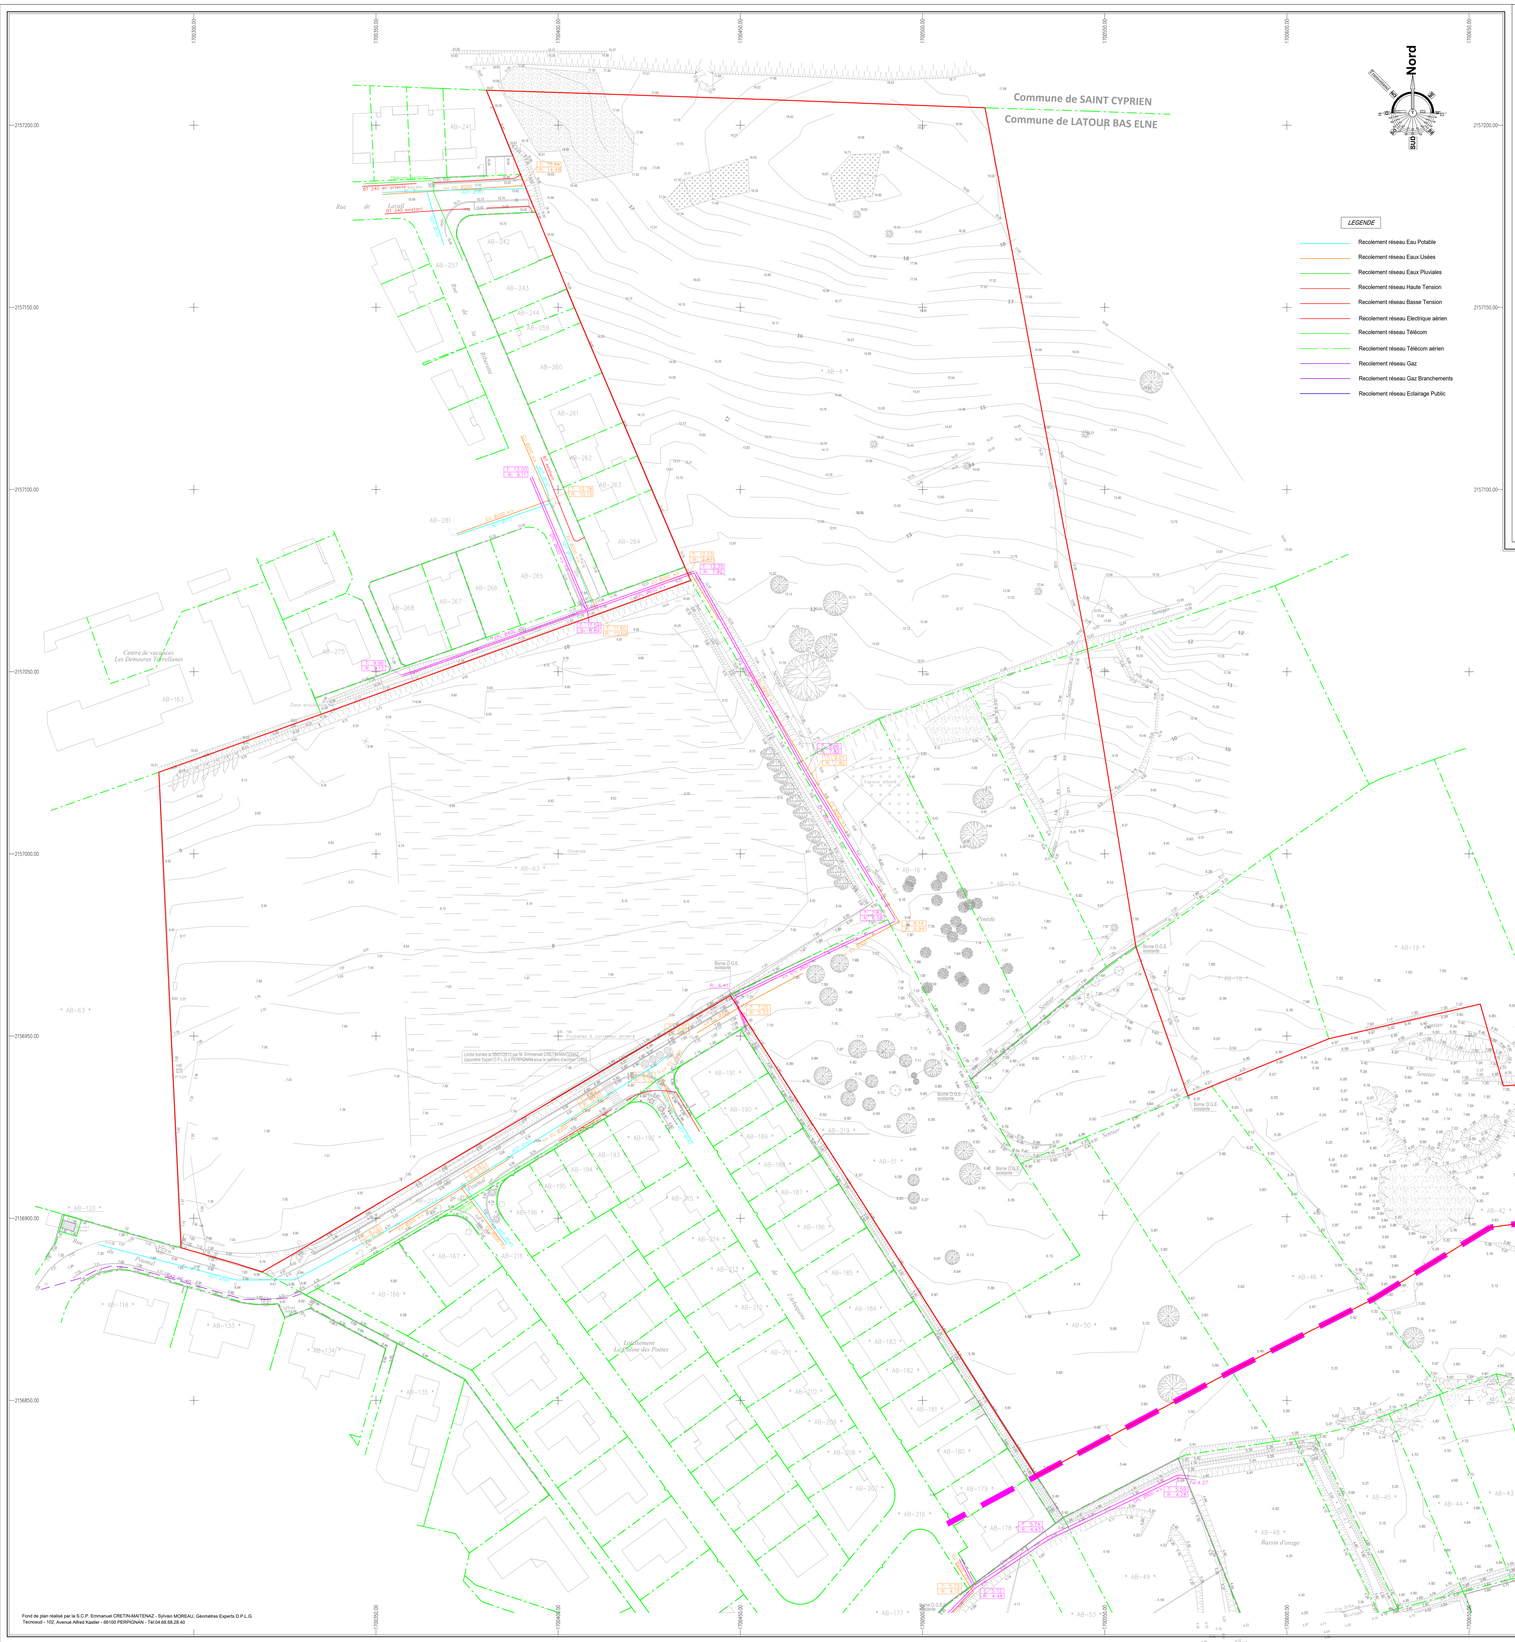

E-rue de la Rochefoucauld
75009 PARIS
mail. contact@metrodidoudio.com

102 Avenue Alfred Kastler
Technosud
66100 PERPIGNAN
contact@m2geo.fr

DEPARTEMENT DES PYRENEES ORIENTALES

COMMUNE DE LATOUR BAS ELNE

MAITRES D'OUVRAGE

ROUSSILLON LOTISSEMENT
13bis AV du Général De Gaulle
66200 ELNE
Tél : 04.68.22.09.50

SAS L'OLIVERAIE
19 espace Méditerranée
66000 PERPIGNAN

Lotissement :
" DOMAINE DES PLANTES "

ETAT DES LIEUX
RECOLLEMENT DES RESEAUX CONNUS

PERMIS D'AMENAGER

Ref : 19-222
Ech : 1/500

DATE :15 Novembre 2024 | Dess. :

Indice	Date	Modifications	Dessiné par :

PLAN N°
03