
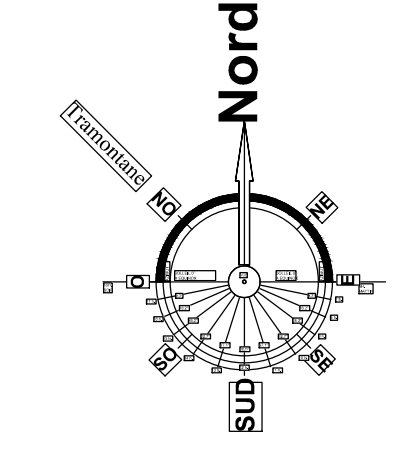


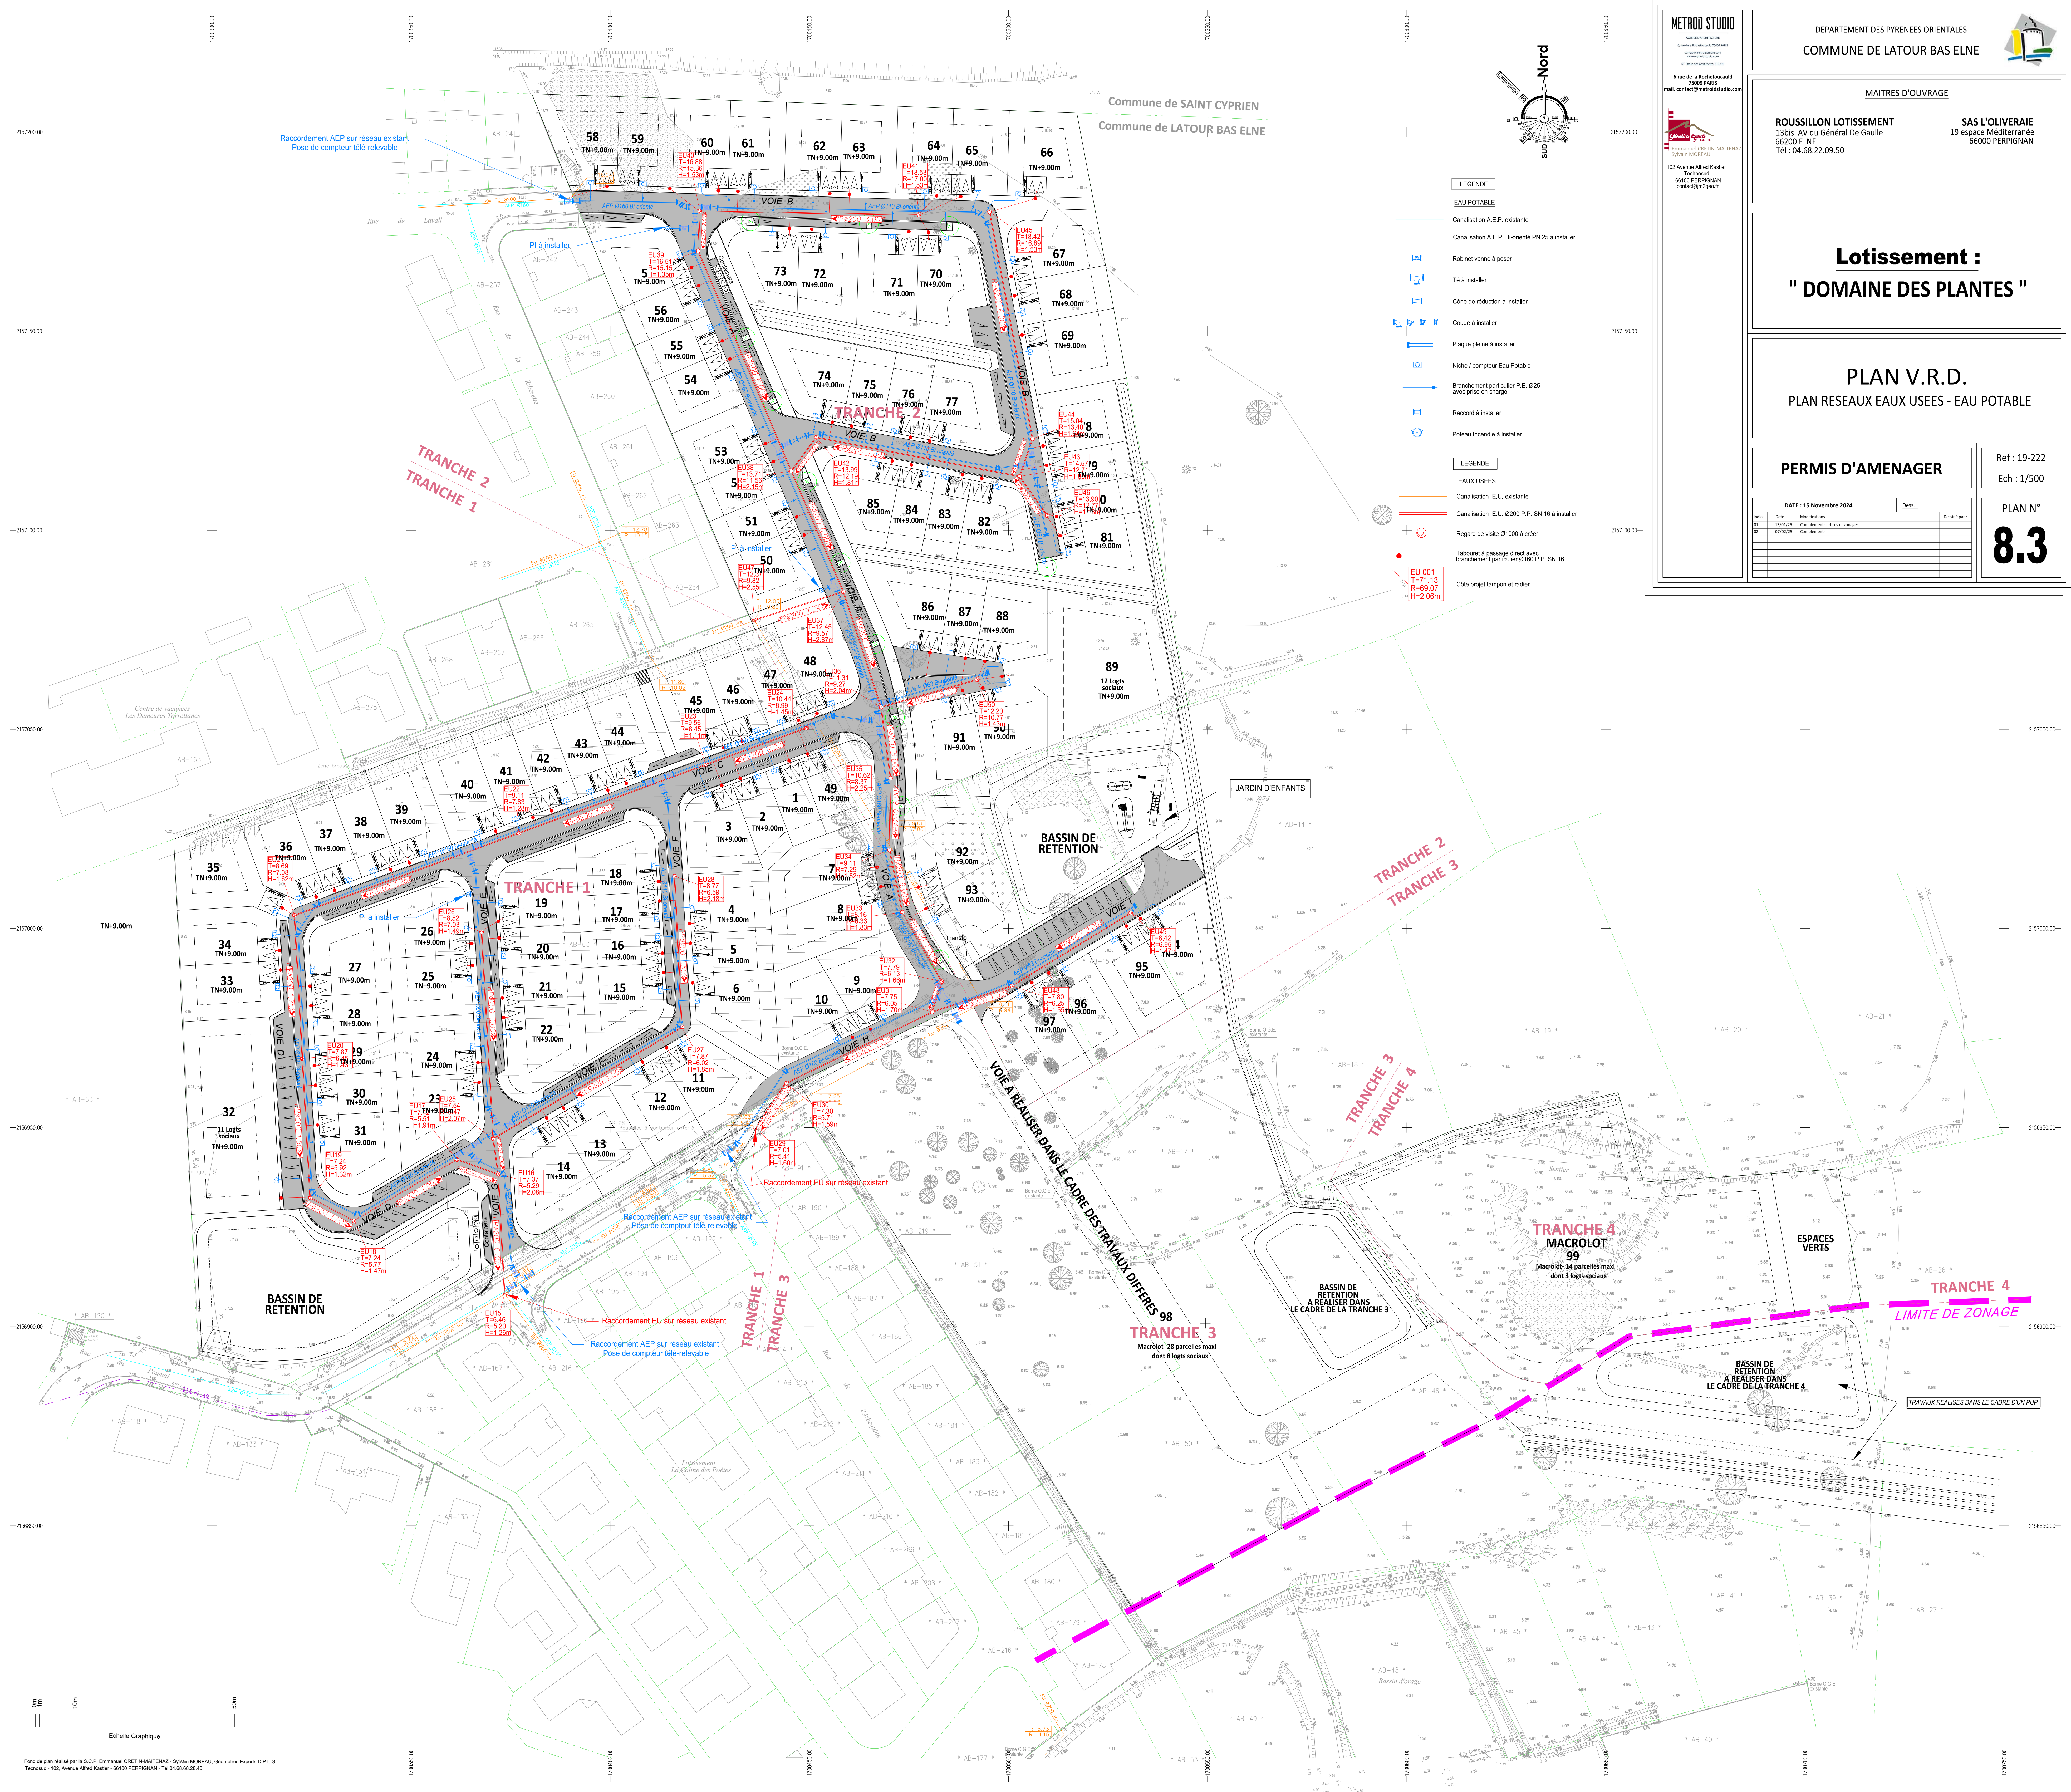

- LEGENDE

EAU POTABLE

 - Canalisation A.E.P. existante
 - Canalisation A.E.P. Bi-orienté PN 25 à installer
 - Robinet vanne à poser
 - Té à installer
 - Cône de réduction à installer
 - Croûte à installer
 - Plaque pleine à installer
 - Niche / compteur Eau Potable
 - Branchement particulier P.E. Ø25 avec prise en charge
 - Raccord à installer
 - Poteau Incendie à installer
- LEGENDE

Eaux USEES

 - Canalisation E.U. existante
 - Canalisation E.U. Ø200 P.P. SN 16 à installer
 - Regard de visite Ø100 à créer
 - Taboutin à passage direct avec branchement particulier Ø160 P.P. SN 16
 - Côte projet tampon et radier

METROD STUDIO
6 rue de la Rochefoucauld
75006 PARIS
mail: contact@metrostudio.com

SAINT CYRIEN
102 Avenue Alfred Kastler
Toulon
83100 PERPIGNAN
contact@stc2go.fr

DEPARTEMENT DES PYRENEES ORIENTALES
COMMUNE DE LATOUR BAS ELNE

MAITRES D'OUVRAGE

ROUSSILLON LOTISSEMENT
13bis AV du Général De Gaulle
66200 ELNE
Tel : 04.68.22.09.50

SAS L'OLIVERAIE
19 espace Méditerranée
66000 PERPIGNAN

Lotissement :
" DOMAINE DES PLANTES "

PLAN V.R.D.
PLAN RESEAUX EAUX USEES - EAU POTABLE

PERMIS D'AMENAGER

DATE : 15 Novembre 2024	Dévis :	Reçu par :
AB	13/01/25	Compléments et annexes
02	07/03/25	Compléments

Ref : 19-222
Ech : 1/500

PLAN N°
8.3