
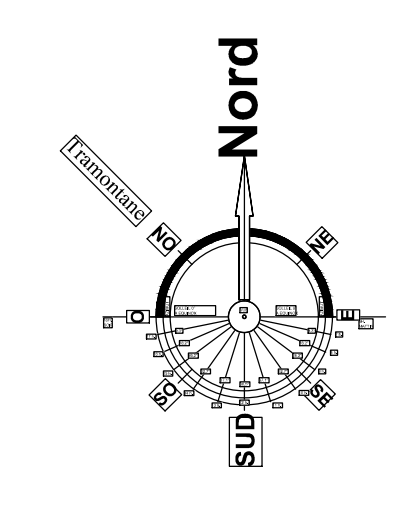


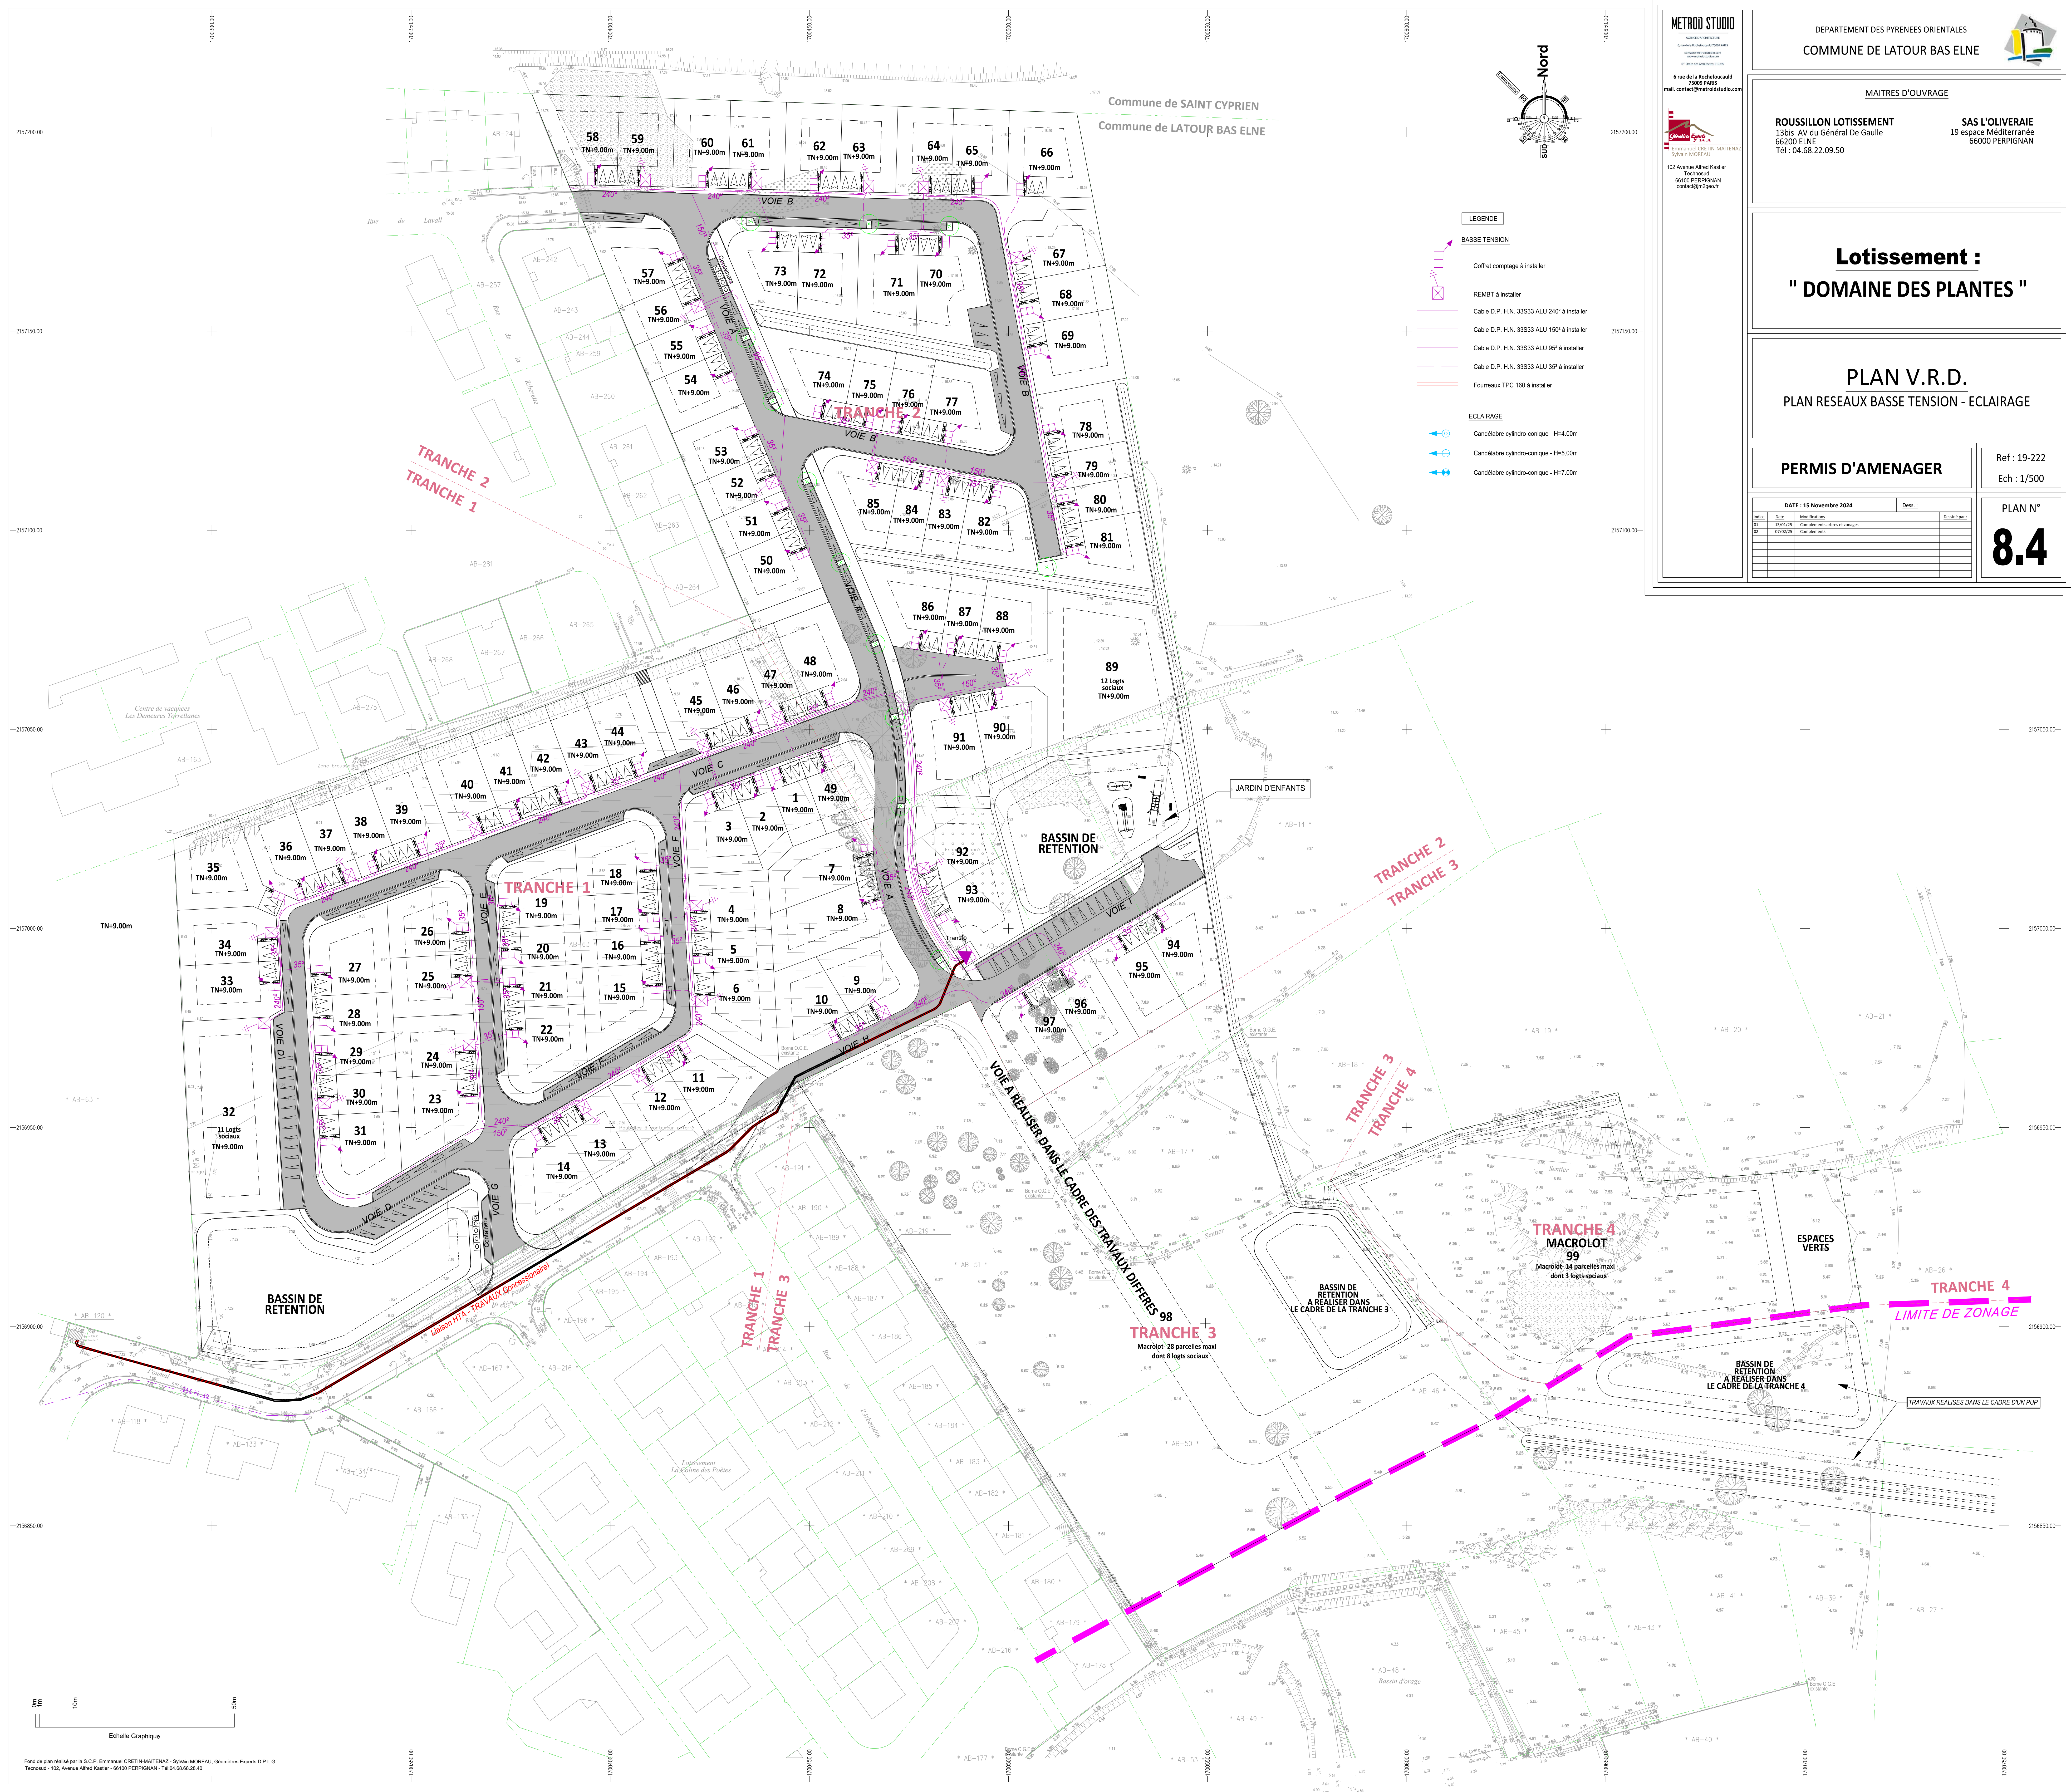

- LEGENDE**
- BASSE TENSION**
- Coffret comptage à installer
  - REMBT à installer
  - Cable D.P. H.N. 33533 ALU 240<sup>9</sup> à installer
  - Cable D.P. H.N. 33533 ALU 150<sup>9</sup> à installer
  - Cable D.P. H.N. 33533 ALU 95<sup>9</sup> à installer
  - Cable D.P. H.N. 33533 ALU 35<sup>9</sup> à installer
  - Fourreaux TPC 160 à installer
- ECLAIRAGE**
- Candélabre cylindro-conique - H=4.00m
  - Candélabre cylindro-conique - H=5.00m
  - Candélabre cylindro-conique - H=7.00m

**METROD STUDIO**  
6 rue de la Rochefoucauld  
75006 PARIS  
mail: contact@metrostudio.com

**SAINT CYPRIEN**  
102 Avenue Alfred Kastler  
Technicien  
66100 PERPIGNAN  
contact@stc2go.fr

DEPARTEMENT DES PYRENEES ORIENTALES  
COMMUNE DE LATOUR BAS ELNE

MAITRES D'OUVRAGE

**ROUSSILLON LOTISSEMENT**  
13bis AV du Général De Gaulle  
66200 ELNE  
Tel : 04.68.22.09.50

**SAS L'OLIVERAIE**  
19 espace Méditerranée  
66000 PERPIGNAN

**Lotissement :  
" DOMAINE DES PLANTES "**


**PLAN V.R.D.  
PLAN RESEAUX BASSE TENSION - ECLAIRAGE**

**PERMIS D'AMENAGER**

DATE : 15 Novembre 2024

Ref : 19-222  
Ech : 1/500

PLAN N°  
**8.4**

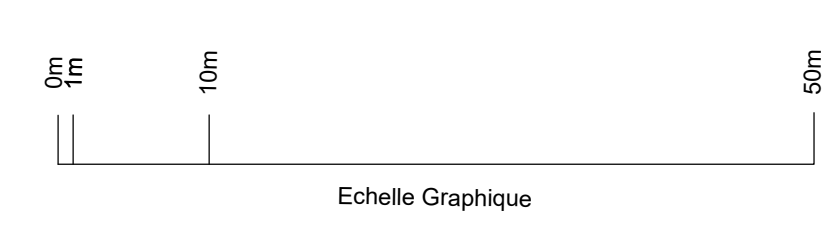

Fond de plan réalisé par la S.C.P. Emmanuel CRETN-MATTEAZ - Sylvain MOREAU, Géomètres Experts D.P.L.G.  
Technicien - 102, Avenue Alfred Kastler - 66100 PERPIGNAN - Tél: 04.68.85.28.40