



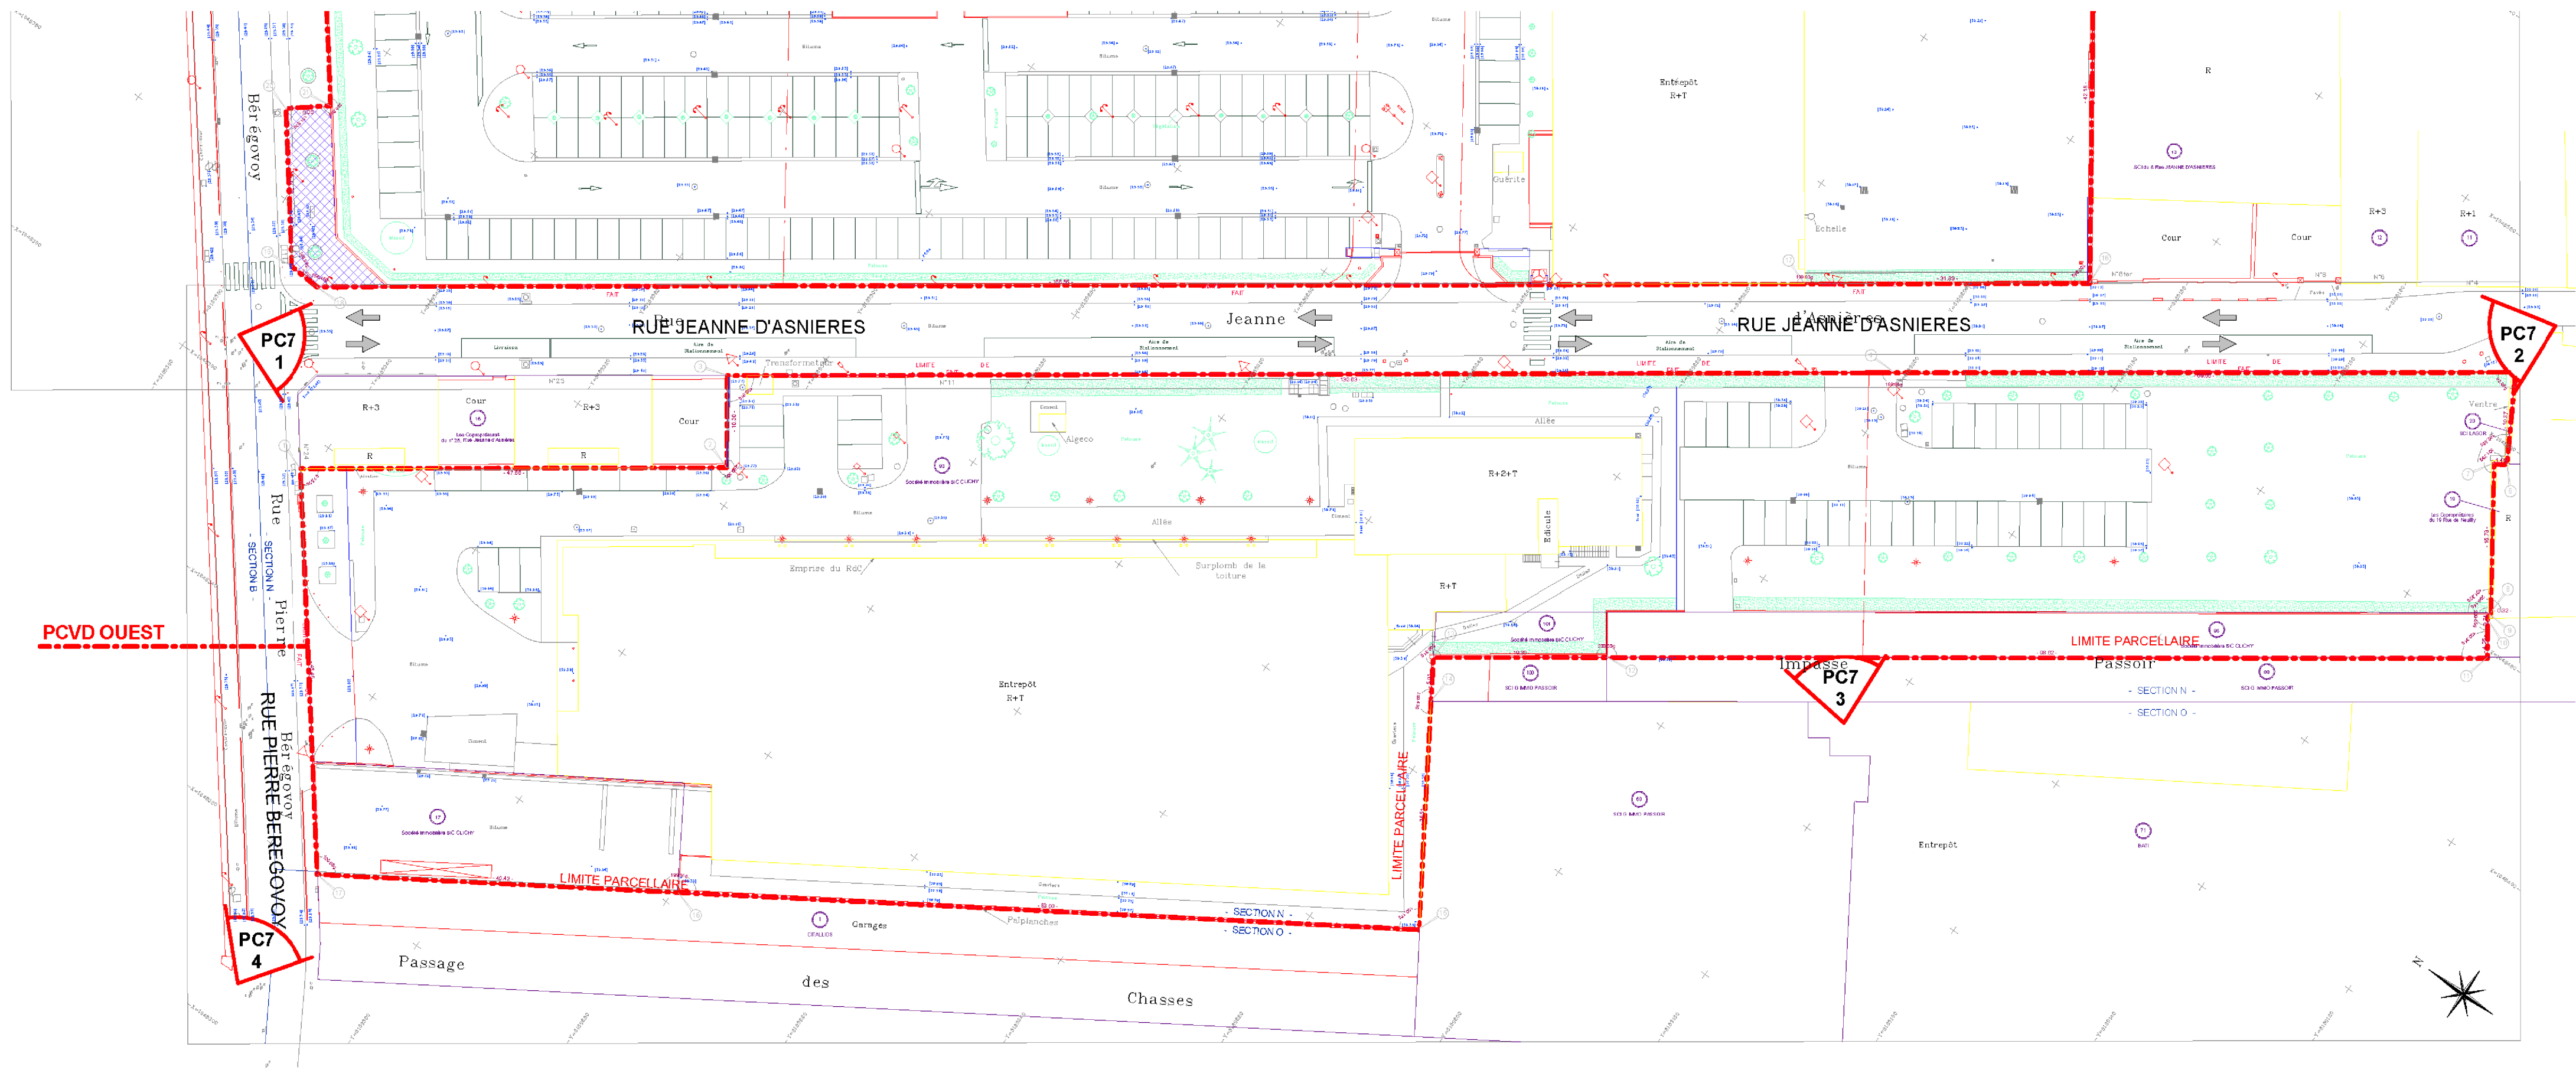

Projet : CONSTRUCTION D'UN ENSEMBLE DE LOGEMENTS COLLECTIFS PCVD OUEST - 11 rue Jeanne D'Asnières 92110 CLICHY	
Maître d'ouvrage : SCCV CLICHY LOGEMENTS 80 Cours de L'Île Seguin 92100 BOULONGNE-BILLANCOURT	
Bureau de contrôle : QUALICONSLT 1 bis rue du Petit Clamart Velizy Plus Bâtiment E 78140 VELIZY VILLACOUBLAY	
Equipe maîtrise d'œuvre : Architecte : SNOHETTA 19 rue de Cléry 75002 PARIS Tél : +33 1 84 79 78 60 Architecte : DGM 74, rue Rivay 92300 LEVALLOIS Tél : +33 1 41 38 07 70 BET tout corps d'état : CET Ingénierie 23 quai Alfred Sisley 92390 VILLENEUVE-LA-GARENNE Tél : +33 1 46 85 86 87 Economiste : VPEAS 80 Rue du Faubourg Saint-Denis 75010 PARIS Tél : +33 1 42 29 70 02 Economiste : B & C associés 7 rue de la 1er Division Française Libre 94160 SAINT MANDE Tél : + 33 6 20 85 30 79 BET thermique : POUGET CONSULTANTS 81 Rue Marcadet 75018 PARIS Tél : +33 1 42 59 53 64 Paysagiste : WALD 22 rue de Chabrol 75010 PARIS	

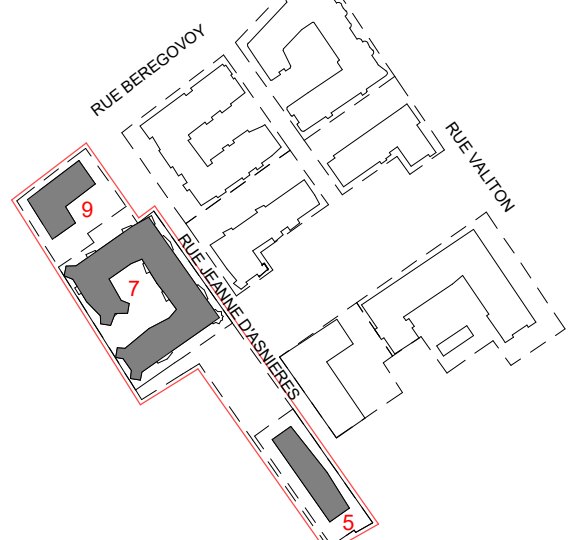

Titre : PCVD OUEST - PLAN DE L'EXISTANT		
Phase : PC	N° Plan : PC2_0.1	
Émetteur : SNO	Ind : 0	Date : Avril 2024
Echelle : 1:500		