


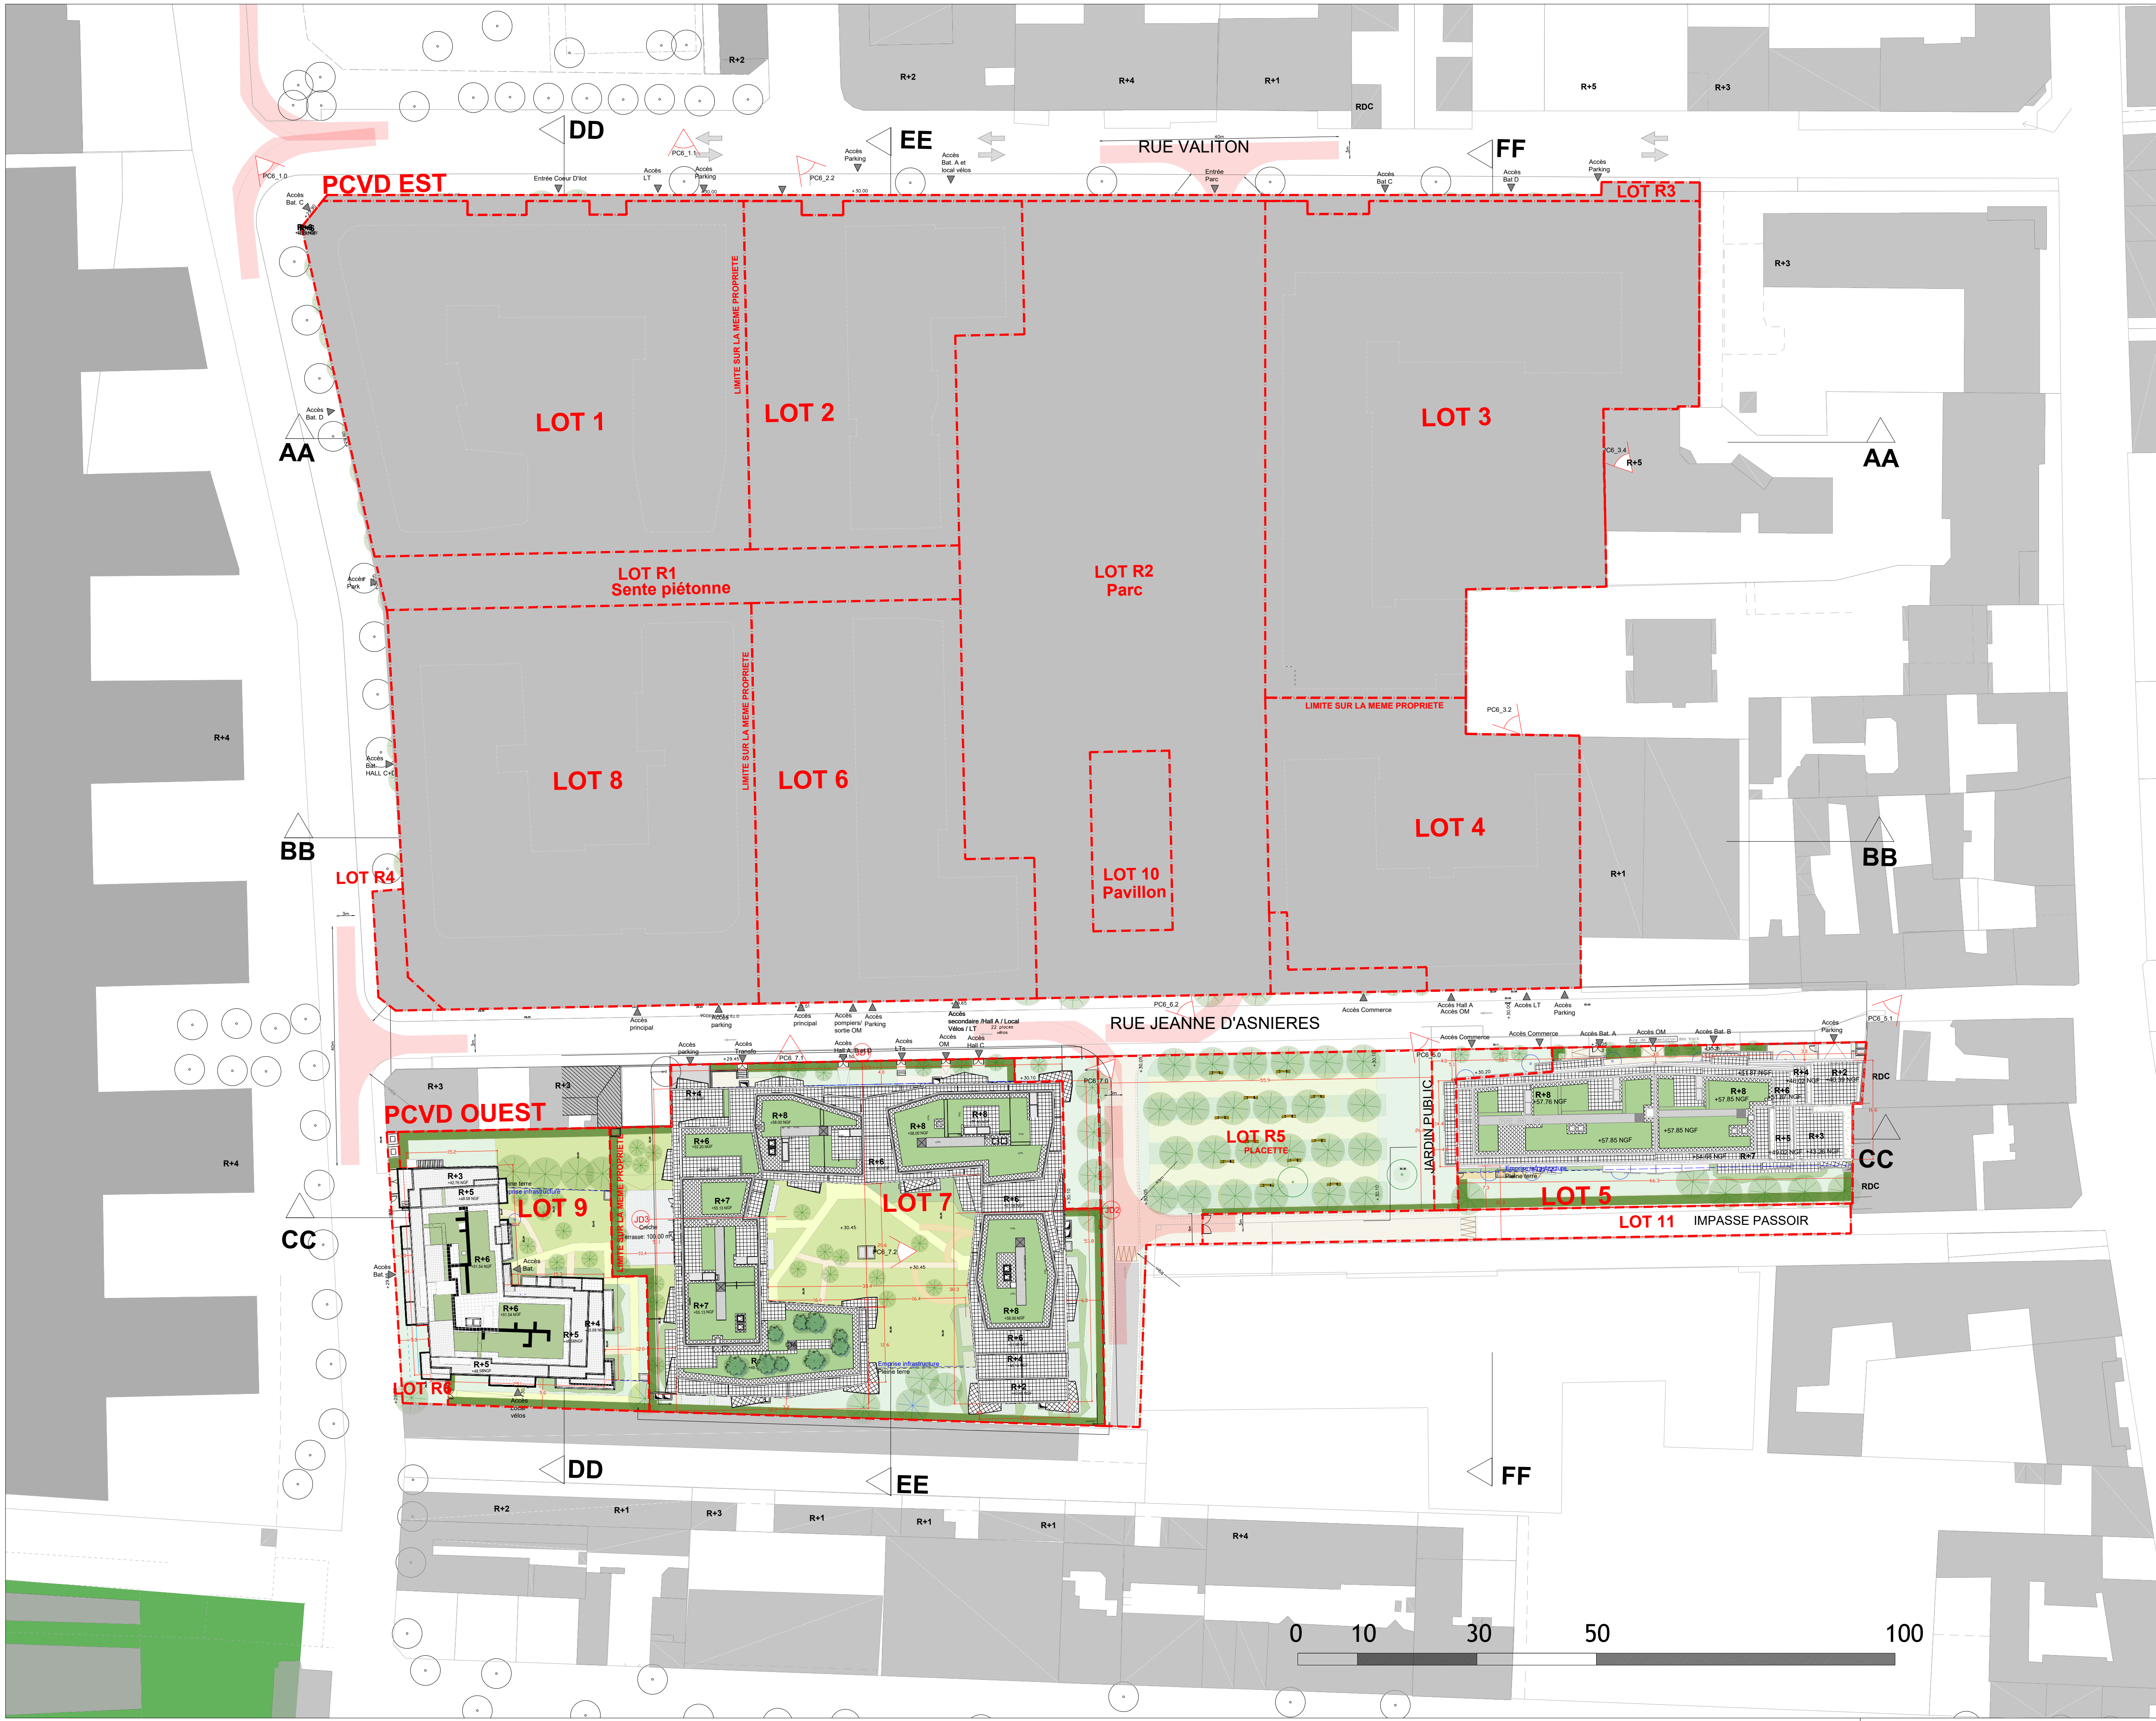

LOT 1: Logements
Architecte: Snøhetta

LOT 2: Logements
Architecte : DGM

LOT 3: Logements
Architecte : DGM

LOT 4: Logements + commerce
Architecte: DGM

LOT 5: Logements + commerce
Architecte: Snøhetta

LOT 6: Logements
Architecte: Snøhetta

LOT 7: Logements + crèche + commerce
Architecte: Snøhetta

LOT 8: Logements
Architecte: DGM

LOT 9: Logements + commerce
Architecte: DGM

Légende espaces verts

- Arbre existant
- Arbre projeté
- Prairie
- Massif arbustif
- Frontage, mer de graminée
- Revêtement trottoirs
- Revêtement sous pilotis bâtiments
- Terrasse privative
- Cheminement en stabilisé ou copeaux bois
- Cheminement et terrasse bois
- Puit d'infiltration
- Cloture principale
- Cloture secondaire
- Sens de circulation
- Accès locaux
- Limites parcelaires

Projet : **CONSTRUCTION D'UN ENSEMBLE DE LOGEMENTS COLLECTIFS**
PCVD EST - 30 Rue Pierre Bérégovoy 92110 CLICHY

Maitre d'ouvrage : **SCCV CLICHY LOGEMENTS**
50 Cours de L'Île Seguin
92100 BOULOGNE-BILLANCOURT

Bureau de contrôle : **QUALICONSULT**
1 bis rue du Petit Clamart Velizy Plus
Bâtiment E
78140 VELIZY VILLACOUBLAY

Equipe maitrise d'oeuvre :
Architecte : **SNØHETTA**
19 rue de Cléry
75002 PARIS
Tél : +33 1 84 79 78 60

Architecte : **DGM**
74, rue Rivay
92300 LEVALLOIS
Tél : +33 1 41 38 07 70

BET tout corps d'état : **CET Ingénierie**
23 quai Alfred Sisley
92390 VILLENEUVE-LA-GARENNE
Tél : +33 1 46 85 86 87

Economiste : **VPEAS**
80 Rue du Faubourg Saint-Denis
75010 PARIS
Tél : +33 1 42 29 70 02

Economiste : **B & C associés**
7 rue de la 1er Division Française Libre
94160 SAINT MANDE
Tél : + 33 6 20 85 30 70

BET thermique : **POUGET CONSULTANTS**
81 Rue Marcadet
75018 PARIS
Tél : +33 1 42 59 53 64

Paysagiste : **WALD**
22 rue de Chabrol
75010 PARIS

Titre : **PCVD OUEST - PLAN MASSE**

Phase	N° Plans corfs	Emetteur	Ind	Date	Echelle
PC	PC2_0,2	SNO	0	Octobre 2024	1/500