


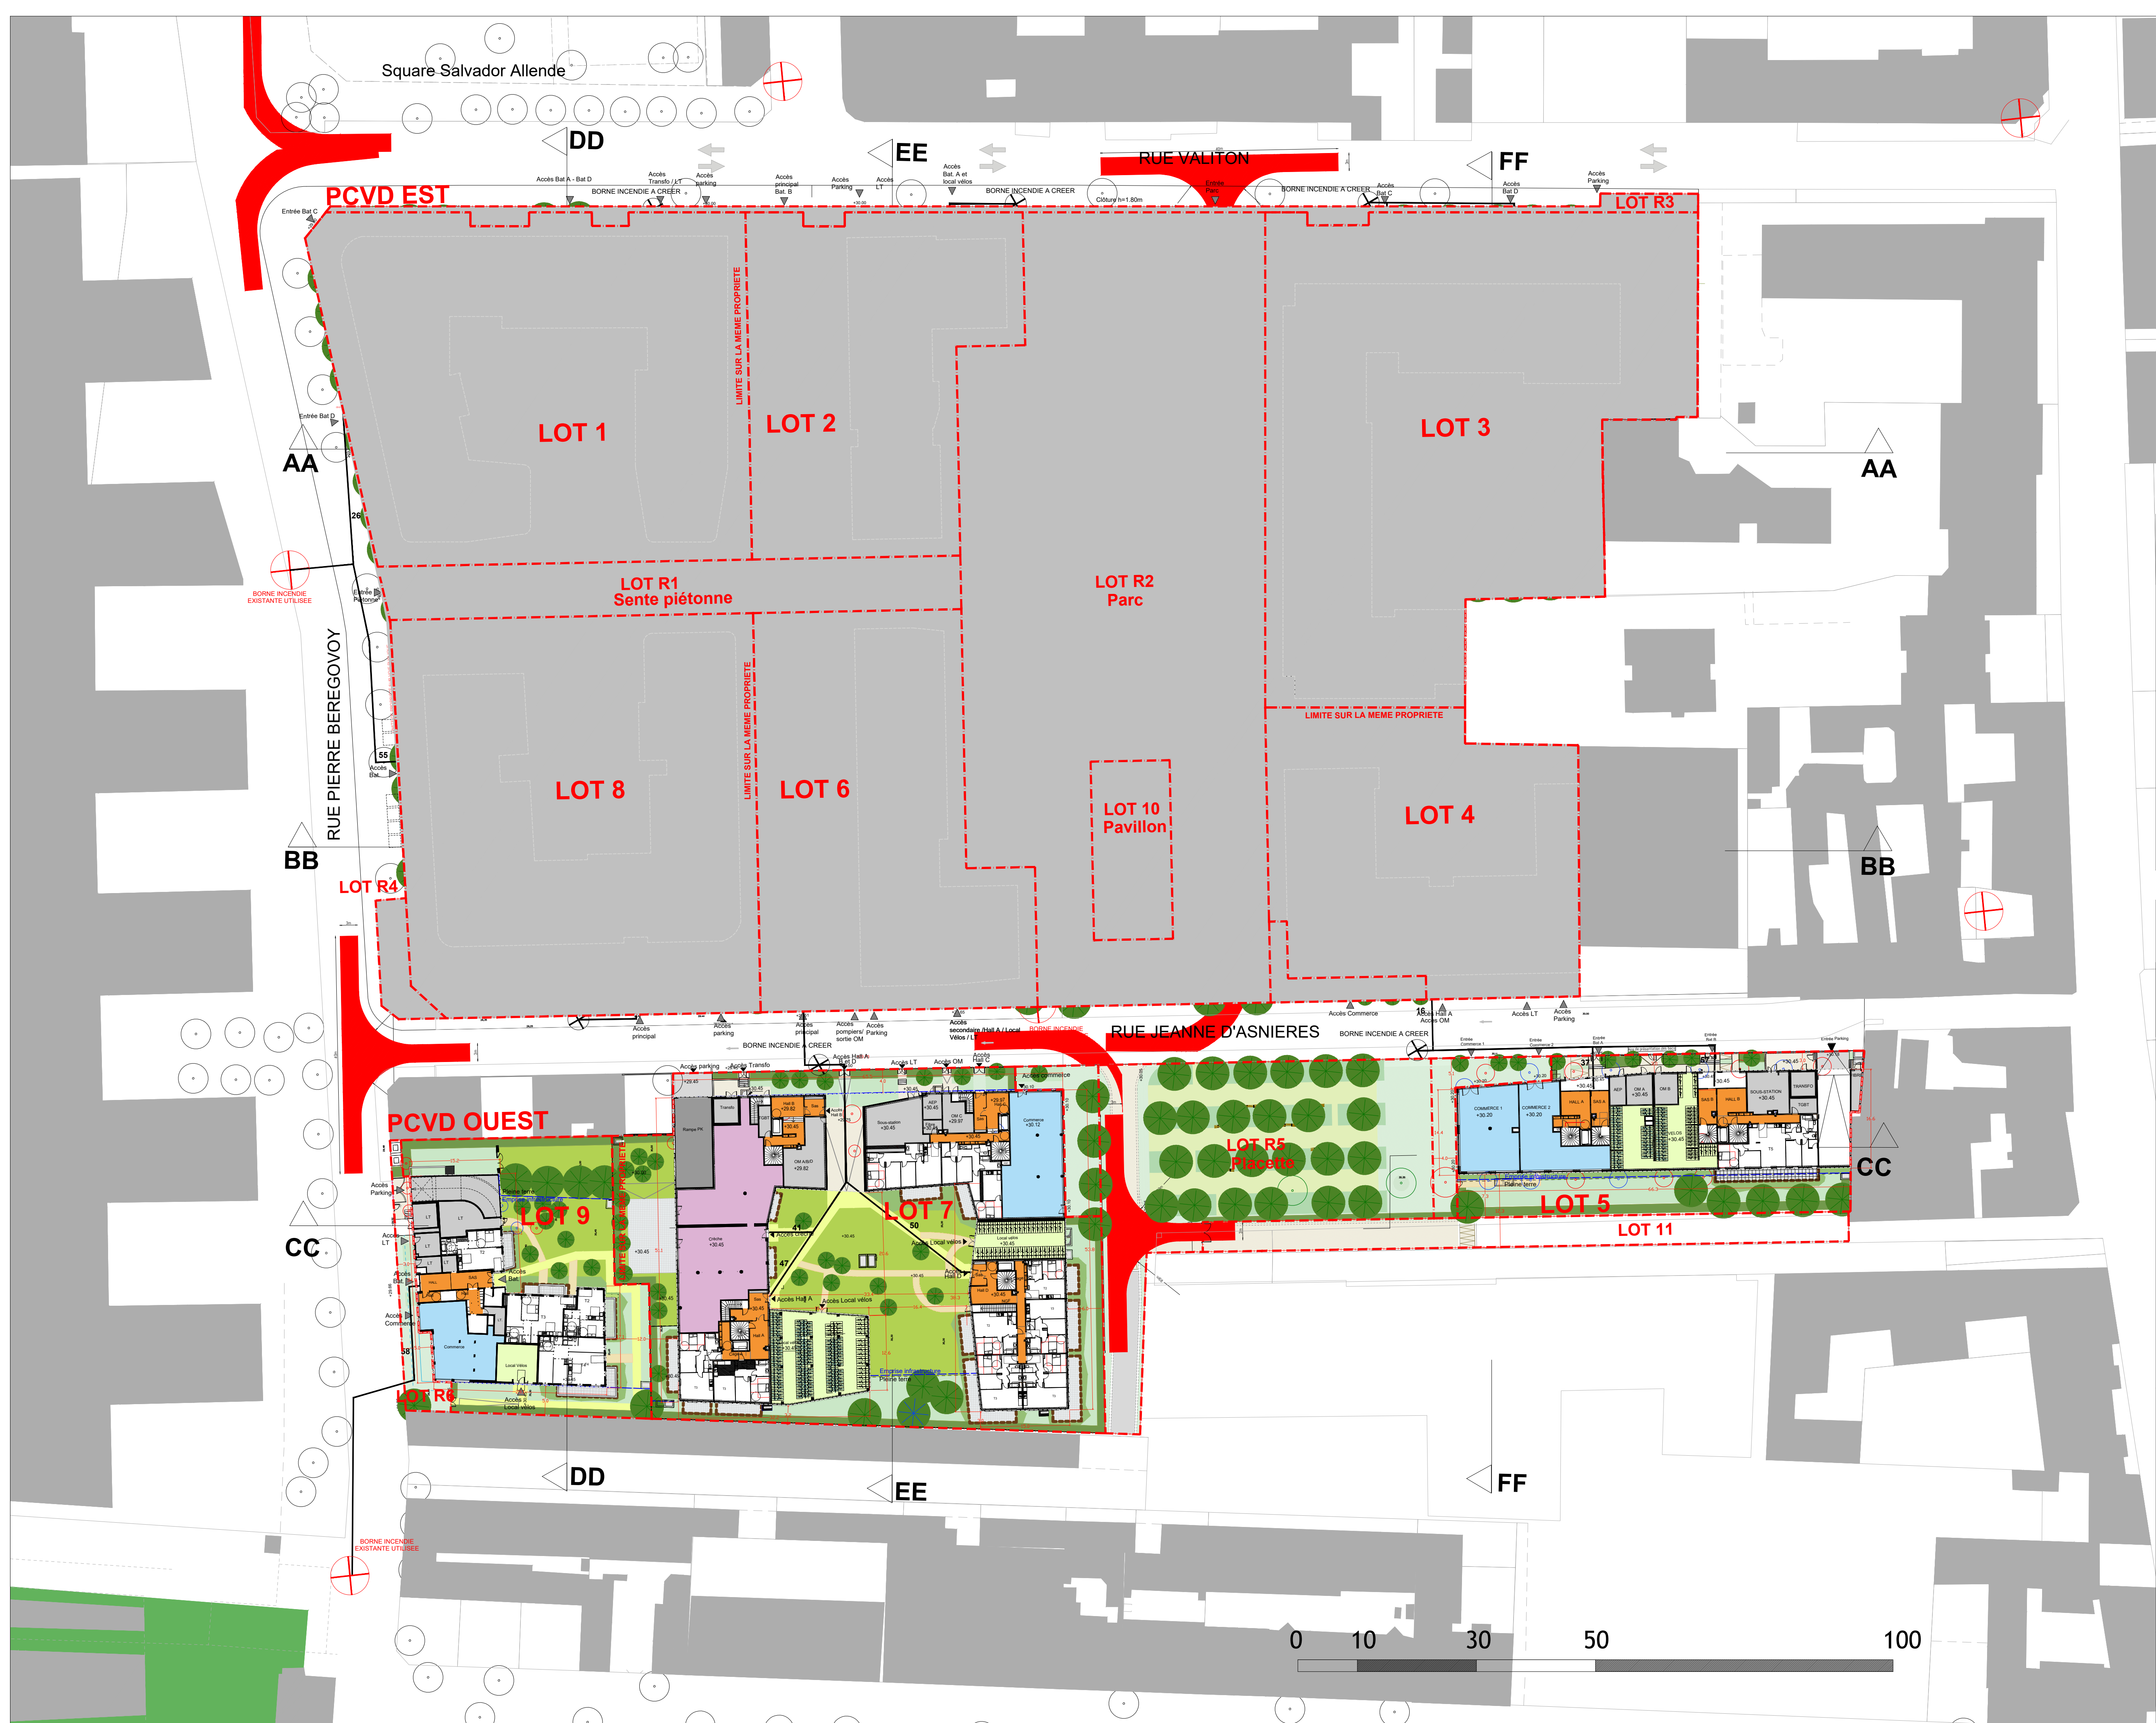

Commerce

Hall_Circulation

LT

Locaux vélos

Crèche

Rampe Parking

Projet:
CONSTRUCTION D'UN ENSEMBLE DE LOGEMENTS COLLECTIFS
PCVD EST - 30 Rue Pierre Bérégovoy 92110 CLICHY

Maitre d'ouvrage:
SCCV CLICHY LOGEMENTS
50 Cours de L'Île Seguin
92100 BOULONGNE-BILLANCOURT

Bureau de contrôle:
QUALICONSULT
1 bis rue du Petit Clamart Velizy Plus
Bâtiment E
78140 VELIZY VILLACOUBLAY

Equipe maitrise d'oeuvre:
Architecte:
SNØHETTA
19 rue de Cléry
75002 PARIS
Tél : +33 1 84 79 78 60

Architecte:
DGM
74, rue Rivay
92300 LEVALLOIS
Tél : +33 1 41 38 07 70

BET tout corps d'état:
CET Ingénierie
23 quai Alfred Sisley
92390 VILLENEUVE-LA-GARENNE
Tél : +33 1 46 85 86 87

Economiste:
VPEAS
80 Rue du Faubourg Saint-Denis
75010 PARIS
Tél : +33 1 42 29 70 02

Economiste:
B & C associés
7 rue de la 1^{er} Division Française Libre
94160 SAINT MANDE
Tél : + 33 6 20 85 30 79

BET thermique:
POUGET CONSULTANTS
81 Rue Marcadet
75018 PARIS
Tél : +33 1 42 59 53 64

Payagiste:
WALD
22 rue de Chabrol
75010 PARIS

Titre :
PCVD OUEST PLAN RECOLLEMENT RDC

Phase : N° Plans certifiés
PC PC2_0.4

Elaborateur : SNO

Ind : 0

Date : Juillet 2024

Echelle : 1/500