

 
Légende

- 

Arbre existant conservé, sous réserve de son état phytosanitaire
- 

Arbre projeté
- 

Arbre transplanté
- 

Pelouse
- 

Prairie
- 

Massif arbustif bas
- 

Massif arbustif moyen
- 

Massif arbustif haut
- 

 
Frontage, mer de graminées
- 

Haie arbustive
- 

Pavés
- 

Pavés enherbés
- 

Paillage bois
- 

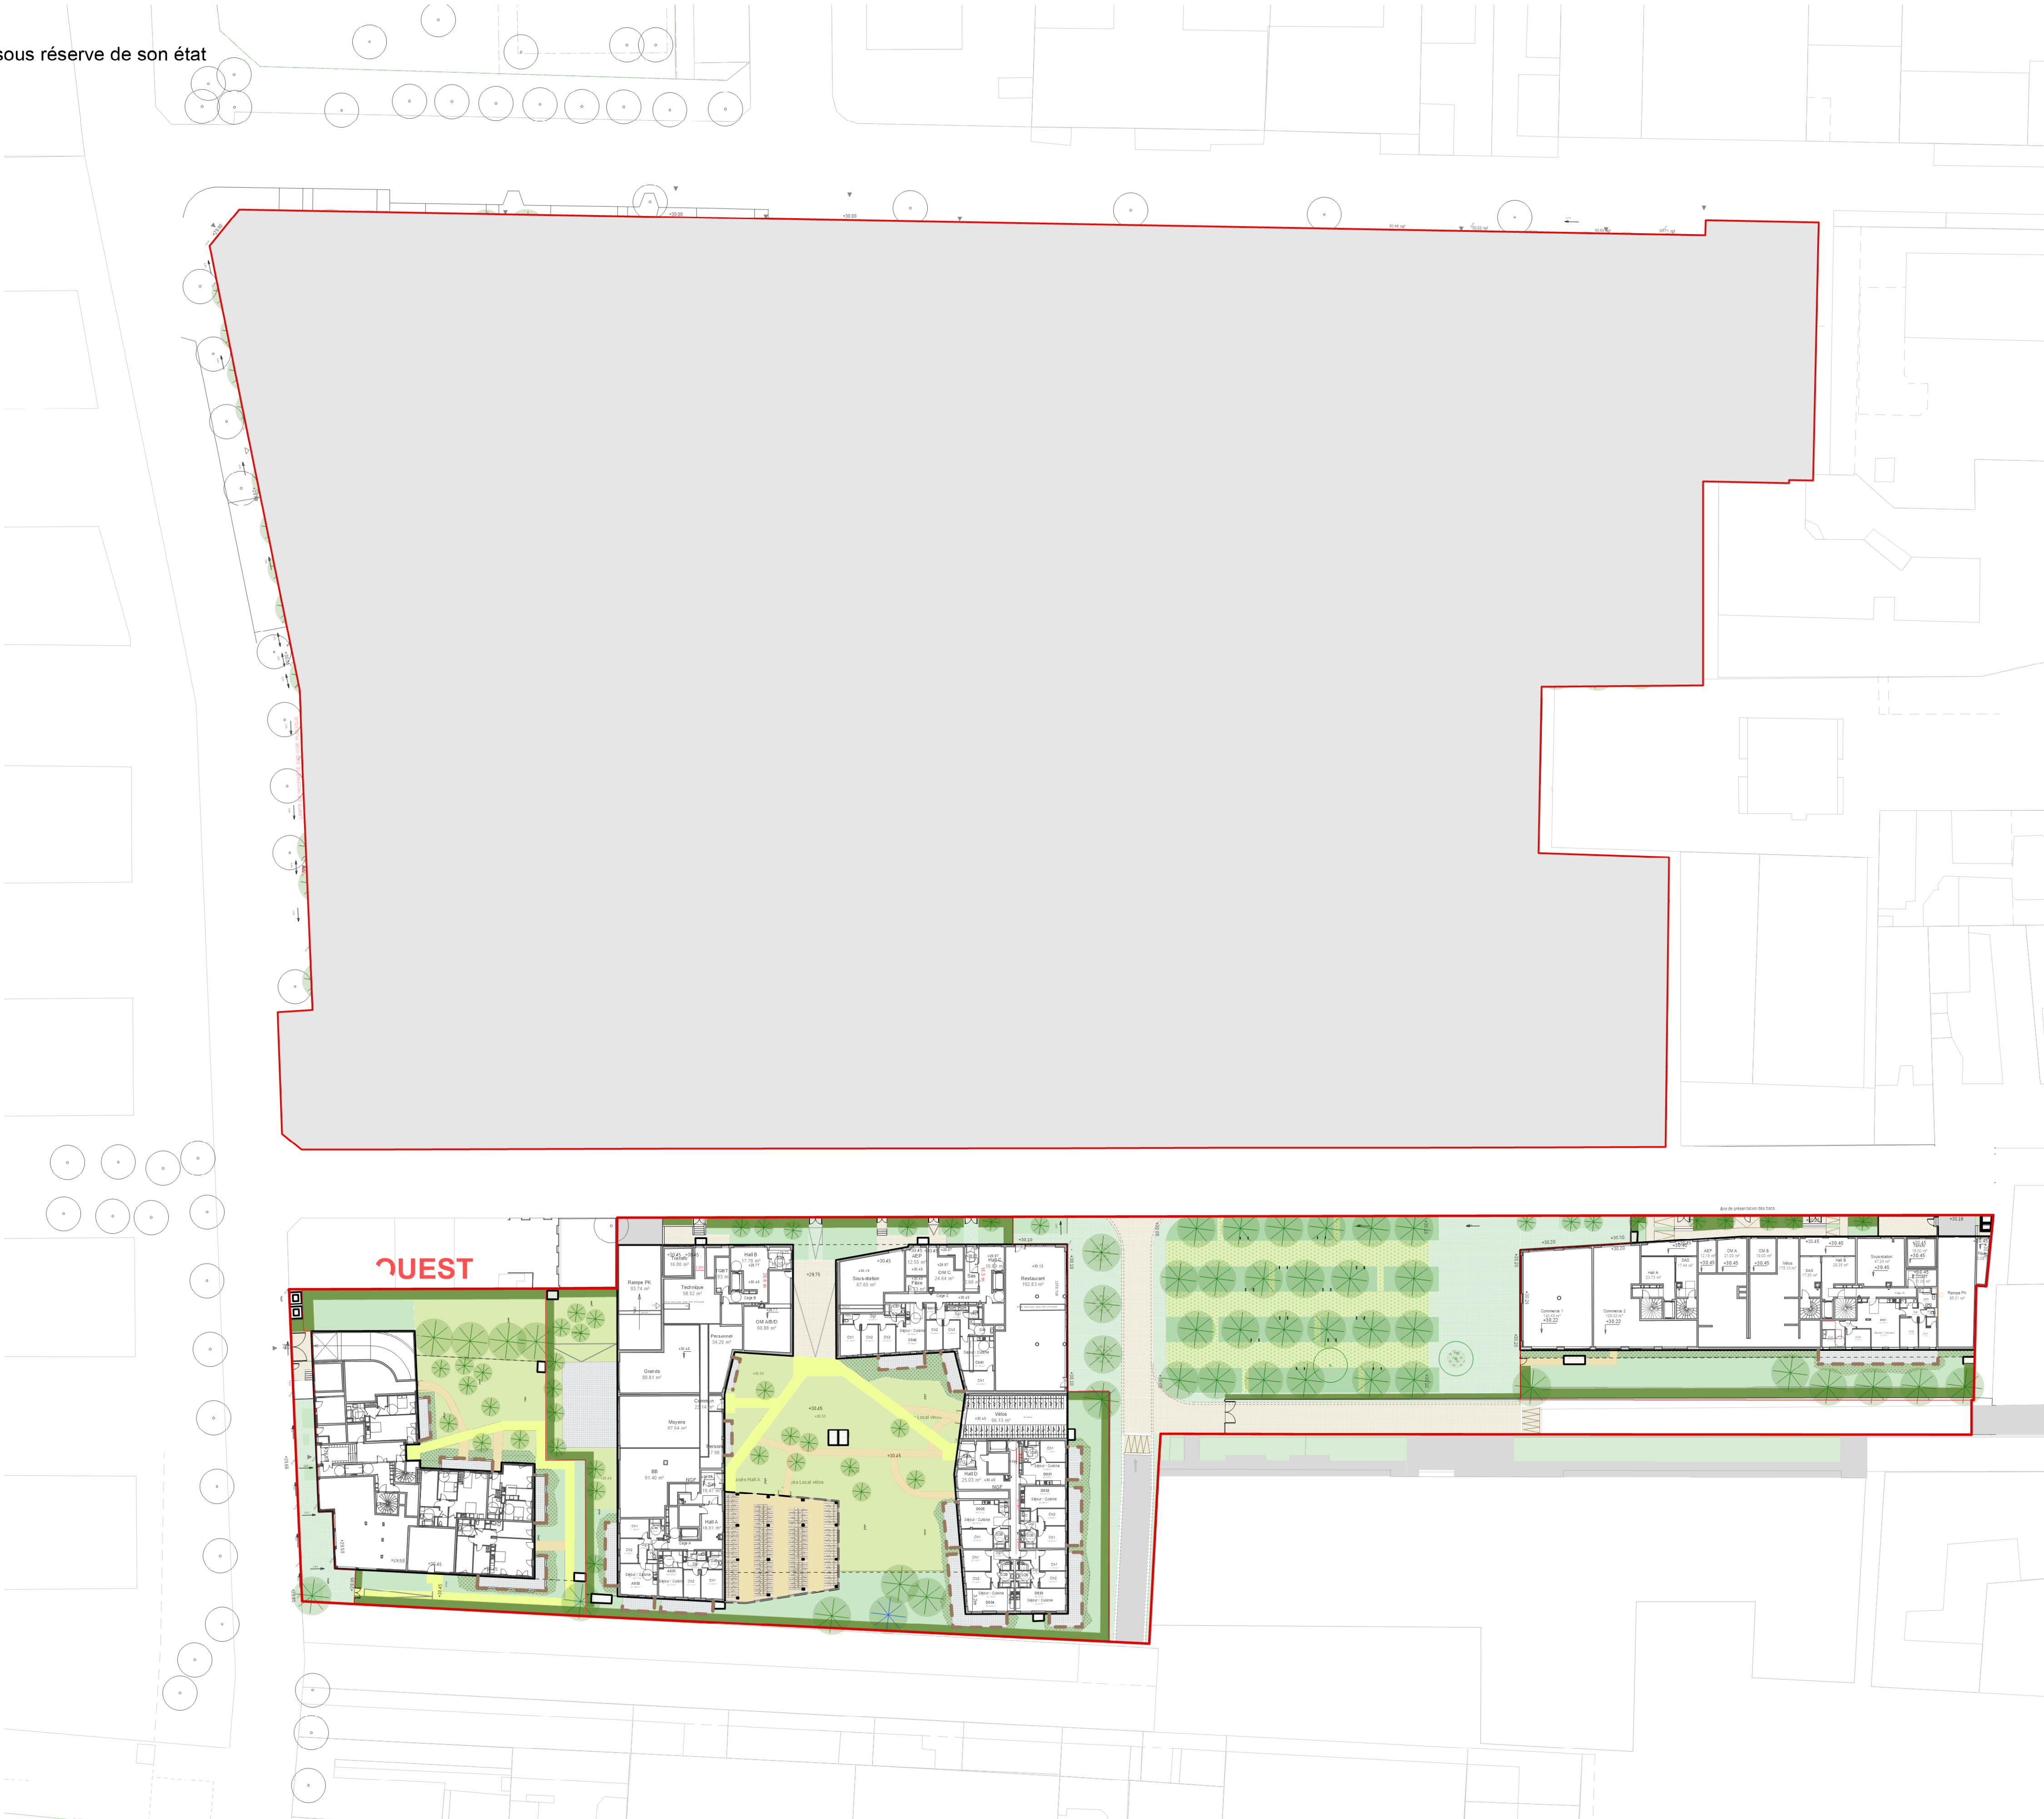
Stabilisé
- 

Cheminement bois
- 

Terrasse privative
- 

Aire de jeux
- 

Banc en bois



Projet : CONSTRUCTION D'UN ENSEMBLE DE LOGEMENTS COLLECTIFS PCVD EST - 30 Rue Pierre Bérégovoy 92110 CLICHY				
Maître d'ouvrage : SCCV CLICHY LOGEMENTS 50 Cours de L'Île Seguin 92100 BOULONGNE-BILLANCOURT				
Bureau de contrôle : QUALICONSULT 1 bis rue du Petit Clamart Velizy Plus Batiment E 78140 VELIZY VILLACOUBLAY				
Équipe maîtrise d'œuvre : Architecte : SNQHETTA 19 rue de Cléry 75002 PARIS Tél : +33 1 84 79 78 60				
Architecte : DGM 74, rue Rivay 92300 LEVALLOIS Tél : +33 1 41 38 07 70				
BET tout corps d'état : CET Ingénierie 23 quai Alfred Sisley 92390 VILLENEUVE-LA-GARENNE Tél : +33 1 46 85 86 87				
Economiste : VPEAS 80 Rue du Faubourg Saint-Denis 75010 PARIS Tél : +33 1 42 29 70 02				
Economiste : B & C associés 7 rue de la 1er Division Française Libre 94160 SAINT MANDE Tél : + 33 6 20 65 30 76				
BET thermique : POUGET CONSULTANTS 81 Rue Marcadet 75018 PARIS Tél : +33 1 42 59 53 64				
Paysagiste : WALD 22 rue de Chabrol 75010 PARIS				
Titre : PLAN ESPACES VERTS				
Phase	N° Plans/corps	Émetteur	Int	Date
PC	PC2_0.7	WAL	A1	avril 2024
				Echelle: 1/500

