



CONSTRUCTION D'UN ENSEMBLE DE LOGEMENTS COLLECTIFS

22 rue de Chabrol
75010 PARIS




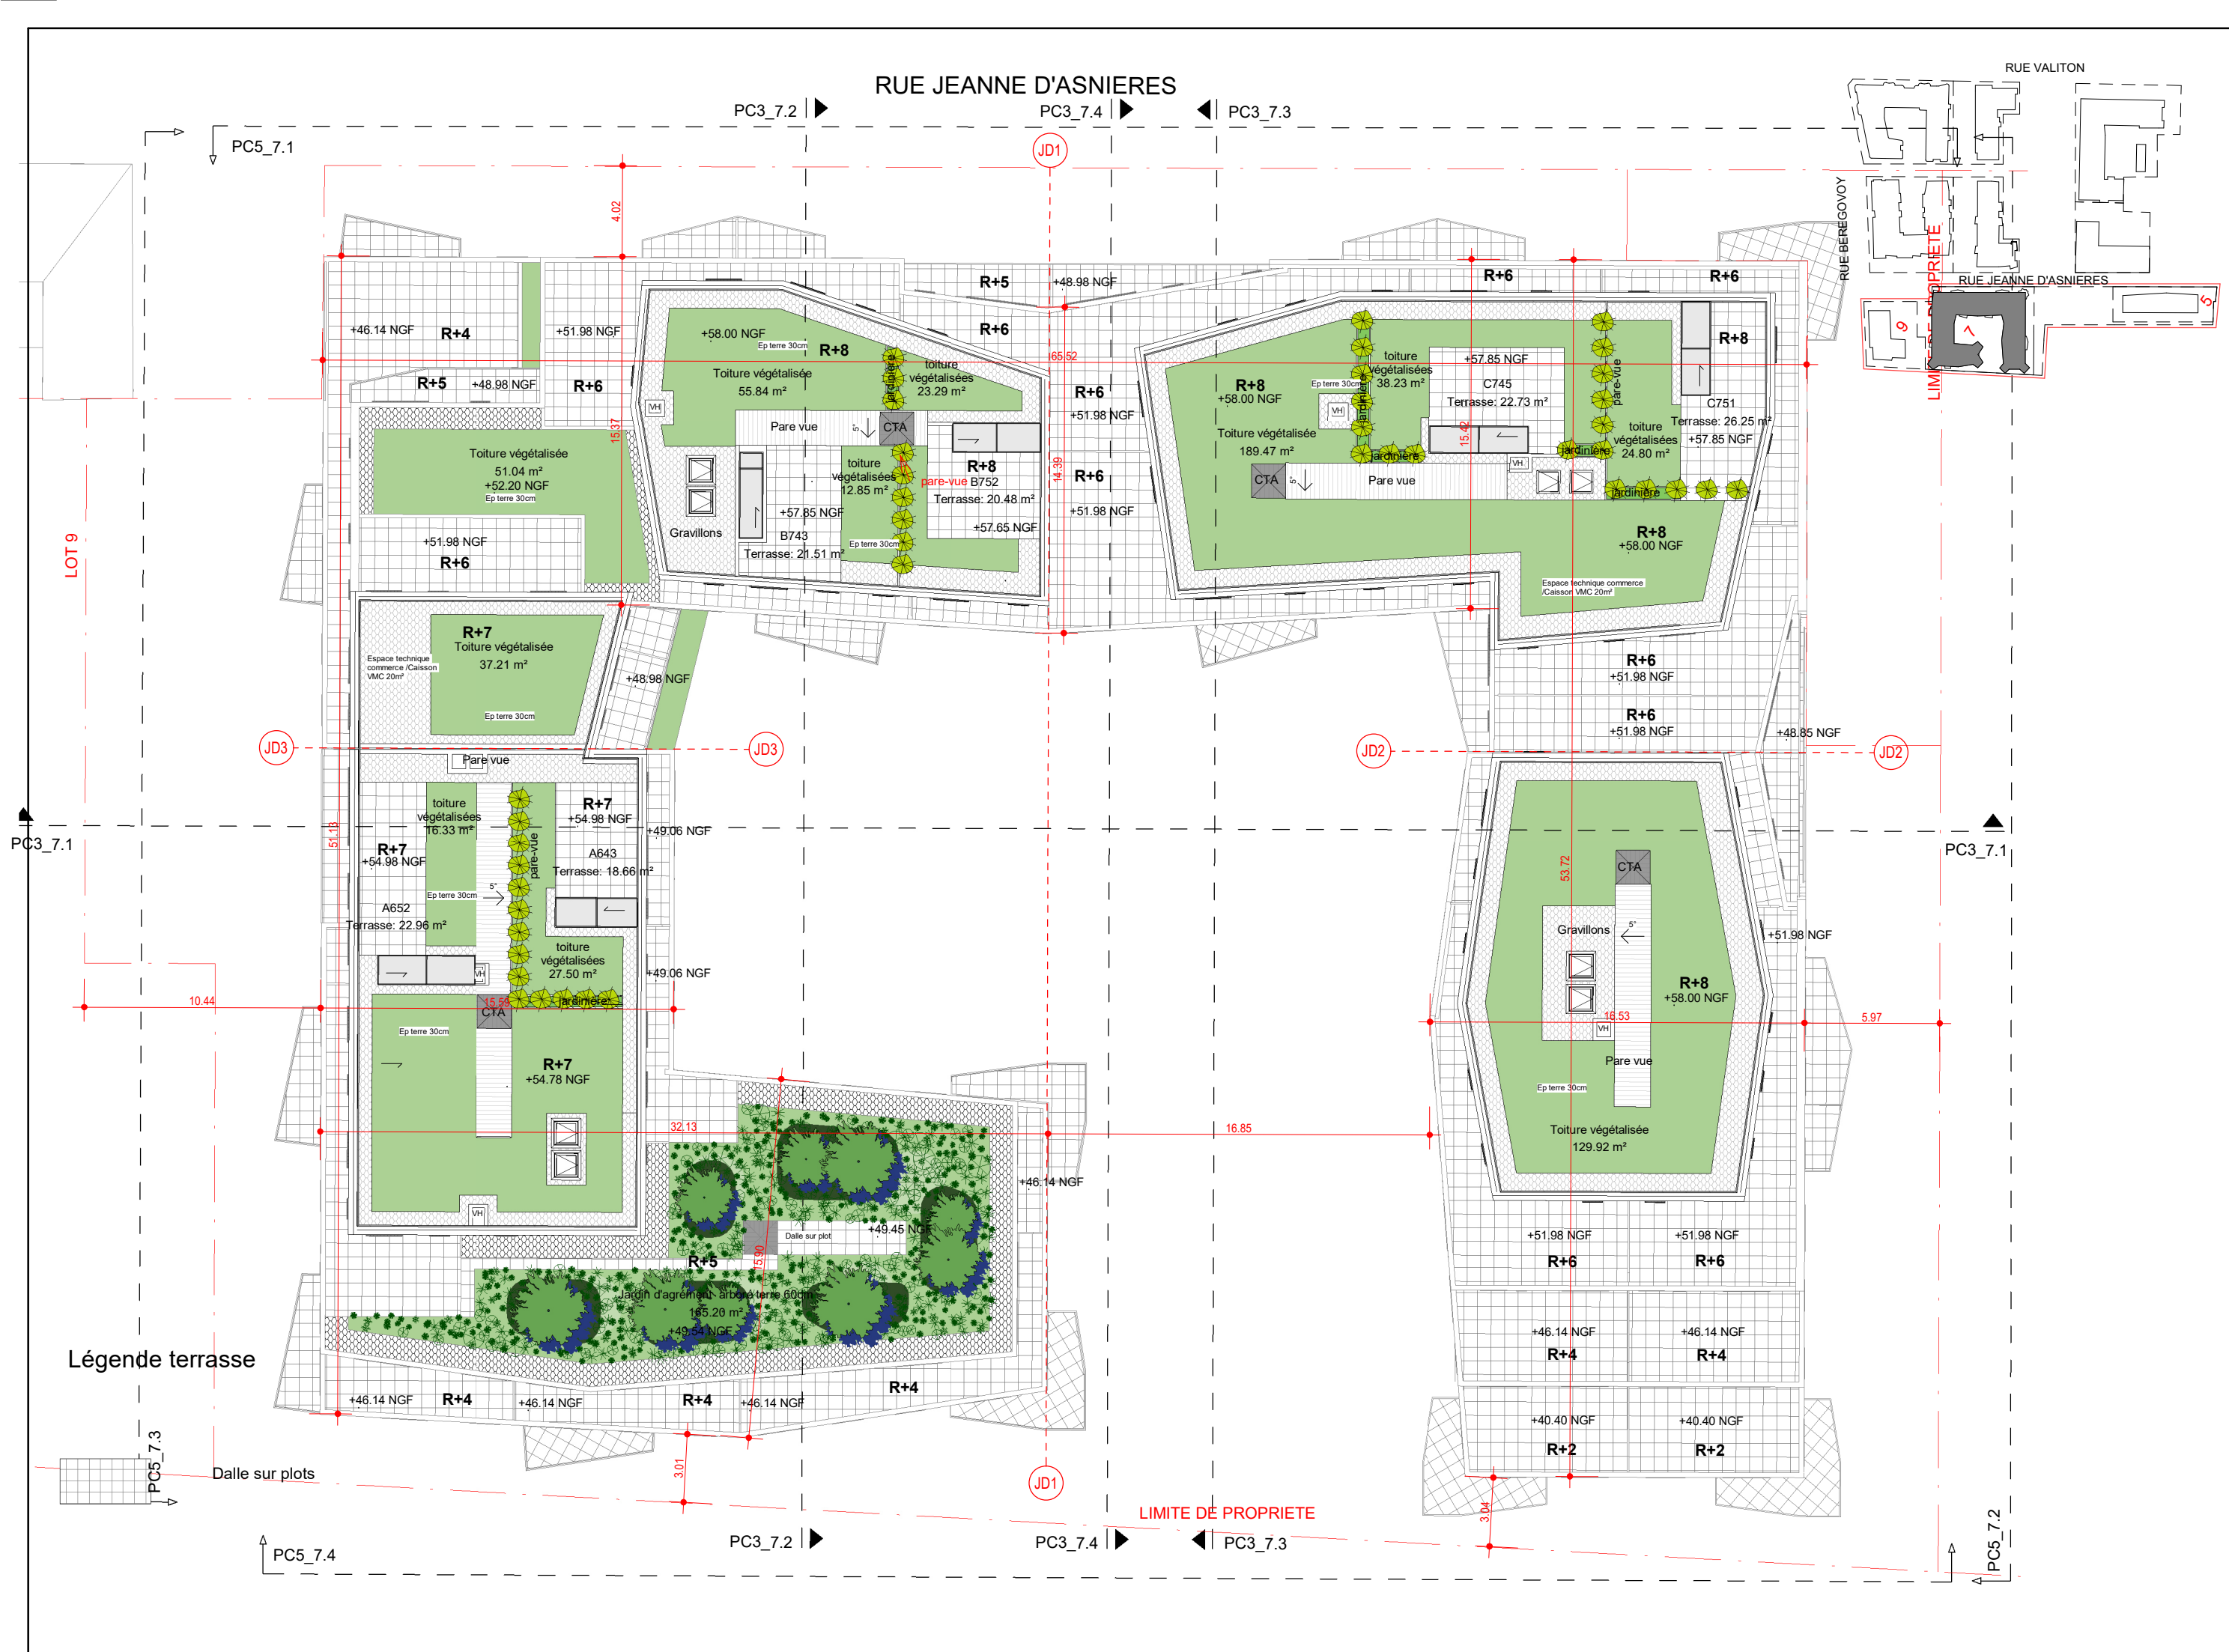

Maitre d'ouvrage		SCCV CLICHY LOGEMENTS	
Maitrise d'œuvre		Architecte : SNØHETTA Studio Paris Paysagiste : WALD PAYSAGISTE Bureau de contrôle : QUALICONSLT BET tout corps d'état : CET / B & C associés Economiste : VPEAS BET thermique : POUGET CONSULTANTS	
CONSTRUCTION D'UN ENSEMBLE DE LOGEMENTS COLLECTIFS		LOT 7_PLAN DE TOITURE	
Echelle 1 : 250	Date Oct 2024	Phase PC	
N° PC5_7.0		Emetteur SNO	
		Indice	

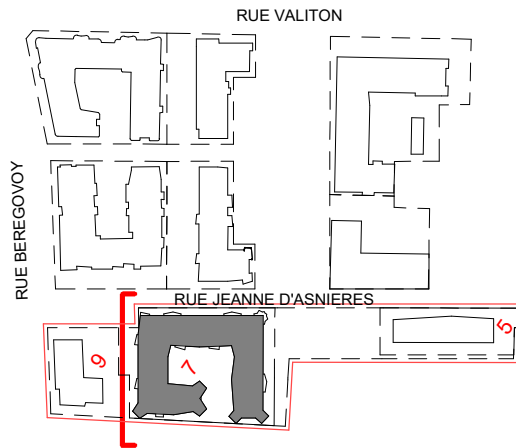

Maitre d'ouvrage	
SCCV CLICHY LOGEMENTS	
Maitrise d'œuvre	
Architecte : SNØHETTA Studio Paris Paysagiste : WALD PAYSAGISTE Bureau de contrôle : BET tout corps d'état : CET / B & C associés Economiste : VPEAS BET thermique : POUGET CONSULTANTS	
CONSTRUCTION D'UN ENSEMBLE DE LOGEMENTS COLLECTIFS	LOT 7_FACADE 2_NORD-OUEST
Echelle 1 : 250	Date Oct 2024
Phase PC	
N° PC5_7.2	
Emetteur SNO	
Indice	

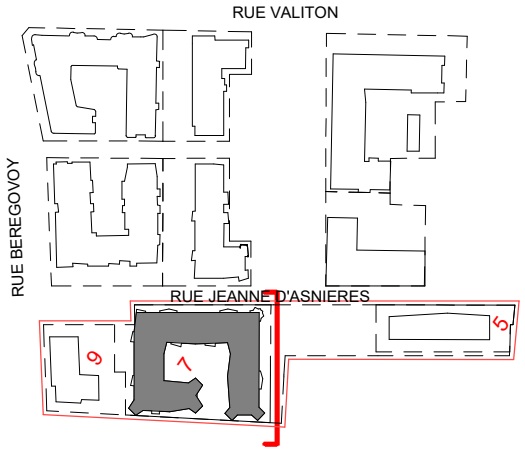

Maitre d'ouvrage		SCCV CLICHY LOGEMENTS	
Maitrise d'œuvre		SNØHETTA Studio Paris WALD PAYSAGISTE QUALICONSULT CET / B & C associés VPEAS POUGET CONSULTANTS	
Architecte : Paysagiste : Bureau de contrôle : BET tout corps d'état : Economiste : BET thermique :		CONSTRUCTION D'UN ENSEMBLE DE LOGEMENTS COLLECTIFS	
Echelle 1 : 250		LOT 7_FACADE 3_SUD-EST	
Date Oct 2024		Phase PC	
N° PC5_7.3		Emetteur SNO	
		Indice	



Maitre d'ouvrage	
SCCV CLICHY LOGEMENTS	
Maitrise d'œuvre	
SNØHETTA Studio Paris WALD PAYSAGISTE QUALICONSULT CET / B & C associés VPEAS POUGET CONSULTANTS	
Architecte : Paysagiste : Bureau de contrôle : BET tout corps d'état : Economiste : BET thermique :	
CONSTRUCTION D'UN ENSEMBLE DE LOGEMENTS COLLECTIFS	
LOT 7_FACADE 4_SUD-OUEST	
Echelle 1 : 250	Date Oct 2024
Phase PC	
N° PC5_7.4	
Emetteur SNO	
Indice	