


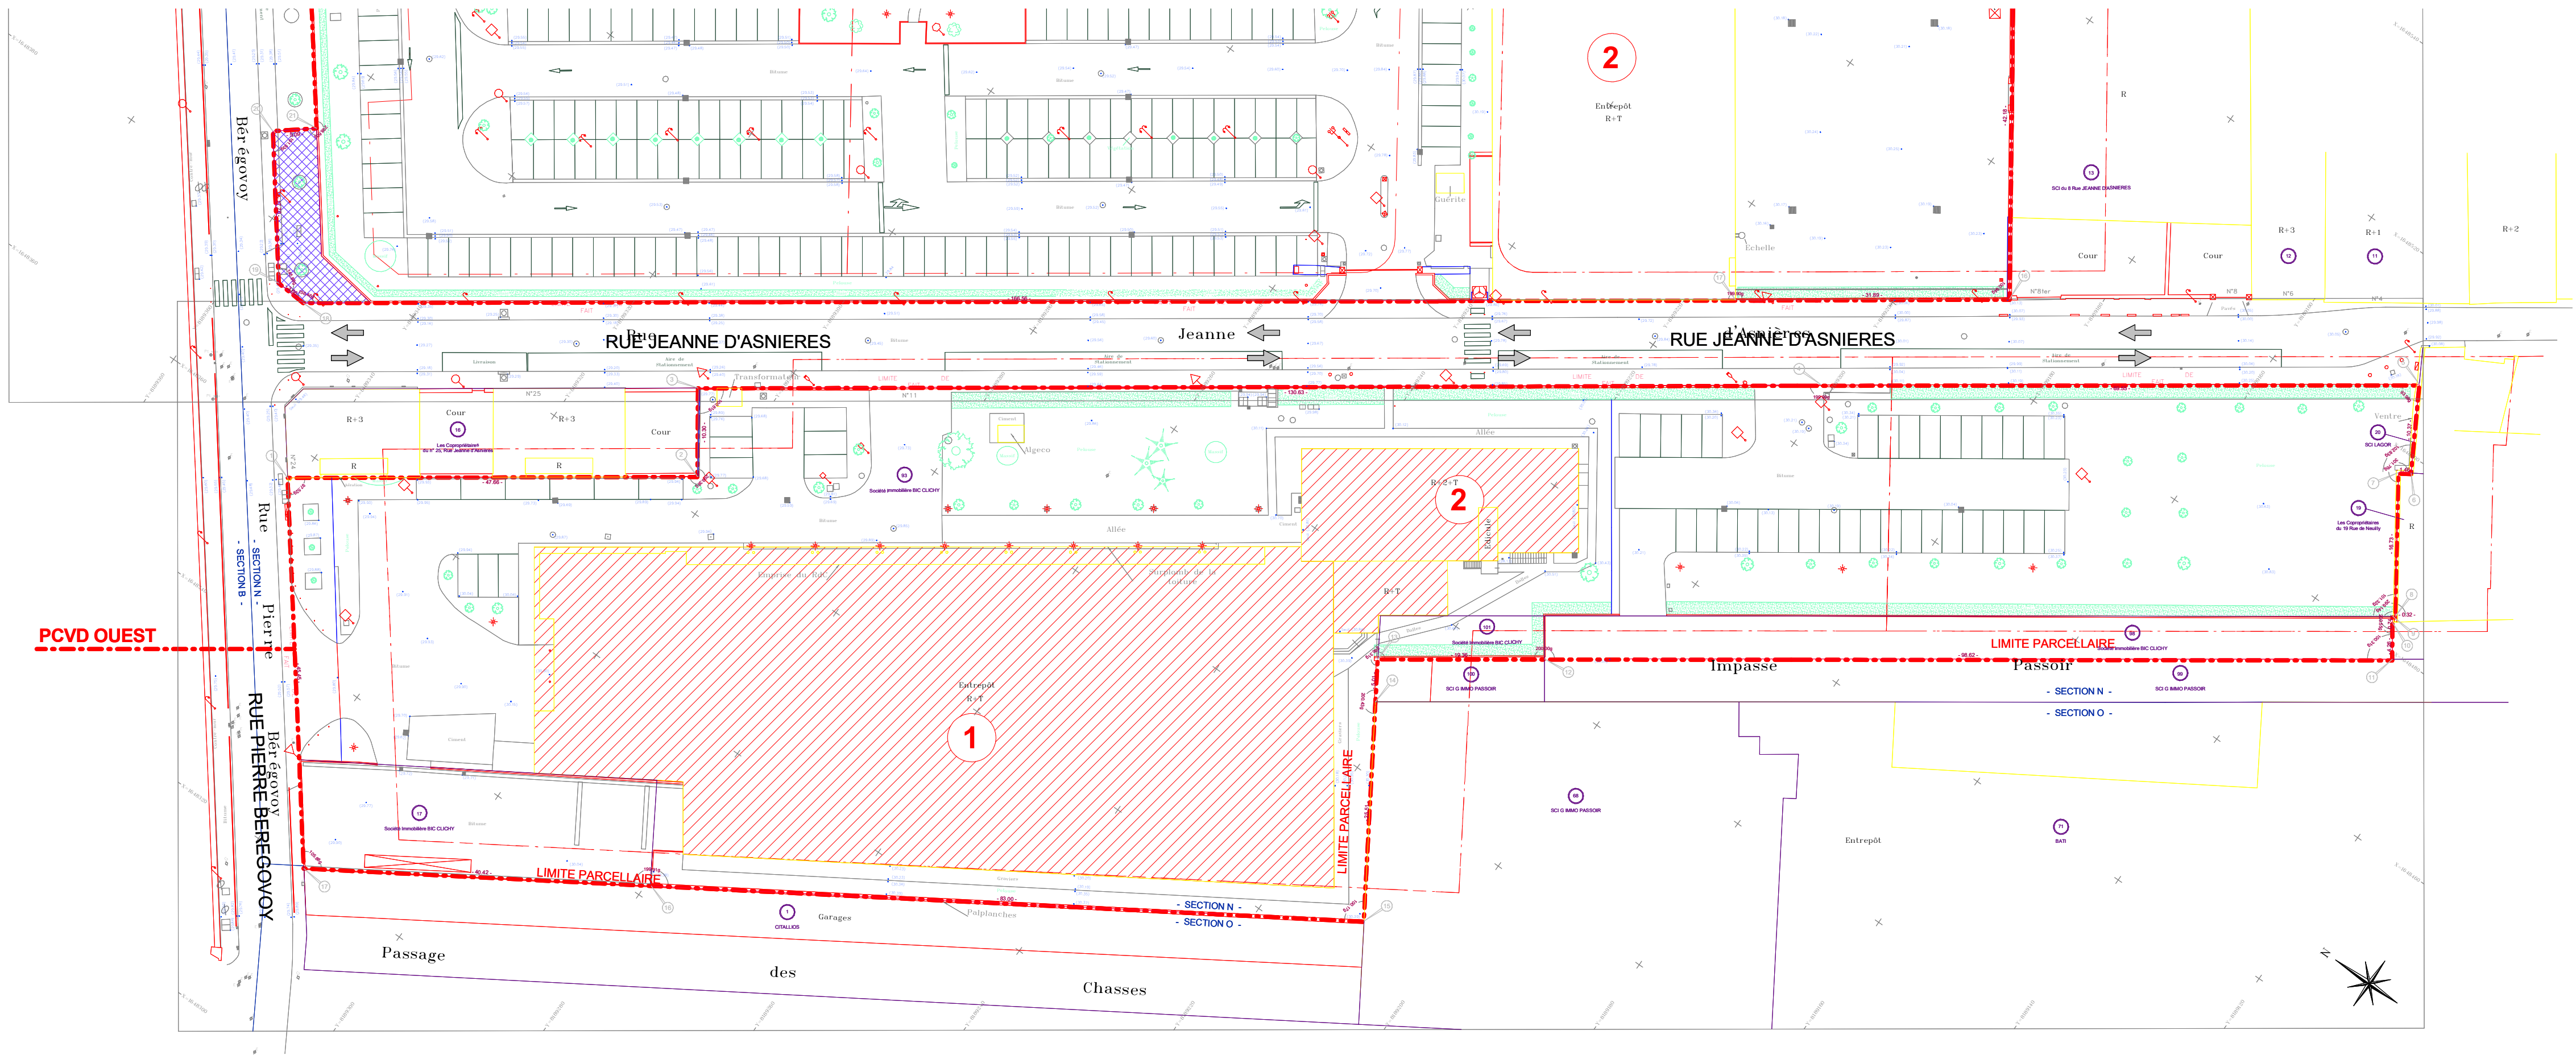

Projet : CONSTRUCTION D'UN ENSEMBLE DE LOGEMENTS COLLECTIFS PCVD OUEST - 11 rue Jeanne D'Asnières 92110 CLICHY				
Maitre d'ouvrage : SCCV CLICHY LOGEMENTS 50 Cours de L'Île Seguin 92100 BOULOGNE-BILLANCOURT				
Bureau de contrôle : QUALICONSLT 1 bis rue du Petit Clamart Velizy Plus Bâtiment E 78140 VELIZY VILLACOUBLAY				
Equipe maîtrise d'oeuvre : Architecte : SNOHETTA 19 rue de Cléry 75002 PARIS Tél : +33 1 84 79 78 60				
Architecte : DGM 74, rue Rivay 92300 LEVALLOIS Tél : +33 1 41 38 07 70				
BET tout corps d'état : CET Ingénierie 23 quai Alfred Sisley 92300 VILLENEUVE-LA-GARENNE Tél : +33 1 46 85 86 87				
Economiste : VPEAS 80 Rue du Faubourg Saint-Denis 75010 PARIS Tél : +33 1 42 29 70 02				
Economiste : B & C associés 7 rue de la 1er Division Française Libre 94160 SAINT MANDE Tél : + 33 6 20 85 30 79				
BET thermique : POUGET CONSULTANTS 81 Rue Marcadet 75018 PARIS Tél : +33 1 42 59 53 64				
Paysagiste : WALD 22 rue de Chabrol 75010 PARIS				
Titre : PCVD OUEST - PERMIS DE DEMOLIR - PLAN DES DEMOLITIONS				
Phase	N° Pièces cerfa	Emetteur	Ind	Date :
PC	PC27	SNO	0	Avril 2024
				Echelle :