


Légende

- Arbre existant conservé, sous réserve de son état phytosanitaire
- Arbre existant supprimé
- Arbre à transplanter, sous réserve de son état phytosanitaire

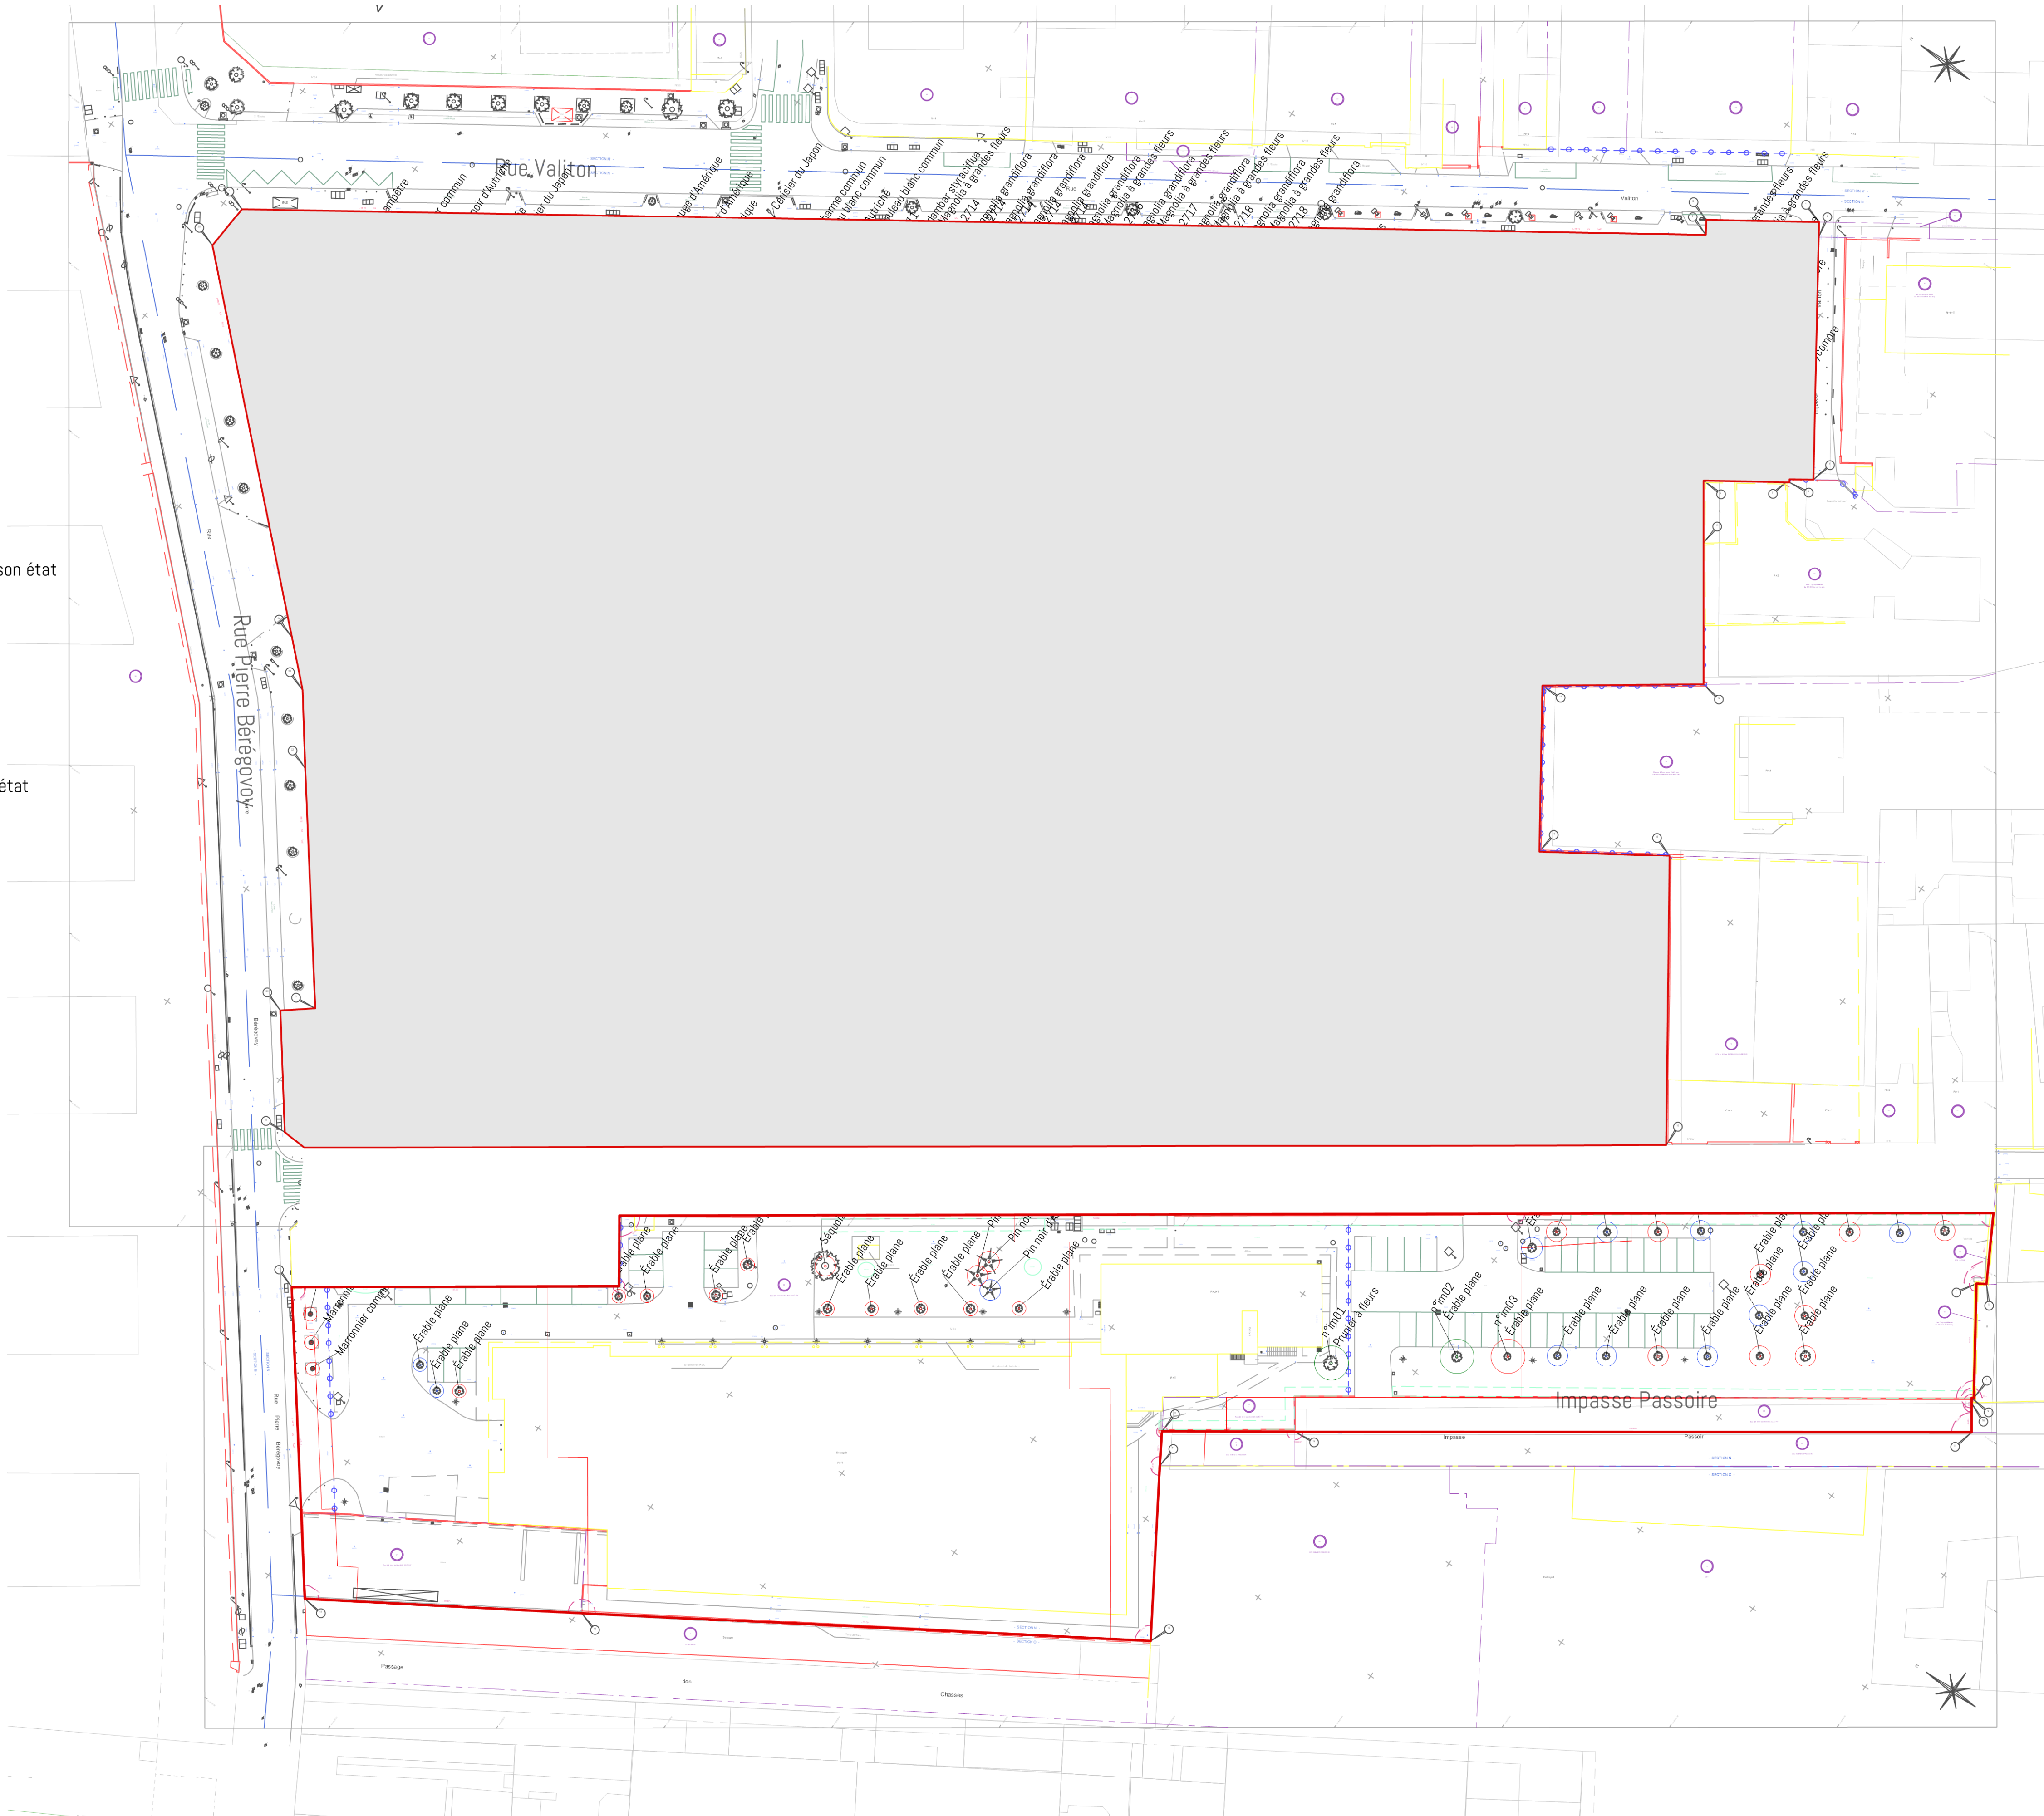

Projet :
CONSTRUCTION D'UN ENSEMBLE DE LOGEMENTS COLLECTIFS
PCVD EST - 30 Rue Pierre Bérégozov 92110 CLICHY

Maître d'ouvrage :
SCCV CLICHY LOGEMENTS
50 Cours de L'Île Seguin
92100 BOULONGNE-BILLANCOURT

Bureau de contrôle :
QUALICONSULT
1 bis rue du Petit Clamart Velizy Plus
Batiment E
78140 VELIZY VILLACOUBLAY

Equipe maîtrise d'œuvre :
Architecte :
SNQHETTA
19 rue de Cléry
75002 PARIS
Tél : +33 1 84 79 78 60

Architecte :
DGM
74, rue Rivay
92300 LEVALLOIS
Tél : +33 1 41 38 07 70

BET tout corps d'état :
CET Ingénierie
23 quai Alfred Sisley
92390 VILLENEUVE-LA-GARENNE
Tél : +33 1 46 85 86 87

Economiste :
VPEAS
80 Rue du Faubourg Saint-Denis
75010 PARIS
Tél : +33 1 42 29 70 02

Economiste :
B & C associés
7 rue de la 1er Division Française Libre
94160 SAINT MANDE
Tél : + 33 6 20 65 30 76

BET thermique :
POUGET CONSULTANTS
81 Rue Marcadet
75018 PARIS
Tél : +33 1 42 59 53 64

Paysagiste :
WALD
22 rue de Chabrol
75010 PARIS

Titre :
PERMIS DE DÉMOLIR
PLAN DES ARBRES EXISTANTS

Planche : N° Plans corps
PC PC27_1

Emetteur : WAL

Int : A1

Date : avril 2024

Echelle : 1/500