


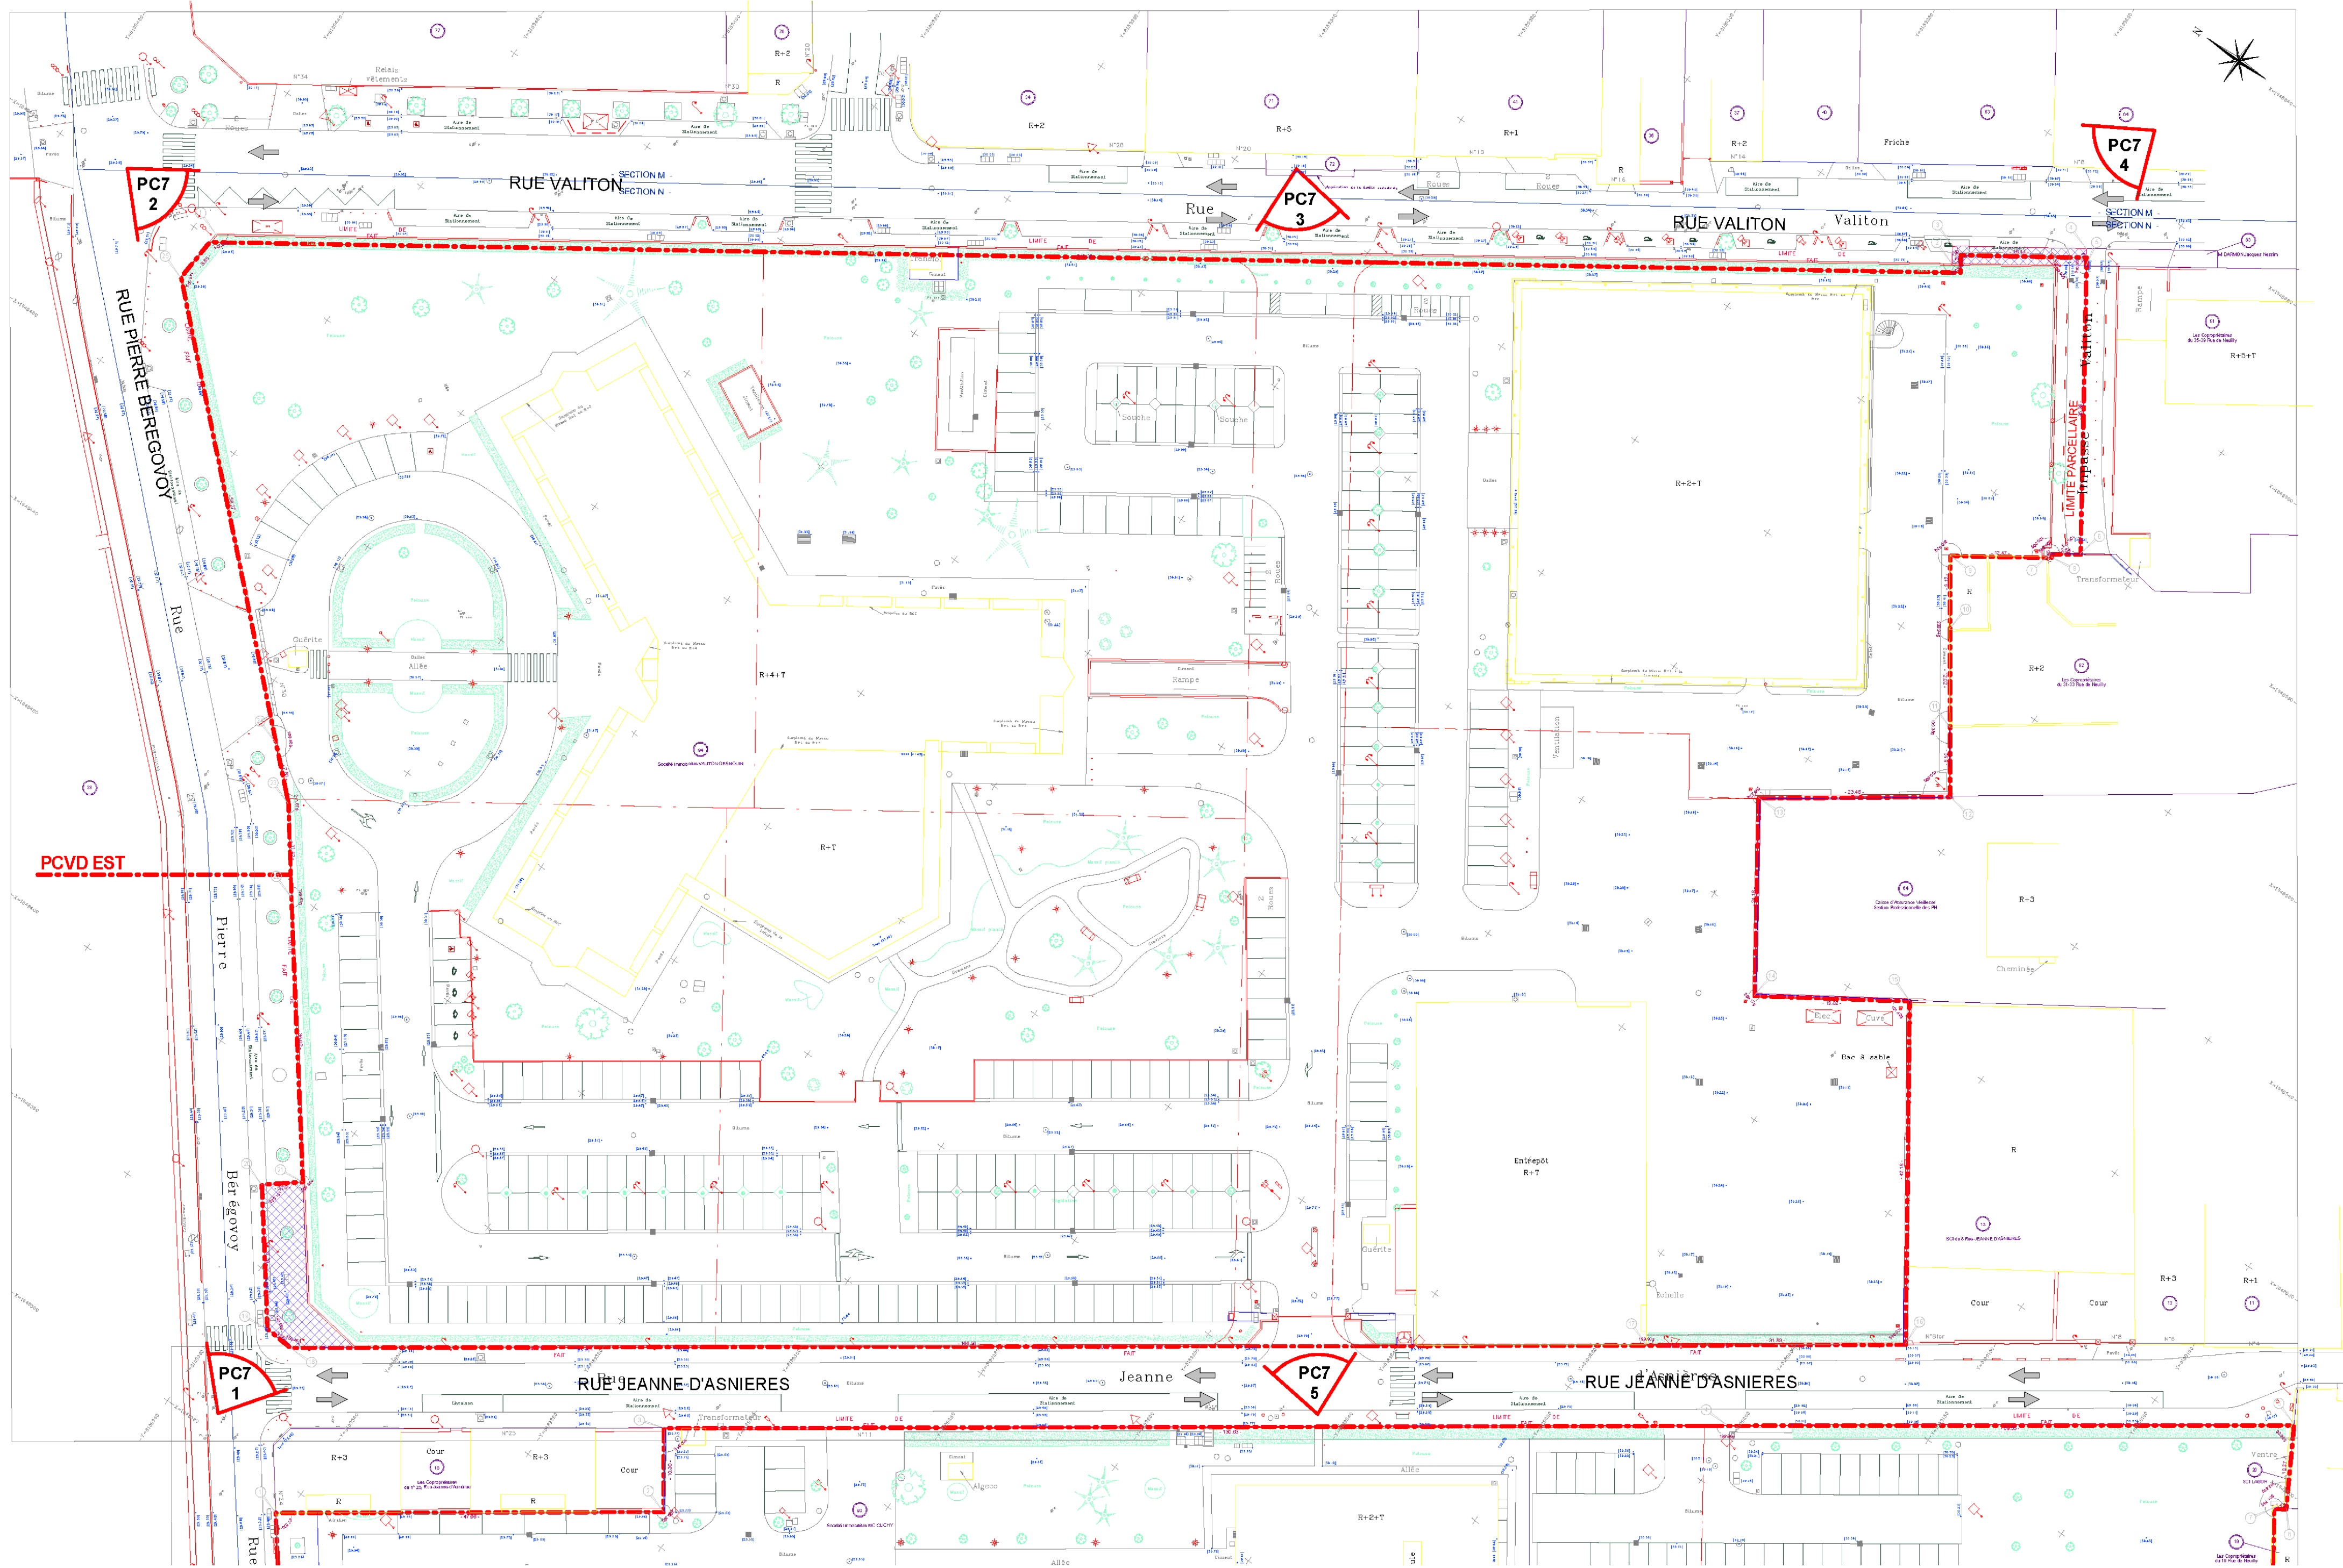

Projet :
CONSTRUCTION D'UN ENSEMBLE DE LOGEMENTS COLLECTIFS
PCVD EST - 30 Rue Pierre Bérégovoy 92110 CLICHY

Maître d'ouvrage :
SCCV CLICHY LOGEMENTS
80 Cours de L'Île Seguin
92100 BOULOGNE-BILLANCOURT

Bureau de contrôle :
QUALICONSULT
1 bis rue du Petit Clamart Velizy Plus
Bâtiment E
78140 VELIZY VILLACOUBLAY

Équipe maîtrise d'œuvre :
Architecte :
SNQHETTA
19 rue de Cléry
75002 PARIS
Tél : +33 1 84 79 78 60

Architecte :
DGM
74, rue Rivay
92300 LEVALLOIS
Tél : +33 1 41 38 07 70


BET tout corps d'état :
CET Ingénierie
23 quai Alfred Sisley
92390 VILLENEUVE-LA-GARENNE
Tél : +33 1 46 85 86 87

Economiste :
VPEAS
80 Rue du Faubourg Saint-Denis
75010 PARIS
Tél : +33 1 42 29 70 02

Economiste :
B & C associés
7 rue de la 1^{re} Division Française Libre
94160 SAINT MANDE
Tél : +33 1 20 85 30 79

BET thermique :
POUGET CONSULTANTS
81 Rue Marcadet
75018 PARIS
Tél : +33 1 42 59 53 64

Paysagiste :
WALD
22 rue de Chabrol
75010 PARIS

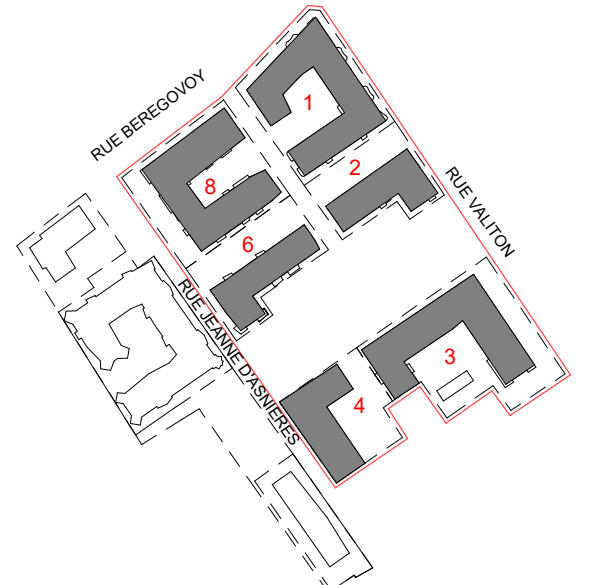

Titre :
PCVD EST - PLAN DE L'EXISTANT

Phase	N° Plans corfs	Émetteur	Ind	Date	Echelle
PC	PC2_0.1	SNO	0	Avril 2024	1/500