


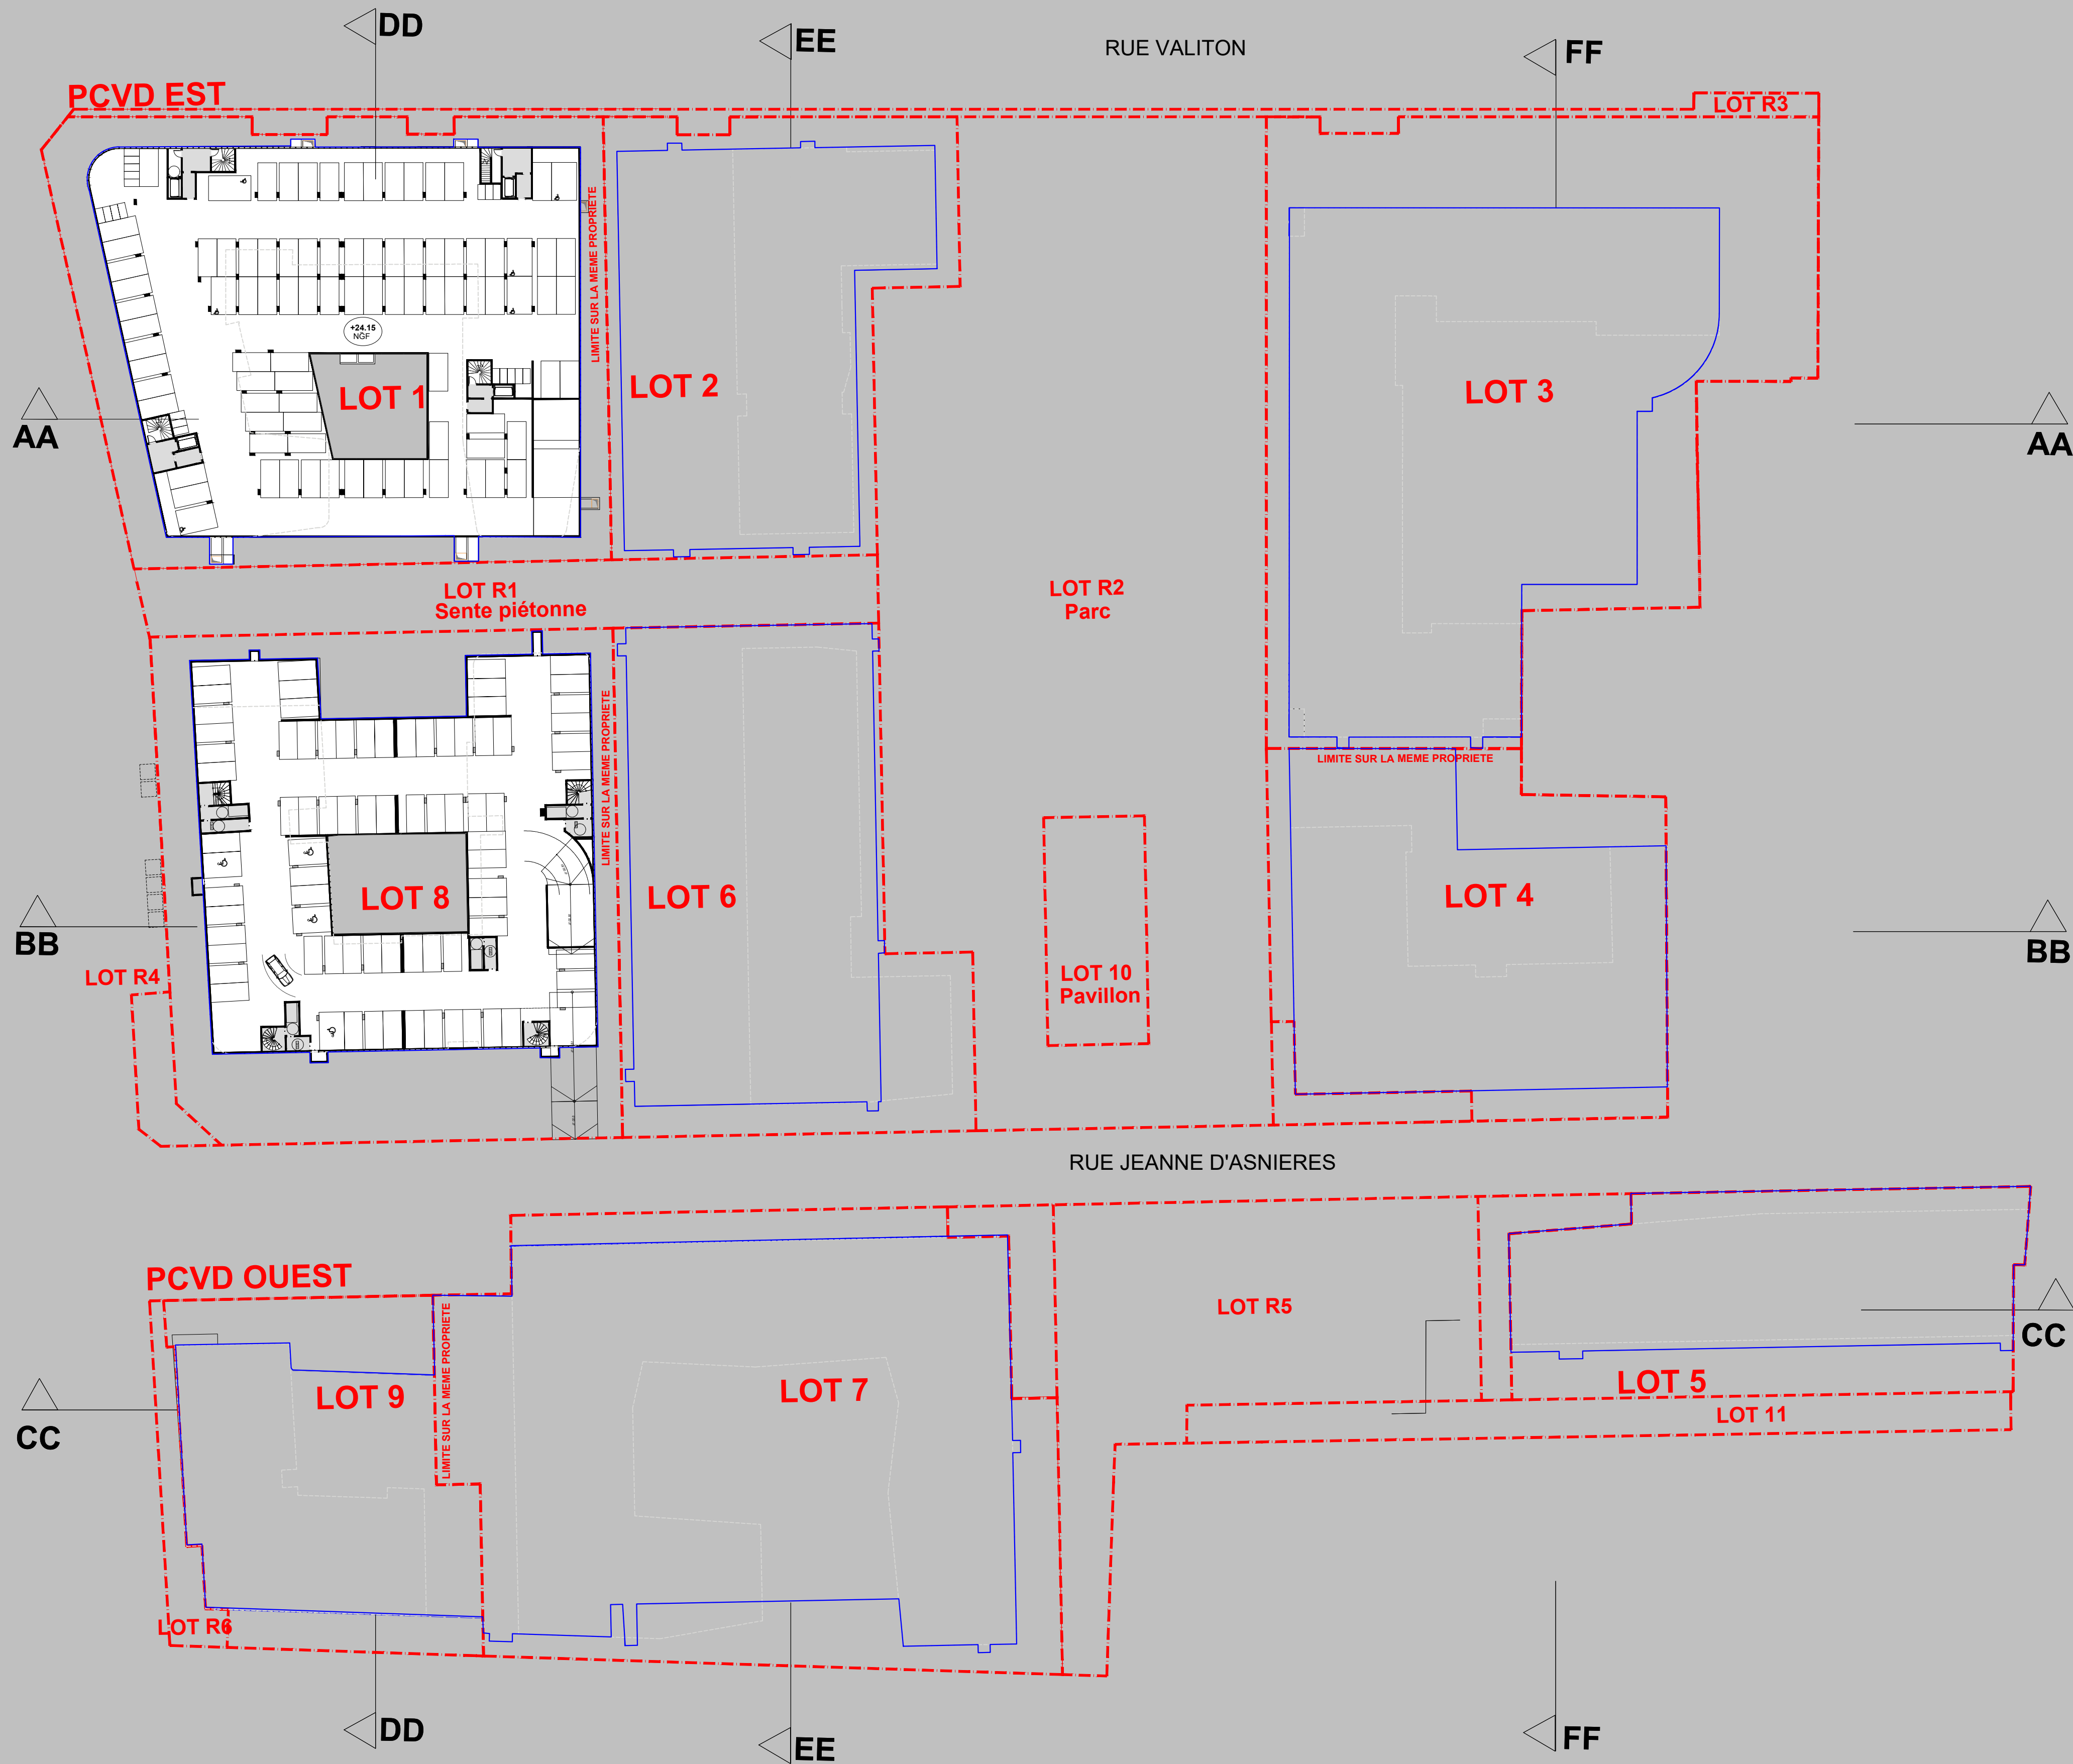

- Commerce
- Hall_Circulation
- LT
- Locaux vélos
- Crèche
- Rampe Parking

Projet :
CONSTRUCTION D'UN ENSEMBLE DE LOGEMENTS COLLECTIFS
PCVD EST - 30 Rue Pierre Bérégovoy 92110 CLICHY

Maitre d'ouvrage :
SCCV CLICHY LOGEMENTS
50 Cours de L'Île Seguin
92100 BOULONGNE-BILLANCOURT

Bureau de contrôle :
QUALICONSLT
1 bis rue du Petit Clamart Velizy Plus
Bâtiment E
78140 VELIZY VILLACOUBLAY

Équipe maîtrise d'œuvre :
Architecte :
SNOHETTA
19 rue de Cléry
75002 PARIS
Tél : +33 1 84 79 78 60

Architecte :
DGM
74, rue Rivy
92300 LEVALLOIS
Tél : +33 1 41 38 07 70

BET tout corps d'état :
CET Ingénierie
23 quai Alfred Sisley
92390 VILLENEUVE-LA-GARENNE
Tél : +33 1 46 85 86 87

Economiste :
VPEAS
80 Rue du Faubourg Saint-Denis
75010 PARIS
Tél : +33 1 42 29 70 02

Economiste :
B & C associés
7 rue de la 1er Division Française Libre
94160 SAINT MANDE
Tél : + 33 6 20 65 30 70

BET thermique :
POUJET CONSULTANTS
81 Rue Marcadet
75018 PARIS
Tél : +33 1 42 59 53 64

Paysagiste :
WALD
22 rue de Chabrol
75010 PARIS

Titre :
PCVD EST - PLAN RECOLLEMENT SOUS-SOL 2

Phase	N° Plans corfs	Emetteur	Ind	Date	Echelle
PC	PC2_0,6	SNO	0	Avril 2024	1/500