Projet :

BIC - PROJET D'AMENAGEMENT
PCVD EST
Rue Pierre Bérégovoy 92110 CLICHY

Maitre d'ouvrage :

SCCV CLICHY LOGEMENTS
50, cours de l'île Seguin
92100 Boulogne-Billancourt

Bureau de contrôle :

QUALICONSULT
1 bis rue du Petit Clamart Velisy Plus
Bâtiment E
78140 VELISY VILLACOUBLAY

Equipe maitrise d'oeuvre :

Architecte :
SNØHETTA
19 rue de Cléry
75002 PARIS
Tél : +33 1 84 79 78 60

Architecte :
DGM & Associés
74, rue Rivay
92300 LEVALLOIS
Tél : +33 1 41 38 07 70

BET tout corps d'état :
CET Ingénierie
23 quai Alfred Sisley
92390 VILLENEUVE-LA-GARENNE
Tél : +33 1 46 85 86 87

Economiste :
VPEAS
80 Rue du Faubourg Saint-Denis
75010 PARIS
Tél : +33 1 42 29 70 02

Economiste :
B & C associès
7 rue de la 1er Division Française Libre
94160 SAINT MANDE
Tél : +33 6 20 85 30 79

BET thermique :
POUGET CONSULTANTS
81 Rue Marcadet
75018 PARIS
Tél : +33 1 42 59 53 64

Paysagiste :
WALD
22 rue de Chabrol
75010 PARIS

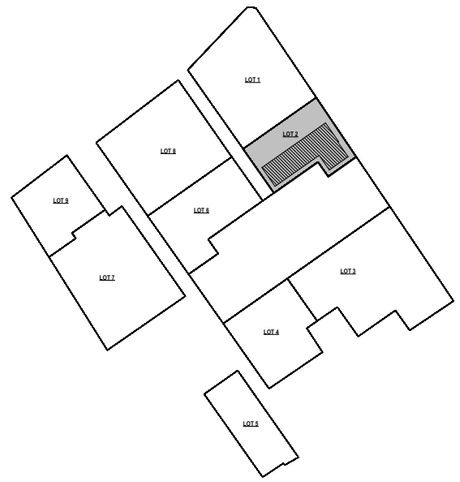

Titre :
PLAN MASSE

Phase	N° Pièces cerfa	Emetteur	Ind	Date :	Echelle :
PC	PC2_2	ARC	1	02/10/2024	

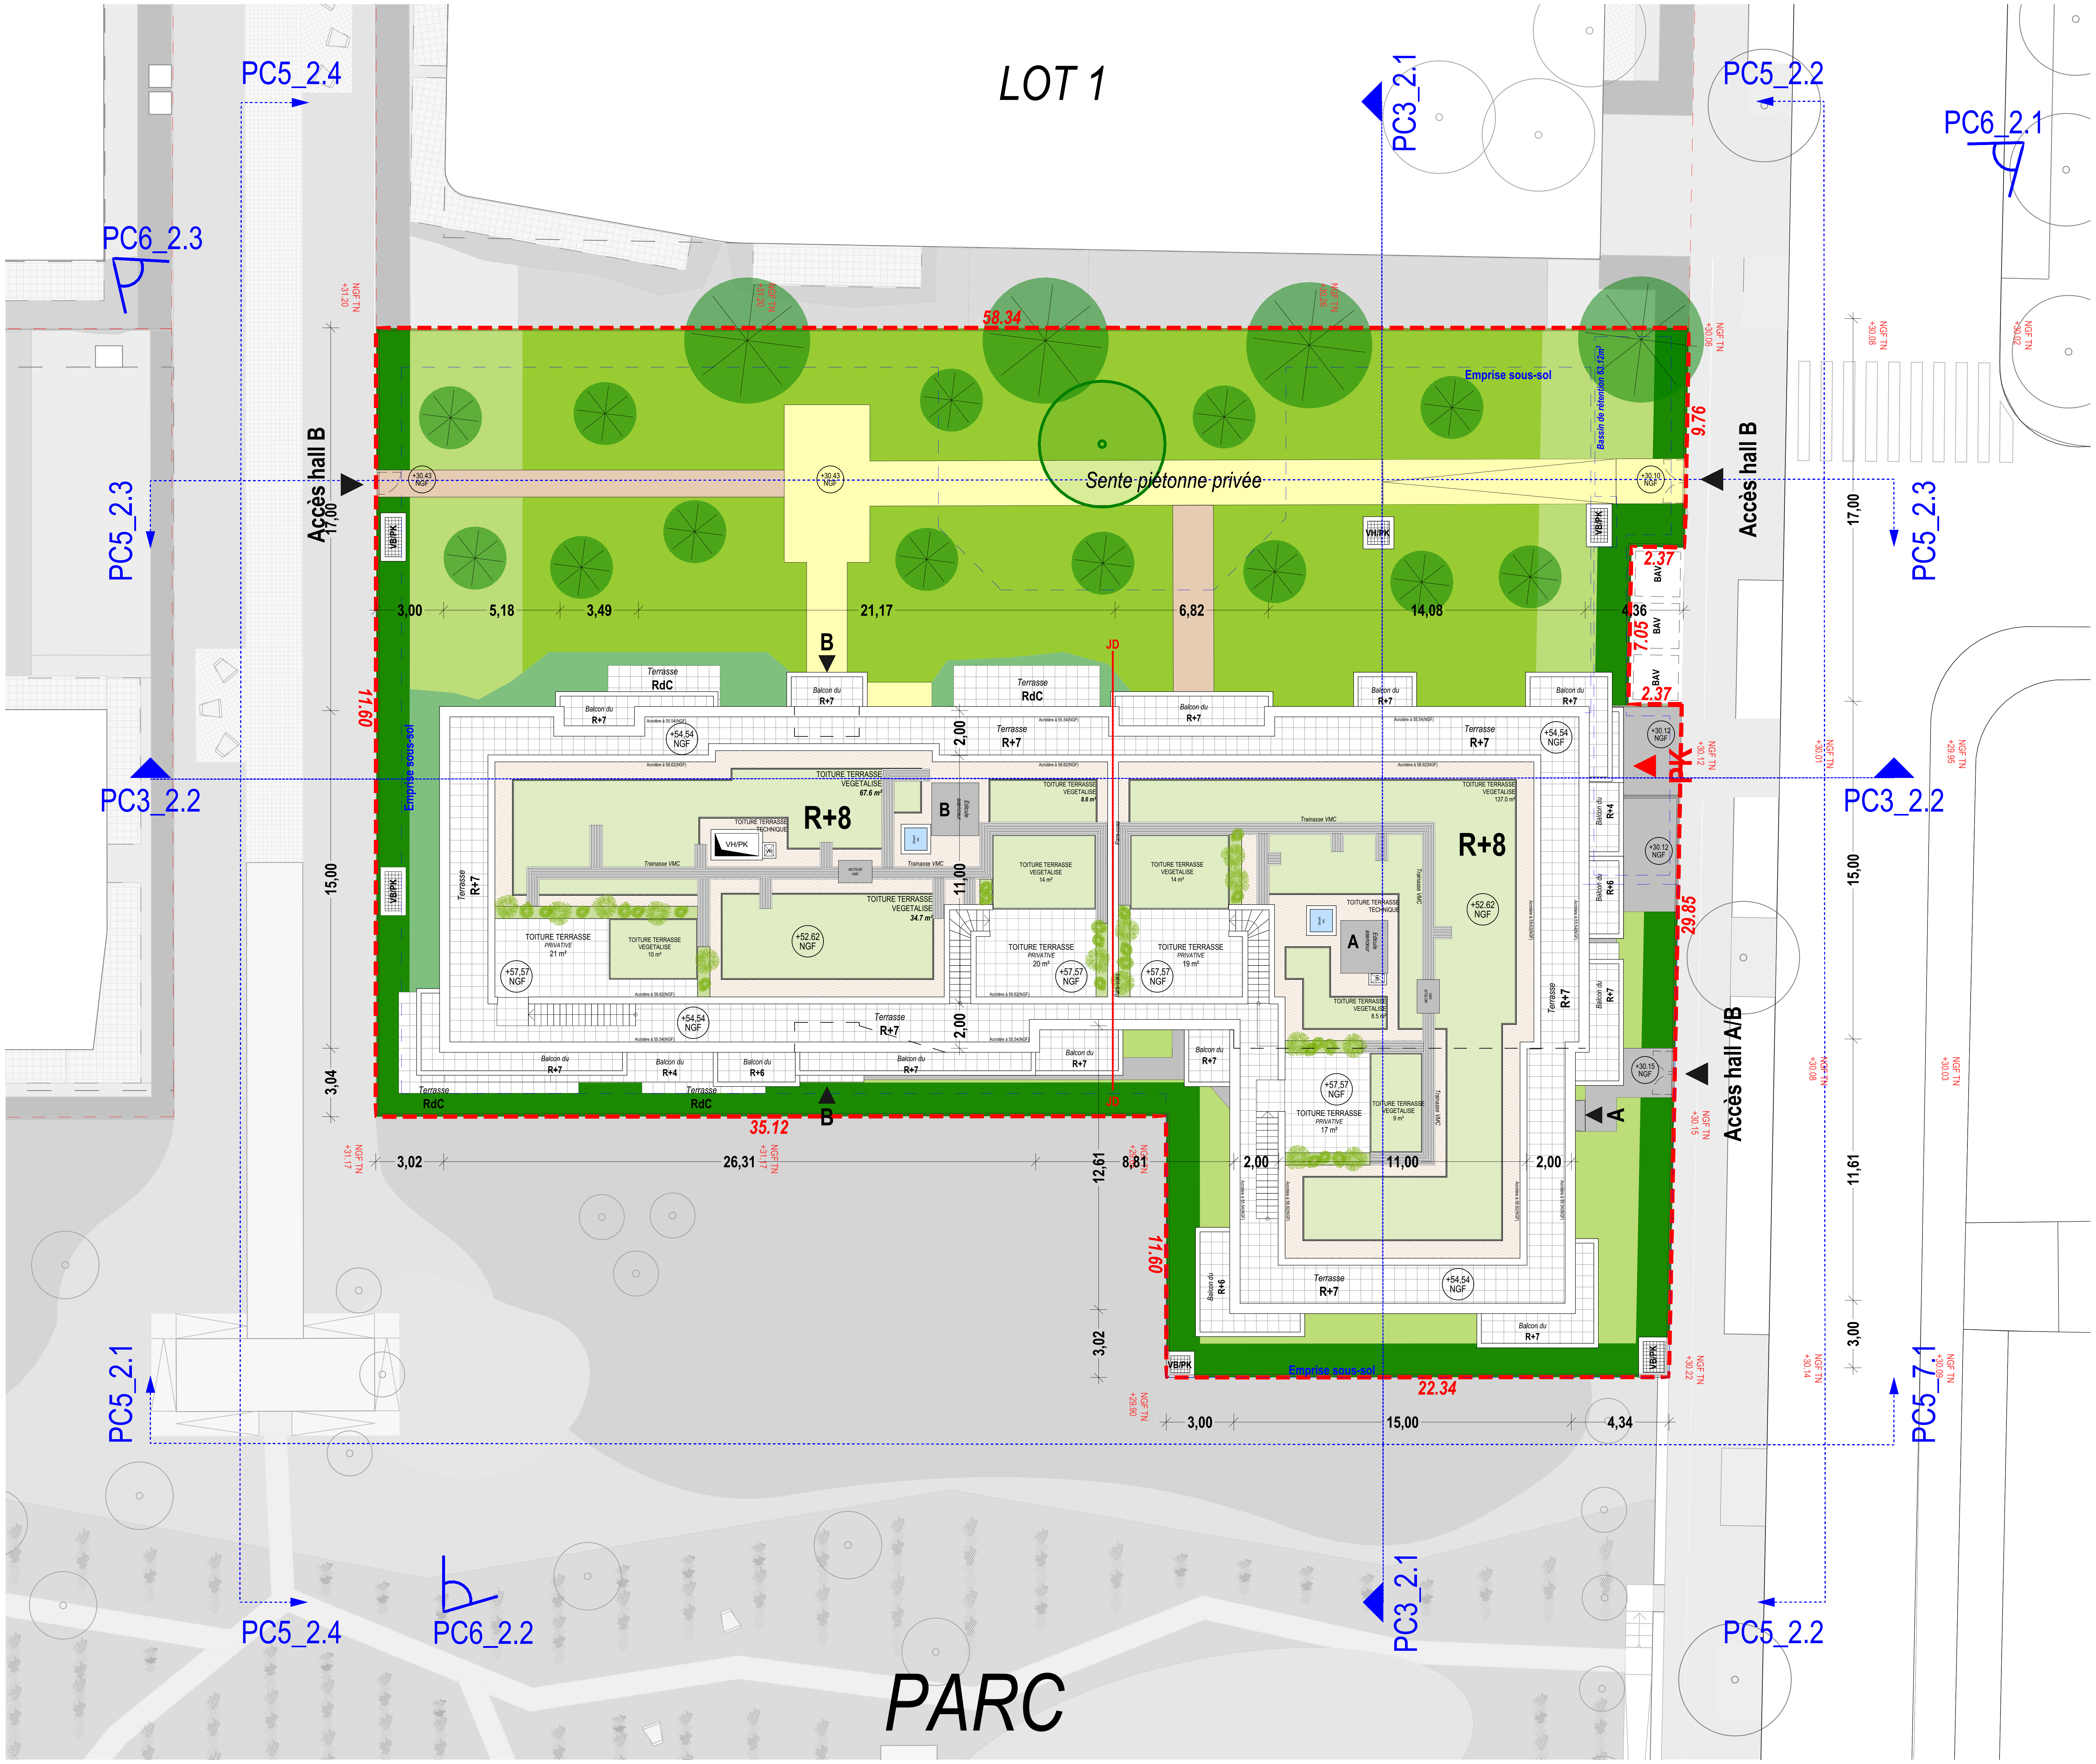

Projet :
BIC - PROJET D'AMENAGEMENT
PCVD EST
Rue Pierre Bérégovoy 92110 CLICHY

Maître d'ouvrage :
SCCV CLICHY LOGEMENTS
50, cours de l'île Seguin
92100 Boulogne-Billancourt

Bureau de contrôle :
QUALICONSULT
1 bis rue du Petit Clamart Velisy Plus
Bâtiment E
78140 VELISY VILLACOUBLAY

Equipe maîtrise d'oeuvre :

Architecte :	SNØHETTA 19 rue de Cléry 75002 PARIS Tél : +33 1 84 79 78 60
Architecte :	DGM & Associés 74, rue Rivay 92300 LEVALLOIS Tél : +33 1 41 38 07 70
BET tout corps d'état :	CET Ingénierie 23 quai Alfred Sisley 92390 VILLENEUVE-LA-GARENNE Tél : +33 1 46 85 86 87
Economiste :	VPEAS 80 Rue du Faubourg Saint-Denis 75010 PARIS Tél : +33 1 42 29 70 02
Economiste :	B & C associés 7 rue de la 1er Division Française Libre 94160 SAINT MANDE Tél : +33 6 20 85 30 79
BET thermique :	POUGET CONSULTANTS 81 Rue Marcadet 75018 PARIS Tél : +33 1 42 59 53 64
Paysagiste :	WALD 22 rue de Chabrol 75010 PARIS

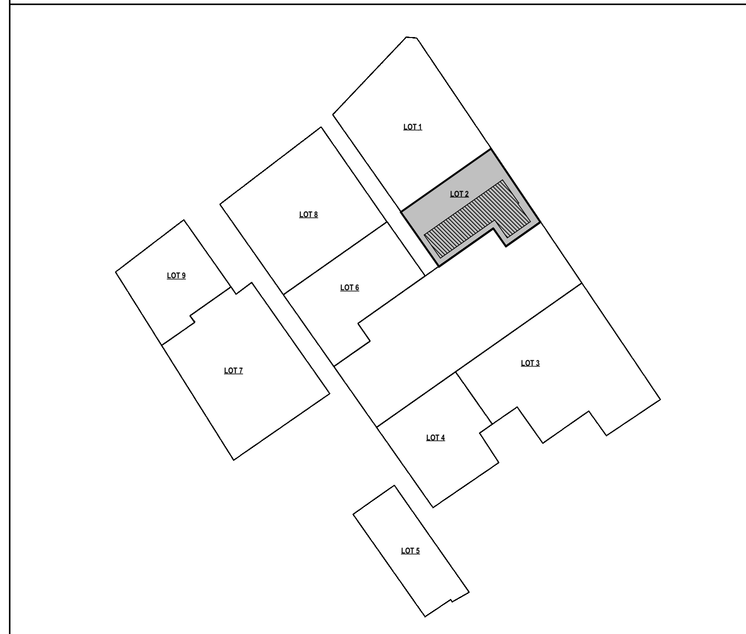

Titre :
PLAN MASSE

Phase	N° Pièces cerfa	Emetteur	Ind	Date :	Echelle :
PC	PC2_2	ARC	1	02/10/2024	1:200