


	Projet : CONTRUCTION D'UN ENSEMBLE DE LOGEMENTS COLLECTIFS PCVD EST - 30 Rue Pierre Bérégovoy 92110 CLICHY				
	Maitre d'ouvrage : SCCV CLICHY LOGEMENTS 50 Cours de L'île Seguin 92100 BOULONGNE-BILLANCOURT				
	Bureau de contrôle : QUALICONSULT 1 bis rue du Petit Clamart Velizy Plus Bâtiment E 78140 VELIZY VILLACOUBLAY				
	Equipe maîtrise d'œuvre : Architecte : SNØHETTA 19 rue de Cléry 75002 PARIS Tél : +33 1 84 79 78 60 Architecte : DGM 74, rue Rivay 92300 LEVALLOIS Tél: +33 1 41 38 07 70 BET tous corps d'état : CET Ingénierie 23 quai Alfred Sisley 92390 VILLENEUVE-LA-GARENNE Tél : +33 1 46 85 86 87 Economiste : VPEAS 80 Rue du Faubourg Saint-Denis 75010 PARIS Tél : +33 1 42 29 70 02 Economiste : B & C associés 7 rue de la 1er Division Française Libre 94160 SAINT MANDE Tél: + 33 6 20 85 30 79 BET thermique : POUGET CONSULTANTS 81 Rue Marcadet 75018 PARIS Tél : +33 1 42 59 53 64 Paysagiste : WALD 22 rue de Chabrol 75010 PARIS				
Titre : PCVD EST - LOT 8_PLAN MASSE					
Phase	N° Pièces cerfa	Emetteur	Ind	Date :	Echelle :
PC	PC2_8	ARC	0	octobre 2024	

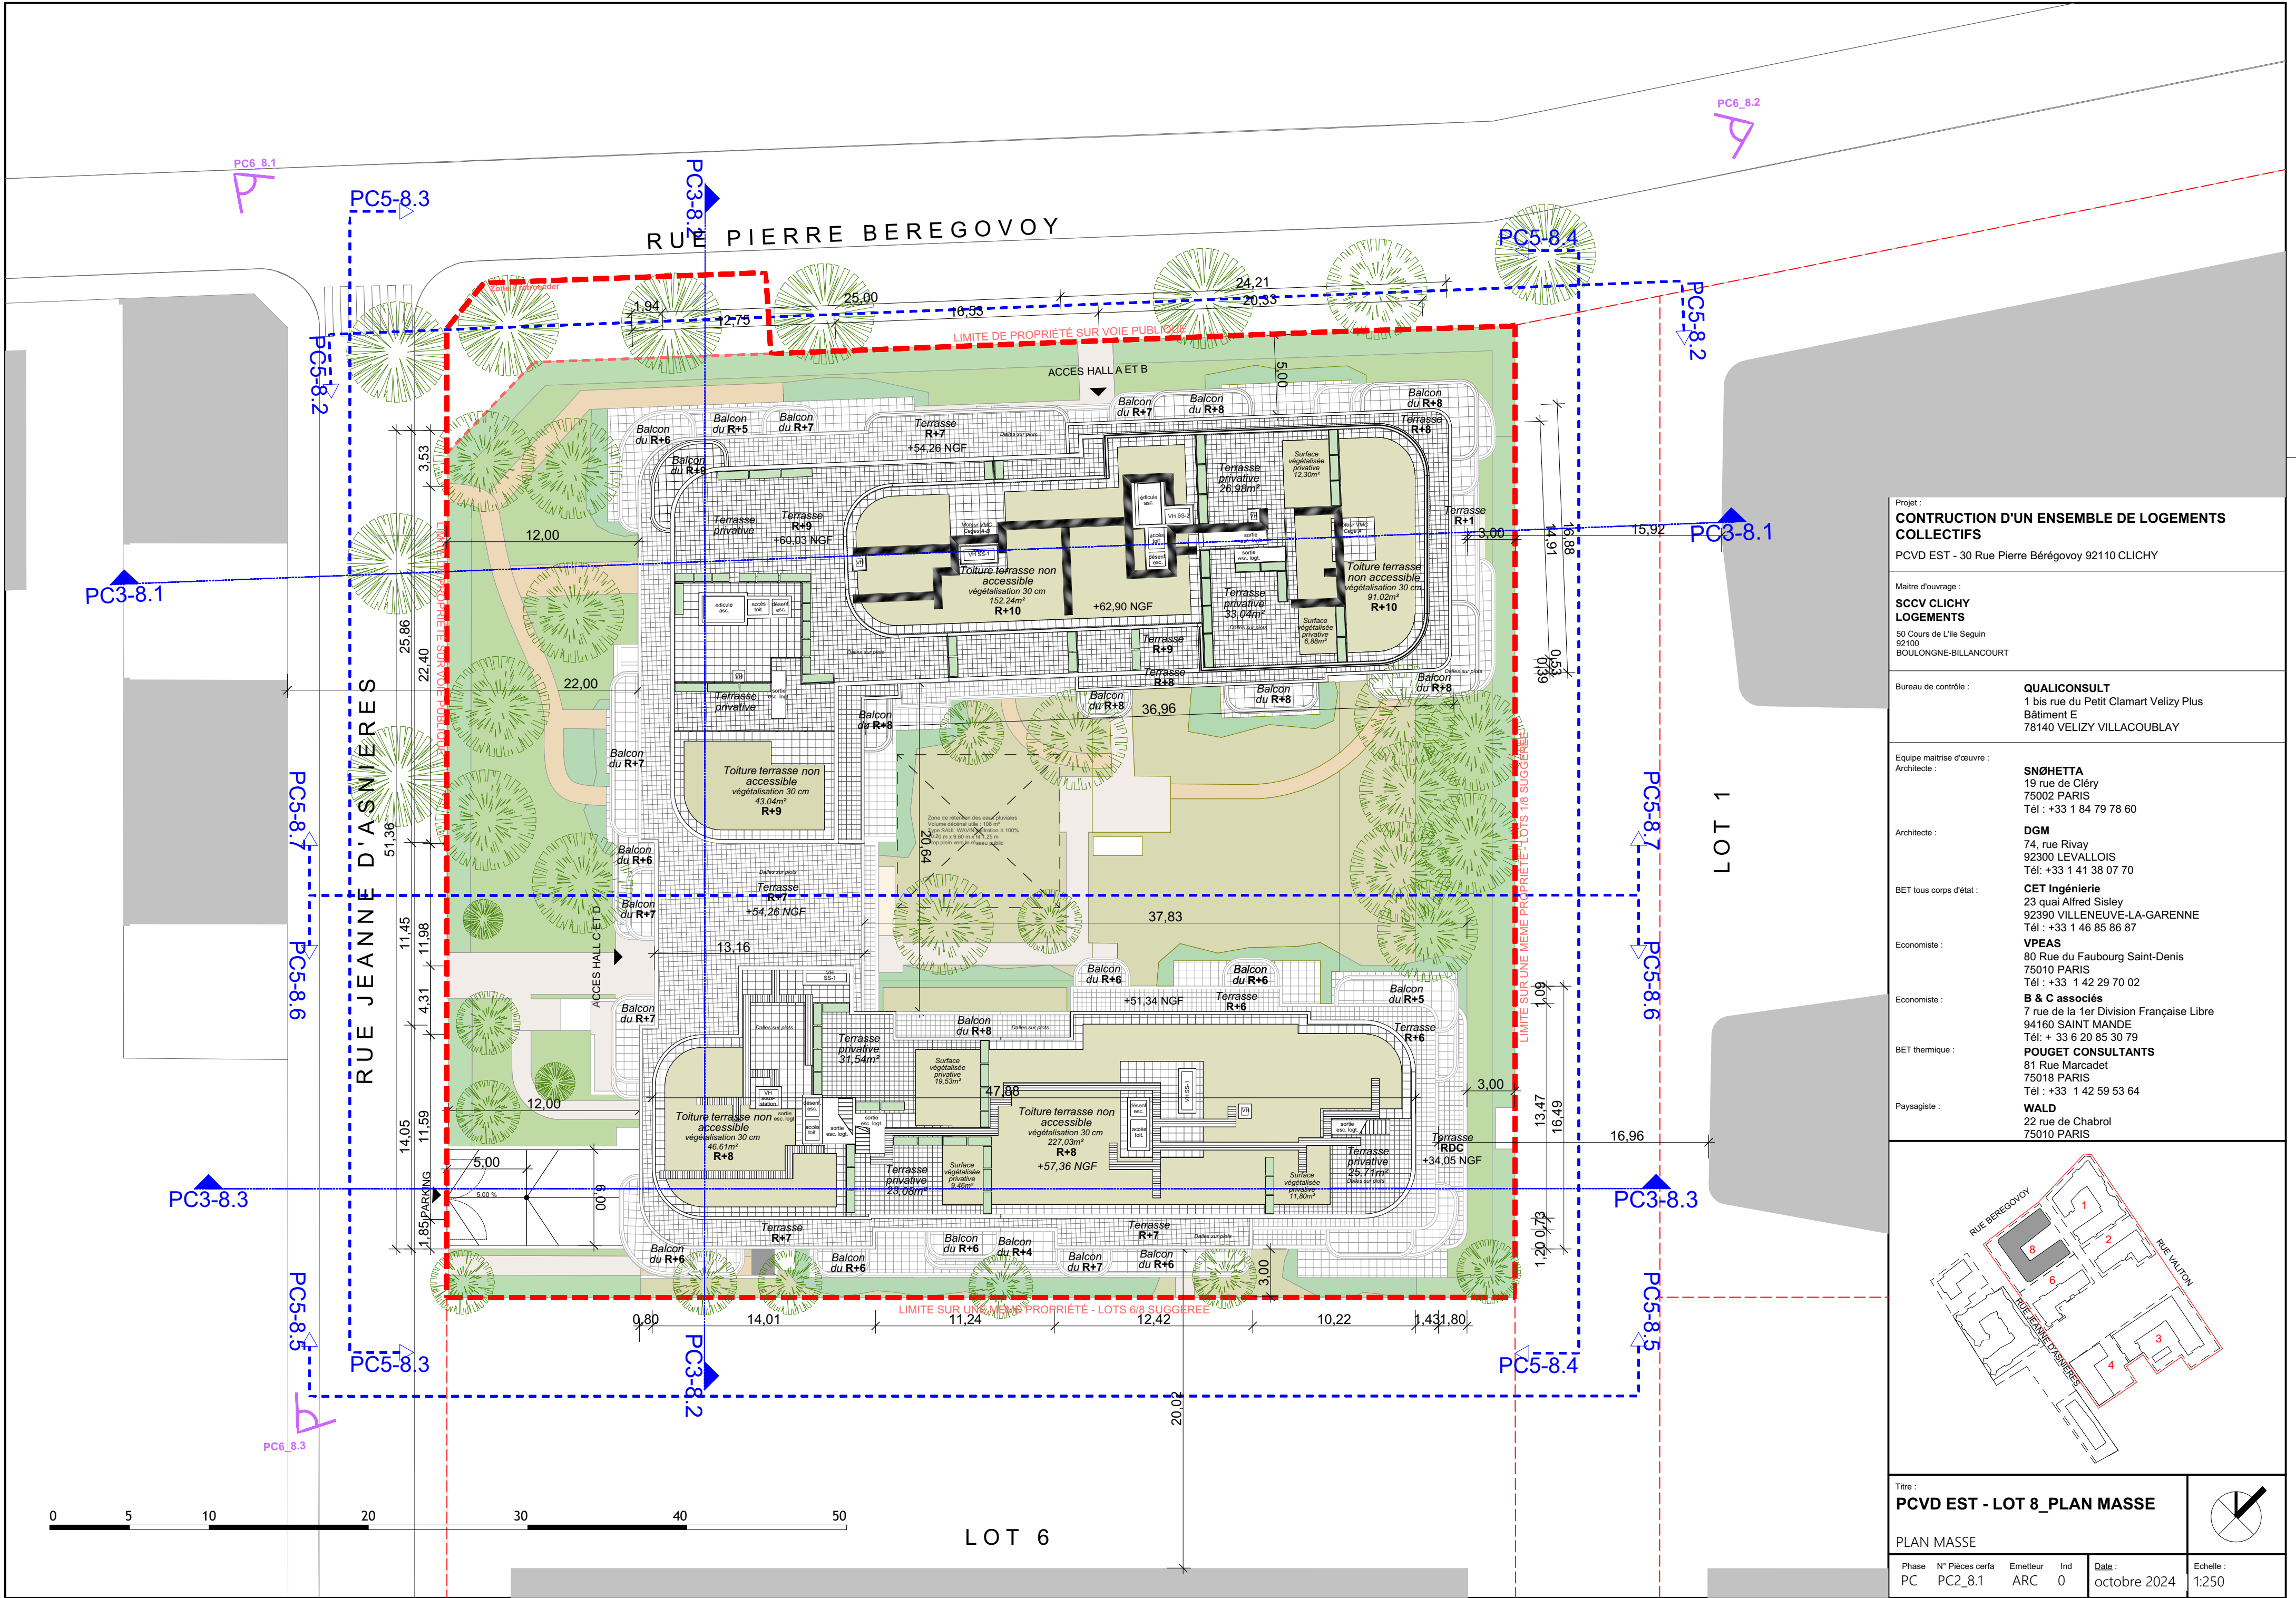

Projet :
CONSTRUCTION D'UN ENSEMBLE DE LOGEMENTS COLLECTIFS

PCVD EST - 30 Rue Pierre Bérégovoy 92110 CLICHY

Maitre d'ouvrage :
SCCV CLICHY LOGEMENTS

50 Cours de L'île Seguin
92100
BOULONGNE-BILLANCOURT

Bureau de contrôle :
QUALICONSLT
1 bis rue du Petit Clamart Velizy Plus
Bâtiment E
78140 VELIZY VILLACOUBLAY

Equipe maitrise d'œuvre :
Architecte :
SNØHETTA
19 rue de Cléry
75002 PARIS
Tél : +33 1 84 79 78 60

Architecte :
DGM
74, rue Rivay
92300 LEVALLOIS
Tél : +33 1 41 38 07 70


BET tous corps d'état :
CET Ingénierie
23 quai Alfred Sisley
92390 VILLENEUVE-LA-GARENNE
Tél : +33 1 46 85 86 87

Economiste :
VPEAS
80 Rue du Faubourg Saint-Denis
75010 PARIS
Tél : +33 1 42 29 70 02

Economiste :
B & C associés
7 rue de la 1er Division Française Libre
94160 SAINT MANDE
Tél : + 33 6 20 85 30 79

BET thermique :
POUGET CONSULTANTS
81 Rue Marcadet
75018 PARIS
Tél : +33 1 42 59 53 64

Paysagiste :
WALD
22 rue de Chabrol
75010 PARIS

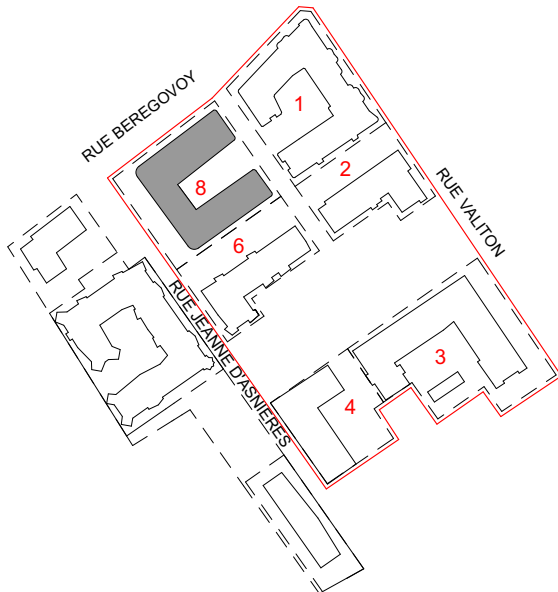

Titre :
PCVD EST - LOT 8_PLAN MASSE

PLAN MASSE

Phase	N° Pièces cerfa	Emetteur	Ind	Date	Echelle
PC	PC2_8.1	ARC	0	octobre 2024	1:250