


Projet : BIC - PROJET D'AMENAGEMENT PCVD EST Rue Pierre Bérégovoy 92110 CLICHY				
Maître d'ouvrage :		SCCV CLICHY LOGEMENTS 50, cours de l'île Seguin 92100 Boulogne-Billancourt		
Bureau de contrôle :		QUALICONSLT 1 bis rue du Petit Clamart Velisy Plus Bâtiment E 78140 VELISY VILLACOUBLAY		
Equipe maitrise d'oeuvre :				
Architecte :		SNØHETTA 19 rue de Cléry 75002 PARIS Tél : +33 1 84 79 78 60		
Architecte :		DGM & Associés 74, rue Rivay 92300 LEVALLOIS Tél : +33 1 41 38 07 70		
BET tout corps d'état :		CET Ingénierie 23 quai Alfred Sisley 92390 VILLENEUVE-LA-GARENNE Tél : +33 1 46 85 86 87		
Economiste :		VPEAS 80 Rue du Faubourg Saint-Denis 75010 PARIS Tél : +33 1 42 29 70 02		
Economiste :		B & C associés 7 rue de la 1er Division Française Libre 94160 SAINT MANDE Tél : +33 6 20 85 30 79		
BET thermique :		POUGET CONSULTANTS 81 Rue Marcadet 75018 PARIS Tél : +33 1 42 59 53 64		
Paysagiste :		WALD 22 rue de Chabrol 75010 PARIS		
Titre : PLAN MASSE				
Phase	N° Pièces cerfa	Emetteur	Ind	Date :
PC	PC2_10	ARC	1	29/04/2024
				Echelle :

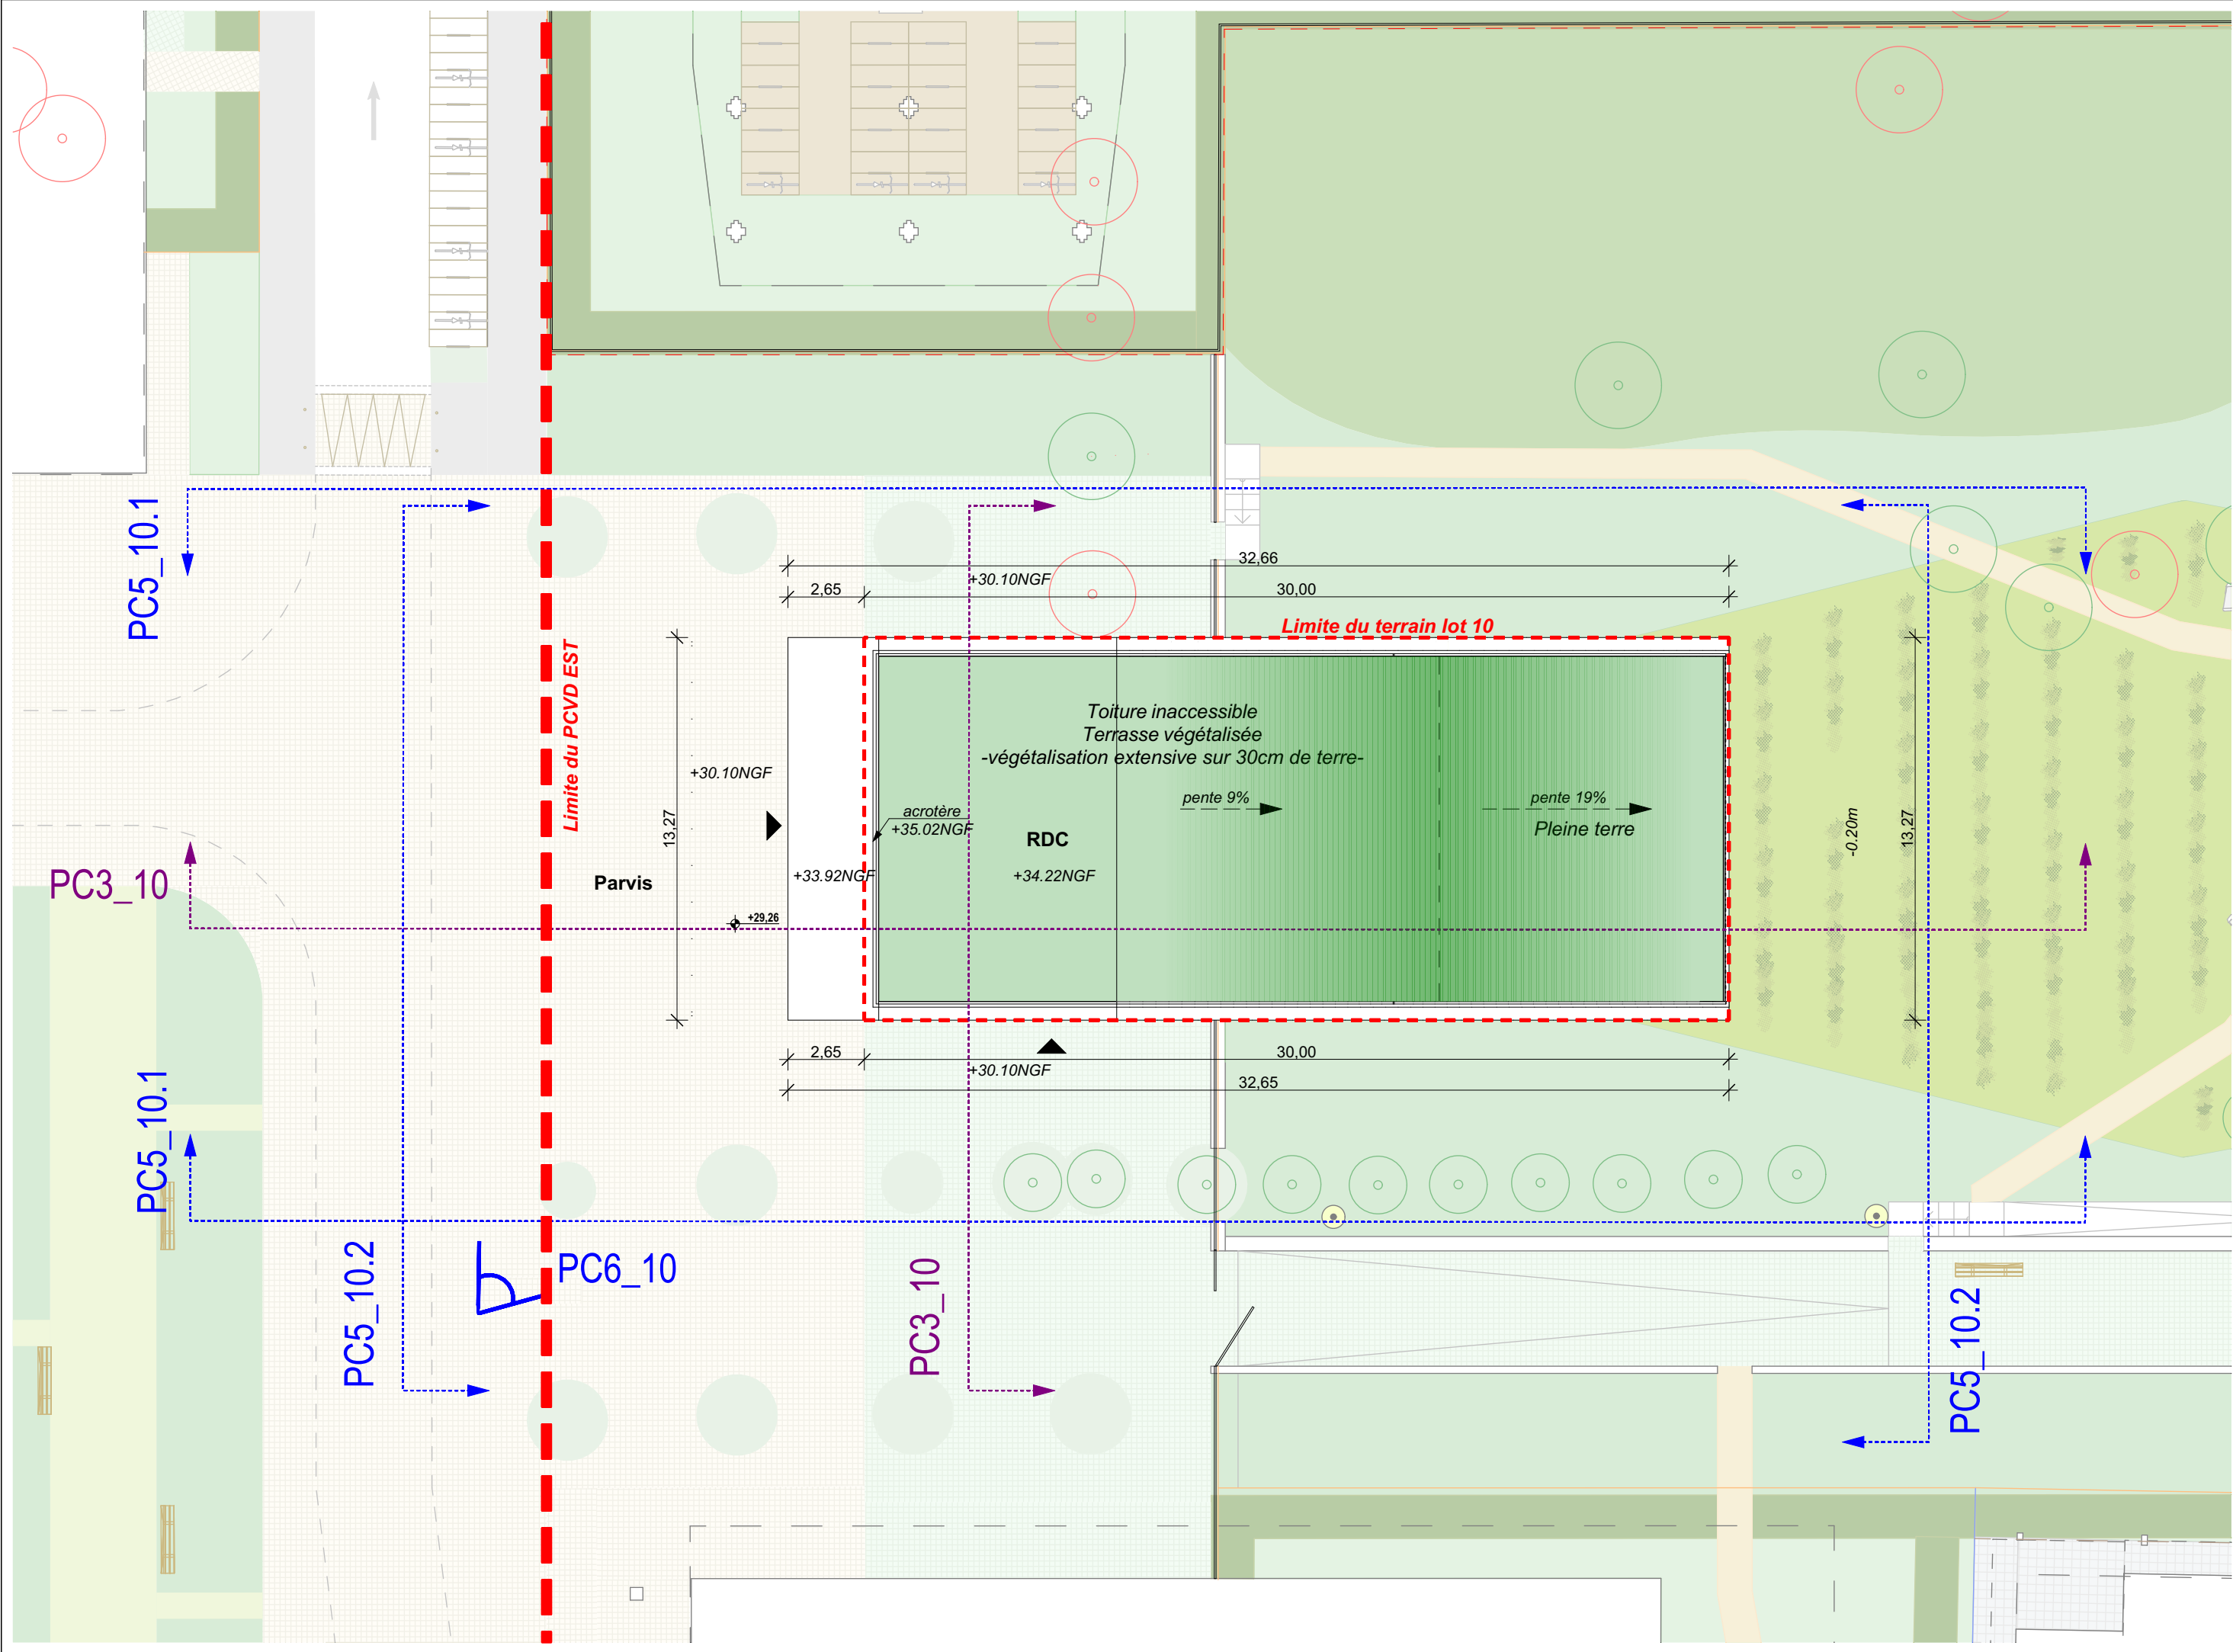

Maitre d'ouvrage		Maitrise d'œuvre	
SCCV CLICHY LOGEMENTS		SNØHETTA Studio Paris / DGM & Associés WALD PAYSAGISTE QUALICONSULT CET / B & C associés VPEAS POUGET CONSULTANTS	
Architecte :	Bureau de contrôle :		
Paysagiste :	BET tout corps d'état :		
	Economiste :		
	BET thermique :		
BIC - PROJET D'AMENAGEMENT		PLAN MASSE	
Echelle	1:200		
Phase	PC		
N°	PC2_10		
Emetteur	ARC		
Indice	1		
		Date	
		29/04/2024	