

OPERATION
QUAI DE LA GIRONDE
Programme mixte anciens entrepôts EMSALEM
Quai de la gironde , 75019 PARIS

[illegible]


PPX



	EMETTEUR	ECHELLE	
	PPX	1:150	

0 2 4 6 8 10 m

DATE : Juillet 2024

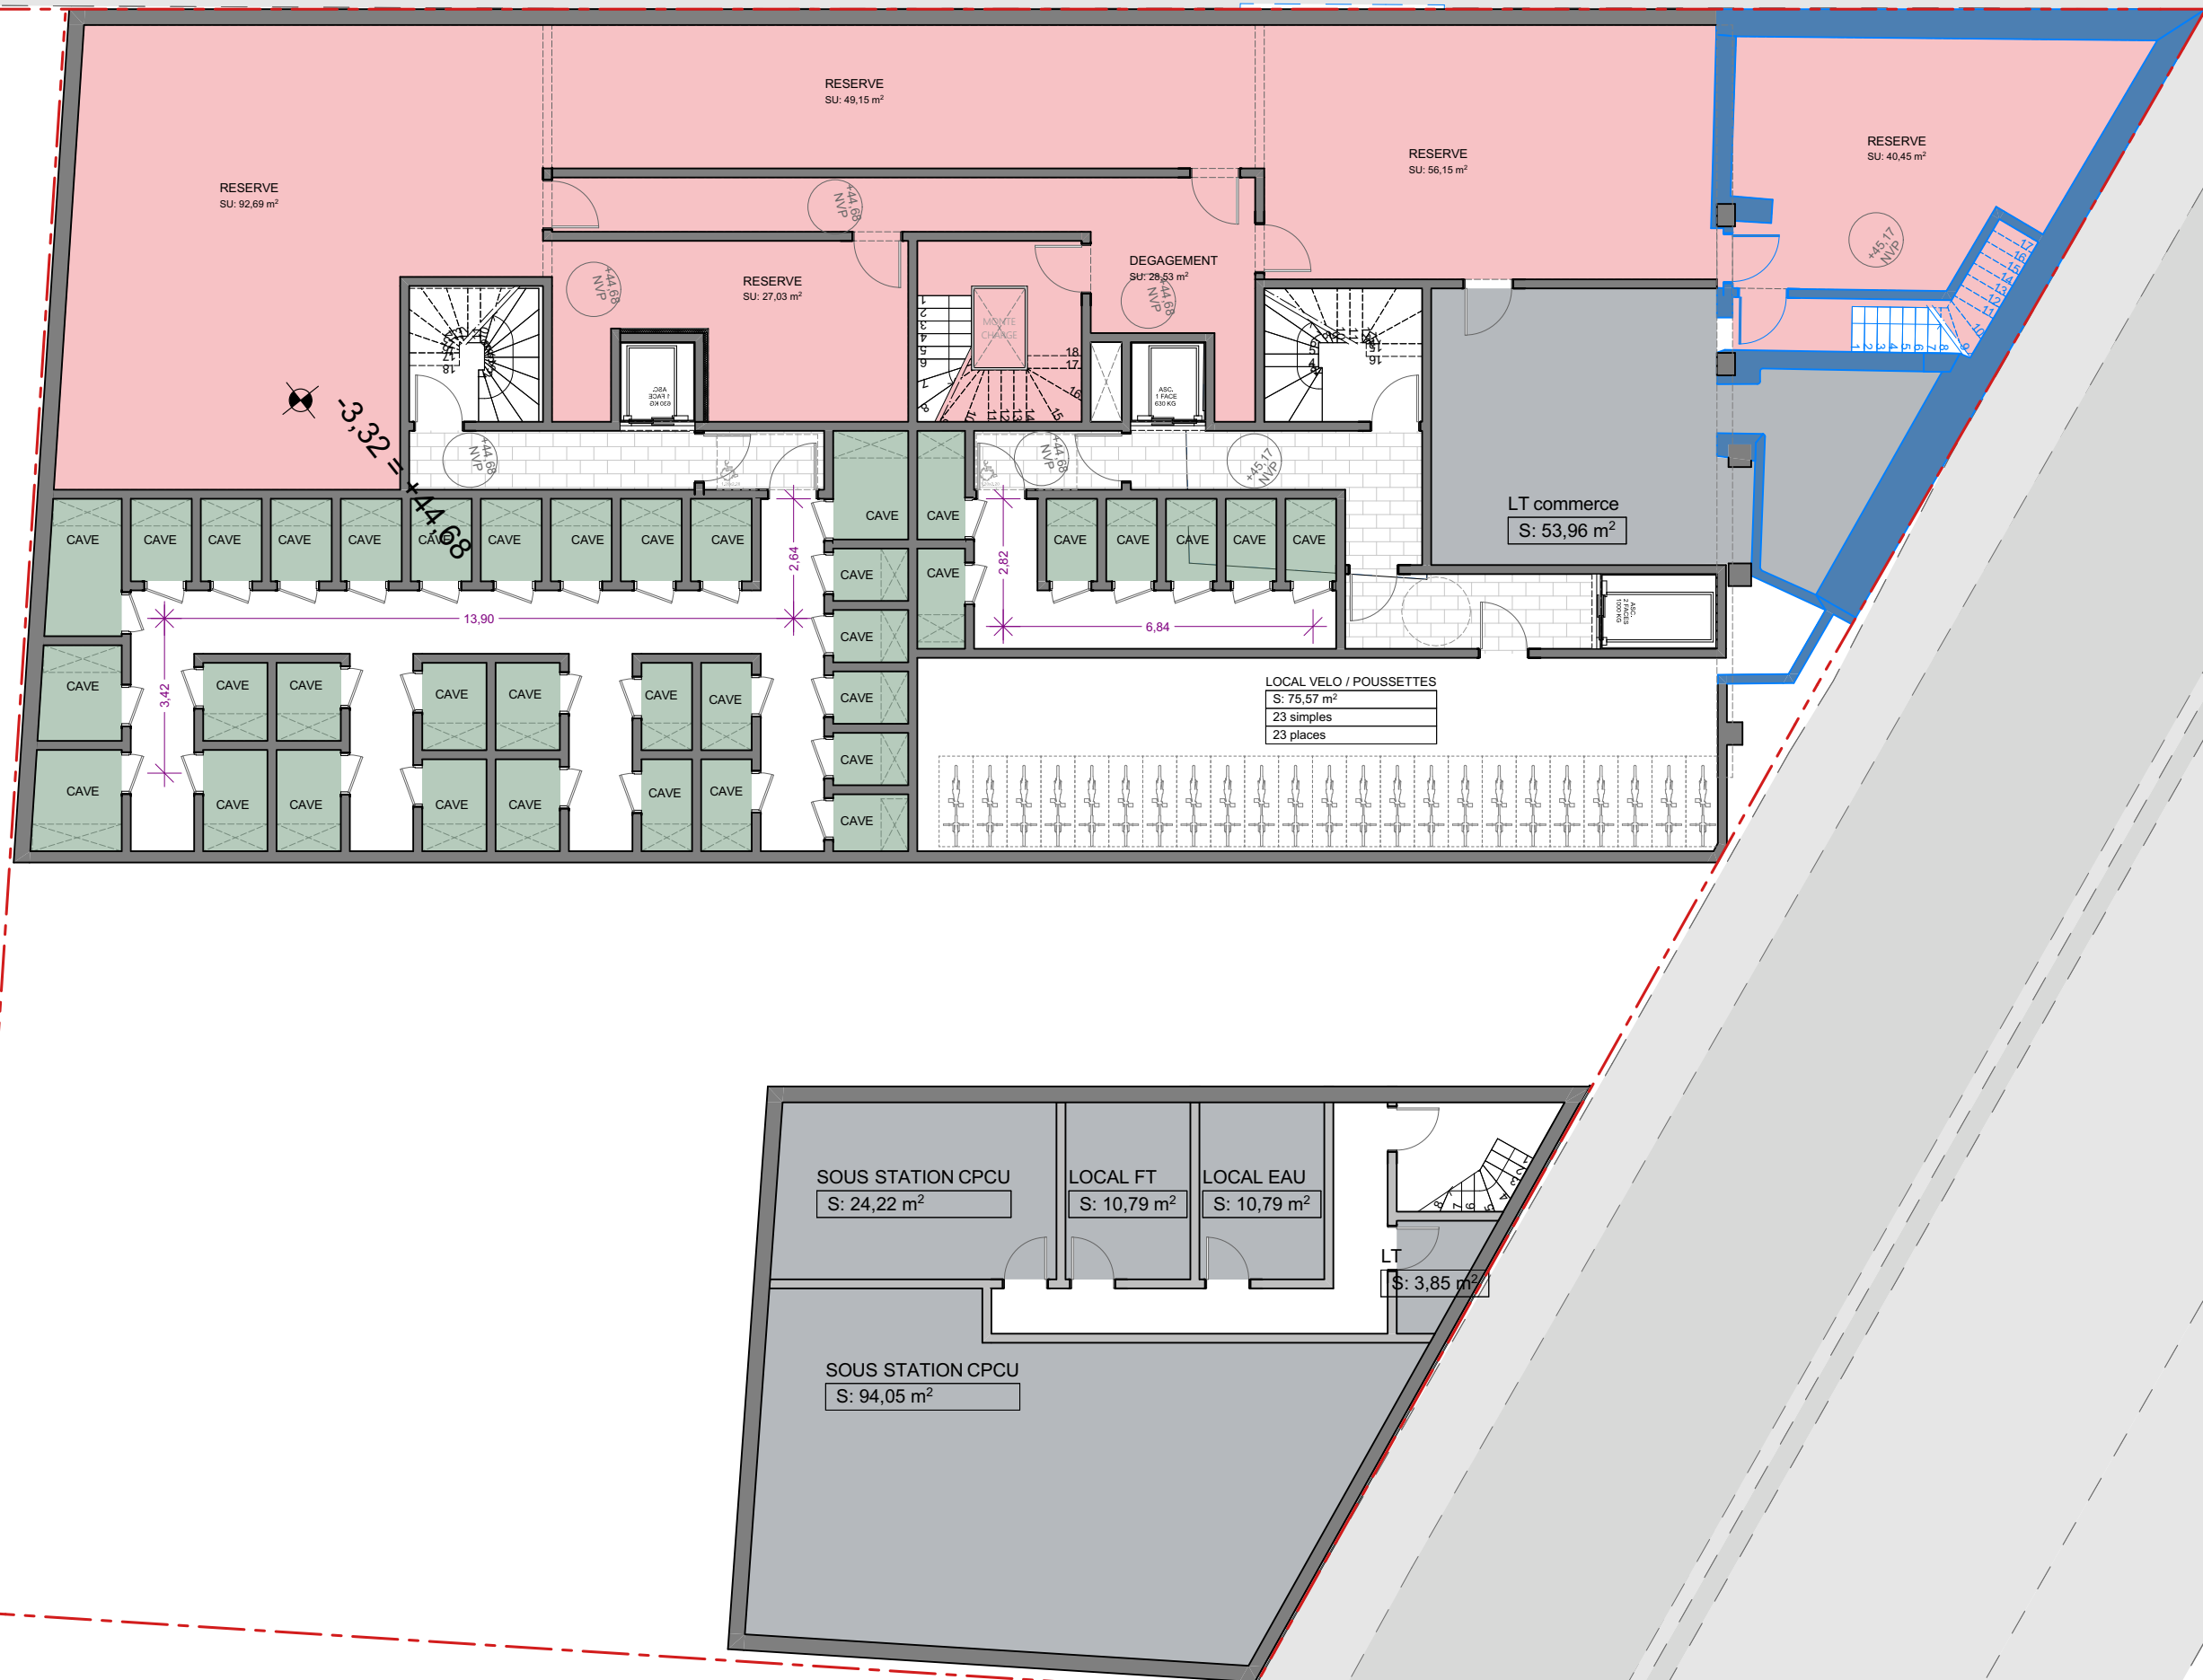

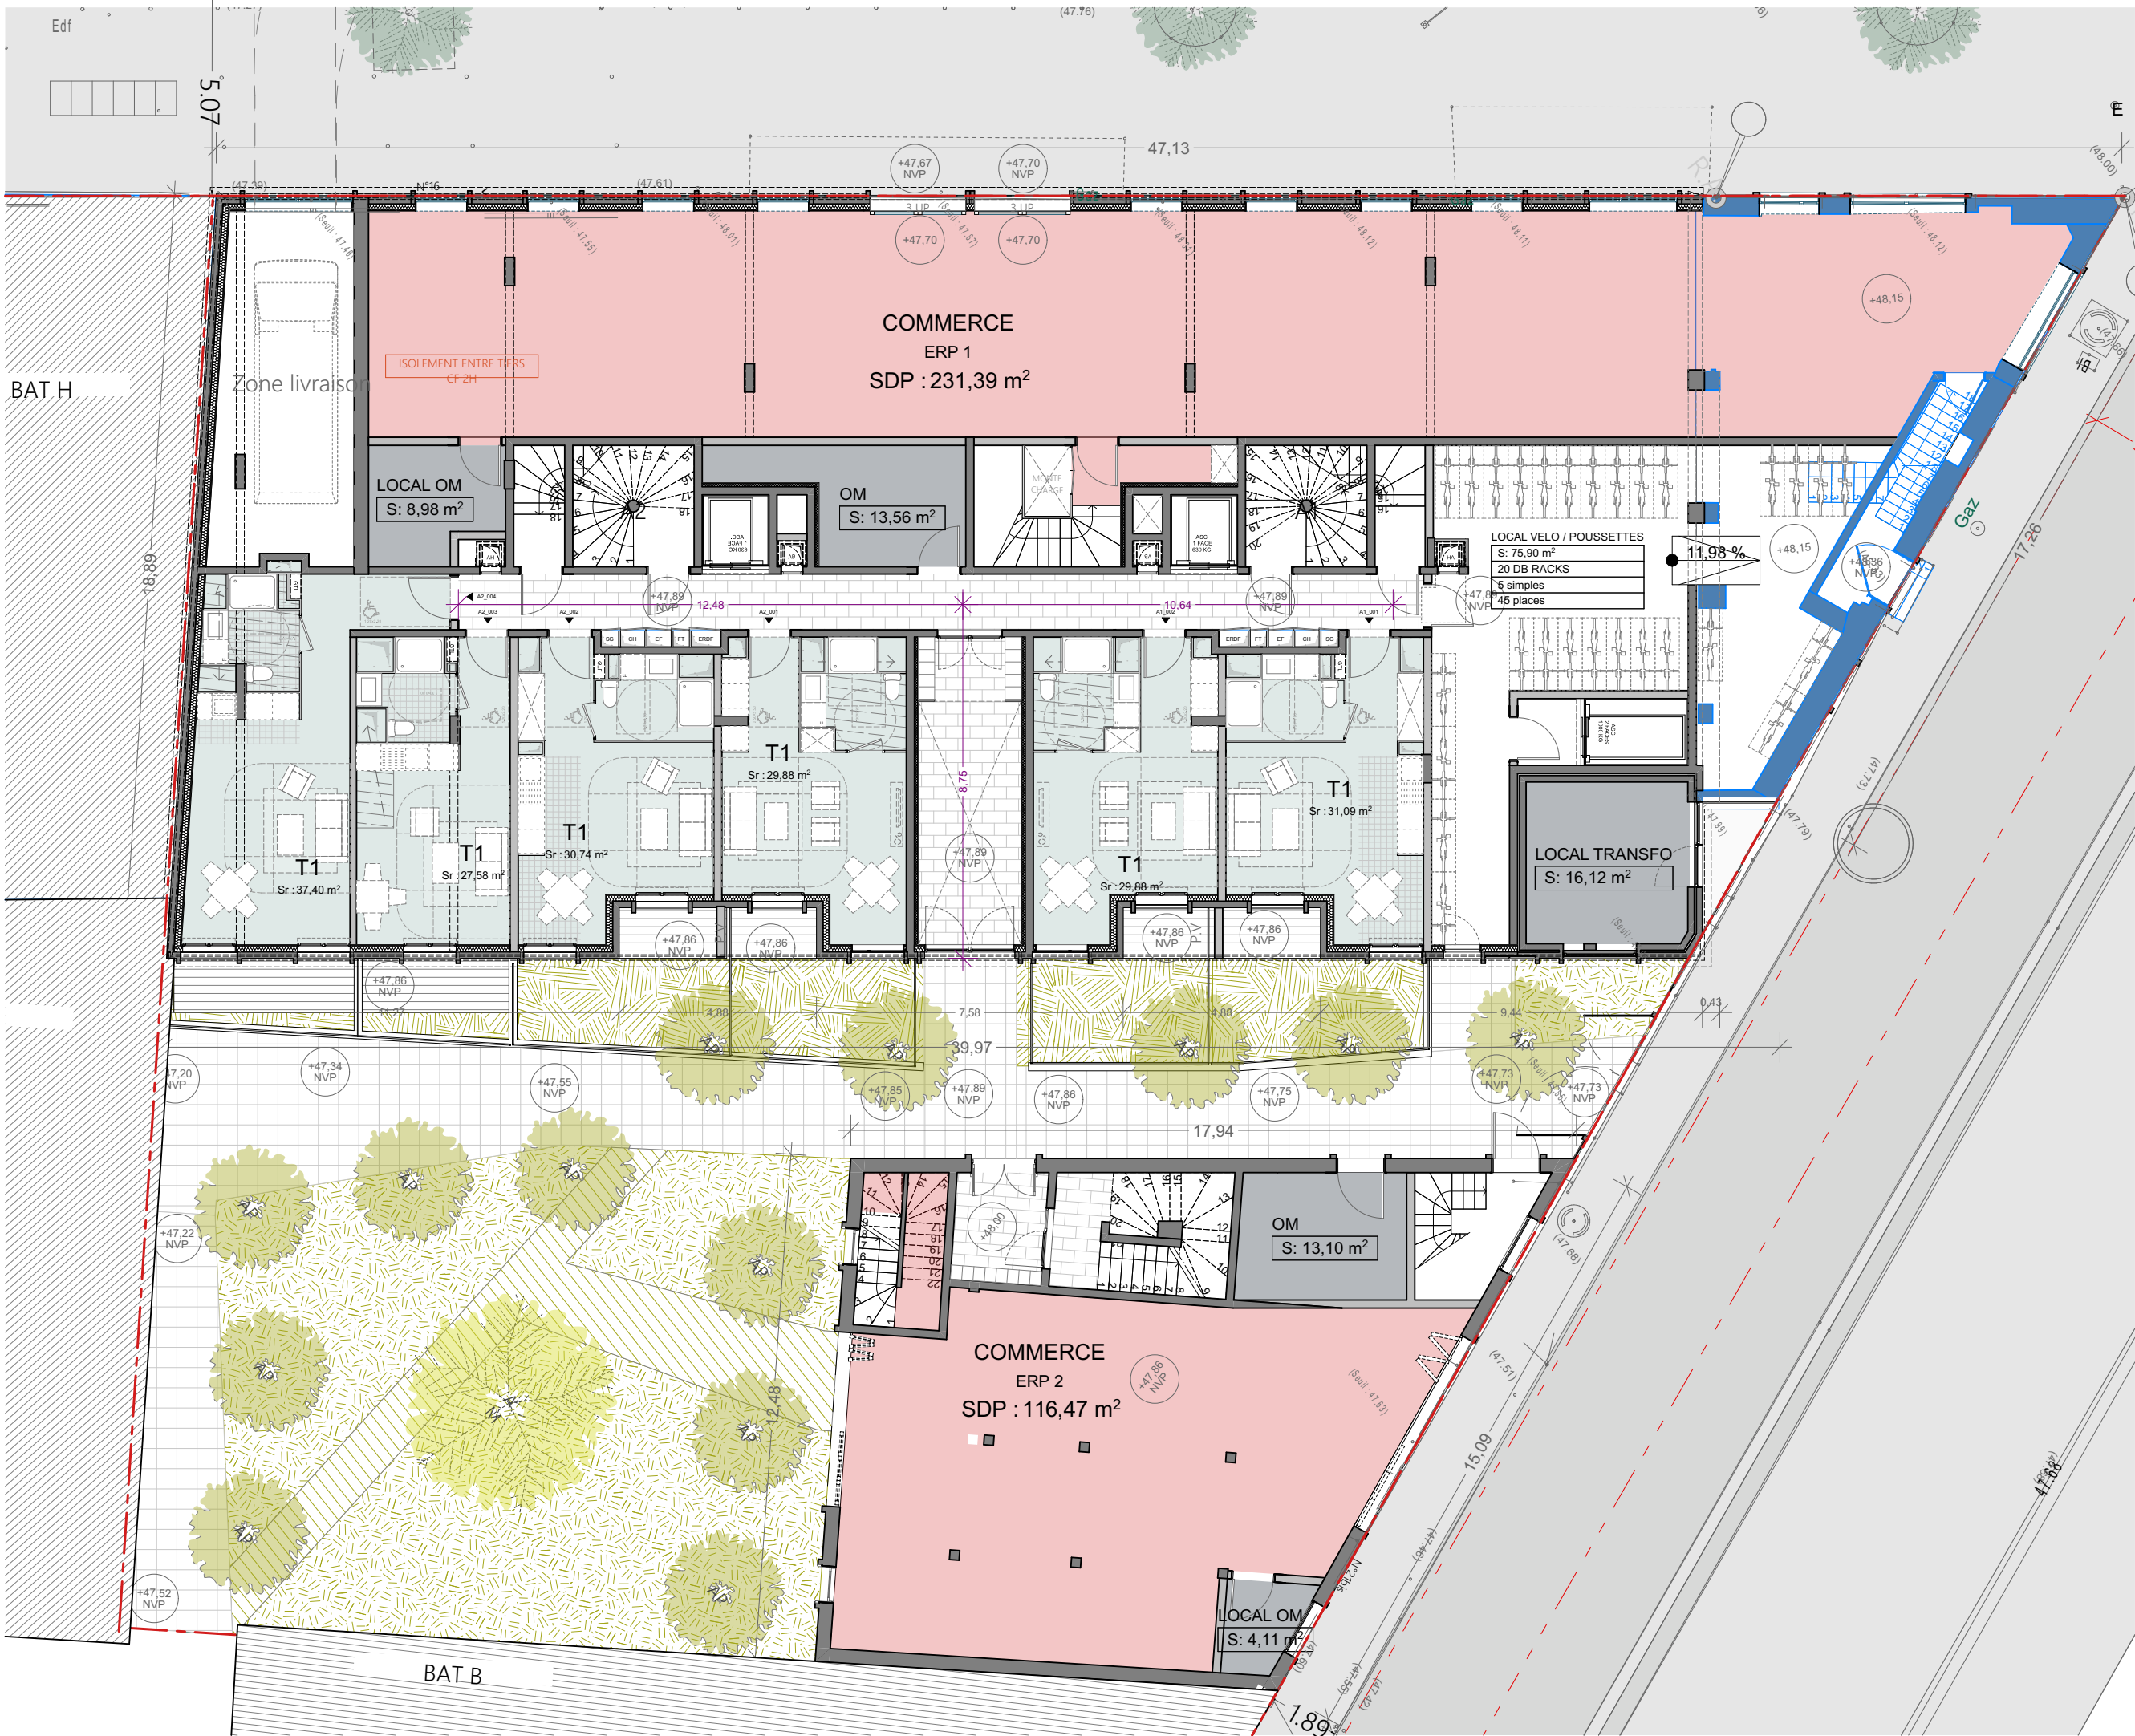

DOSSIER DE PERMIS
DE CONSTRUIRE

OPERATION
QUAI DE LA GIRONDE
Programme mixte anciens entrepôts EMSALEM
Quai de la gironde _ 75019 PARIS

MAÎTRISE D'OUVRAGE

SAS QUAI DE LA GIRONDE
25 Allée Vauban
CS 5006859 562

MAÎTRISE D'OEUVRE

PETITDIDIERPRIOUX
47, rue Popincourt
75011 Paris
FRANCE
+33 (0)1 47 52 50 00



DESCRIPTION

A1.2


PLAN RDC

EMETTEUR	ECHELLE
PPX	1:150



LEGENDE

- Limite unité foncière
- Elements existants

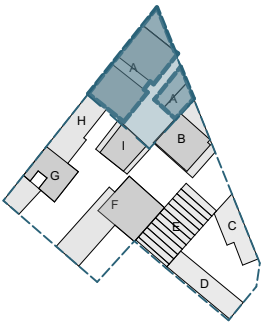

A1.2 PLAN RDC	INDICE Pièce substituée Juin 2024
	PHASE PC
DATE : Juillet 2024	

DOSSIER DE PERMIS
DE CONSTRUIRE

OPERATION
QUAI DE LA GIRONDE
Programme mixte anciens entrepôts EMSALEM
Quai de la gironde , 75019 PARIS

MAÎTRISE D'OUVRAGE

SAS QUAI DE LA GIRONDE
25 Allée Vauban
CS 5006859 562



MAÎTRISE D'OEUVRE

PETITDIDIERPRIOUX
47, rue Popincourt
75011 Paris
FRANCE
+33



DESCRIPTION

A1.3

PLAN R+1


EMETTEUR	ECHELLE
PPX	1:150

0246810

m

LEGENDE

- Limite unité foncière
- Elements existants

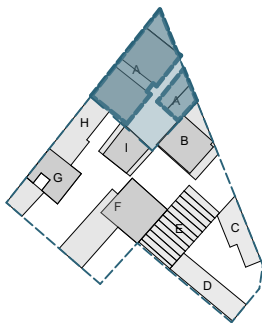

A1.3 PLAN R+1	INDICE Pièce substituée Juin 2024
PHASE PC	
DATE : Juillet 2024	





DOSSIER DE PERMIS DE CONSTRUIRE

OPERATION
QUAI DE LA GIRONDE
Programme mixte anciens entrepôts EMSALEM
Quai de la gironde , 75019 PARIS

MAÎTRISE D'OUVRAGE

SAS QUAI DE LA GIRONDE
25 Allée Vauban
CS 5006859 562

SAS QUAI DE LA GIRONDE

MAÎTRISE D'OEUVRE

PETITDIDIERPRIoux
47, rue Popincourt
75011 Paris
FRANCE
+33



DESCRIPTION

A1.4


PLAN R+2

EMETTEUR	ECHELLE
PPX	1:150

0246810m

LEGENDE

- Limite unité foncière
- Elements existants

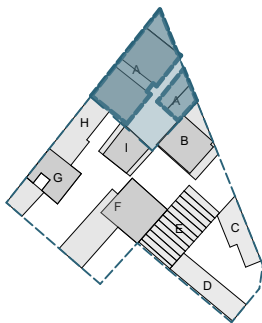

A1.4 PLAN R+2	INDICE Pièce substituée Juin 2024
PHASE PC	
DATE : Juillet 2024	



DOSSIER DE PERMIS
DE CONSTRUIRE

OPERATION
QUAI DE LA GIRONDE
Programme mixte anciens entrepôts EMSALEM
Quai de la gironde , 75019 PARIS

MAÎTRISE D'OUVRAGE

SAS QUAI DE LA GIRONDE
25 Allée Vauban
CS 5006859 562



MAÎTRISE D'OEUVRE

PETITDIDIERPRIOUX
47, rue Popincourt
75011 Paris
FRANCE
+33



DESCRIPTION

A1.5


PLAN R+3

EMETTEUR	ECHELLE
PPX	1:150



LEGENDE

- Limite unité foncière
- Elements existants

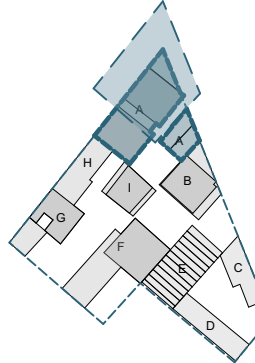

A1.5 PLAN R+3	INDICE Pièce substituée Juin 2024
PHASE PC	
DATE : Juillet 2024	



DOSSIER DE PERMIS DE CONSTRUIRE

OPERATION
QUAI DE LA GIRONDE
Programme mixte anciens entrepôts EMSALEM
Quai de la gironde ,75019 PARIS

MAÎTRISE D'OUVRAGE

SAS QUAI DE LA GIRONDE
25 Allée Vauban
CS 5006859 562



MAÎTRISE D'OEUVRE

PETITDIDIERPRIoux
47, rue Popincourt
75011 Paris
FRANCE
+33



DESCRIPTION

A1.6


PLAN R+4

EMETTEUR	ECHELLE
PPX	1:150




LEGENDE

- Limite unité foncière
- Elements existants

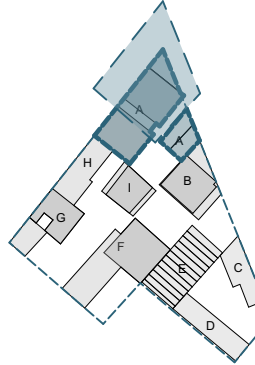

A1.6 PLAN R+4	INDICE Pièce substituée Juin 2024
PHASE PC	
DATE : Juillet 2024	

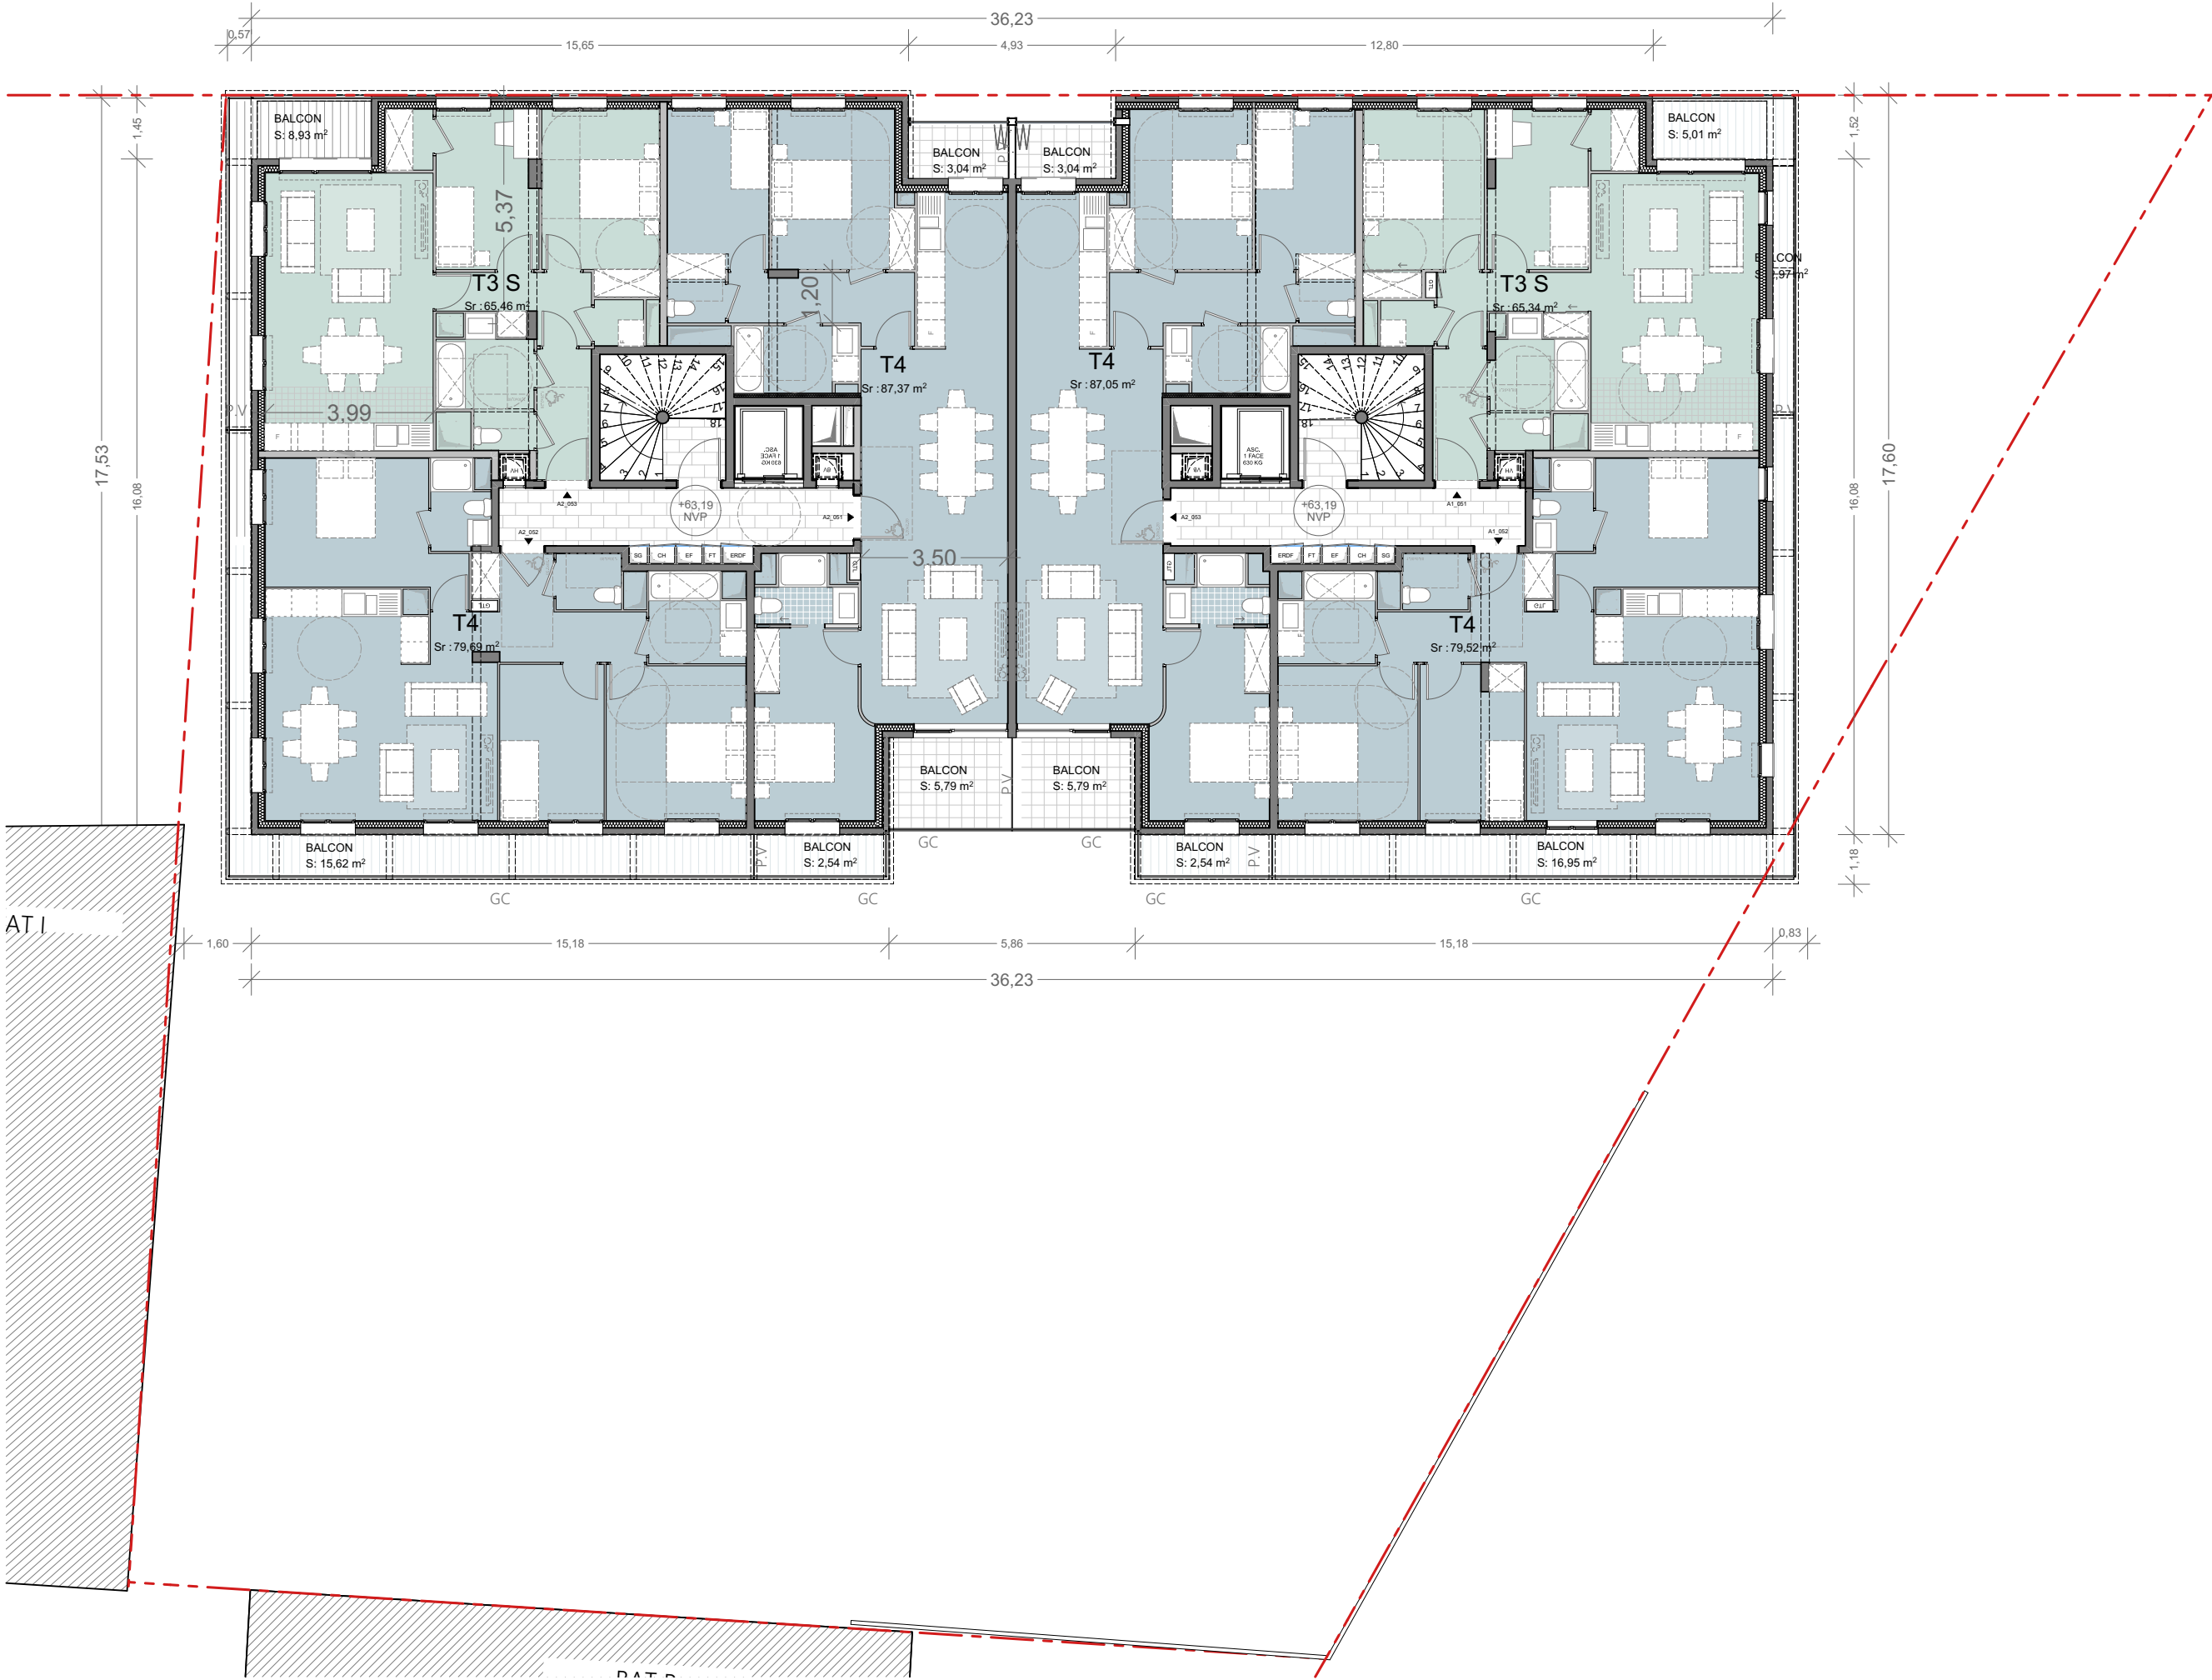

DOSSIER DE PERMIS DE CONSTRUIRE

OPERATION
QUAI DE LA GIRONDE
Programme mixte anciens entrepôts EMSALEM
Quai de la gironde , 75019 PARIS

MAÎTRISE D'OUVRAGE

SAS QUAI DE LA GIRONDE
25 Allée Vauban
CS 5006859 562

MAÎTRISE D'OEUVRE

PETITDIDIERPRIoux
47, rue Popincourt
75011 Paris
FRANCE
+33



DESCRIPTION

A1.7

PLAN R+5


EMETTEUR	ECHELLE
PPX	1:150

0246810

m

LEGENDE

- Limite unité foncière
- Elements existants

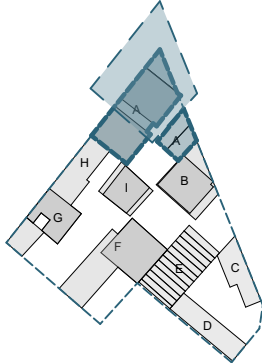

A1.7 PLAN R+5	INDICE Pièce substituée Juin 2024
PHASE PC	
DATE : Juillet 2024	



DOSSIER DE PERMIS DE CONSTRUIRE

OPERATION
QUAI DE LA GIRONDE
Programme mixte anciens entrepôts EMSALEM
Quai de la gironde , 75019 PARIS

MAÎTRISE D'OUVRAGE

SAS QUAI DE LA GIRONDE
25 Allée Vauban
CS 5006859 562


MAÎTRISE D'OEUVRE

PETITDIDIERPRIoux
47, rue Popincourt
75011 Paris
FRANCE
+33

PPX
PETITDIDIERPRIoux
Architectes
47, rue Popincourt - 75011 Paris
33 (0)1 50 10 84 83 // edim@p-pox.net
SAS ARL, d'architecture au capital de 150 000 €

DESCRIPTION

A1.8


PLAN R+6

EMETTEUR	ECHELLE
PPX	1:150



LEGENDE

- Limite unité foncière
- Elements existants

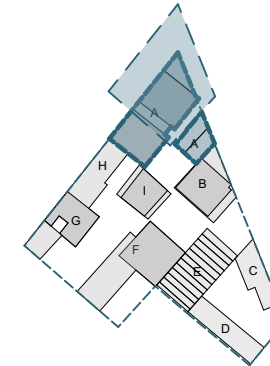

INDICE
Pièce substituée
Juin 2024

PHASE
PC

DATE : Juillet 2024

DOSSIER DE PERMIS
DE CONSTRUIRE

OPERATION
QUAI DE LA GIRONDE
Programme mixte anciens entrepôts EMSALEM
Quai de la gironde , 75019 PARIS

MAÎTRISE D'OUVRAGE

SAS QUAI DE LA GIRONDE
25 Allée Vauban
CS 5006859 562



MAÎTRISE D'OEUVRE

PETITDIDIERPRIoux
47, rue Popincourt
75011 Paris
FRANCE
+33



DESCRIPTION

A1.9


PLAN R+7

EMETTEUR	ECHELLE
PPX	1:150



LEGENDE

- Limite unité foncière
- Elements existants

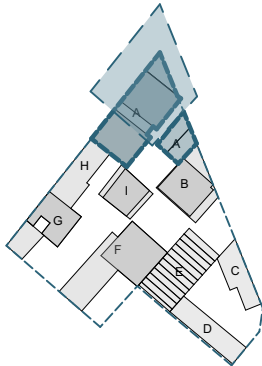


A1.9
PLAN R+7

INDICE
Pièce substituée
Juin 2024

PHASE
PC

DATE : Juillet 2024

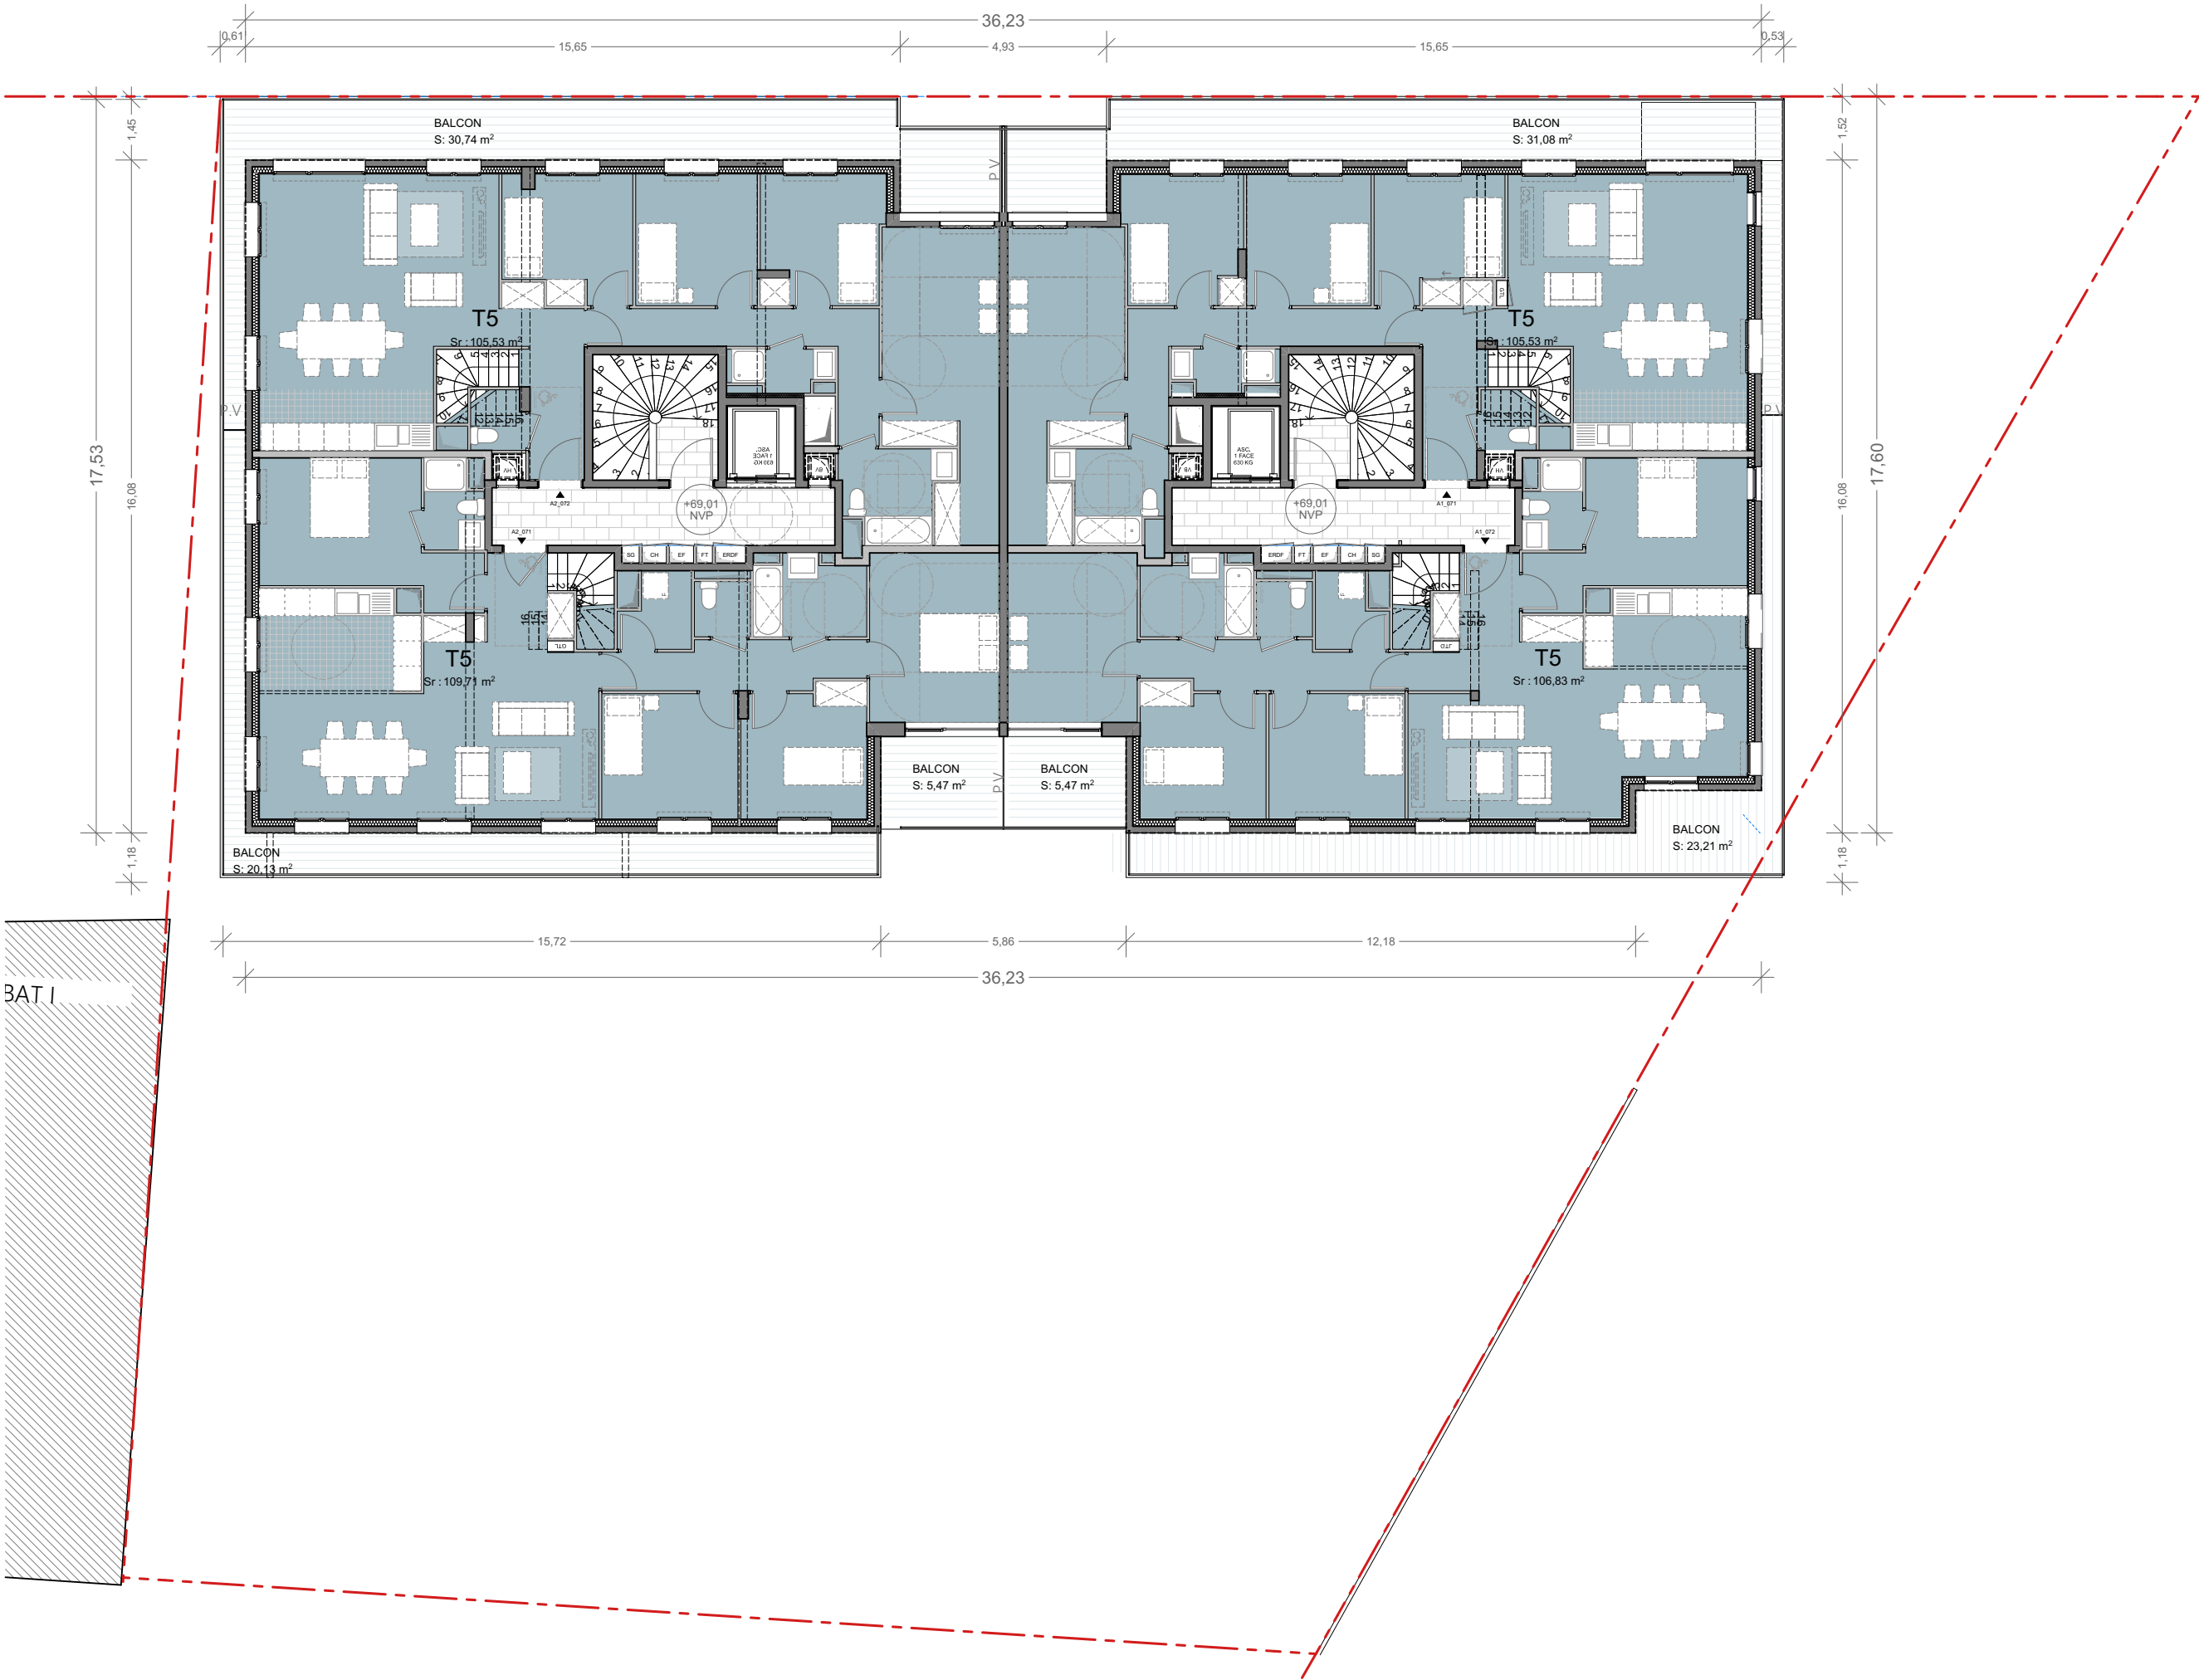



DOSSIER DE PERMIS
DE CONSTRUIRE

OPERATION
QUAI DE LA GIRONDE
Programme mixte anciens entrepôts EMSALEM
Quai de la gironde , 75019 PARIS

MAÎTRISE D'OUVRAGE

SAS QUAI DE LA GIRONDE
25 Allée Vauban
CS 5006859 562


MAÎTRISE D'OEUVRE

PETITDIDIERPRIOUX
47, rue Popincourt
75011 Paris
FRANCE
+33



DESCRIPTION

A1.10


PLAN R+1 EXISTANT

EMETTEUR	ECHELLE
PPX	1:150




LEGENDE

- Limite unité foncière
- Elements existants

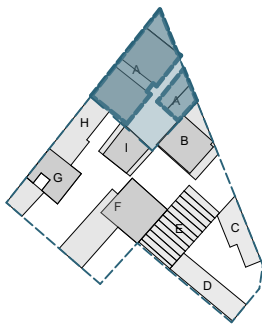

A1.10 PLAN R+1 EXISTANT	INDICE Pièce substituée Juin 2024
PHASE PC	
DATE : Juillet 2024	

Avenue Corentin Cariou

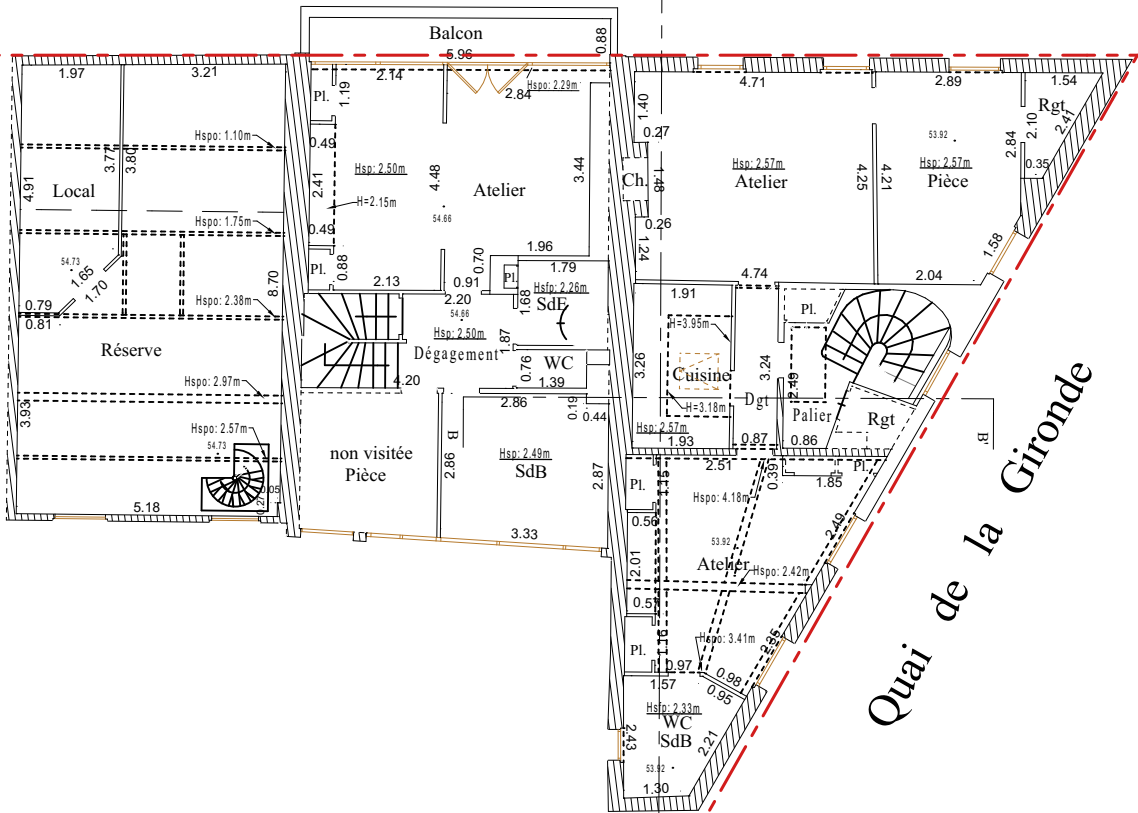

Quai de la Gironde

DOSSIER DE PERMIS DE CONSTRUIRE

OPERATION
QUAI DE LA GIRONDE
Programme mixte anciens entrepôts EMSALEM
Quai de la gironde , 75019 PARIS

MAÎTRISE D'OUVRAGE

SAS QUAI DE LA GIRONDE
25 Allée Vauban
CS 5006859 562

MAÎTRISE D'OEUVRE

PETITDIDIERPRIOUX
47, rue Popincourt
75011 Paris
FRANCE
+33



DESCRIPTION

A1.10


PLAN R+2 EXISTANT

	EMETTEUR	ECHELLE
	PPX	1:150



LEGENDE

- Limite unité foncière
- Elements existants

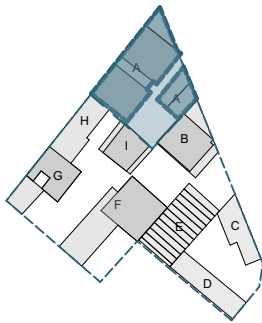

A1.10 PLAN R+2 EXISTANT	INDICE Pièce substituée Juin 2024
-------------------------------	---

PHASE PC

DATE : Juillet 2024