


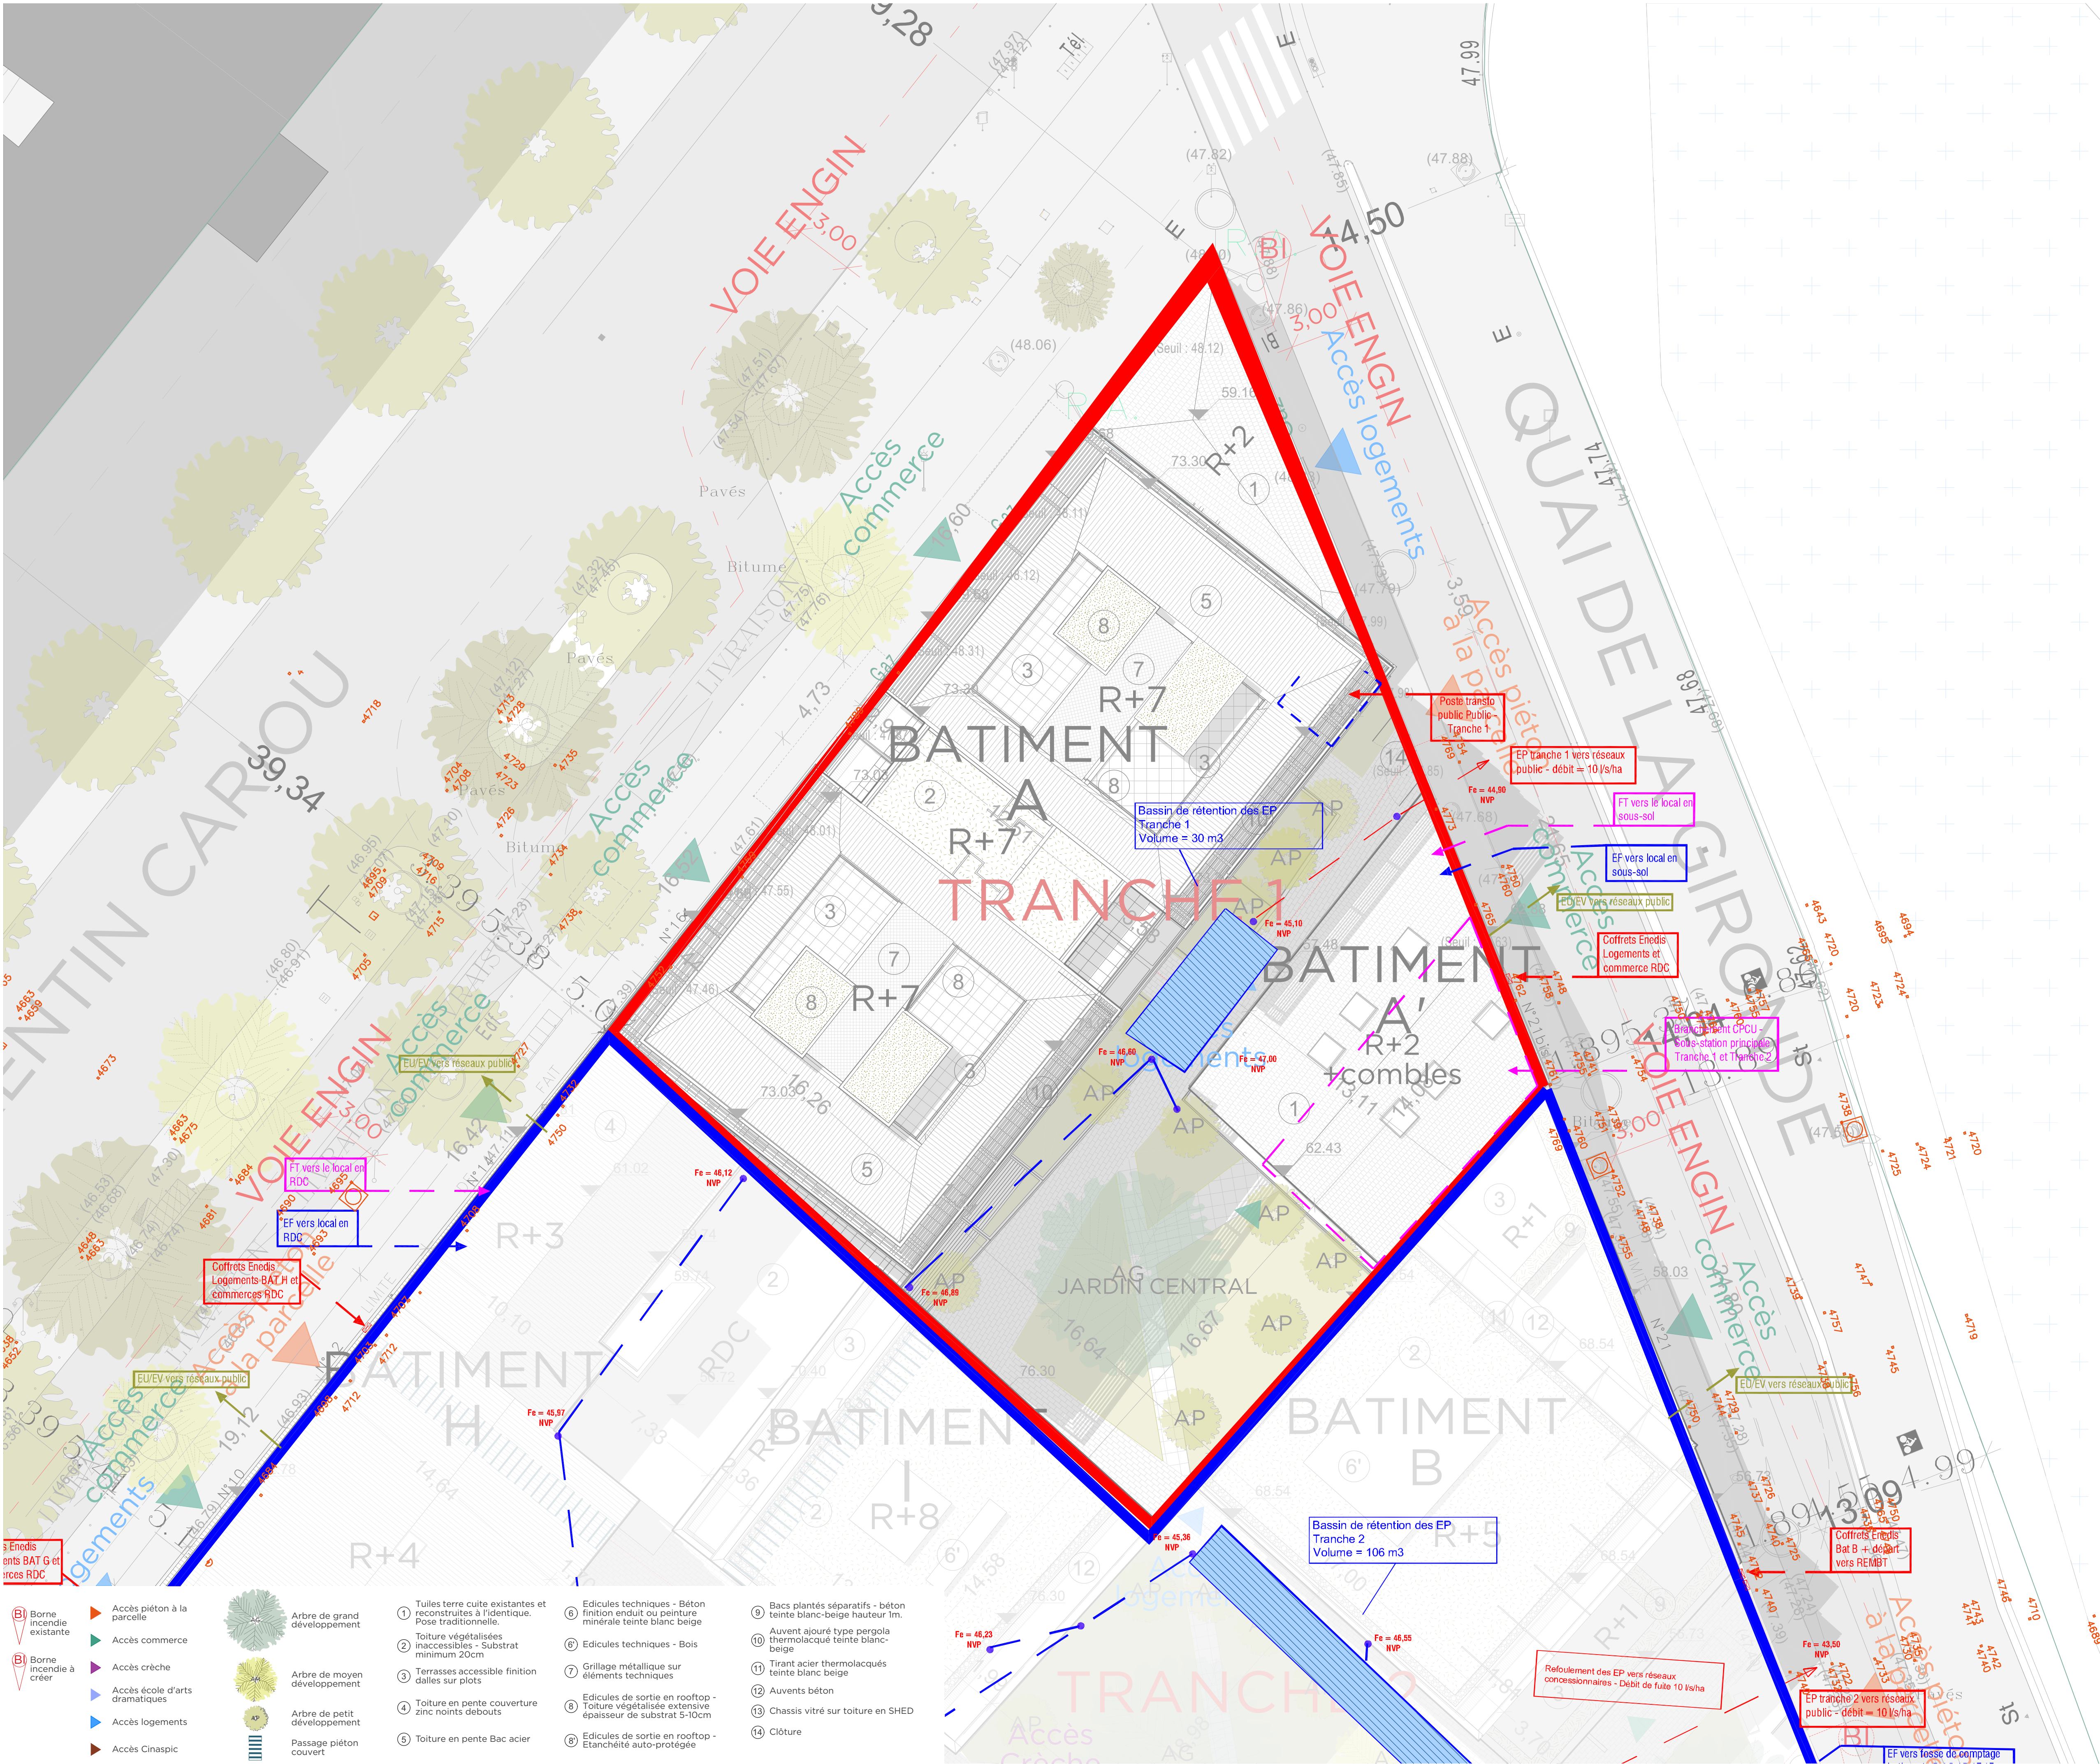

DOSSIER DE PERMIS DE CONSTRUIRE

OPERATION
QUAI DE LA GIRONDE
Programme mixte anciens entrepôts EMSALEM
Quai de la gironde , 75019 PARIS

MAÎTRISE D'OUVRAGE

SAS QUAI DE LA GIRONDE
25 Allée Vauban
CS 5006859 562
LA MADELEINE CEDEX

SAS QUAI DE LA GIRONDE
SAS au capital de 10 000 Euros
RCS LILLE METROPOLE 908 970 914
Siège Social : 25 allée Vauban - CS 50068 - 59500 La Madeleine Cedex
Bureaux : 49 rue de Vienne - TSA 60030 - 75801 Paris Cedex 06

MAÎTRISE D'OEUVRE

PETITDIDIERPRIoux
47, rue Popincourt
75011 Paris
FRANCE
+33 (0)1 58 30 53 53

PPX
PETITDIDIERPRIoux
Associés
47, rue Popincourt - 75011 Paris
+33 (0)1 58 30 53 53 // edr@ingee-ppx.net
SAS ARL d'architecture au capital de 150 000€
SIRET 919 960 004 00037
TVA : FR1419 560 085
Ordre des Architectes : N° national 150492

DESCRIPTION

PC2.3

PLAN MASSE DE RACCORDEMENT AU RESEAU PUBLIC

EMETTEUR	ECHELLE
PPX	1/150

0246810m

LEGENDE

----- Limite unité foncière

PC2.3

PLAN MASSE DE RACCORDEMENT AU RESEAU PUBLIC

INDICE
PIECE COMPLETEE MARS 2024

PHASE
PC

DATE : Mars 2024