


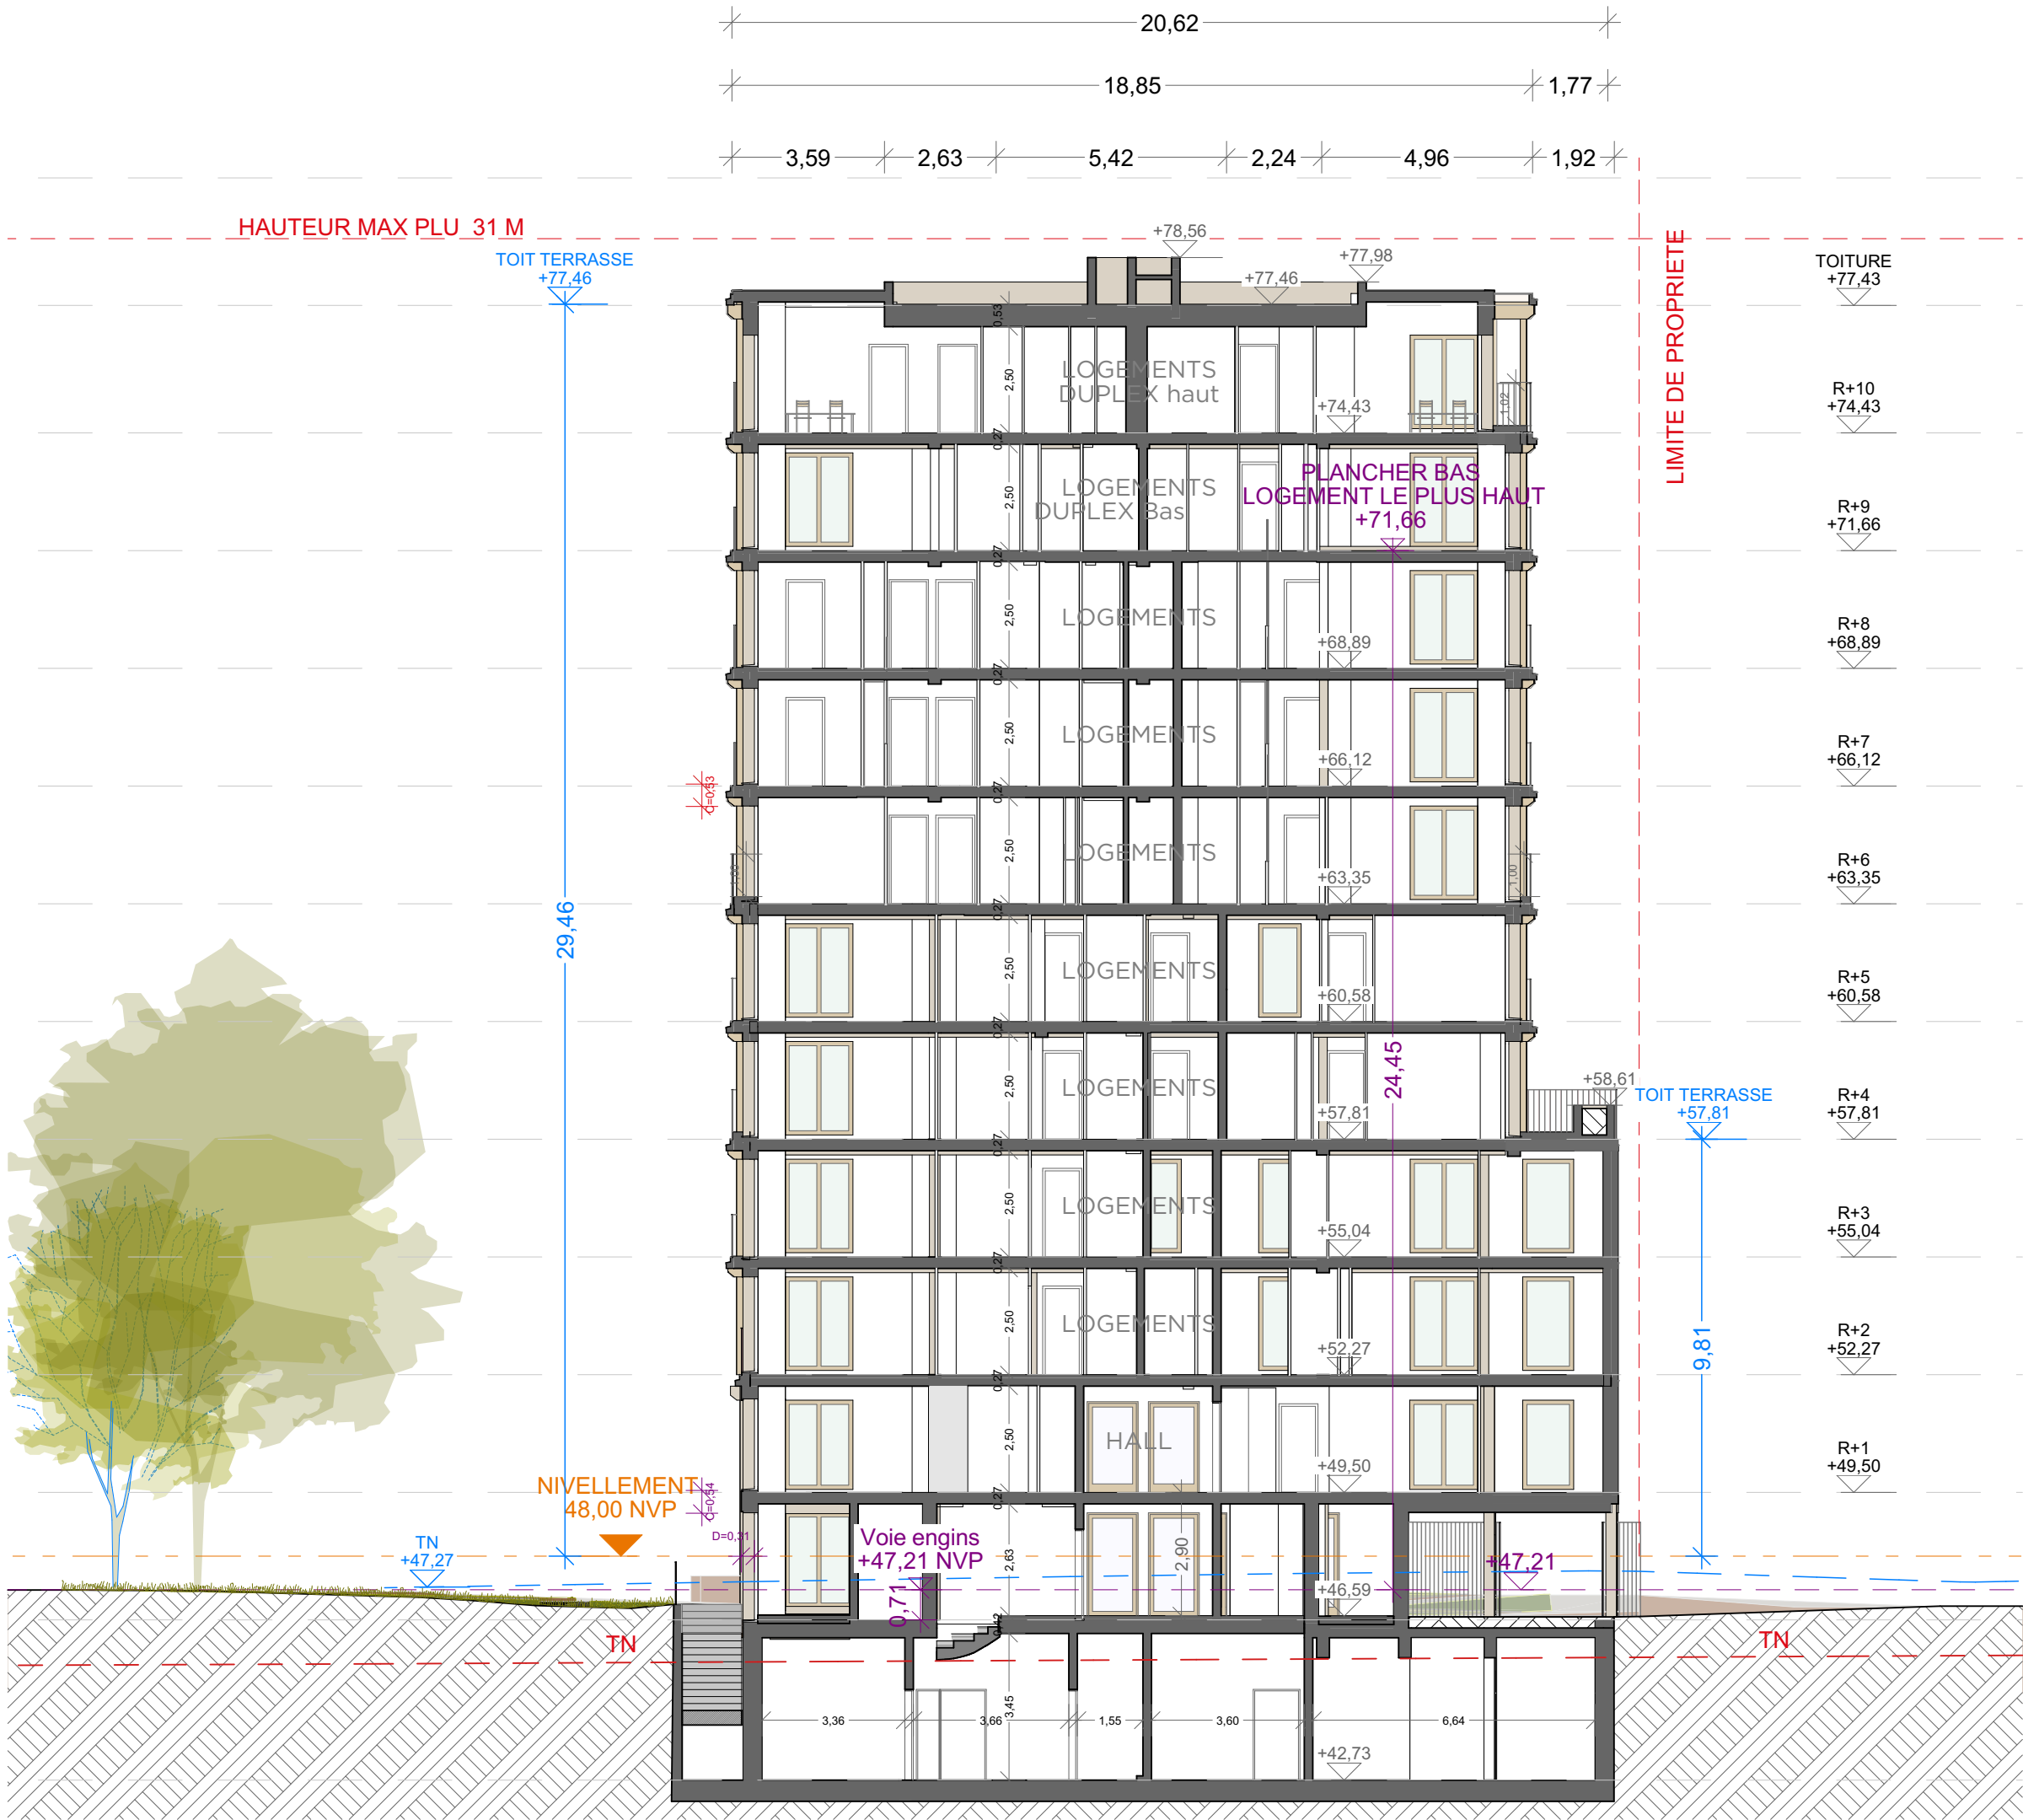

# DOSSIER DE PERMIS DE CONSTRUIRE

OPERATION  
QUAI DE LA GIRONDE  
Programme mixte anciens entrepôts EMSALEM  
Quai de la gironde, 75019 Paris

MAÎTRISE D'OUVRAGE  
NEXITY IR PROGRAMMES SEERI  
25 Allée Vauban  
CS 50068 59 562 LA MADELEINE  
CEDEX  
FRANCE

MAÎTRISE D'OEUVRE  
PETITDIDIERPRIX  
47, rue Popincourt  
75011 Paris  
FRANCE  
+33 (0)1 58 30 53 53




DESCRIPTION  
PC3.1  
COUPE AA'

| EMETTEUR | ECHELLE |
|----------|---------|
| PPX      | 1:150   |



LEGENDE  
--- Limite unité foncière  
--- Elements existants

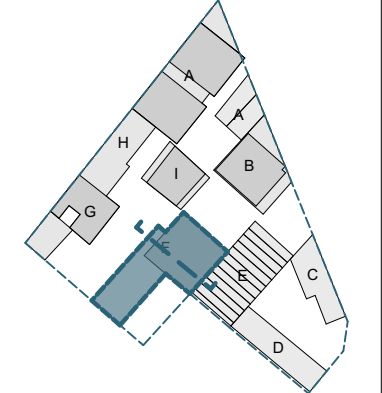

PC3.1  
COUPE AA'

INDICE  
Pièce substituée  
Juin 2024

PHASE  
PC

DATE : Juin 2024

**OPERATION**  
QUAI DE LA GIRONDE  
Programme mixte anciens entrepôts EMSALEM  
Quai de la gironde, 75019 Paris

**MAÎTRISE D'OEUVRE**

PETITDIDIERPRIOUX  
47, rue Popincourt  
75011 Paris  
FRANCE  
+33 (0)1 58 30 53 53

|             |
|-------------|
| DESCRIPTION |
| PC3.2       |
| COUPE BB'   |

|                    |                                                           |
|--------------------|-----------------------------------------------------------|
| PC3.2<br>COUPE BB' | INDICE<br>Pièce substituée<br>PIECE MODIFIEE<br>MARS 2024 |
| PHASE<br>PC        |                                                           |
| DATE : Juin 2024   |                                                           |



OPERATION  
QUAI DE LA GIRONDE  
Programme mixte anciens entrepôts EMSALEM  
Quai de la gironde, 75019 Paris

**MAÎTRISE D'OEUVRE**  
PETITDIDIERPRIoux  
47, rue Popincourt  
75011 Paris  
FRANCE  
+33 (0)1 58 30 53 53


47, rue Papineourt - 75011 Paris  
+33 (0)1 58 30 55 53 // [admir@e-dpx.net](mailto:admir@e-dpx.net)  
SELAIR, d'architecture au capital de 150 000€  
SIRET 479 590 088 00037  
TVA : FR4 479 560 088  
Ordre des architectes N° national 104921

**DATE :** Juin 2024

