


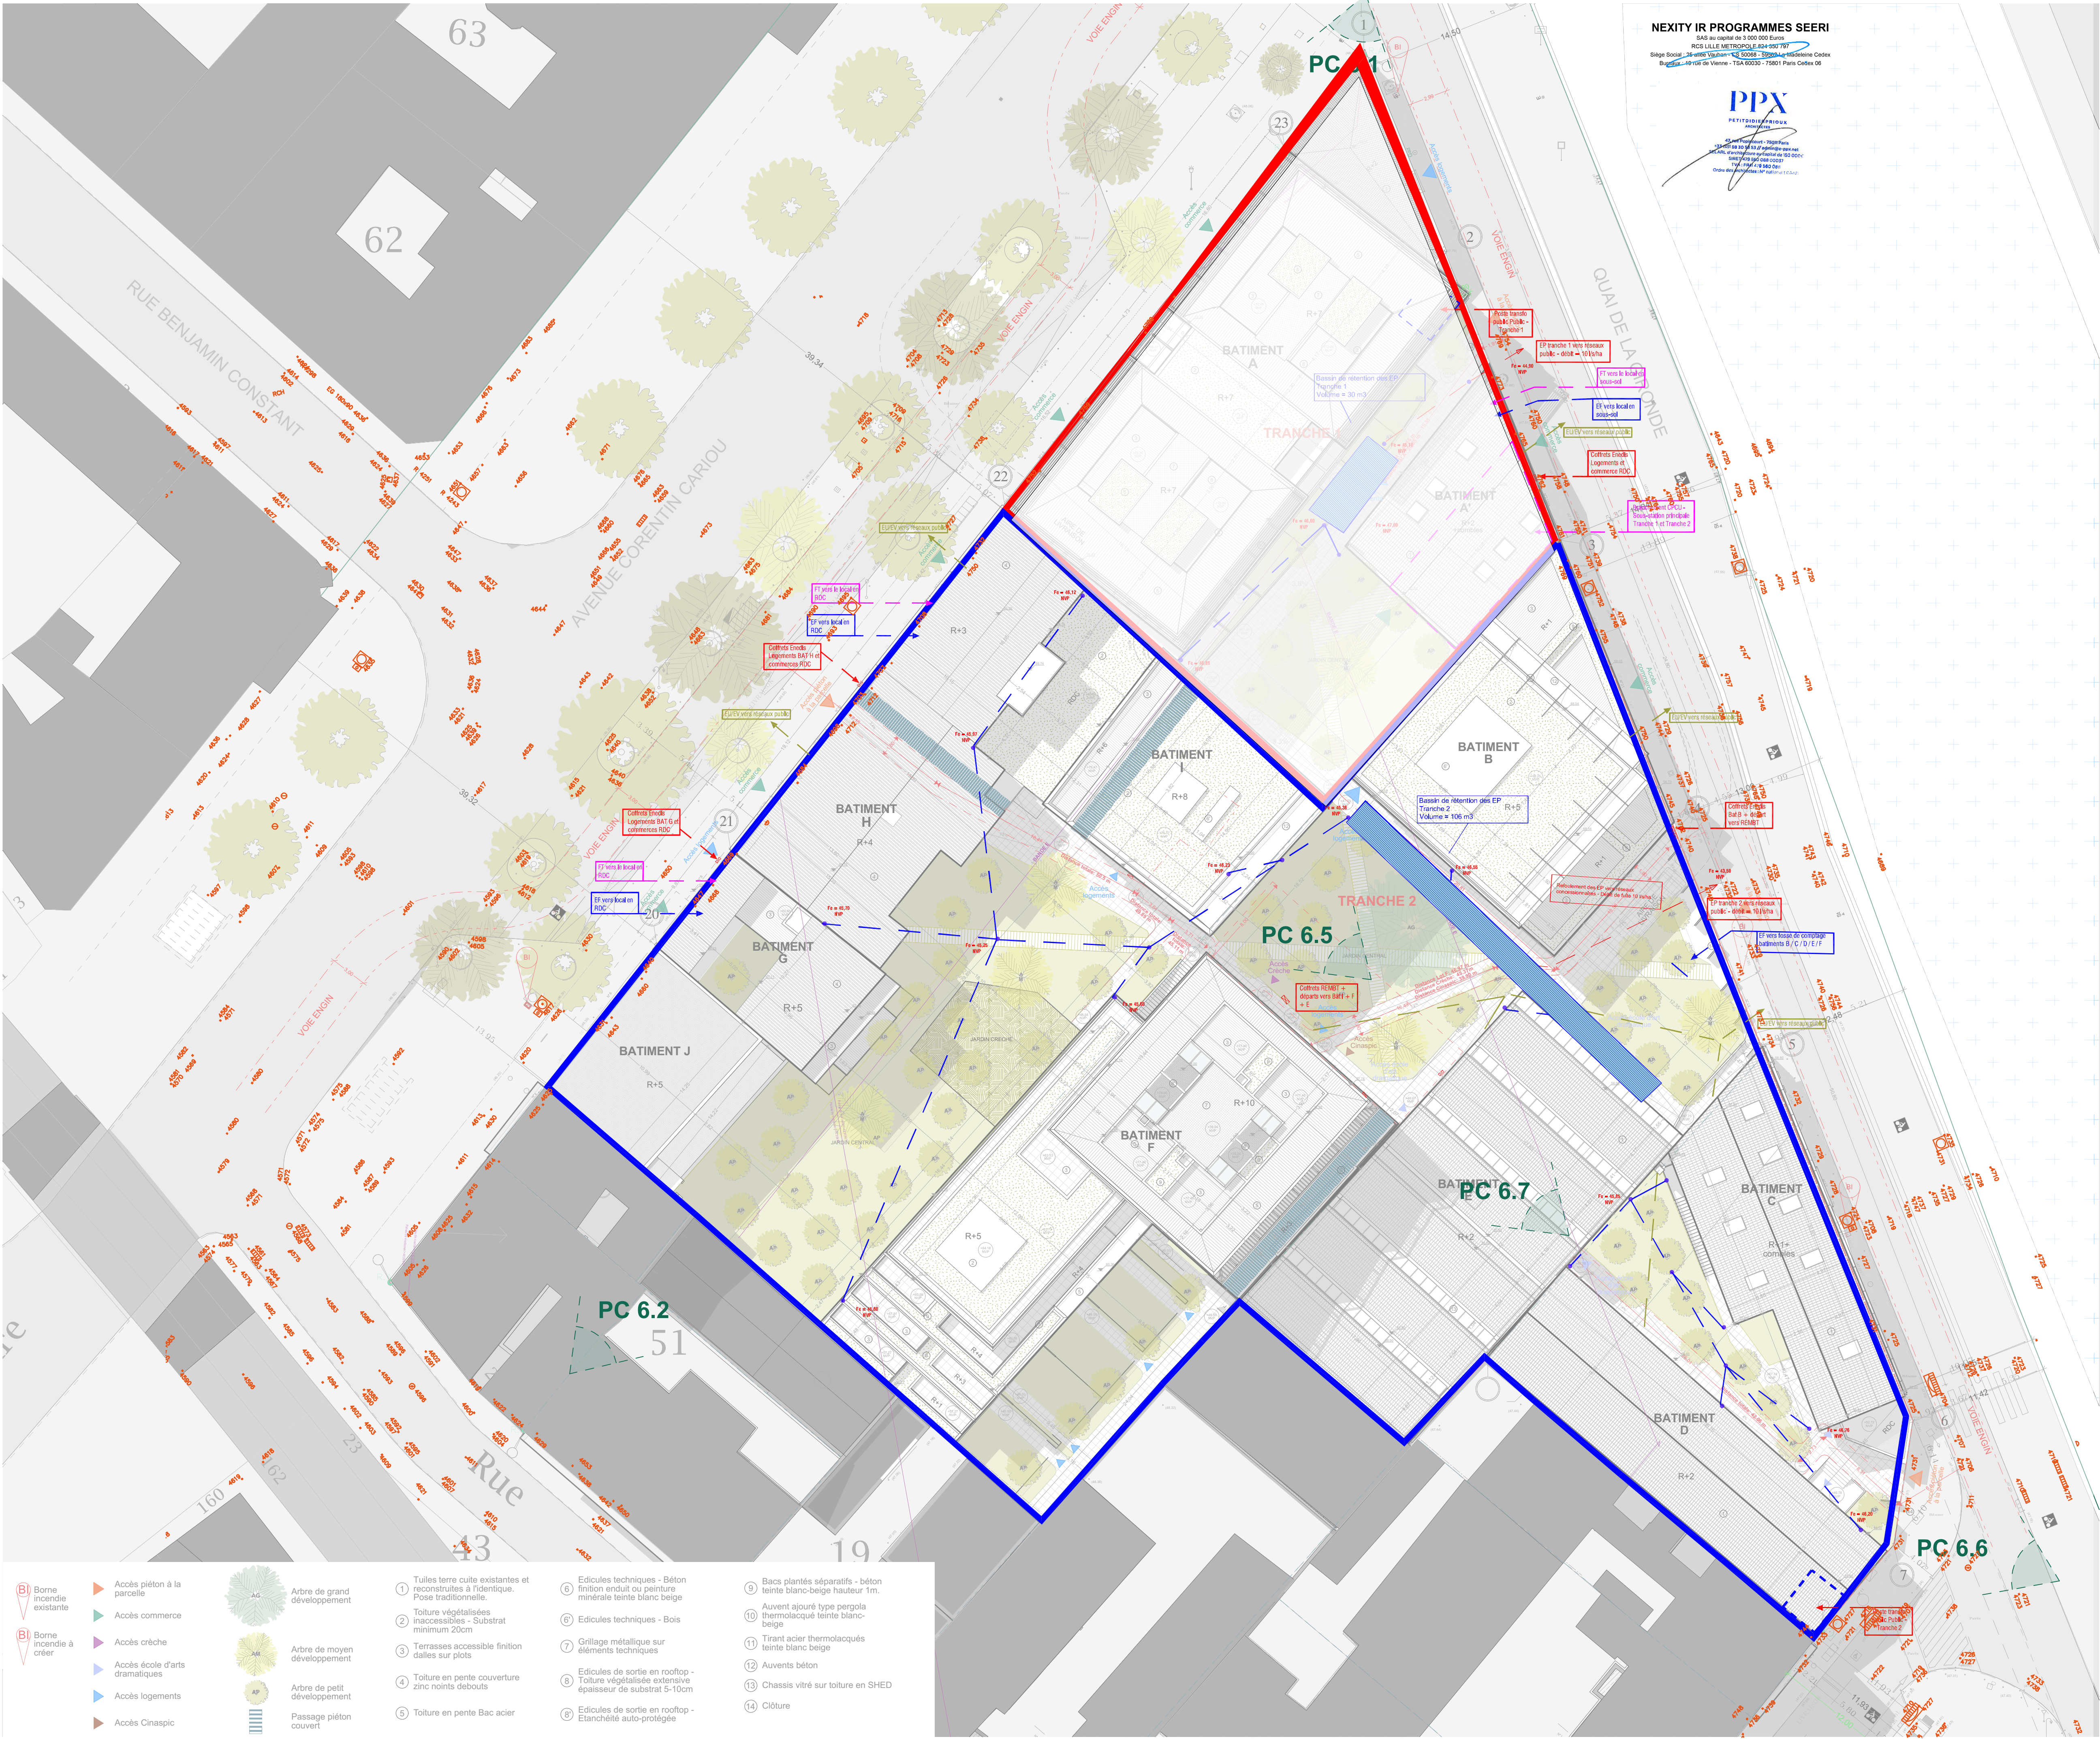

NEXITY IR PROGRAMMES SEERI
SAS au capital de 3 000 000 Euros
RCS LILLE METROPOLITAIN 824 895 787
Sage Social - Avenue Vauban - CS 50068 - 59006 LA MADELEINE Cedex
Boulevard de la Gironde - TSA 60030 - 75011 Paris Cedex 08

PPX
PETITDIDIERPRIoux
30 rue Guynemer - 75006 Paris
Tél : 01 46 08 80 66
Fax : 01 46 08 80 67
Email : ppx@petitdidierprieux.com

DOSSIER DE PERMIS DE CONSTRUIRE

OPERATION
QUAI DE LA GIRONDE
Programme mixte anciens entrepôts EMSALEM
Quai de la gironde, 75019 PARIS

MAÎTRISE D'OUVRAGE
NEXITY IR PROGRAMMES SEERI
25 Allée Vauban
CS50068 59 562 LA MADELEINE CEDEX
FRANCE

MAÎTRISE D'OEUVRE
PETITDIDIERPRIoux
47, rue Popincourt
75011 Paris
FRANCE
+33 (0)1 58 30 53 53

OYAPOCK
23 Passage de la main d'or
75011 Paris
FRANCE
+33 6 87 40 49 44

Agence Pierre Antoine Gatier
30 rue Guynemer
75006 Paris
FRANCE
+33 (0)1 40 46 08 80 66


DESCRIPTION PLAN MASSE DE RACCORDEMENT AUX RESEAUX URBAINS

EMETTEUR	ECHELLE
PPX	1:1,40, 1:1,94, 1:250



LEGENDE

----- Limite unité foncière

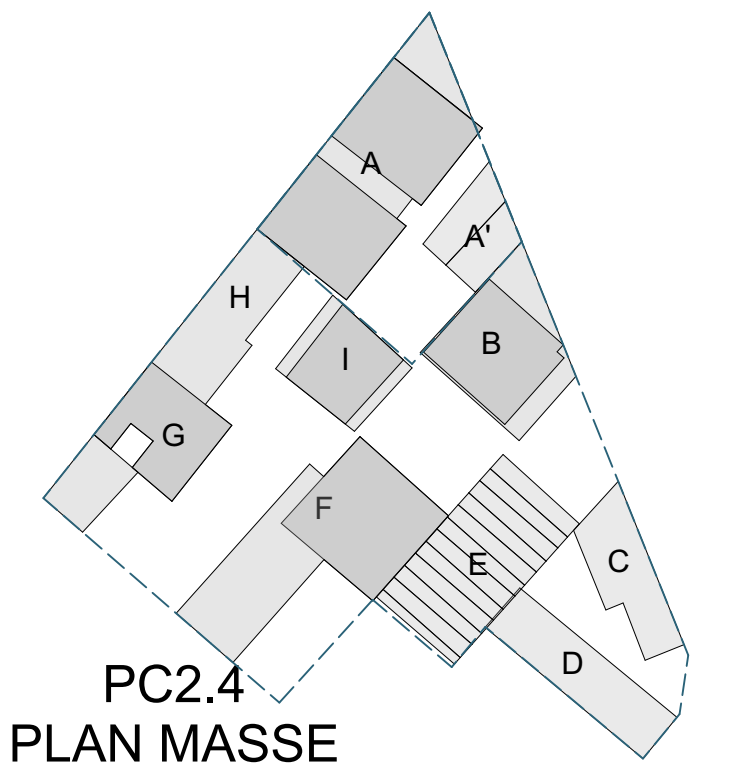

NT AUX RESEAUX URBAINS

INDICE
Pièce substituée
décembre 2024

PHASE
PC

DATE : 13 Décembre 2024