


 

M

MAGNUMarchitectes & urbanistes

Parking en élévation

PC3Coupes

PC

RéférenceA376

DateAvril 2024

DessinREYSSET

Echelle1/100e

Maitre d'ouvrage - SONADEV

Architecte - MAGNUM architectes et urbanistes

Entreprise générale - GCC


Bet Tech/Env/Stru/Fluides/VRD - NOVAM Ingénierie

Entreprise charpente Métallique - Atelier David


Paysagiste - FAAR

Bet Acoustique - LOG

Date	Ind.	Modifications

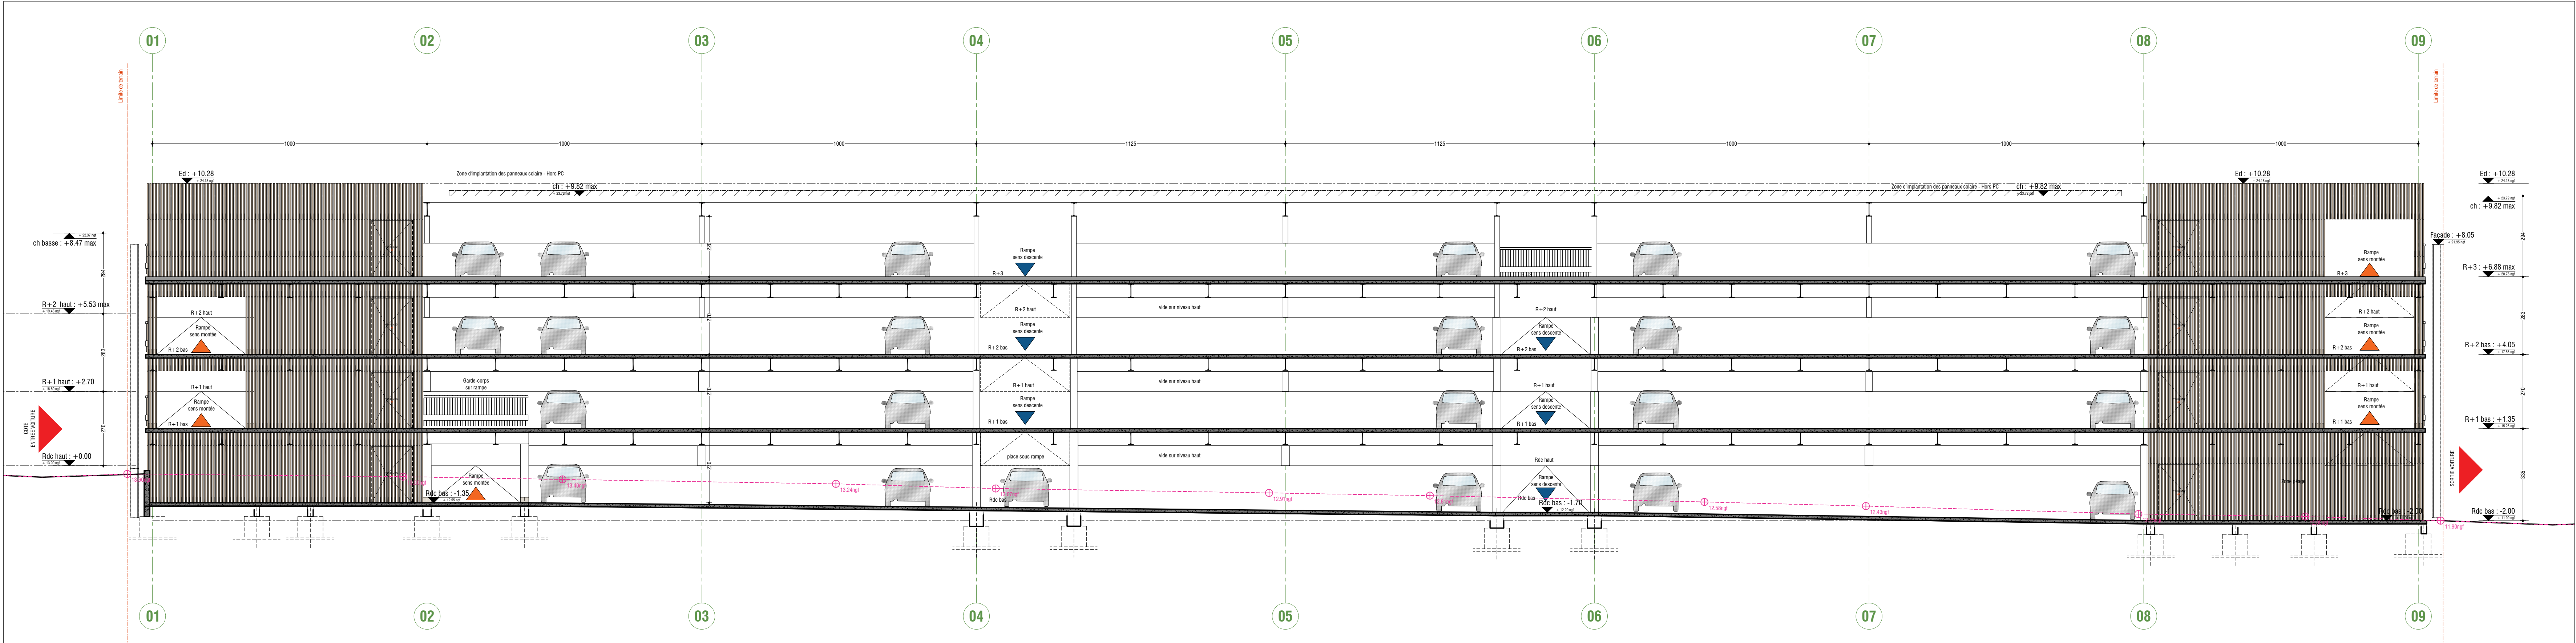

Coupe AA'

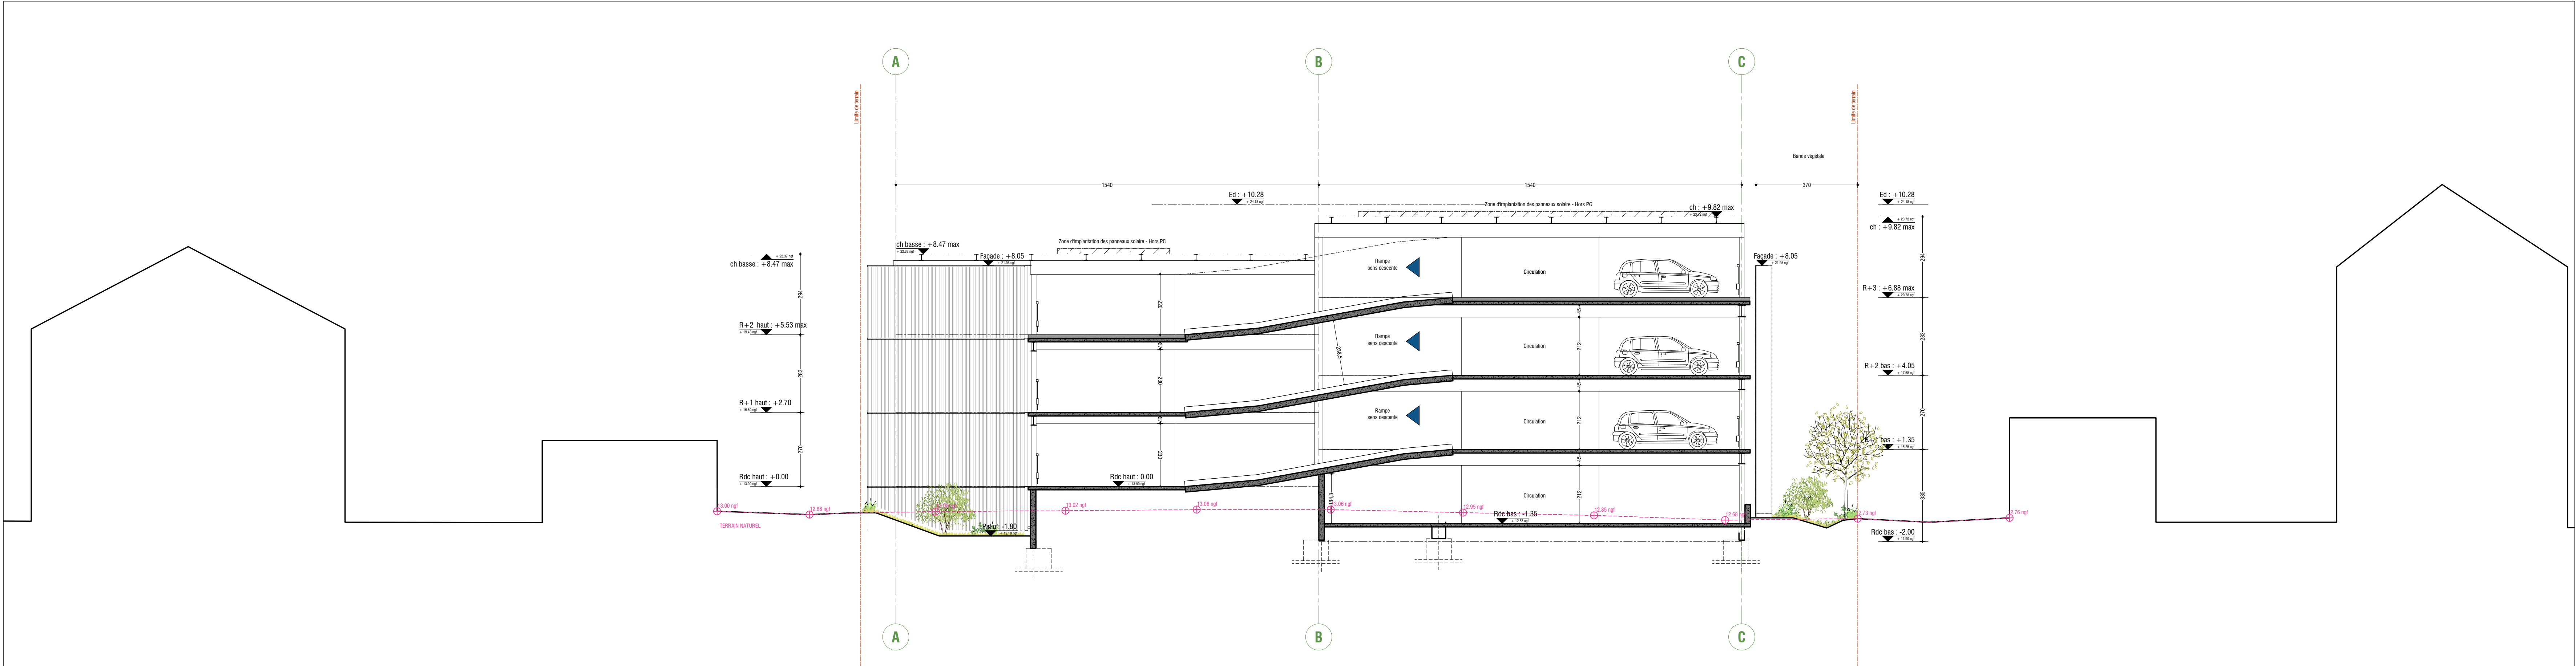

Coupe BB'