




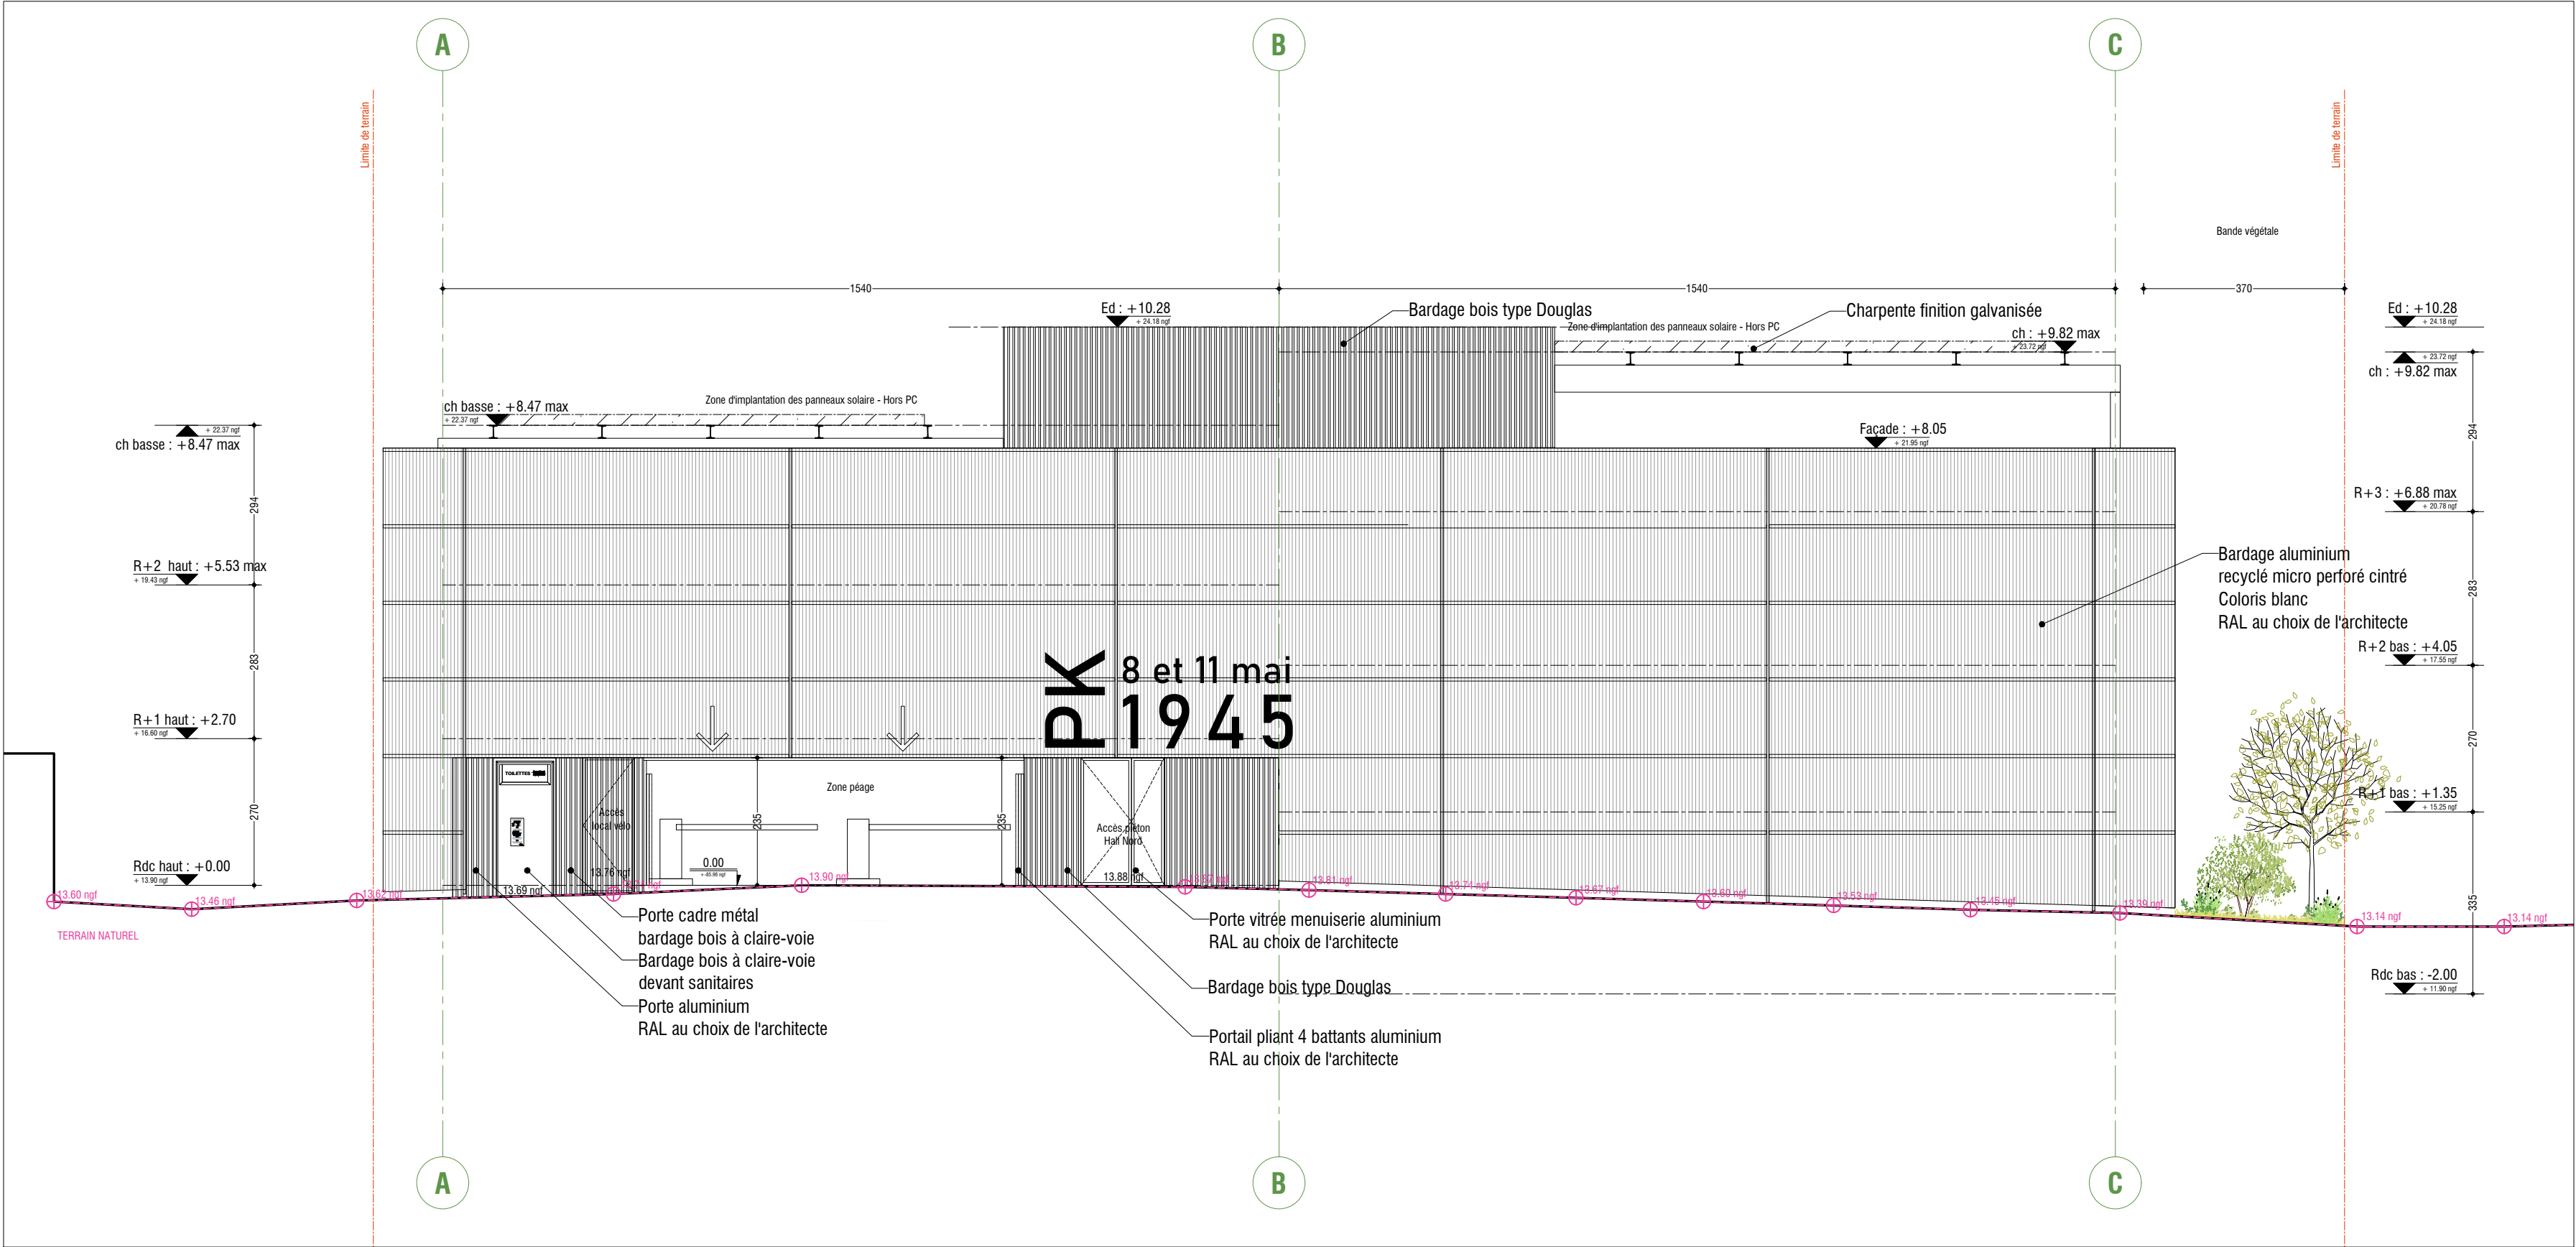

Elévation Nord

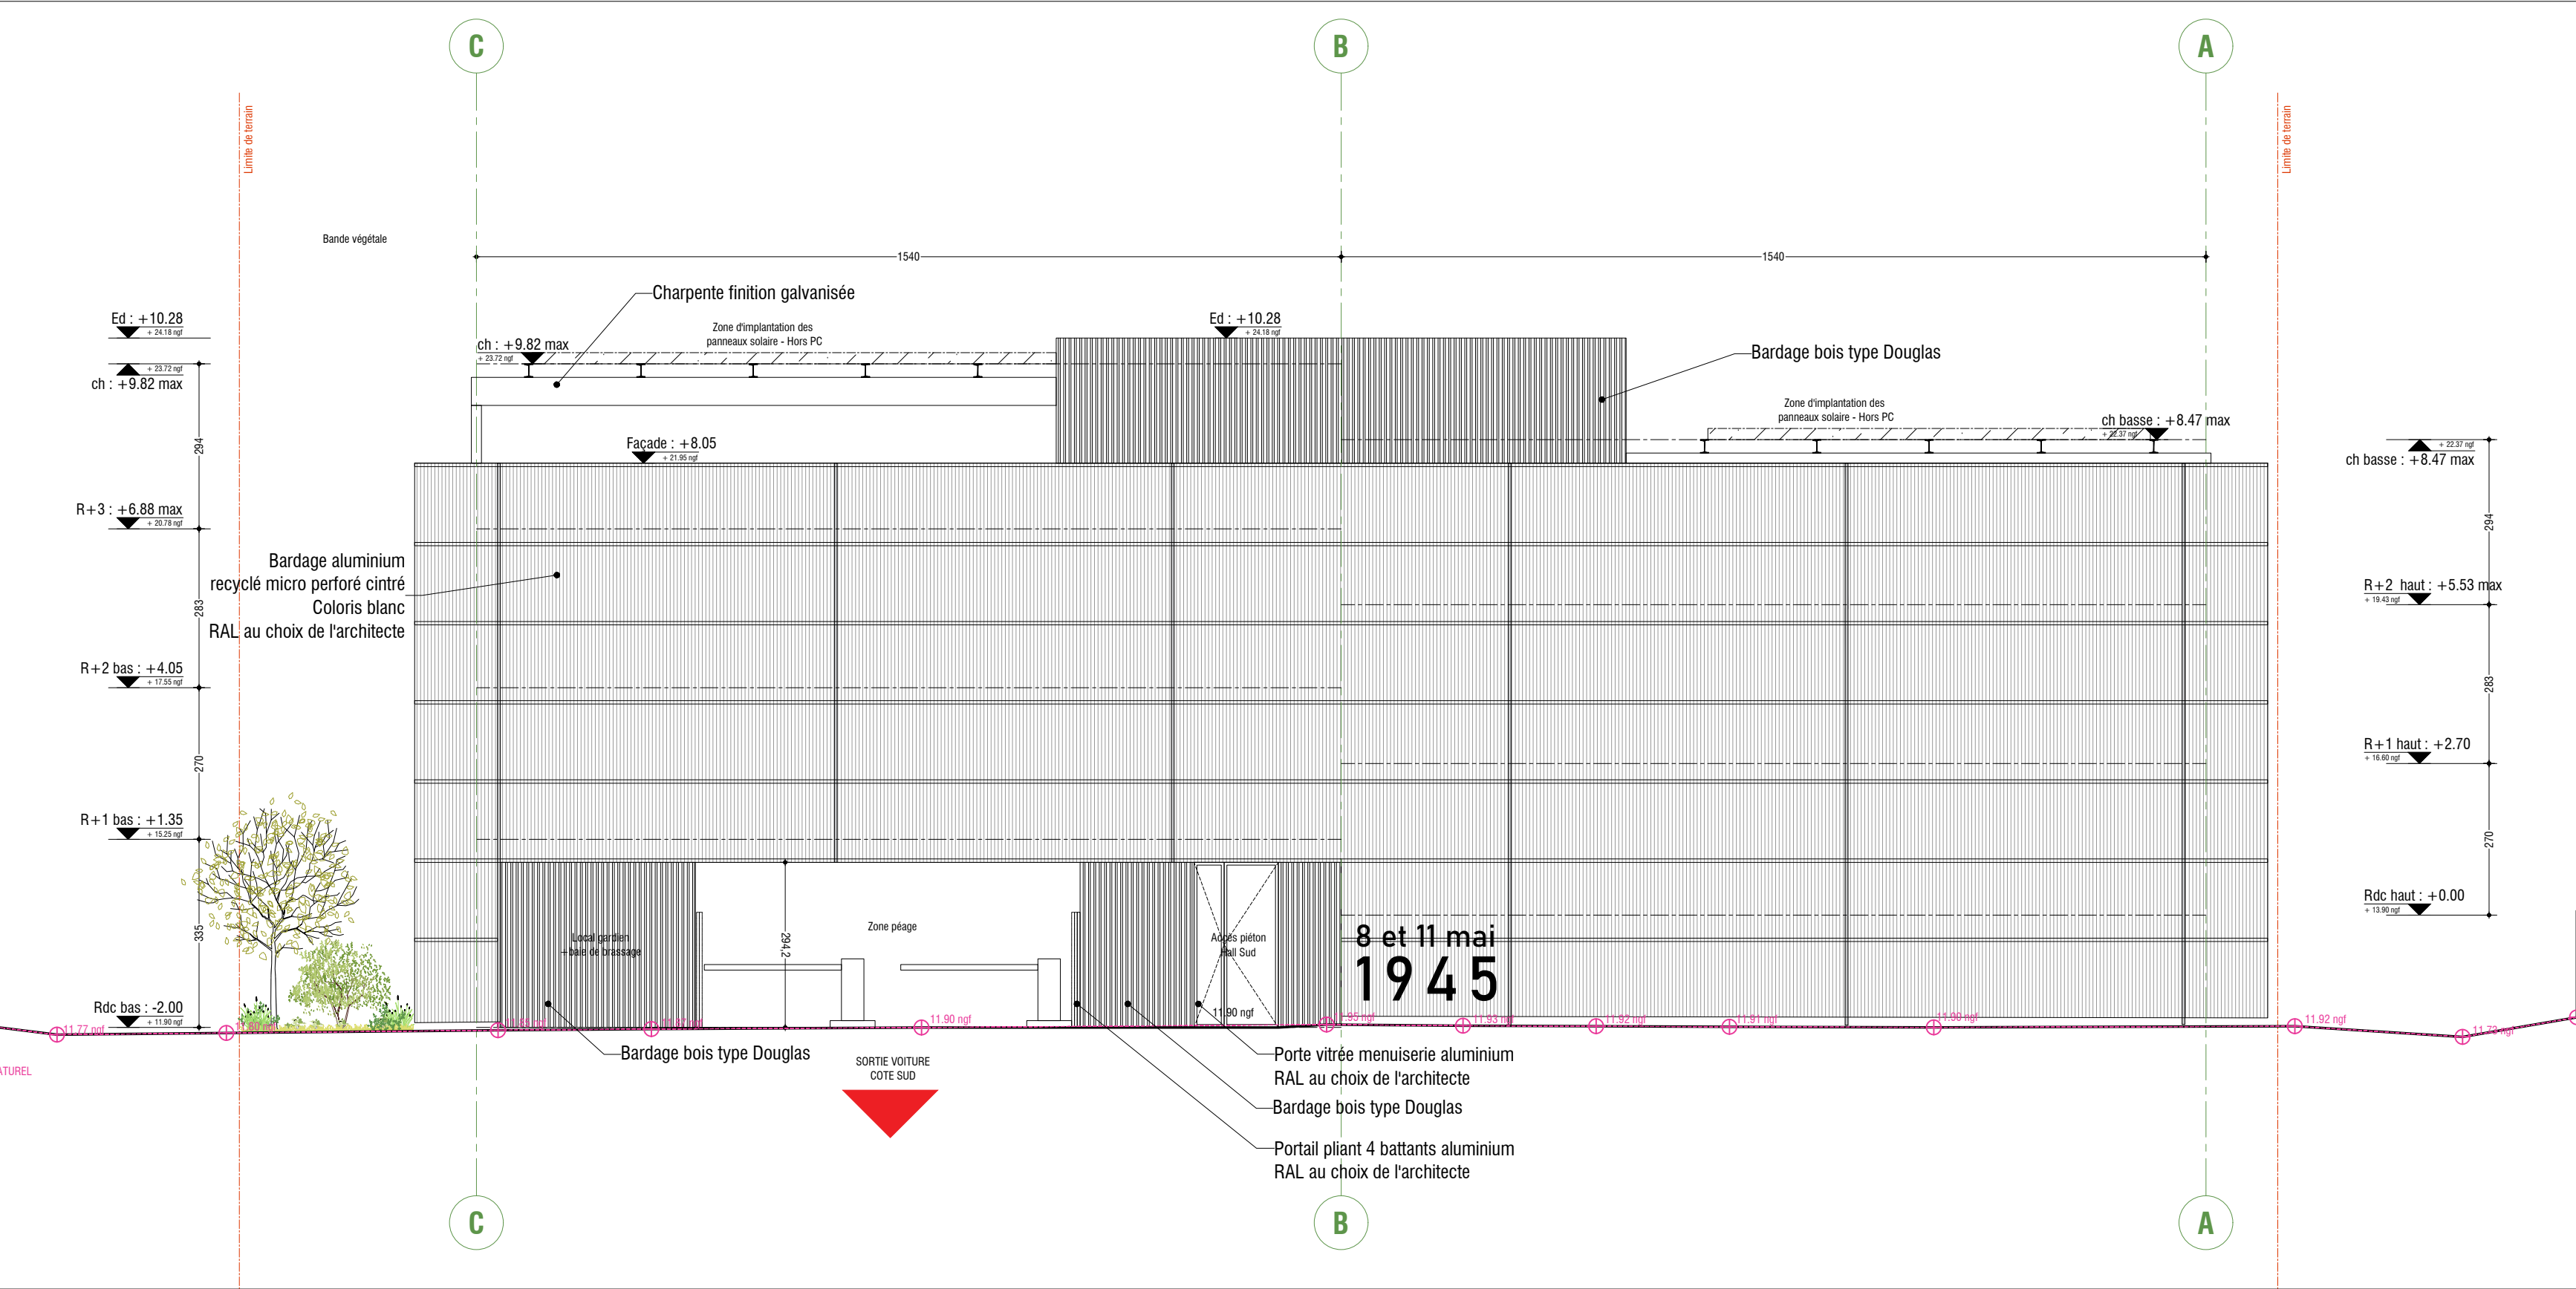

Elévation Sud

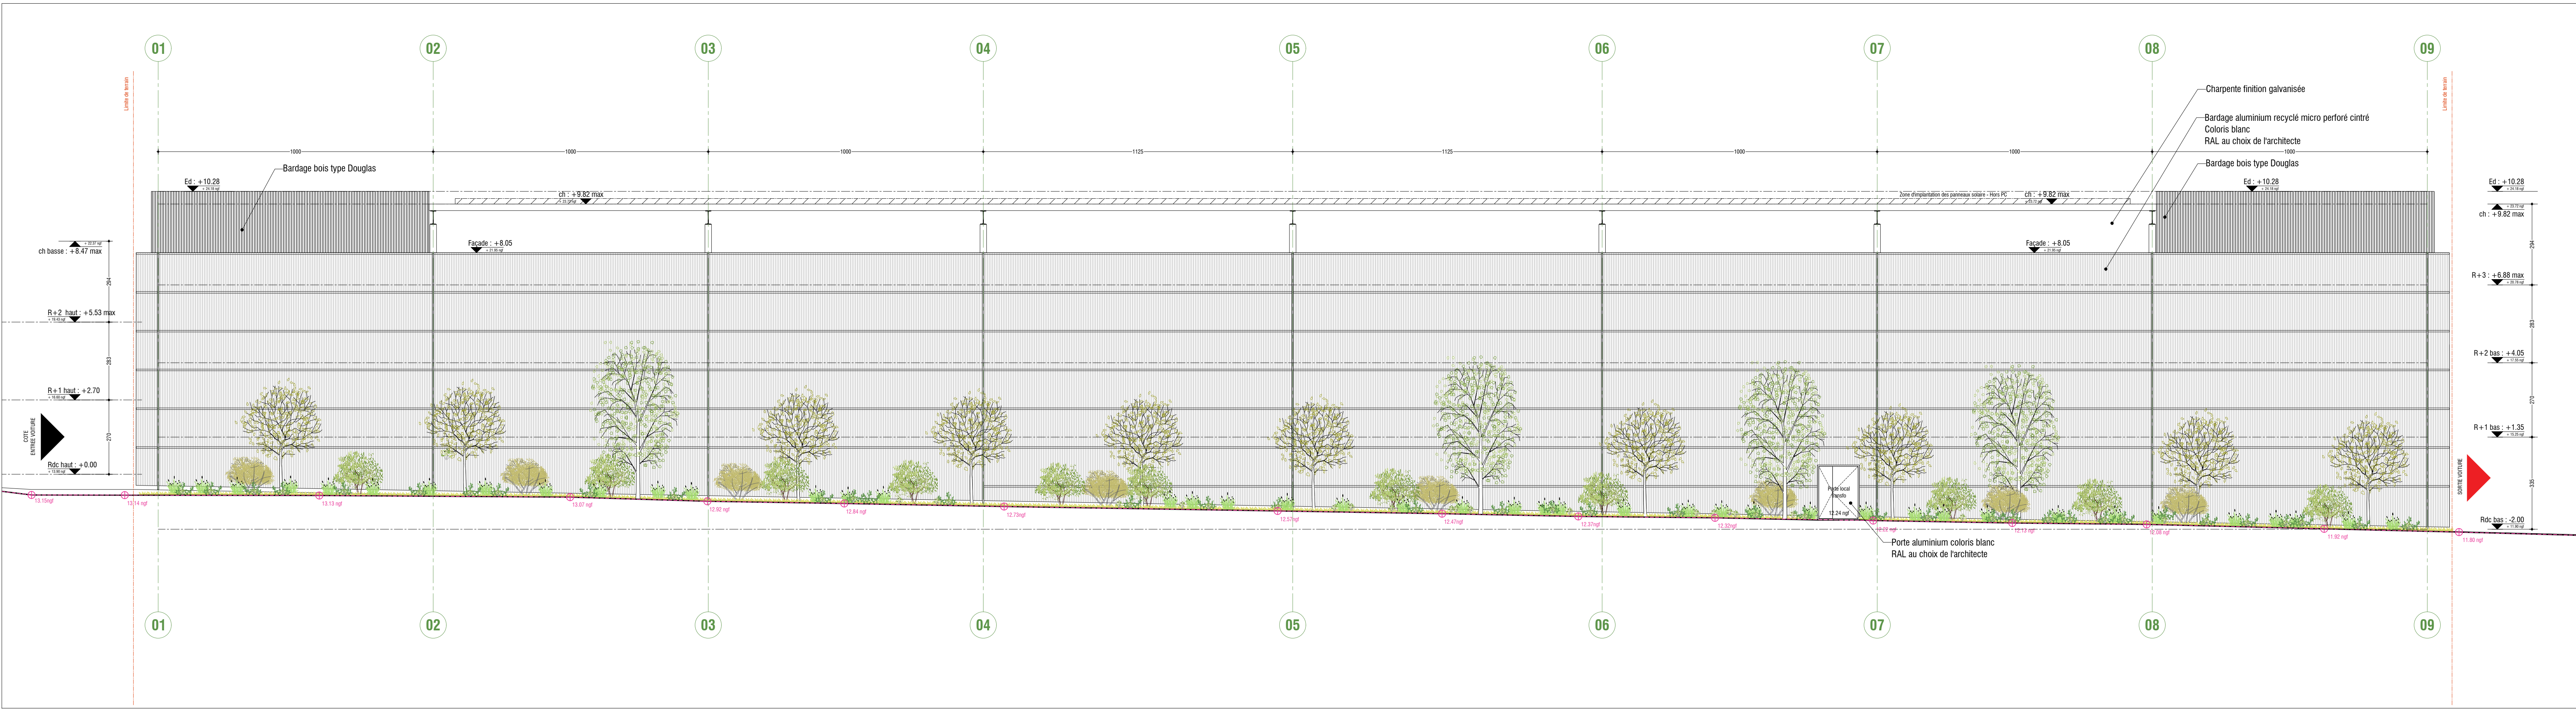


Elévation Ouest



Elévation Est

Légende/Remarques/Notes

 

MAGNUMarchitectes & urbanistes

Parking en élévation

PC5.aPlans des façades

PC

Maitre d'ouvrage - SONADEV

Architecte - MAGNUM architectes et urbanistes

Entreprise générale - GSC

Bet Tech/Env/Stru/Fluides/VRD - NOVAM ingénierie

Entreprise charpente Métallique - Atelier David

RéférenceA376

DateAvril 2024

DessinREYSET

Echelle1/100e

Paysagiste - FAAR

Bet Acoustique - LOG

Date	Ind.	Modifications