




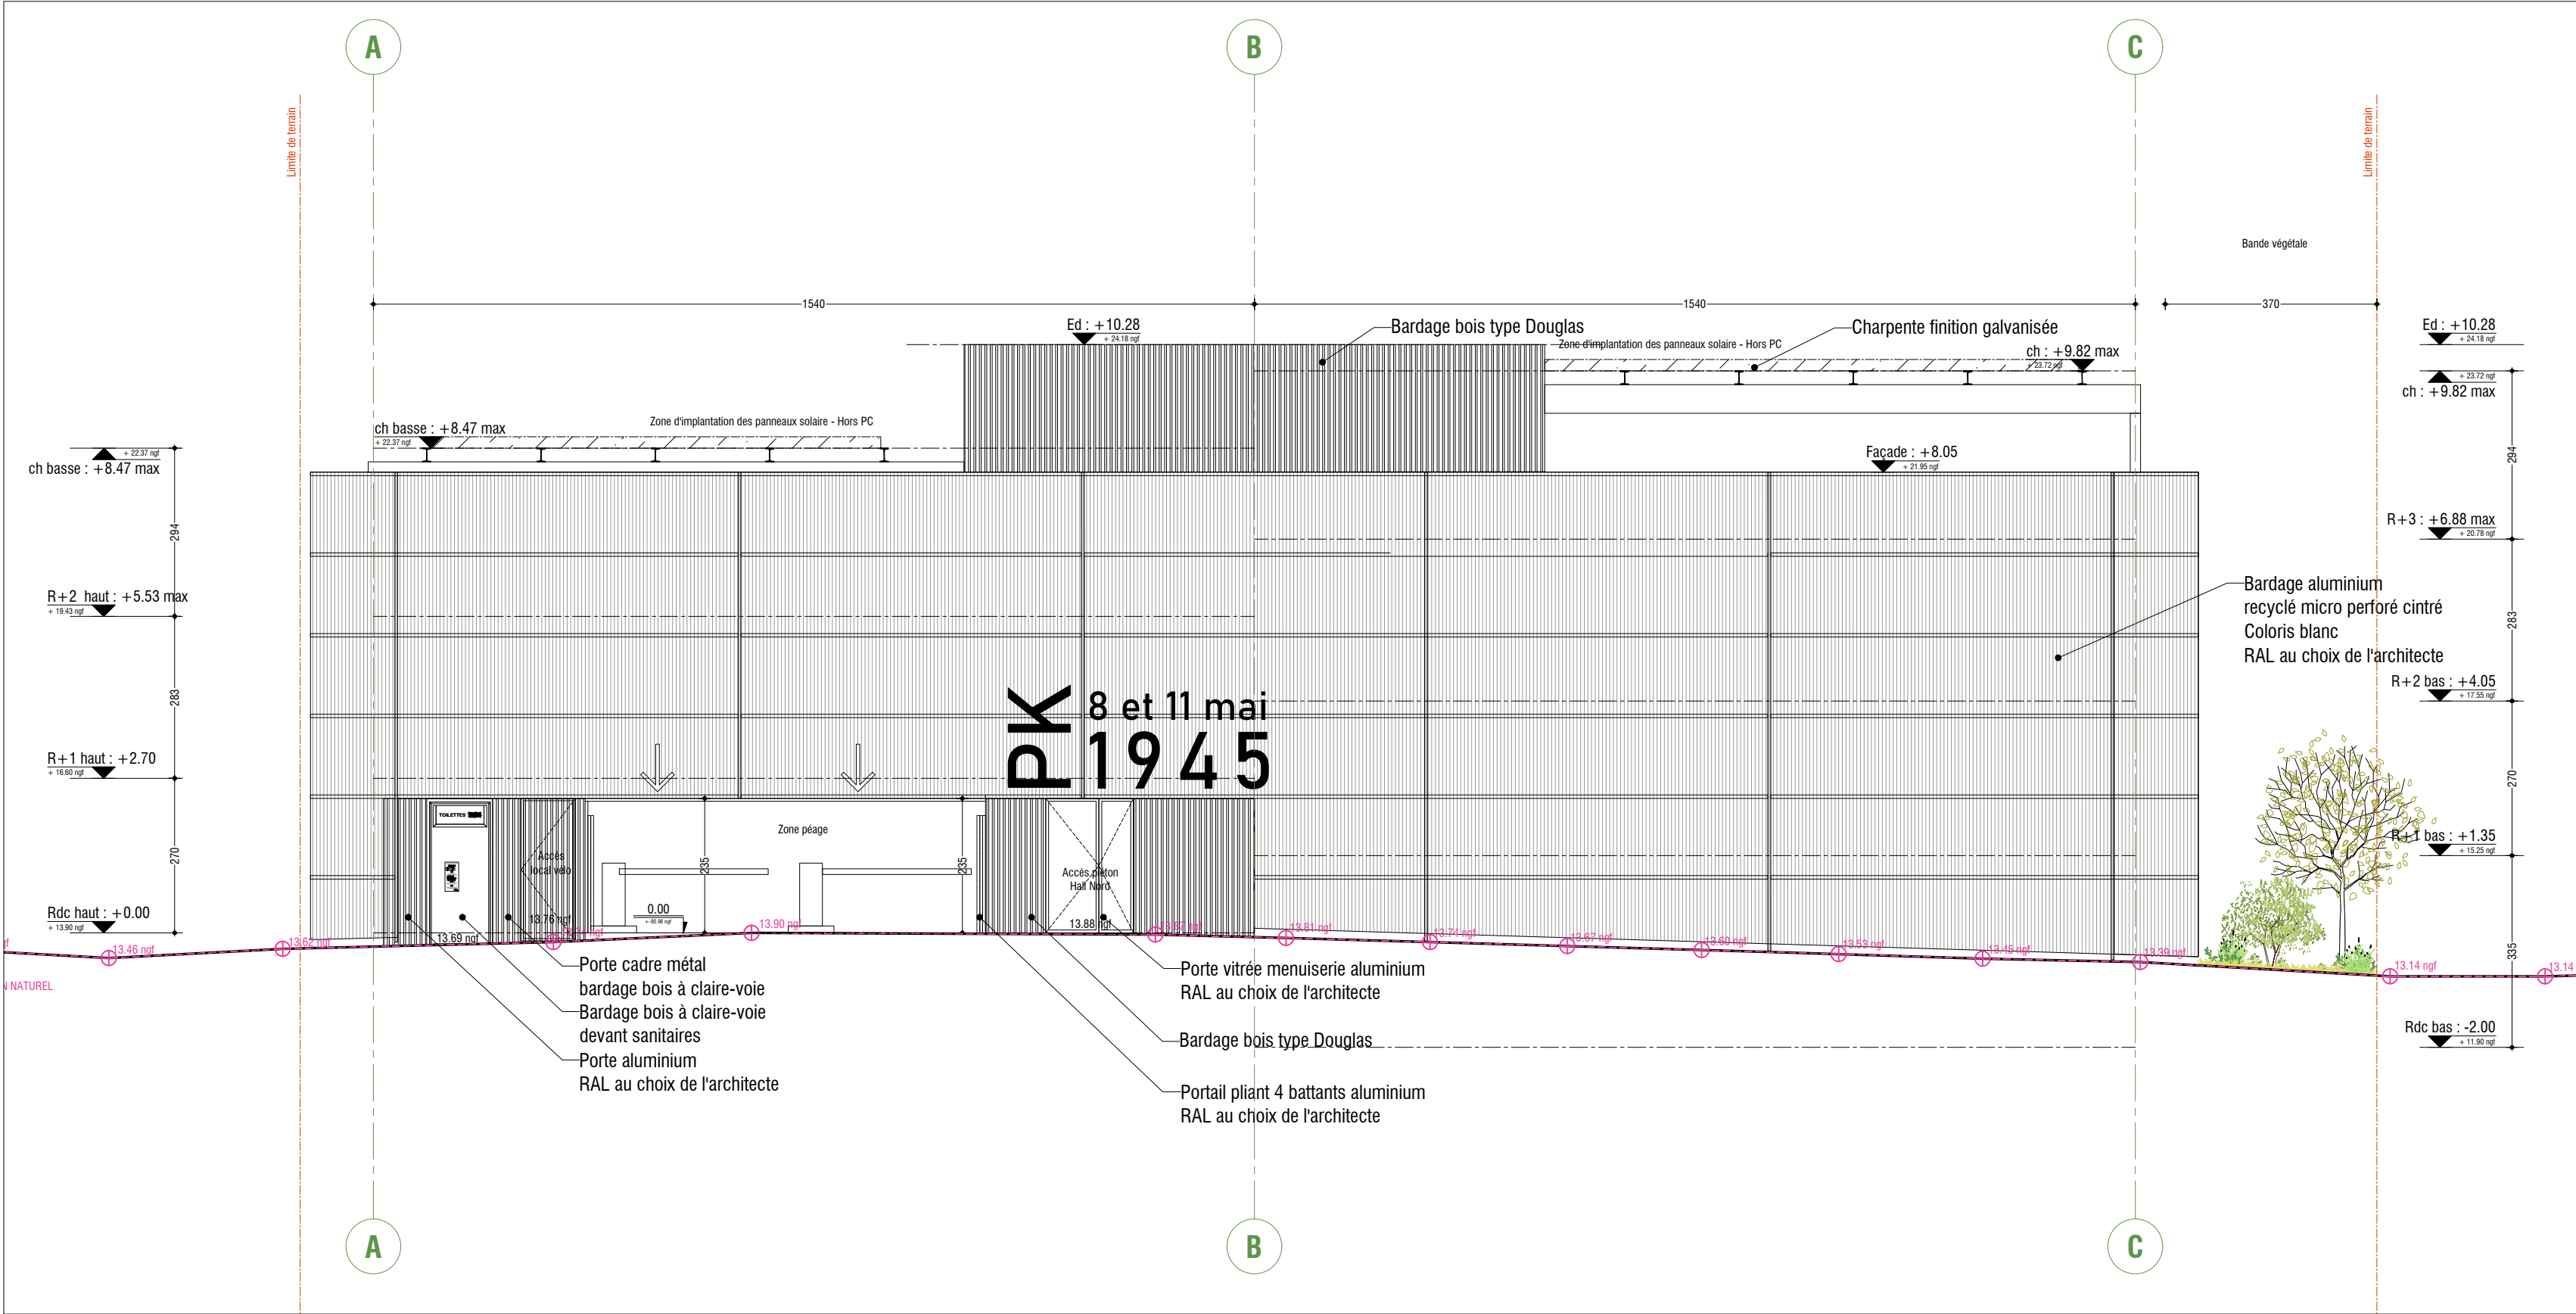


Elévation Nord

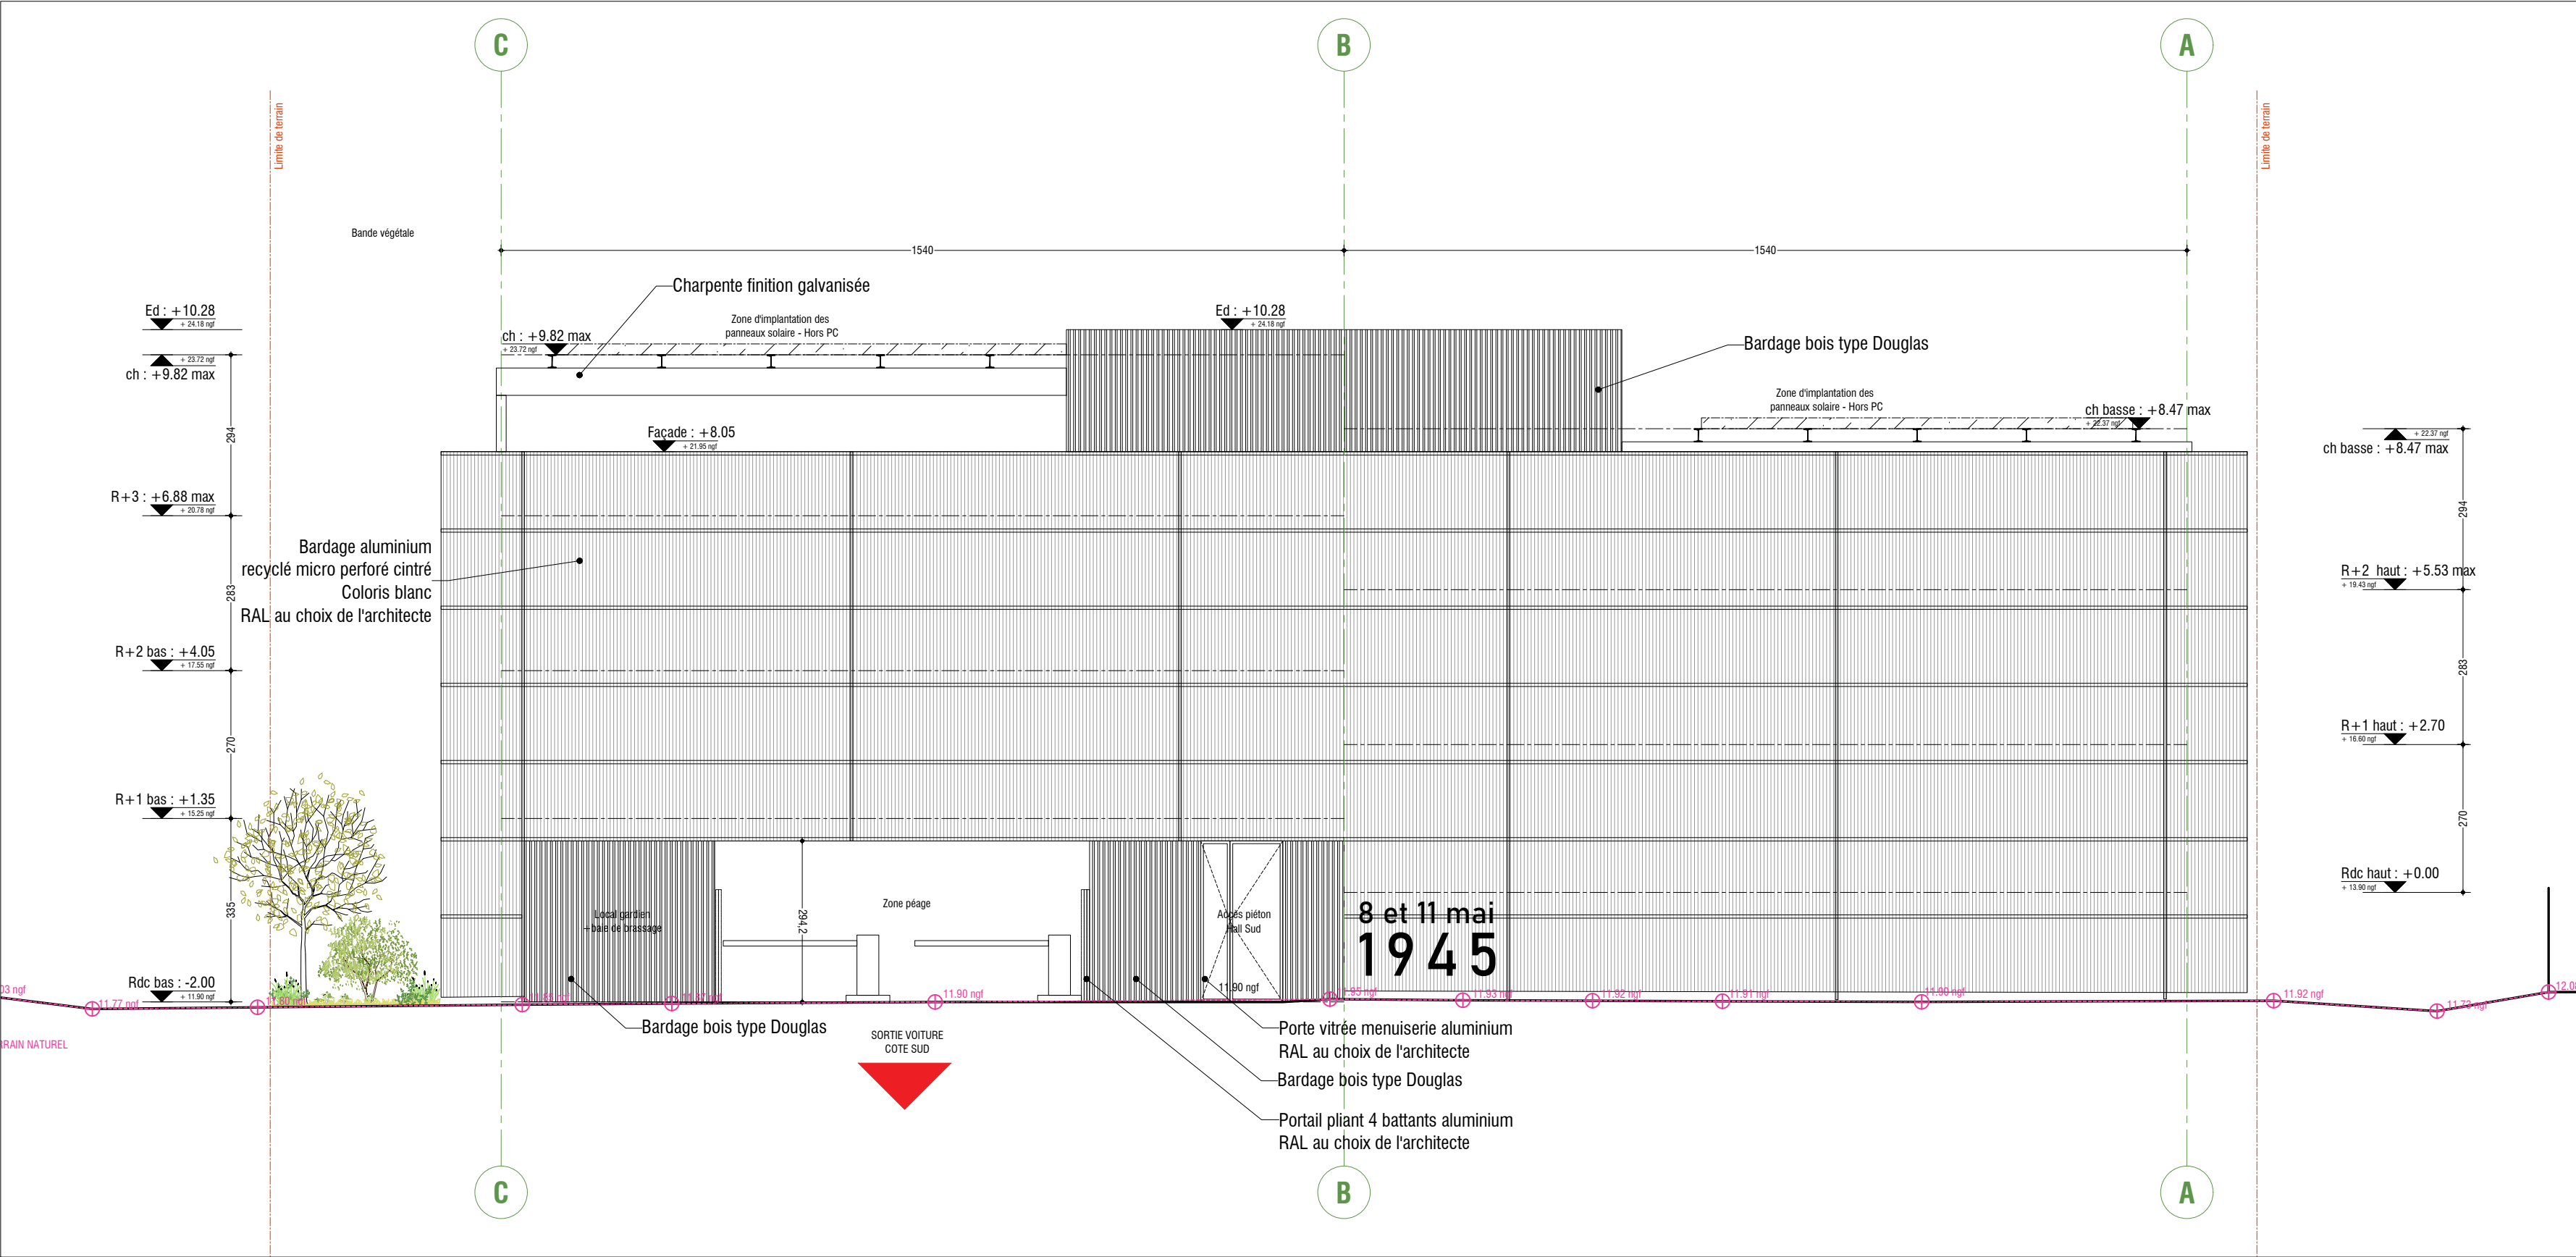

Elévation Sud

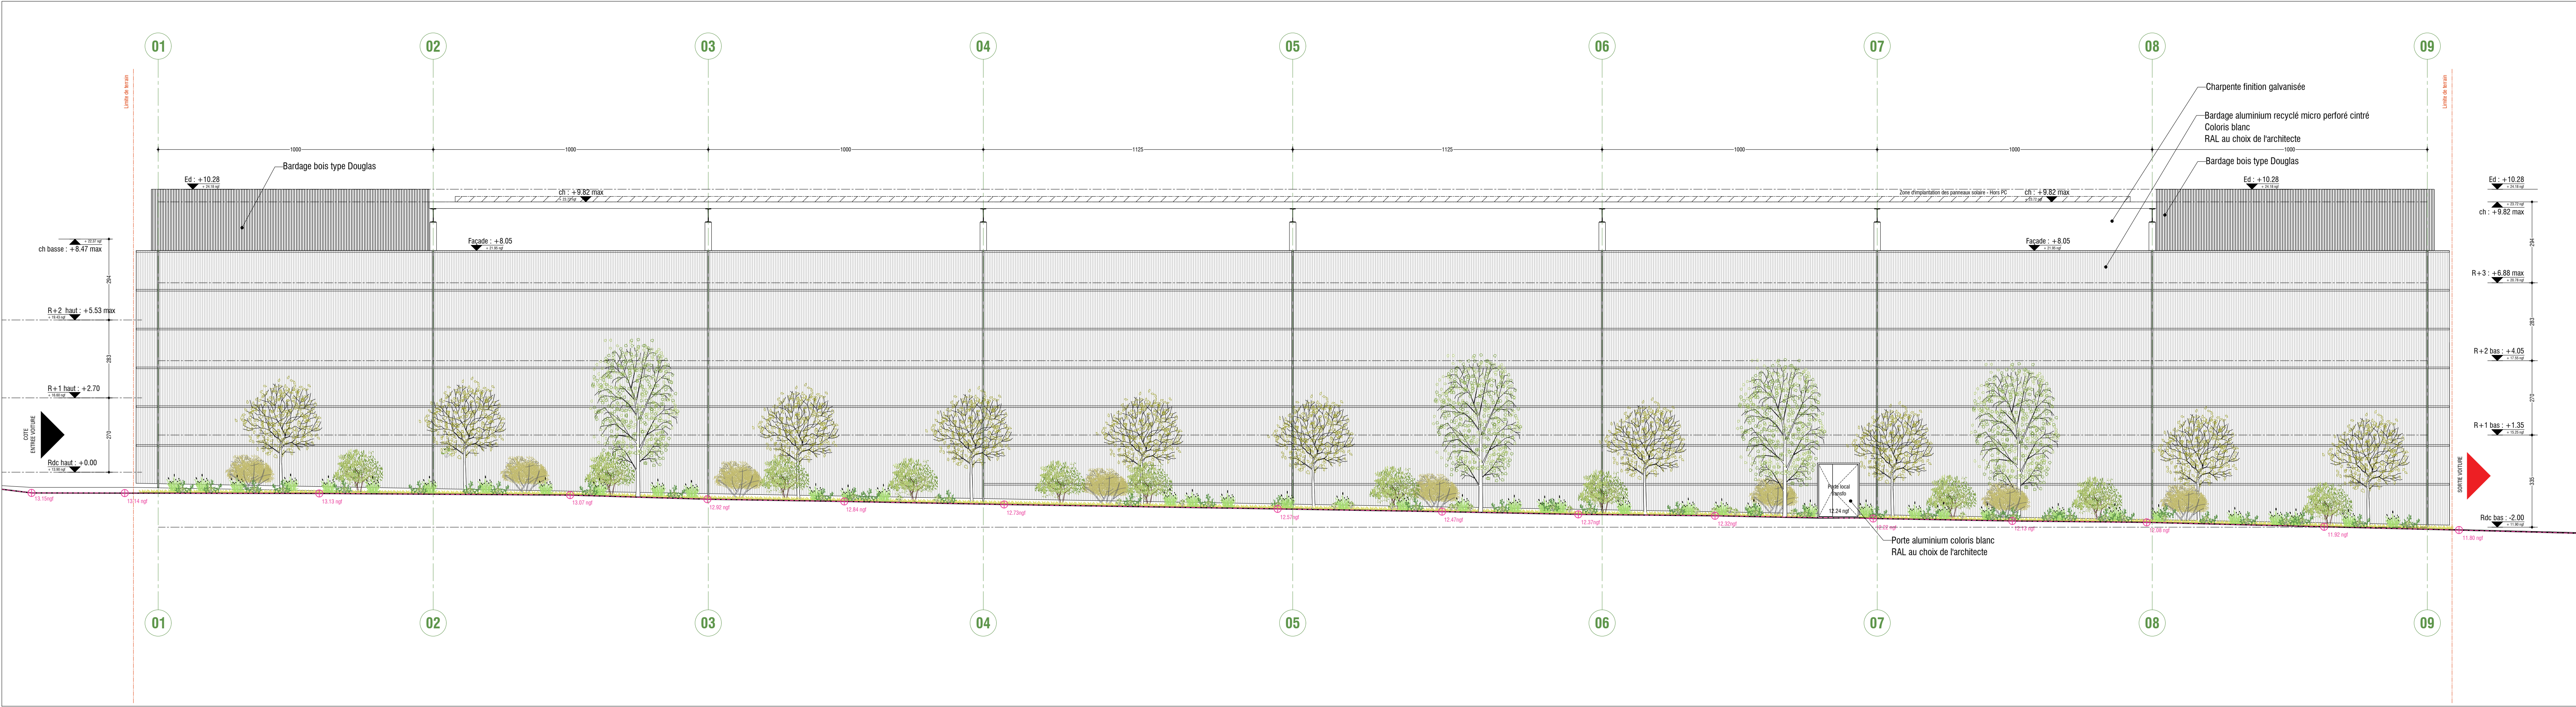


Elévation Ouest

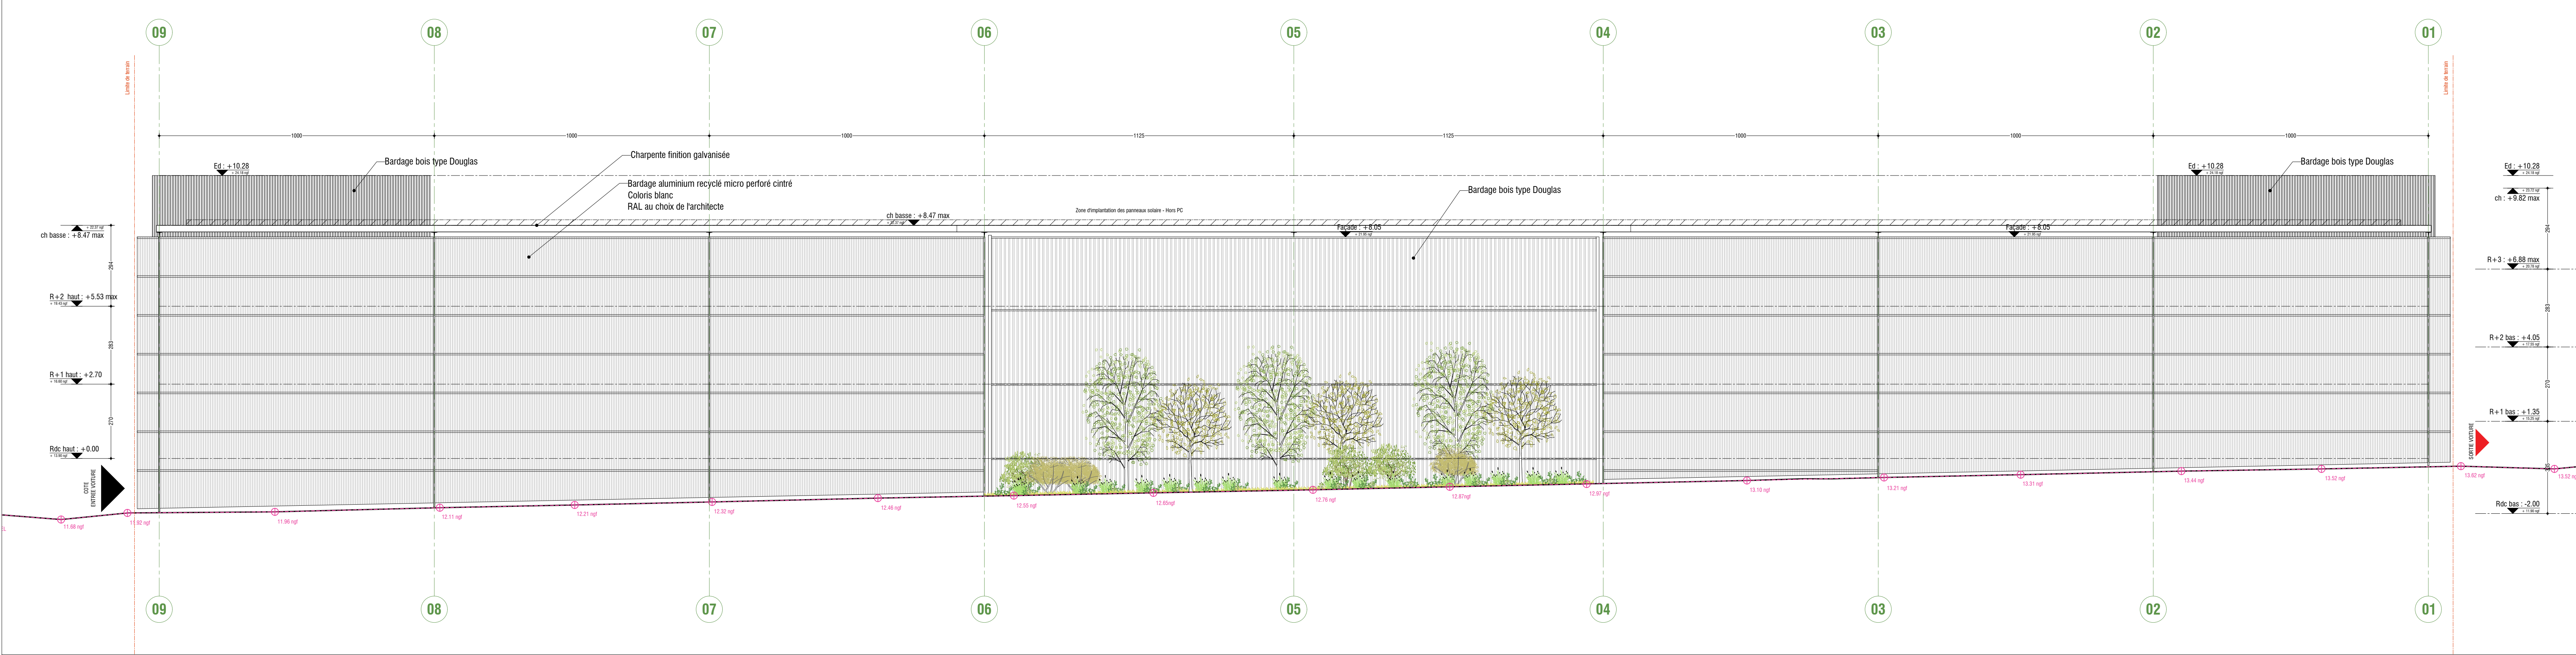

Elévation Est

Légende/Remarques/Notes

 

MAGNUMarchitectes & urbanistes

Parking en élévation

Sécurité incendie

ERP4.bPlans des façades

ERP

Maitre d'ouvrage - SONADEV
Architecte - MAGNUM architectes et urbanistes
Entreprise générale - GSC
Bet Tech/Env/Stru/Fluides/VRD - NOVAM ingénierie
Entreprise charpente Métallique - Atelier David

RéférenceA376

DateAvril 2024

DessinREYSET

Echelle1/100e

Paysagiste - FAAR

Bet Acoustique - LOG

Date	Ind.	Modifications