



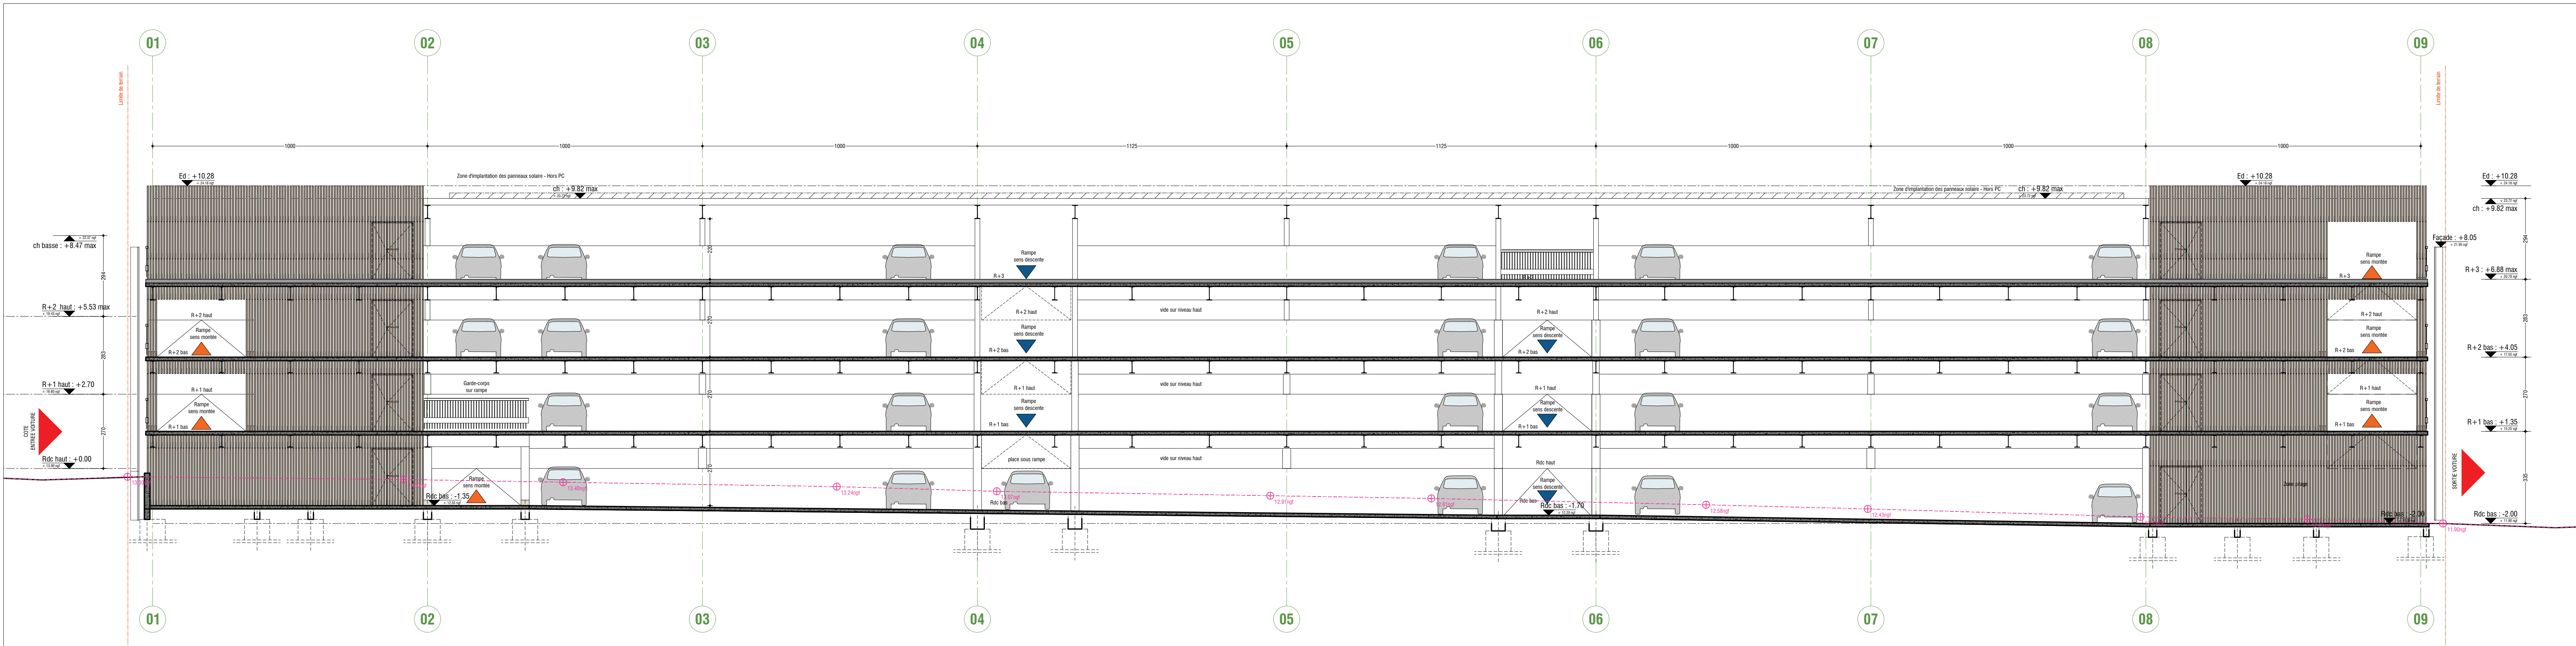

Coupe AA'

 

Coupe BB'