


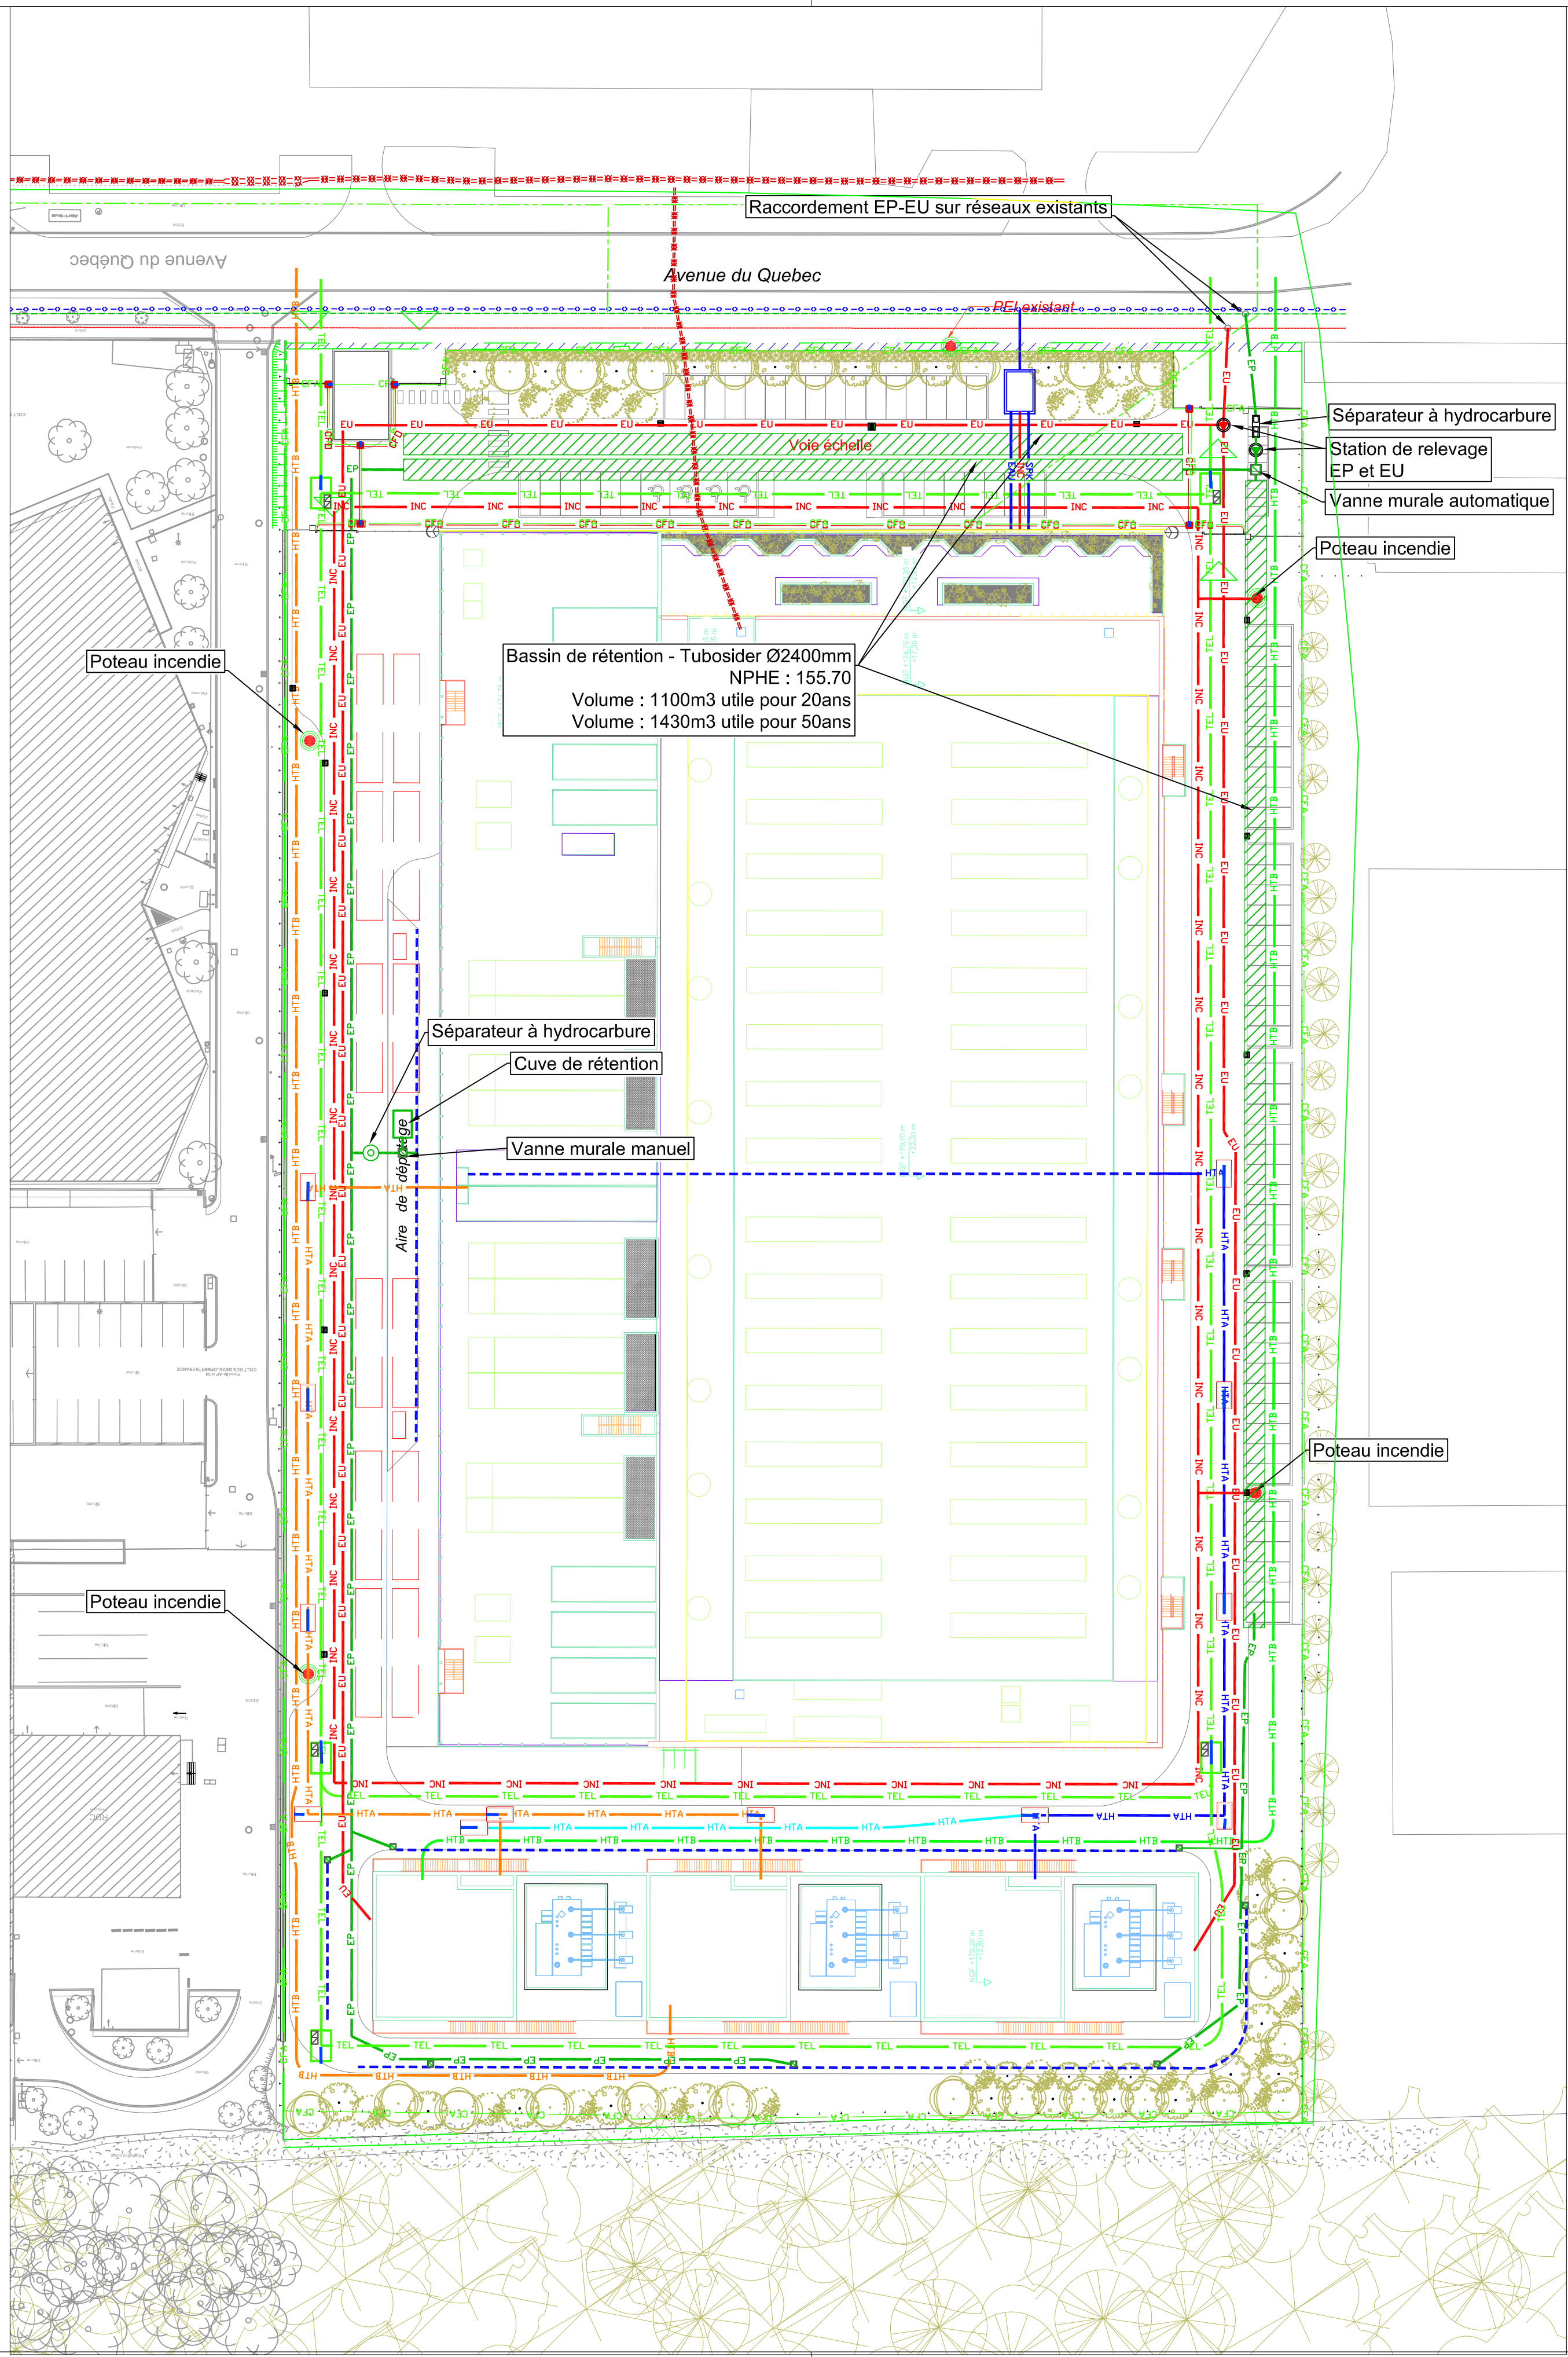

### RESEAUX EXISTANTS

ASSAINISSEMENT

RESEAUX DIVERS

RESEAU EAUX USEES

RESEAU EAUX PLUVIALES

REGARDS E.U. ET E.P.

RESEAU EAU POTABLE

RESEAU GAZ

RESEAU TELEPHONE

RESEAU ELECTRIQUE COURANTS FORTS - BASSE TENSION

RESEAU ELECTRIQUE COURANTS FORTS - HAUTE TENSION

### RESEAUX PROJETES

ASSAINISSEMENT

EAU POTABLE

SPRINKLAGE

INCENDIE

HAUTE TENSION

COURANTS FORTS - BT

COURANTS FAIBLES - TEL

RTE

CANALISATION EAUX PLUVIALES E.P.

CANALISATION EAUX USEES E.U.

STATION DE RELEVAGE E.U. ET E.P.

BASSIN DE RETENTION VOLUME 50ANS

CANIVEAU A GRILLE

GRILLE AVALOIR

RESEAU EAU POTABLE

RESEAU SPRINKLAGE

RESEAU INCENDIE

RESEAU HAUTE TENSION

RESEAU BASSE TENSION

RESEAU FIBRE

RESEAU RTE

Notes générales

Plan de repérage

ENSEMBLE

GH

Bureaux

DH

SS

Demandeur

colt

Data Centre Services

Project Manager / Cost Manager

ARCADIS

Ingenierie

IMOPIS

Architecte

RB-A

BET MEP

Designer MEP

BET Structure

Ingenierie Environnementale

EODD

Projet

PAR2 - Villebon

Centre de données informatiques

Titre

COORDINATION CIVILS PLAN / PLAN DE SYNTHESE DES RESEAUX

Phase

ICPE

Discipline

CIVIL

N° du projet

DCS19-240

Echelle @ A1

1 : 500

Revision

N° du plan

DSC19240 CV PL ZZ 00 DR C 92104-ICPE