


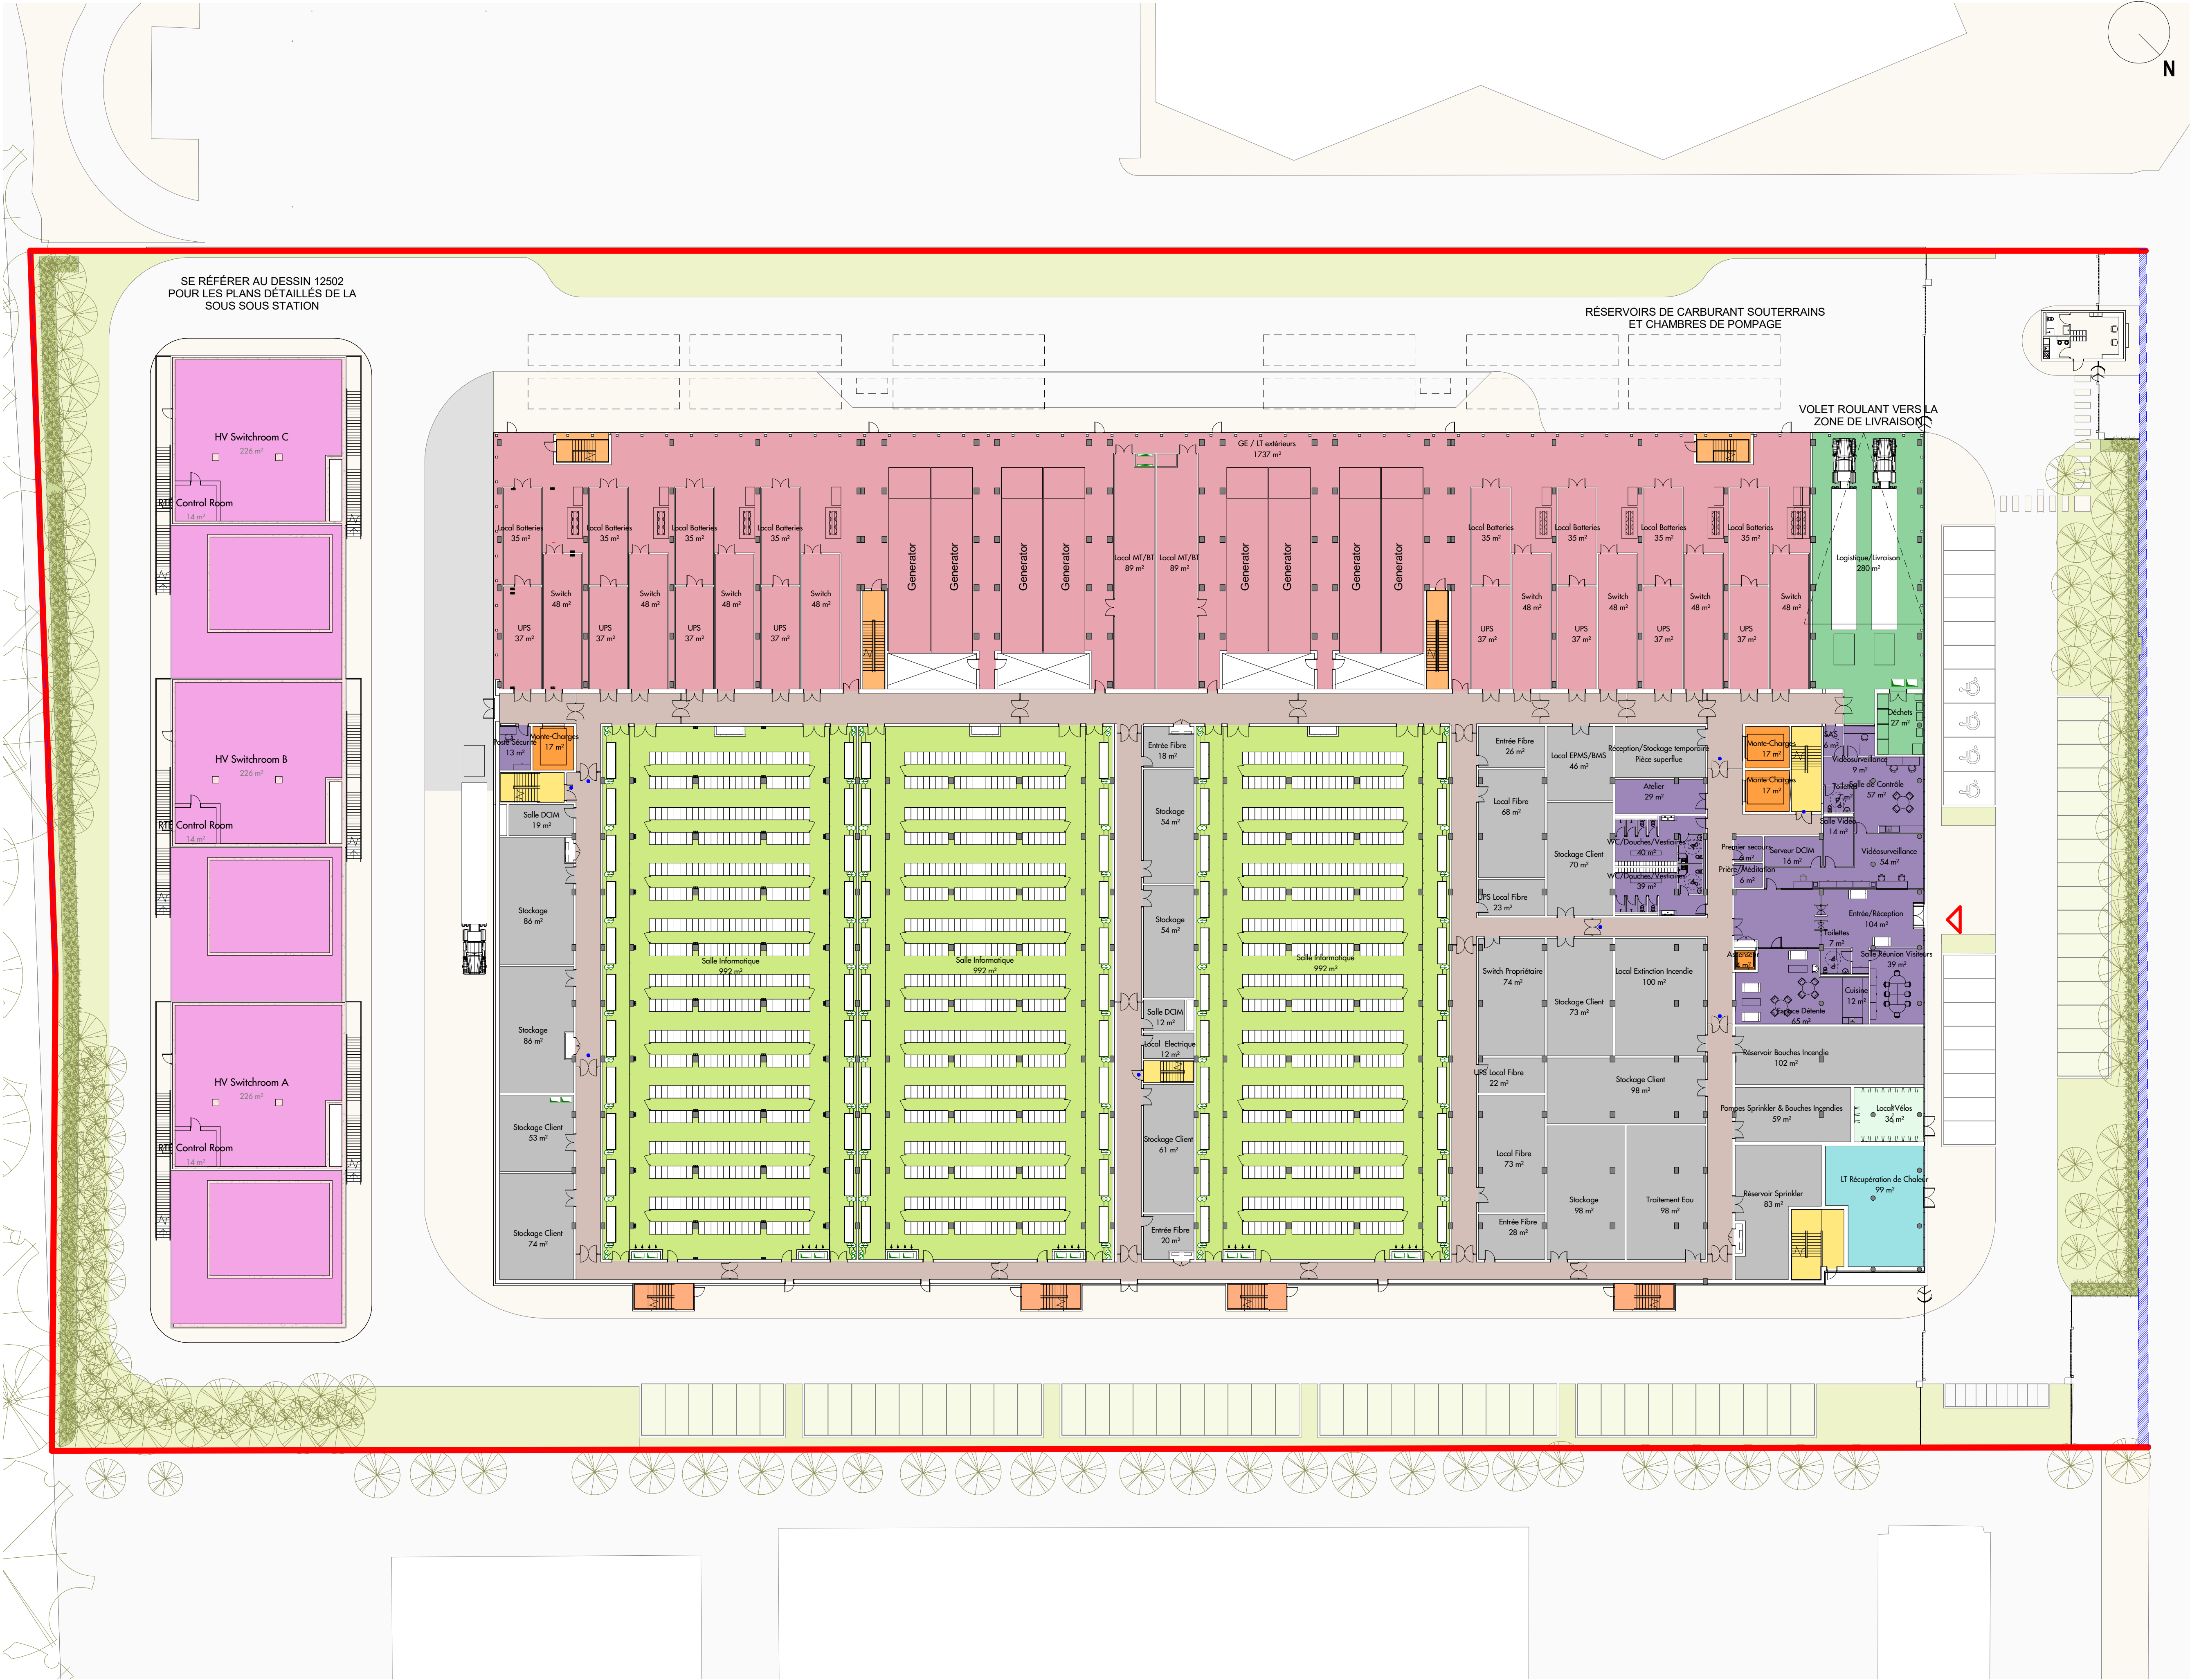

SE RÉFÉRER AU DESSIN 12502
POUR LES PLANS DÉTAILLÉS DE LA
SOUS STATION


RÉSERVOIRS DE CARBURANT SOUTERRAINS
ET CHAMBRES DE POMPAGE

VOLET ROULANT VERS LA
ZONE DE LIVRAISON

- Notes générales
1. Toute dimension définitive ne peut pas être échelonnée à partir de ce dessin; toutes les mesures doivent être validées sur place.
 2. Toute divergence entre les dessins et les autres documents doit être portée à l'attention de l'ingénieur.
 3. Ce dessin n'est pas un dessin d'exécution. Il est responsabilité de l'entrepreneur de réaliser les dessins finaux coordonnés d'exécution.
 4. Le contenu de ce dessin doit être lu avec l'ensemble des révisions actuelles des dessins d'architecture, de génie civil, de structure, de mécanique, d'électrique, de sécurité et de télécommunications, ainsi qu'avec toutes les coupes pertinentes.

Plan de repérage

ENSEMBLE

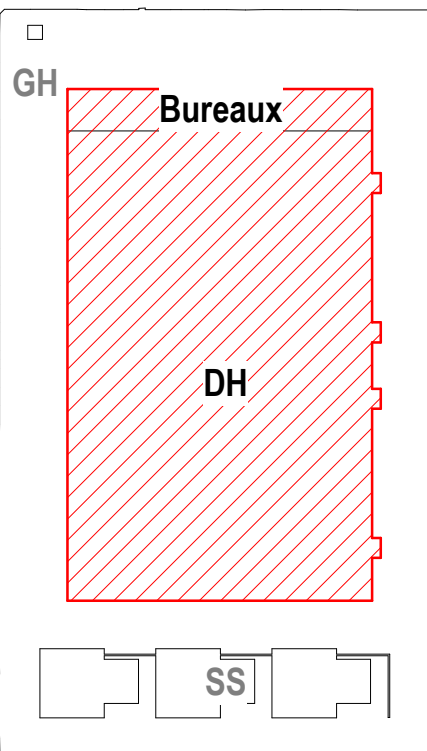

LEGENDE

- Salle Informatique
- GE / LT extérieurs
- Bureaux
- Stockage et local technique
- LT Récupération de Chaleur
- Local Vélos
- Logistique/Livraison
- Sous-station
- Circulation des bureaux
- Circulation horizontale
- Circulation verticale - Ascenseurs, monte-charges
- Circulation verticale
- Escaliers intérieurs
- Escaliers de secours ouverts
- Circulation verticale
- Escaliers locaux techniques
- Portes avec contrôle d'accès
- UPS - Alimentation sans interruption

Nom	Description	Date
Demandeur	colt Data Centre Services Colt House, 20 Great Eastern Street London, EC2A 3EH, United Kingdom www.coltdatacentres.net	
Project Manager / Cost Manager	ARCADIS 200-216 rue Raymond Losserand 75014 Paris, France www.arcadis.com	
Ingénierie	IMOSIS 28 rue Didot 92020 Nanterre, France www.imosis.fr	
Architecte	RB-A 22 rue de Palestro 75002 Paris, France www.rb-architectes.com	
BET MEP	Ingénierie 28 rue Didot CS40191 92150 Nanterre CEDEX, France www.ccsingenierie.fr	
Designer MEP	& 28-30 Worship Street London, EC2A 2AH United Kingdom www.bw-engineering.com	
BET Structure	TERRELL Arthur's Mission, 30 Snowfields London SE1 3SU, United Kingdom www.terrellgroup.net	
Ingénierie Environnementale	EODD Centre Léon Blum 171173 rue Léon Blum 69100 Villeurbanne, France www.eodd.fr	

Projet	PAR2 - Villebon Centre de données informatiques
Titre	Niveau 00
Phase	ICPE
Discipline	ARCHITECTURE
N° du projet	DCS19-240
Echelle @ A1	1:300
Revision	
N° du plan	DCS19240 RBA PL 01 00 DR A 12200-ICPE
Projet	Relecteur
Discipline	Discipline
Type	Type
Discipline	Discipline
Niveau	Niveau