
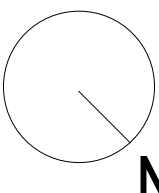
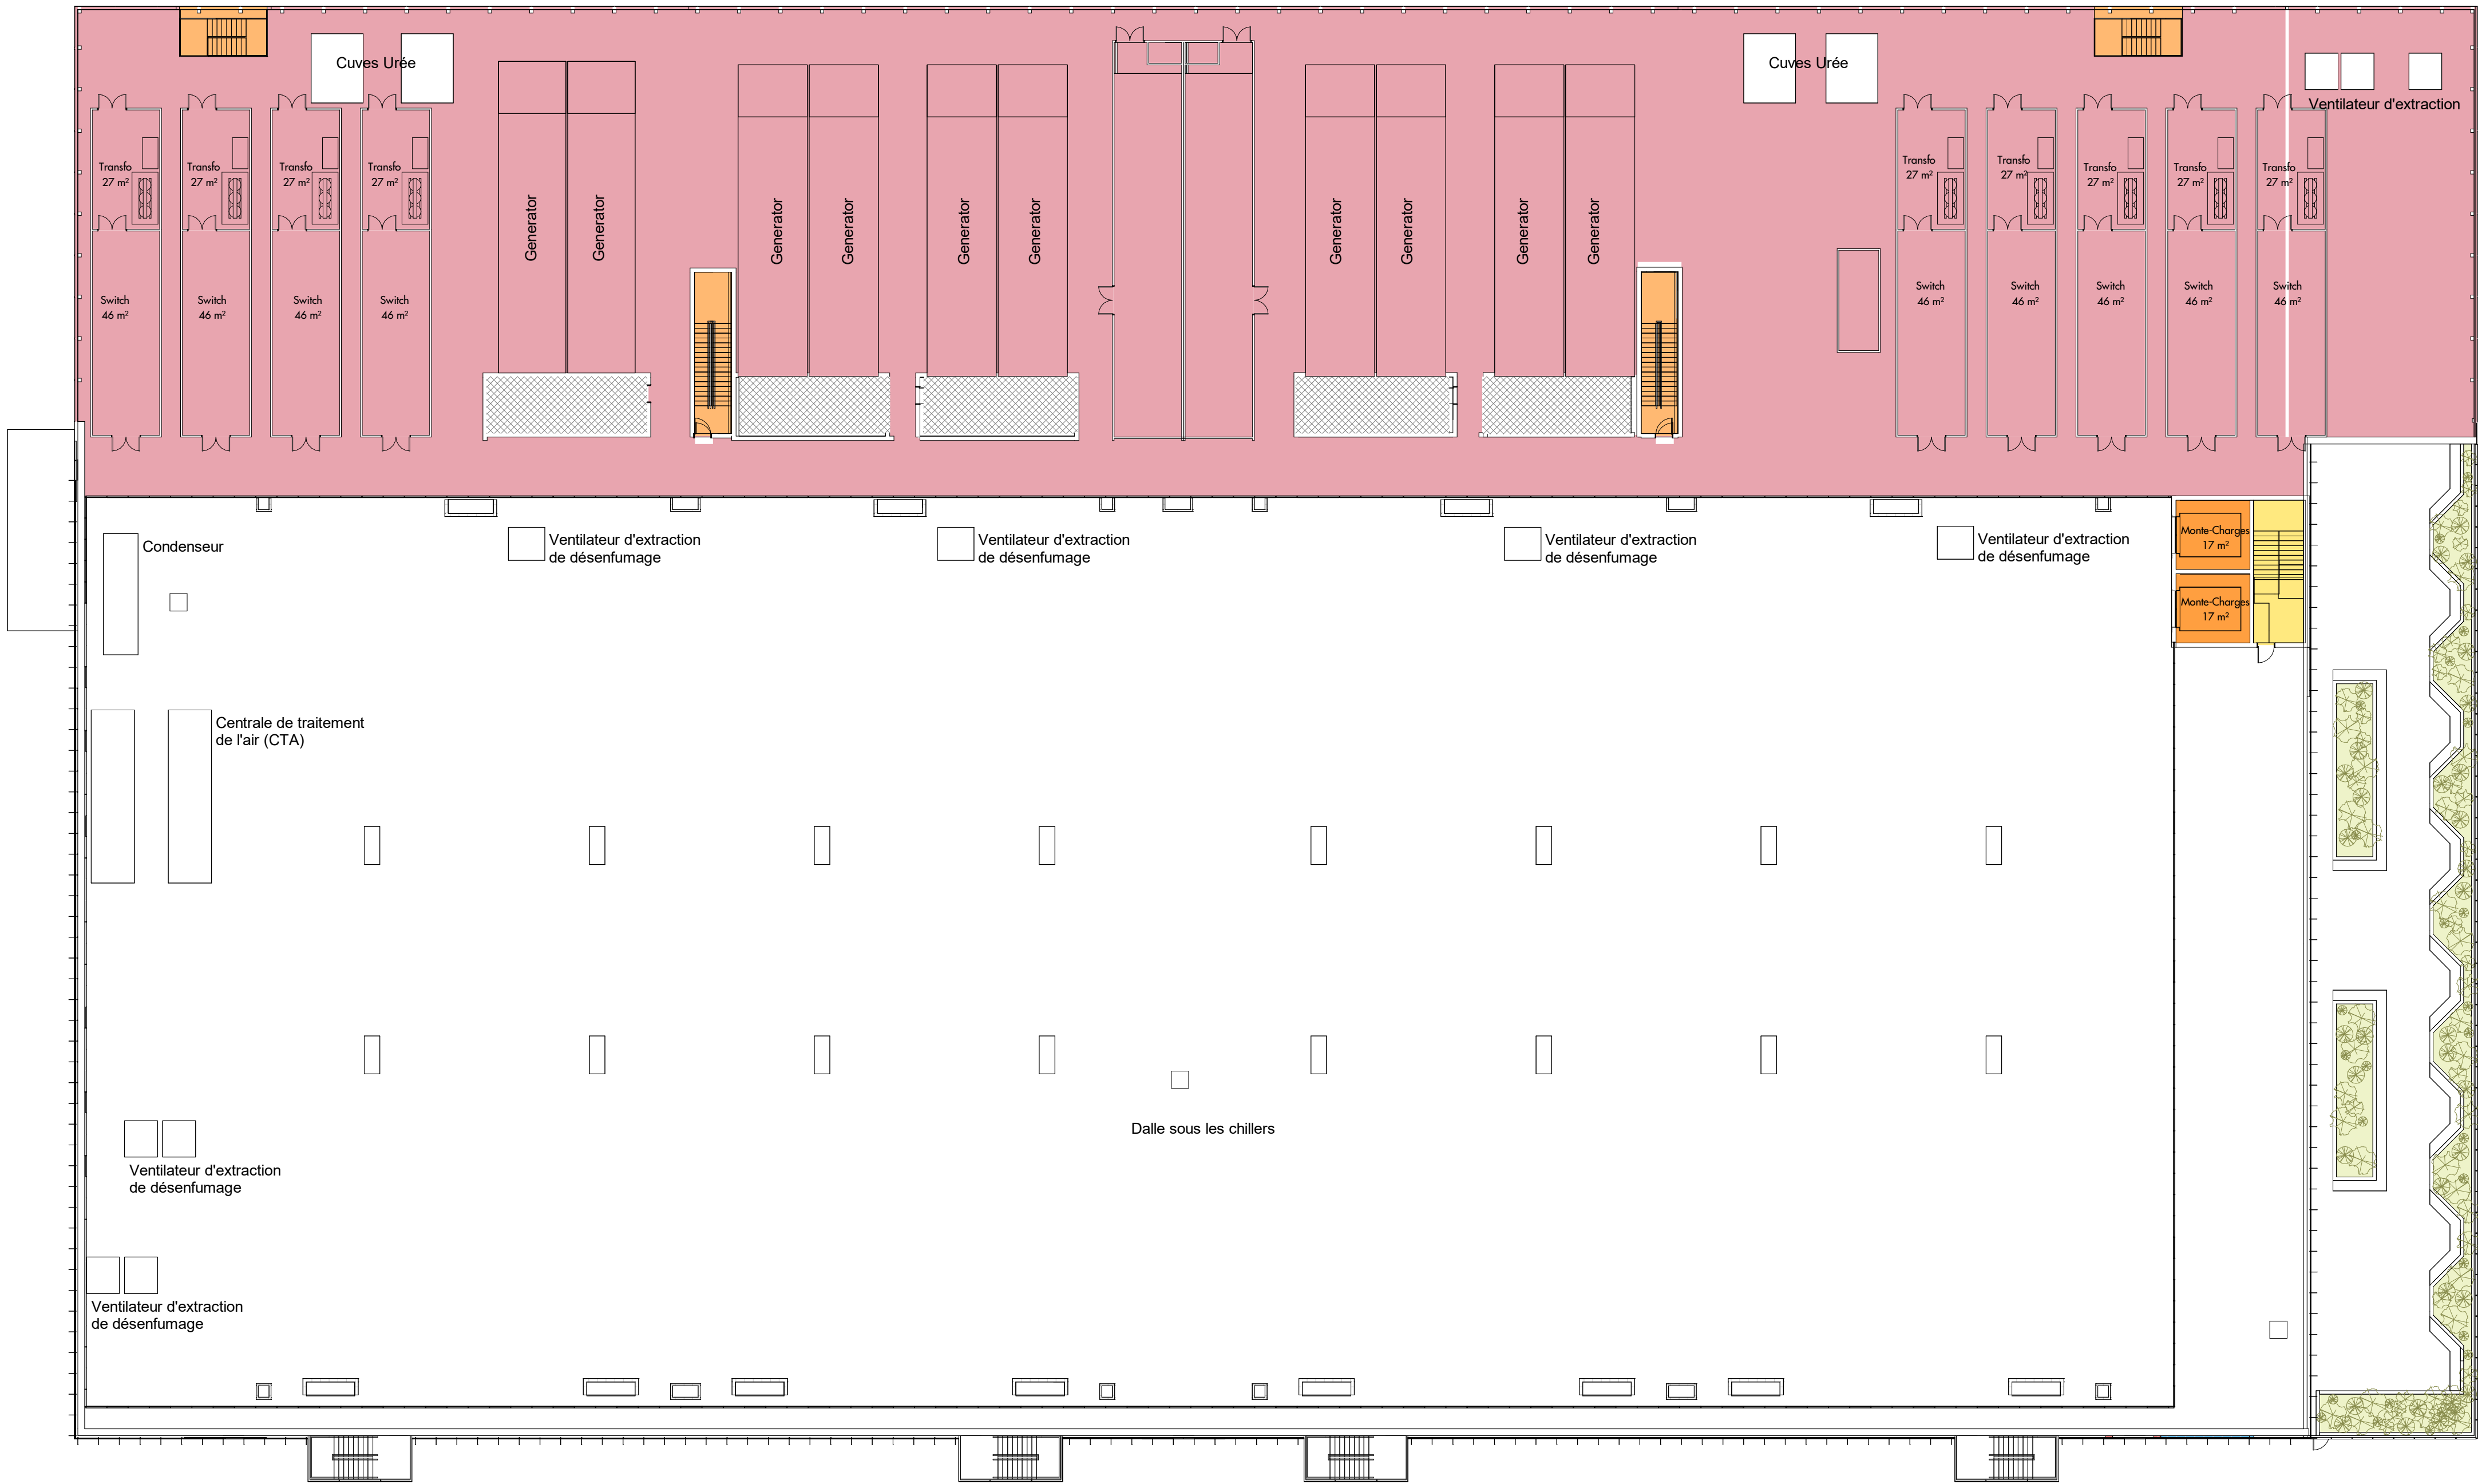



SE RÉFÉRER AU DESSIN 12502
POUR LES PLANS DÉTAILLÉS DE LA
SOUS SOUS STATION

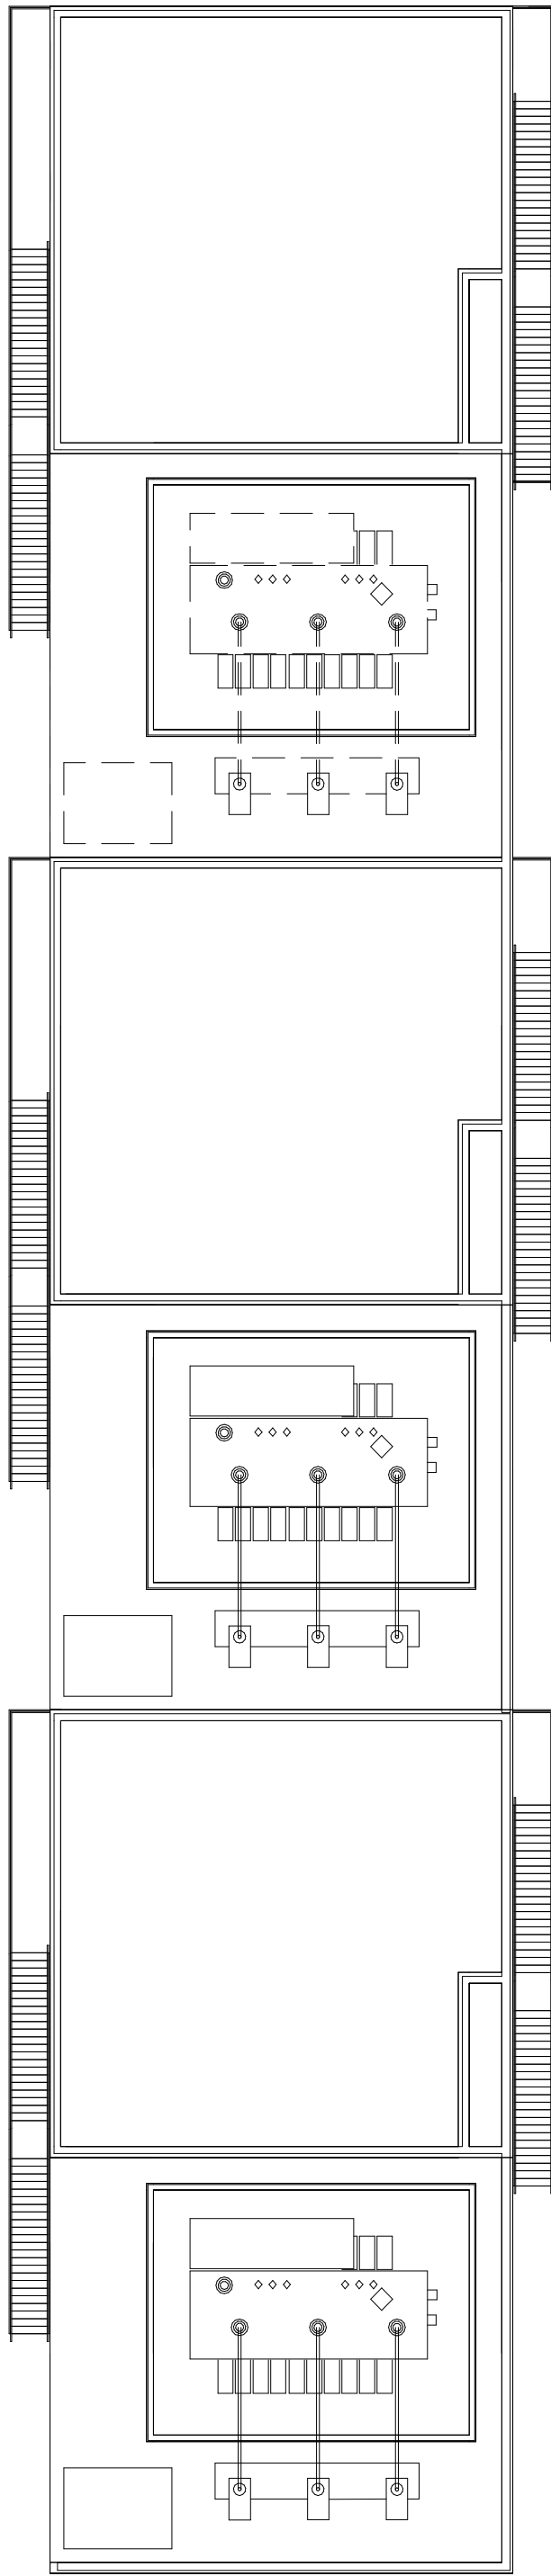

- Notes générales**
- Toute dimension définitive ne peut pas être échelonnée à partir de ce dessin; toutes les mesures doivent être validées sur place.
 - Toute divergence entre les dessins et les autres documents doit être portée à l'attention de l'ingénieur.
 - Ce dessin n'est pas un dessin d'exécution. Il est responsabilité de l'entrepreneur de réaliser les dessins finaux coordonnés d'exécution.
 - Le contenu de ce dessin doit être lu avec l'ensemble des révisions actuelles des dessins d'architecture, de génie civil, de structure, de mécanique, d'électrique, de sécurité et de télécommunications, ainsi qu'avec toutes les coupes pertinentes.


Plan de repérage

ENSEMBLE

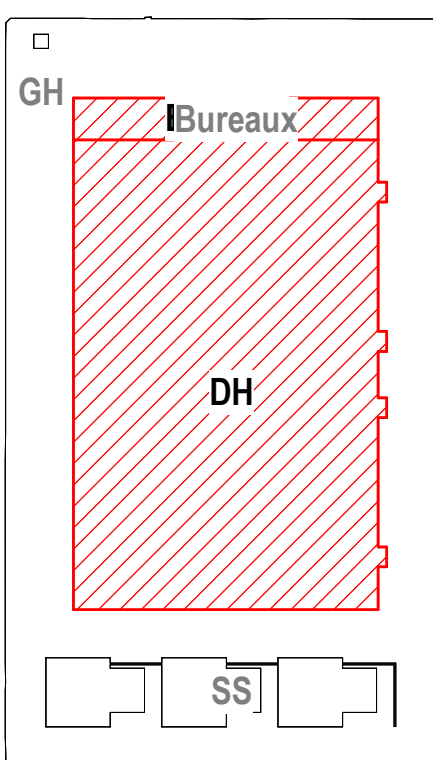

LEGENDE

- Salle Informatique
- GE / LT extérieurs
- Bureaux
- Stockage et local technique
- LT Récupération de Chaleur
- Local Vélos
- Logistique/Livraison
- Sous-station
- Circulation des bureaux
- Circulation horizontale
- Circulation Verticale**
- Circulation verticale - Ascenseurs, monte-charges
- Circulation verticale Escaliers intérieurs
- Circulation verticale Escaliers de secours ouverts
- Circulation verticale Escaliers locaux techniques
- Portes avec contrôle d'accès
- UPS - Alimentation sans interruption

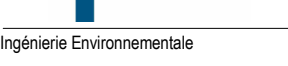Numéro	Description	Date
Demandeur		
 Colt House, 20 Great Eastern Street London, EC2A 3EH, United Kingdom www.coltdatacentres.net		
Project Manager / Cost Manager		
 200-216 rue Raymond Losserand 75014 Paris, France www.arcadis.com		
Ingénierie		
 28 rue Didot 92000 Nanterre, France www.imogis.fr		
Architecte		
 22 rue de Palestro 75002 Paris, France www.rb-architectes.com		
BET MEP		
 28 rue Didot CS40191 92100 Nanterre CEDEX, France www.ccsingenierie.fr		
Designer MEP		
 28-30 Worship Street London, EC2A 2AH United Kingdom www.bw-engineering.com		
BET Structure		
 Arthur's Mission, 30 Snowfields London SE1 3SU, United Kingdom www.terrellgroup.net		
Ingénierie Environnementale		
 Centre Léon Blum 171173 rue Léon Blum 69100 Villeurbanne, France www.eodd.fr		
Projet		
PAR2 - Villebon Centre de données informatiques		
Titre		
Niveau du toit 01		
Phase		
ICPE		
Discipline		
ARCHITECTURE		
Status		
N° du projet		
DCS19-240		
Echelle @ A1		
1 : 250		
Revision		
N° du plan		
DCS19240 RBA PL 01 05 DR A 12250-ICPE		
Projet		
Réalisateur		
Dessinateur		
Approuvé		
Discipline		
Type		
Discipline		
Numéro		