
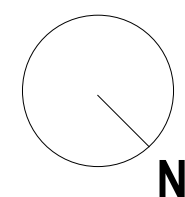


- Murs, planchers, portes CF2h EI120
- Murs, planchers, portes CF1h EI60
- Murs, planchers, portes CF1/2h EI30
- Portes PF1/2h
- Cheminement d'évacuation (Code du travail)
- Baie accessible - élévation
- Baie accessible - plan
- Issue de secours
- Escalier d'évacuation
- Colonne sèche


NOTAS :
- Recouplement des circulation tous les 30m

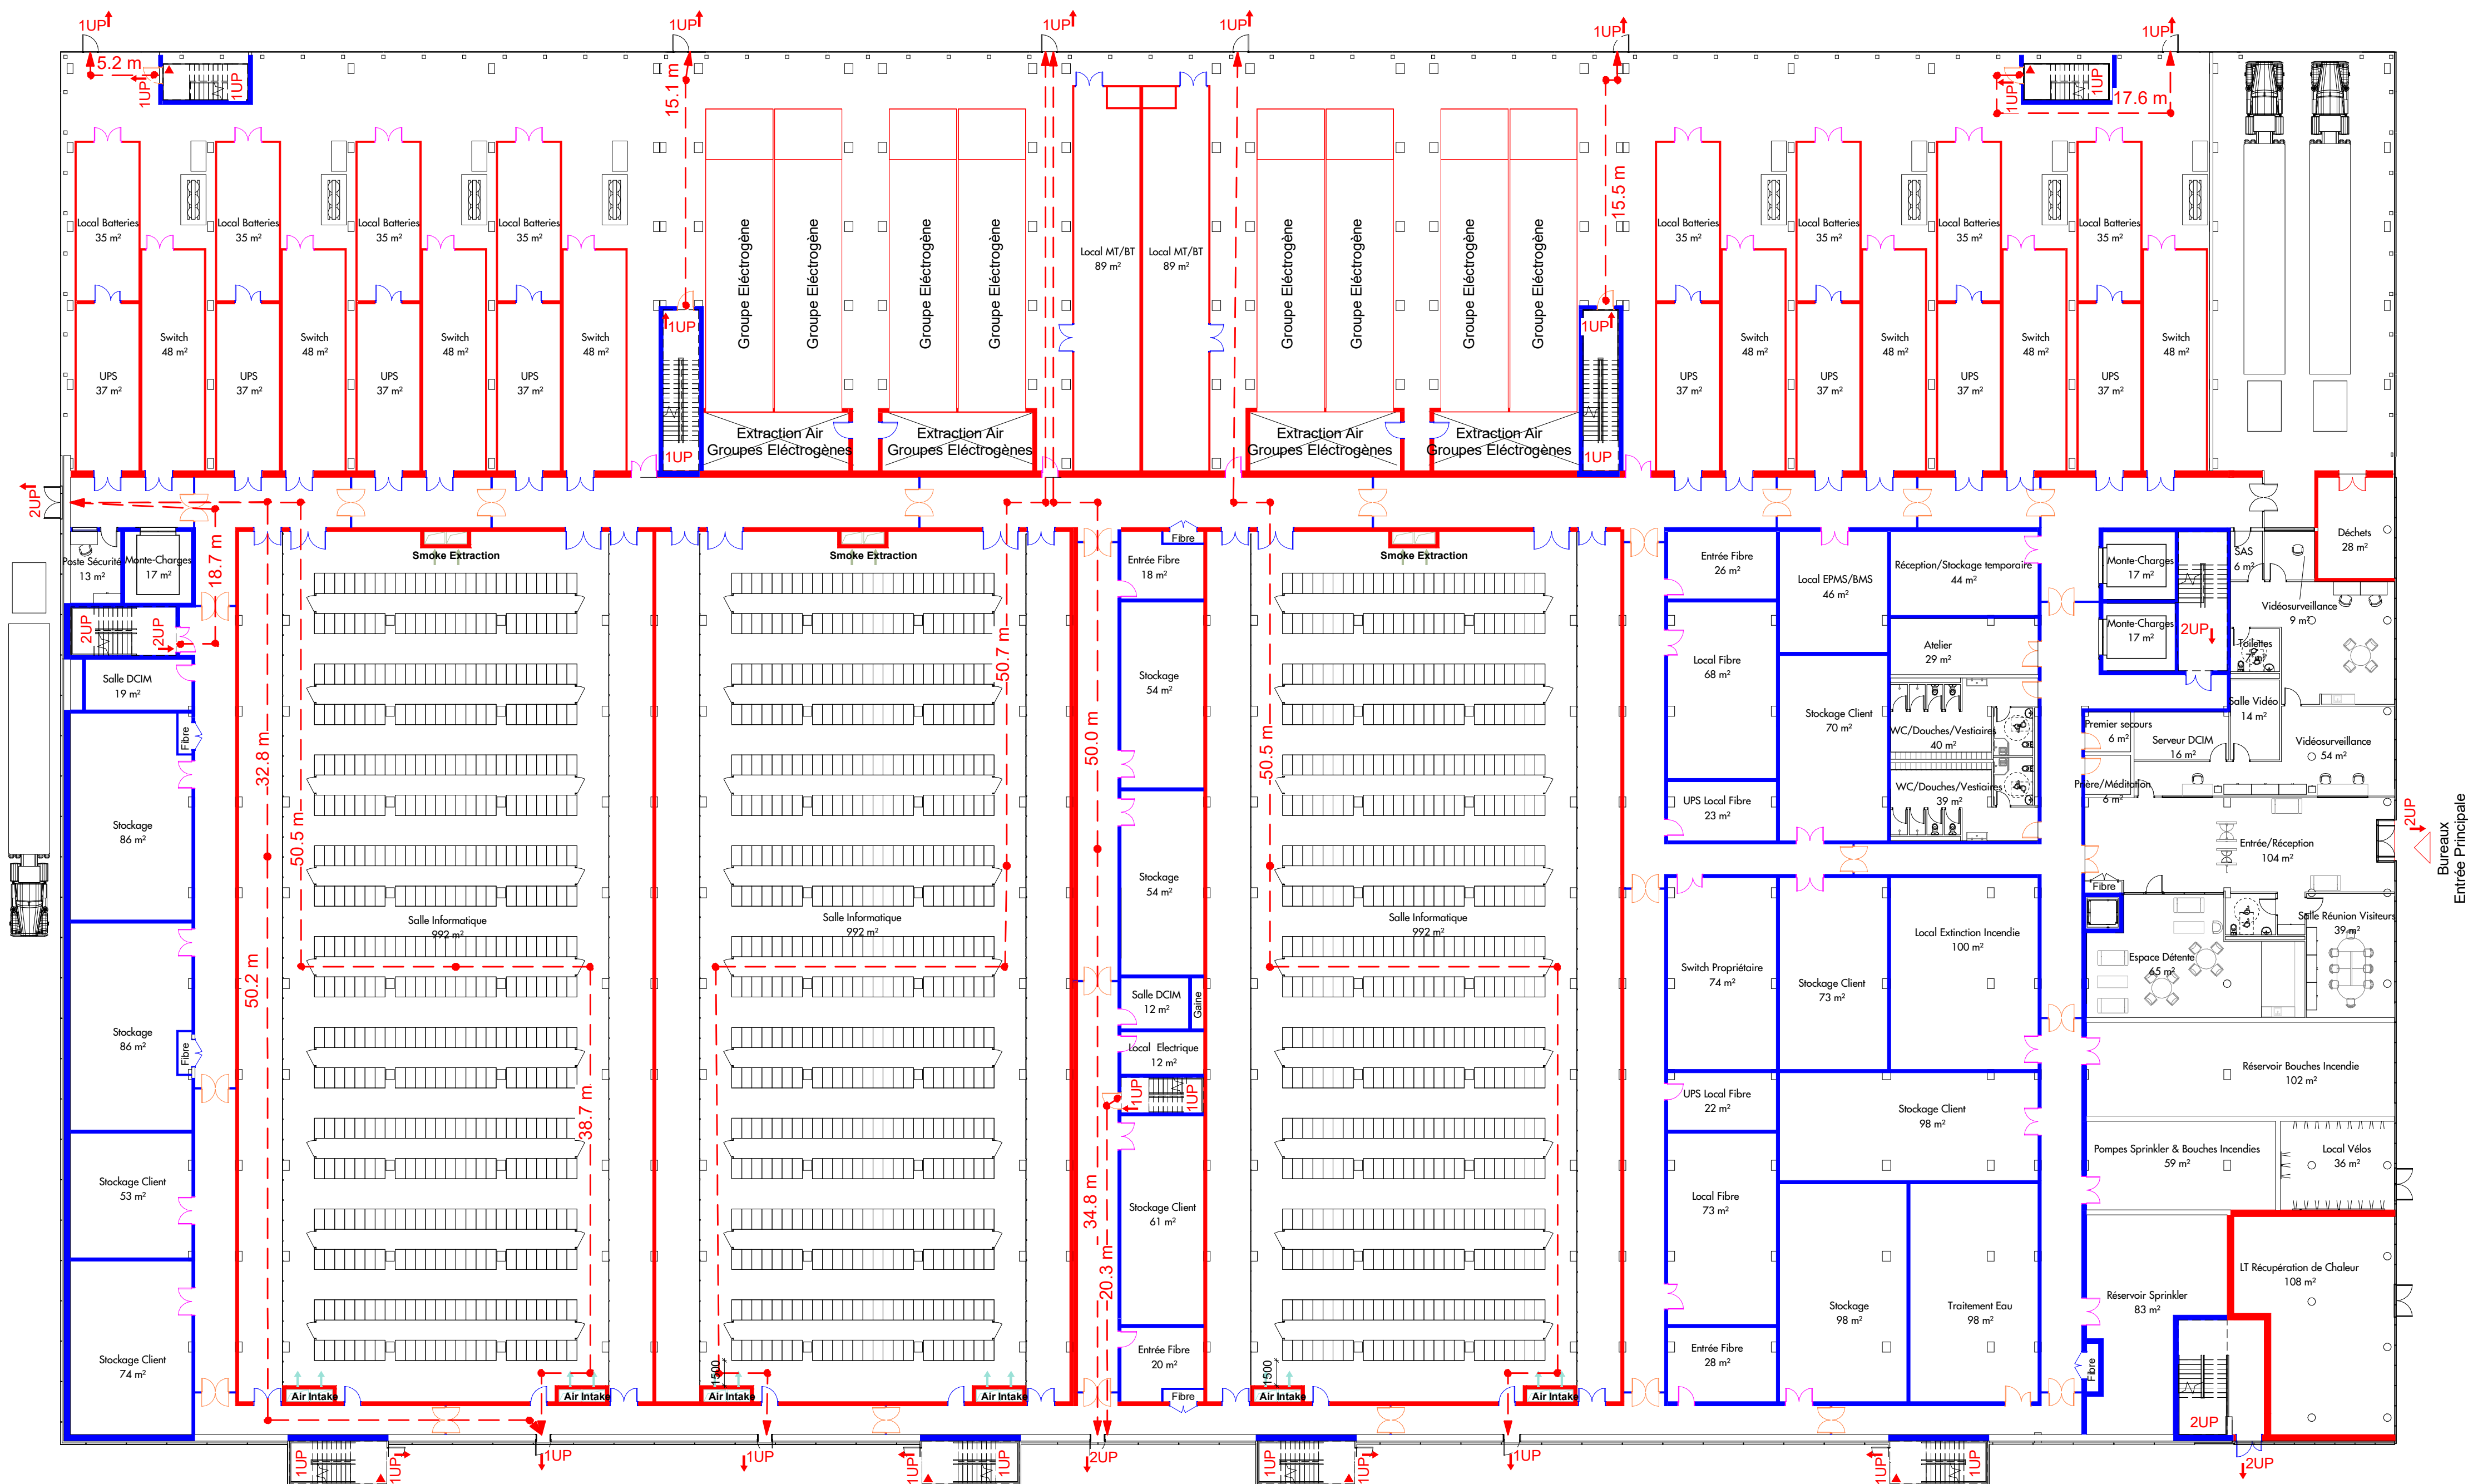

Notes générales:

1. Toute dimension définitive ne peut pas être échelonnée à partir de ce dessin; toutes les mesures doivent être validées sur place.
2. Toute divergence entre les dessins et les autres documents doit être portée à l'attention de l'ingénieur.
3. Ce dessin n'est pas un dessin d'exécution. Il est responsabilité de l'entrepreneur de réaliser les dessins finaux coordonnés d'exécution.
4. Le contenu de ce dessin doit lui être lu avec l'ensemble des révisions actuelles des dessins d'architecture, de génie civil, de structure, de mécanique, d'électricité, de sécurité et de télécommunications, ainsi qu'avec toutes les coupes pertinentes.

Plan de repérage

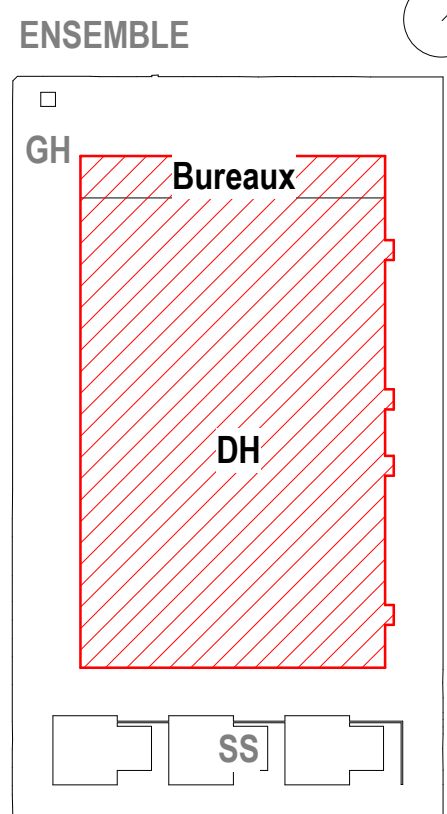

Número	Description	Date
--------	-------------	------

Demandeur

colt
Data Centre Services

Colt House, 20 Great Eastern Street
London, EC2A 3EH, United Kingdom
www.coltdatacentres.net

Project Manager / Cost Manager

 **ARCADIS** 200-216 rue Raymond Losserand
75014 Paris, France
www.arcadis.com

Ingénierie

IMO *gis* 28 rue Diderot
92000 Nanterre, France
www.imogis.fr

Architecte

RB - A

22 rue de Palestro
75002 Paris, France
www.rb-architectes.com

BET MEP

 28 rue Diderot
CS40191
92108 Nanterre CEDEX, France
www.ccingenierie.fr

Designer MEP



28-30 Worship Street
London, EC2A 2AH
United Kingdom
www.bw-engineering.com

BET Structure

 **TERRELL**

Arthur's Mission, 30 Snowfields
London SE1 3SU, United Kingdom
www.terrellgroup.net

Ingénierie Environnementale

 **EODD**
ingénieurs conseils

Centre Léon Blum
171/173 rue Léon Blum
69100 Villeurbanne, France
www.eodd.fr

Projet
PAR2 - Villebon
Centre de données informatiques

Titre

Sécurité Incendie - Niveau 00

Phase

ICPE

Discipline	Status
ARCHITECTURE	

N° du projet DCS19-240	Echelle @ A1 1 : 250	Revision
---------------------------	-------------------------	----------

N° du plan
DCS19240 RBA B 01 00 DR A 58200-ICPE

	Funzionale	Spatiale
1. Definizione del problema	1. Definizione del problema	1. Definizione del problema
2. Raccolta dati	2. Raccolta dati	2. Raccolta dati
3. Analisi dei dati	3. Analisi dei dati	3. Analisi dei dati
4. Interpretazione dei dati	4. Interpretazione dei dati	4. Interpretazione dei dati
5. Conclusione	5. Conclusione	5. Conclusione