


LEGENDE

- Murs, planchers, portes CF2h EI120
- Murs, planchers, portes CF1h EI60
- Murs, planchers, portes CF1/2h EI30
- Portes PF1/2h
- Cheminement d'évacuation (Code du travail)
- Baie accessible - élévation
- Baie accessible - plan
- 1UP↓ Issue de secours
- UP Escalier d'évacuation
- Stairs
- Colonne sèche



NOTAS :
- Recoupement des circulation tous les 30m

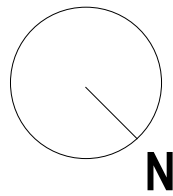

- Notes générales
- Toute dimension définitive ne peut pas être échelonnée à partir de ce dessin; toutes les mesures doivent être validées sur place.
 - Toute divergence entre les dessins et les autres documents doit être portée à l'attention de l'ingénieur.
 - Ce dessin n'est pas un dessin d'exécution. Il est responsabilité de l'entrepreneur de réaliser les dessins finaux conformes d'exécution.
 - Le contenu de ce dessin doit être lu avec l'ensemble des révisions actuelles des dessins d'architecture, de génie civil, de structure, de mécanique, d'électrique, de sécurité et de télécommunications, ainsi qu'avec toutes les coupes pertinentes.

Plan de repérage

ENSEMBLE

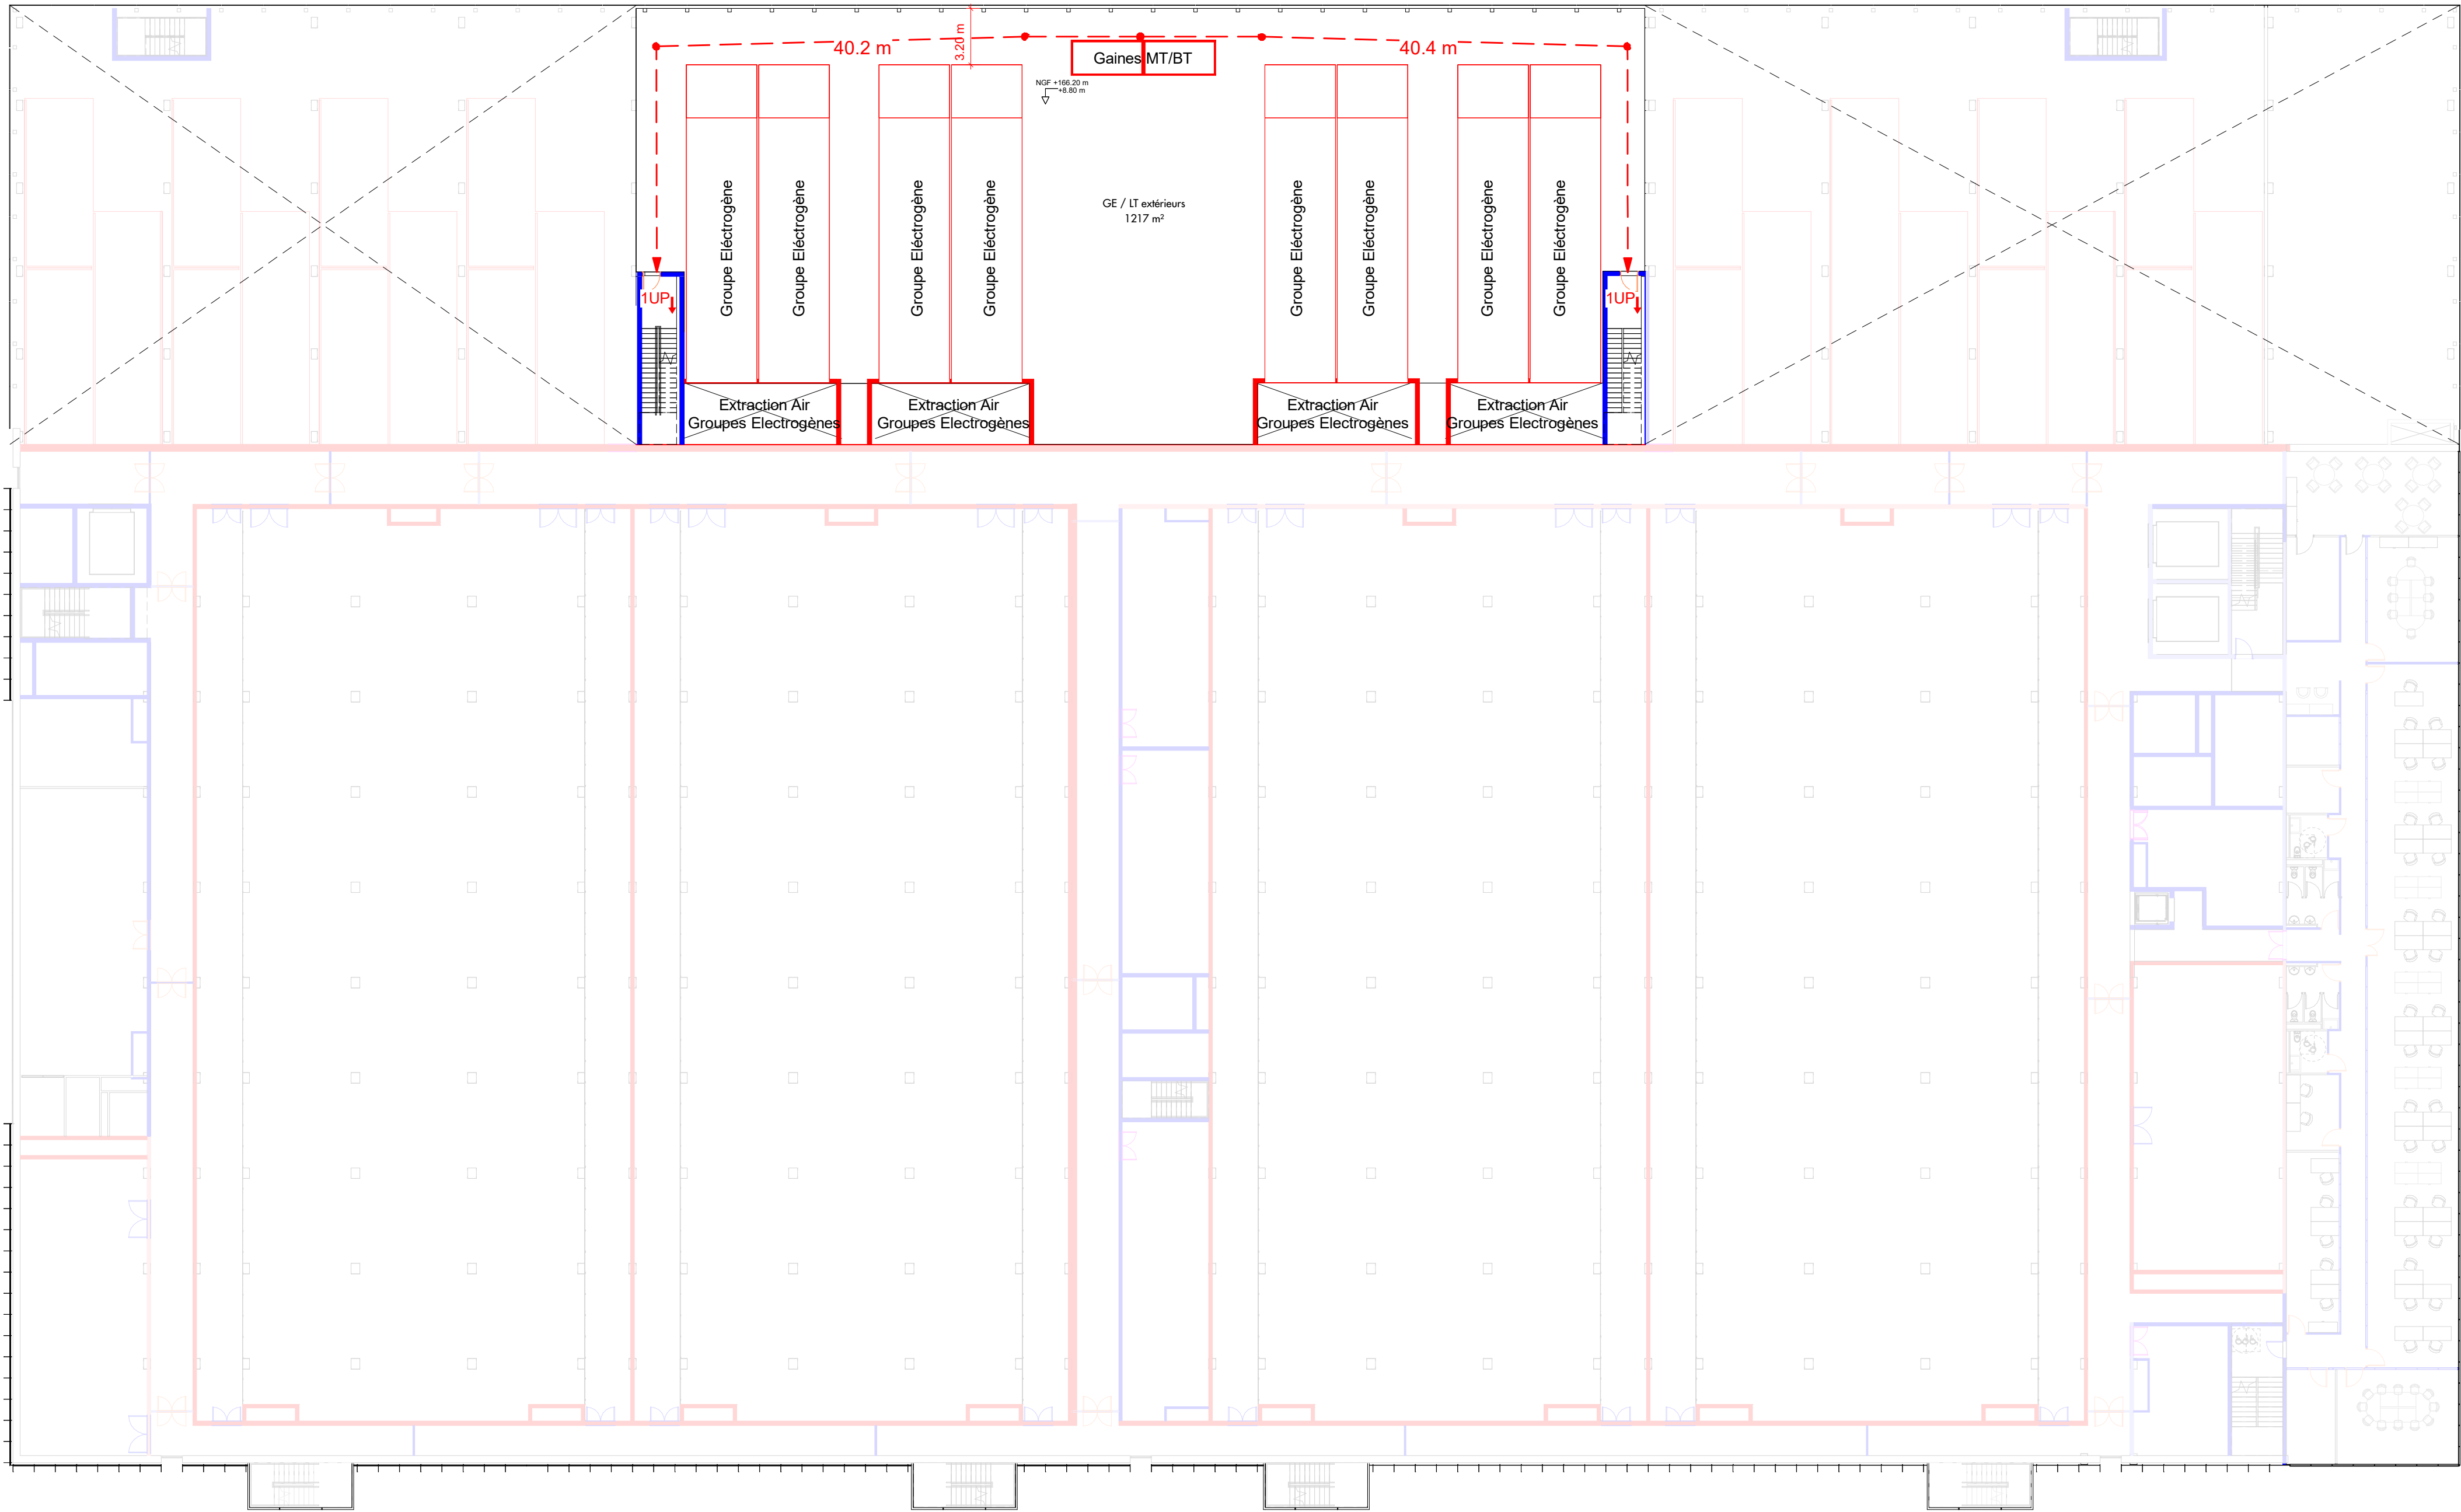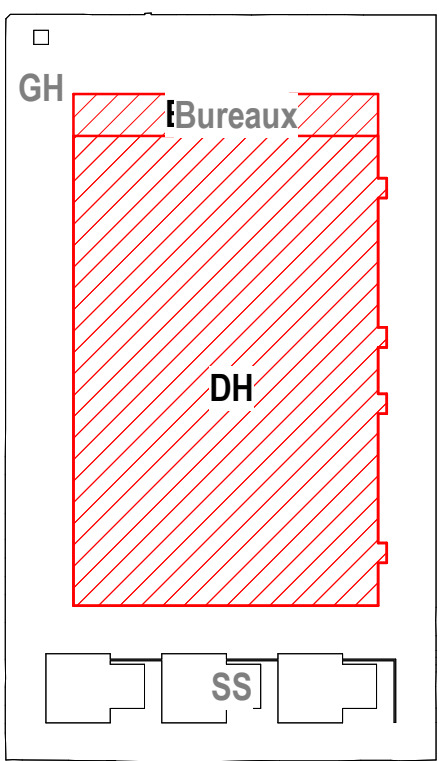

Numéro	Description	Date
Demandeur		
colt Data Centre Services Colt House, 20 Great Eastern Street London, EC2A 3EH, United Kingdom www.coltdatacentres.net		
Project Manager / Cost Manager		
ARCADIS 200-216 rue Raymond Losserand 75014 Paris, France www.arcadis.com Ingénierie		
Architecte		
IMORIS 28 rue Diderot 92020 Nanterre, France www.imoris.fr Architecte		
BET MEP		
ingénierie 28 rue Diderot CS40191 92109 Nanterre CEDEX, France www.ccsingenierie.fr Designer MEP		
BET Structure		
TERRELL Arthur's Mission, 30 Snowfields London SE1 3SU, United Kingdom www.terrellgroup.net Ingénierie Environnementale		
EODD Centre Léon Blum 171173 rue Léon Blum 69100 Villeurbanne, France www.eodd.fr Ingénierie Environnementale		

Projet		
PAR2 - Villebon		
Centre de données informatiques		
Titre		
Sécurité Incendie - Niveau Mezzanine		
Phase		
ICPE		
Discipline		Status
ARCHITECTURE		
N° du projet	Echelle @ A1	Revision
DCS19-240	1 : 250	
N° du plan		
DCS19240 RBA B 01 M1 DR A 58215-ICPE		
Projet	Revisé	Disponible
Projet	Revisé	Disponible