
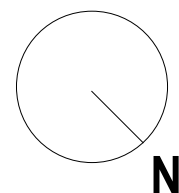


- Murs, planchers, portes CF2h EI120
- Murs, planchers, portes CF1h EI60
- Murs, planchers, portes CF1 2h EI30
- Portes PF1/2h
- Cheminement d'évacuation (Code du travail)
- Baie accessible - élévation
- Baie accessible - plan
- Issue de secours
- Escalier d'évacuation
- Colonne sèche


NOTAS :
- Recoupement des circulation tous les 30m

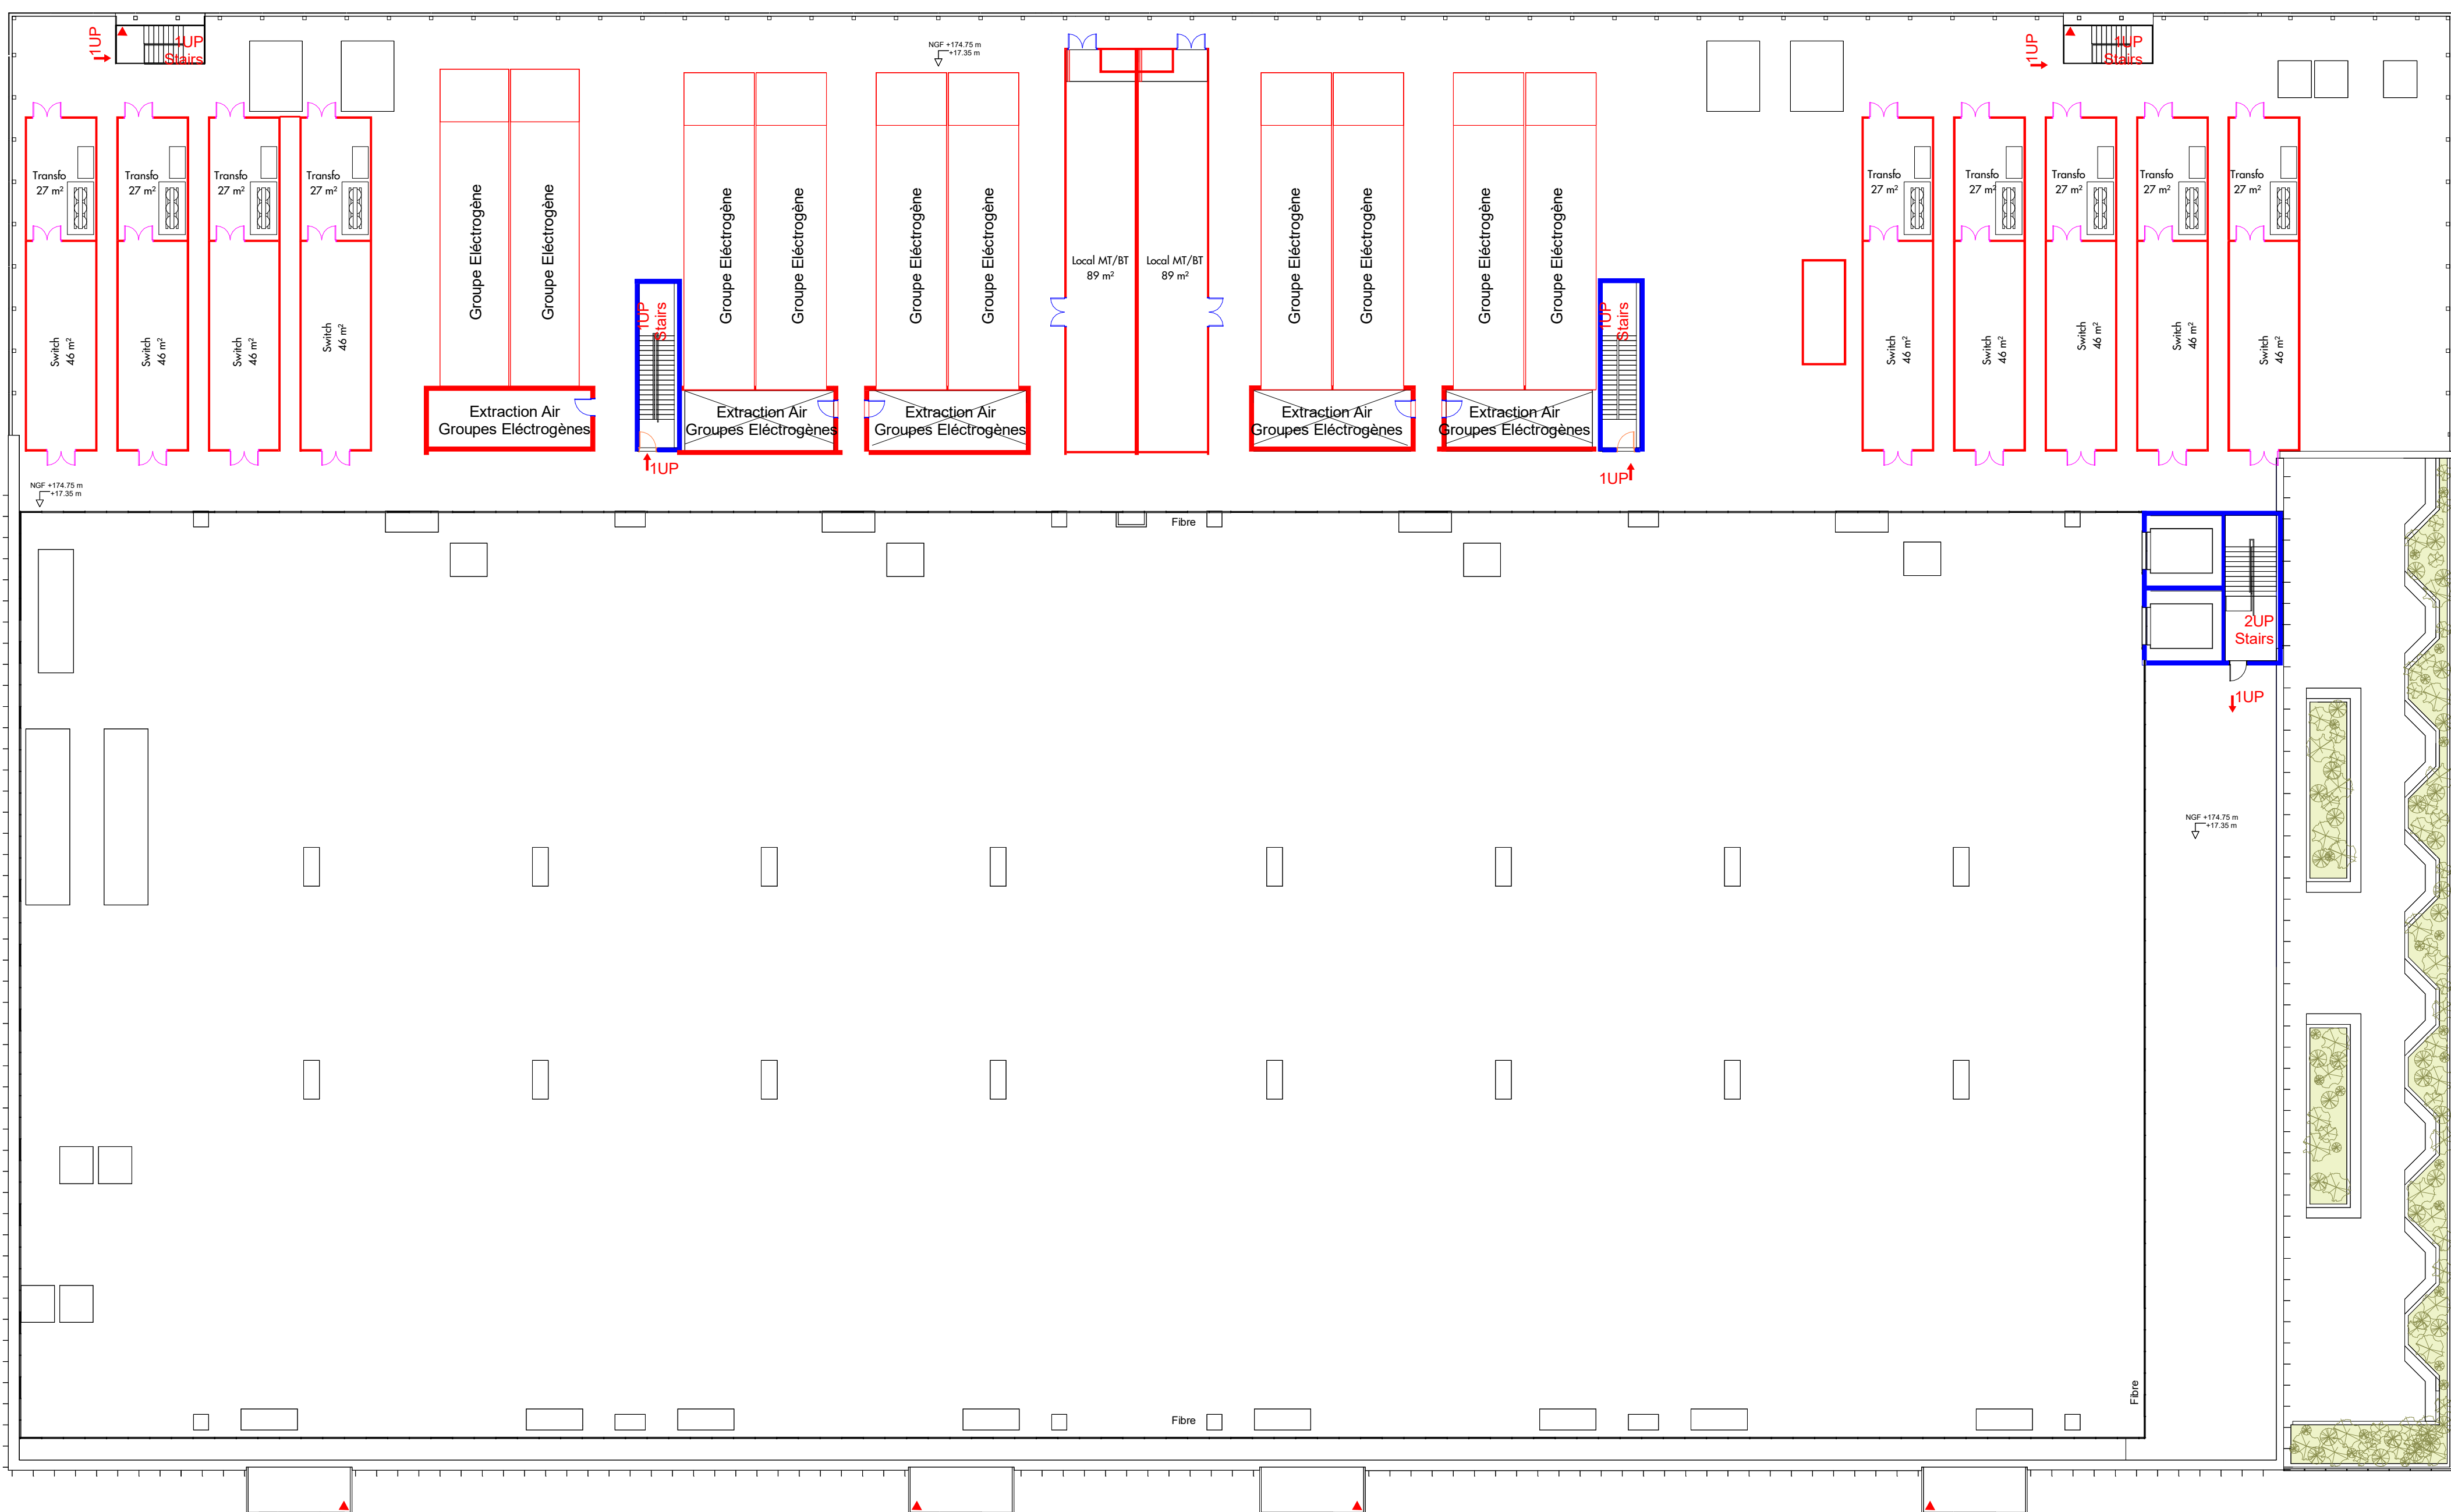

Notes générales

1. Toute dimension définitive ne peut pas être échelonnée à partir de ce dessin; toutes les mesures doivent être validées sur place.
2. Toute divergence entre les dessins et les autres documents doit être portée à l'attention de l'ingénieur.
3. Ce dessin n'est pas un dessin d'exécution. Il est responsabilité de l'entrepreneur de réaliser les dessins finales coordonnées d'exécution.
4. Le contenu de ce dessin doit être lu avec l'ensemble des révisions actuelles des dessins d'architecture, de génie civil, de structure, de mécanique, d'électricité, de sécurité et de télécommunications, ainsi qu'à toutes les coupes pertinentes.

Plan de repérage

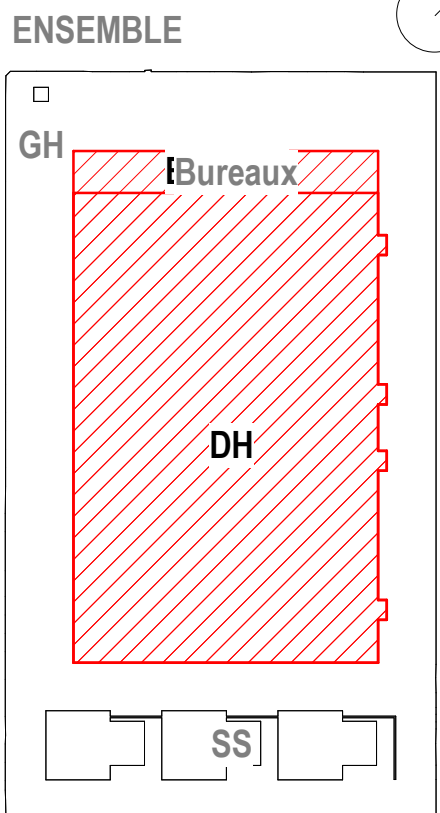

Numero	Description	Date
Demandeur		
	Colt House, 20 Great Eastern Street London, EC2A 3EH, United Kingdom www.coltdatacentres.net	
Project Manager / Cost Manager		
	200-216 rue Raymond Losserand 75114 Paris, France www.arcadis.com	
Ingenierie		
	28 rue Diderot 92000 Nanterre, France www.imogis.fr	
Architecte		
	22 rue de Palestro 75002 Paris, France www.rb-architectes.com	
BET MEP		
	28 rue Diderot CS40191 92108 Nanterre CEDEX, France www.cingentierie.fr	
Designer MEP		
	28-30 Workshop Street London, EC2A 2AH United Kingdom www.be-engineering.com	
BET Structure		
	Arthur's Mission, 30 Snowfields London SE1 3SU, United Kingdom www.terrellgroup.net	
Ingenierie Environnementale		
	Centre Léon Blum 171173 rue Léon Blum 69100 Villeurbanne, France www.eodd.fr	

Projet
PAR2 - Villebon
Centre de données informatiques

Titre

Sécurité Incendie - Niveau du toit 01

Phase

ICPE

Discipline
ARCHITECTURE

atus

N° du projet
DCS19-240

Echelle @ A1
1 : 250

vision

N° du plan

DCS19240 RBA B 01 05 DR A 58250-ICPE

Projet	Rédacteur	Décomposition Fonctionnelle	Décomposition Spatiale	Niveau	Type	Discipline	Numéro
--------	-----------	--------------------------------	---------------------------	--------	------	------------	--------