


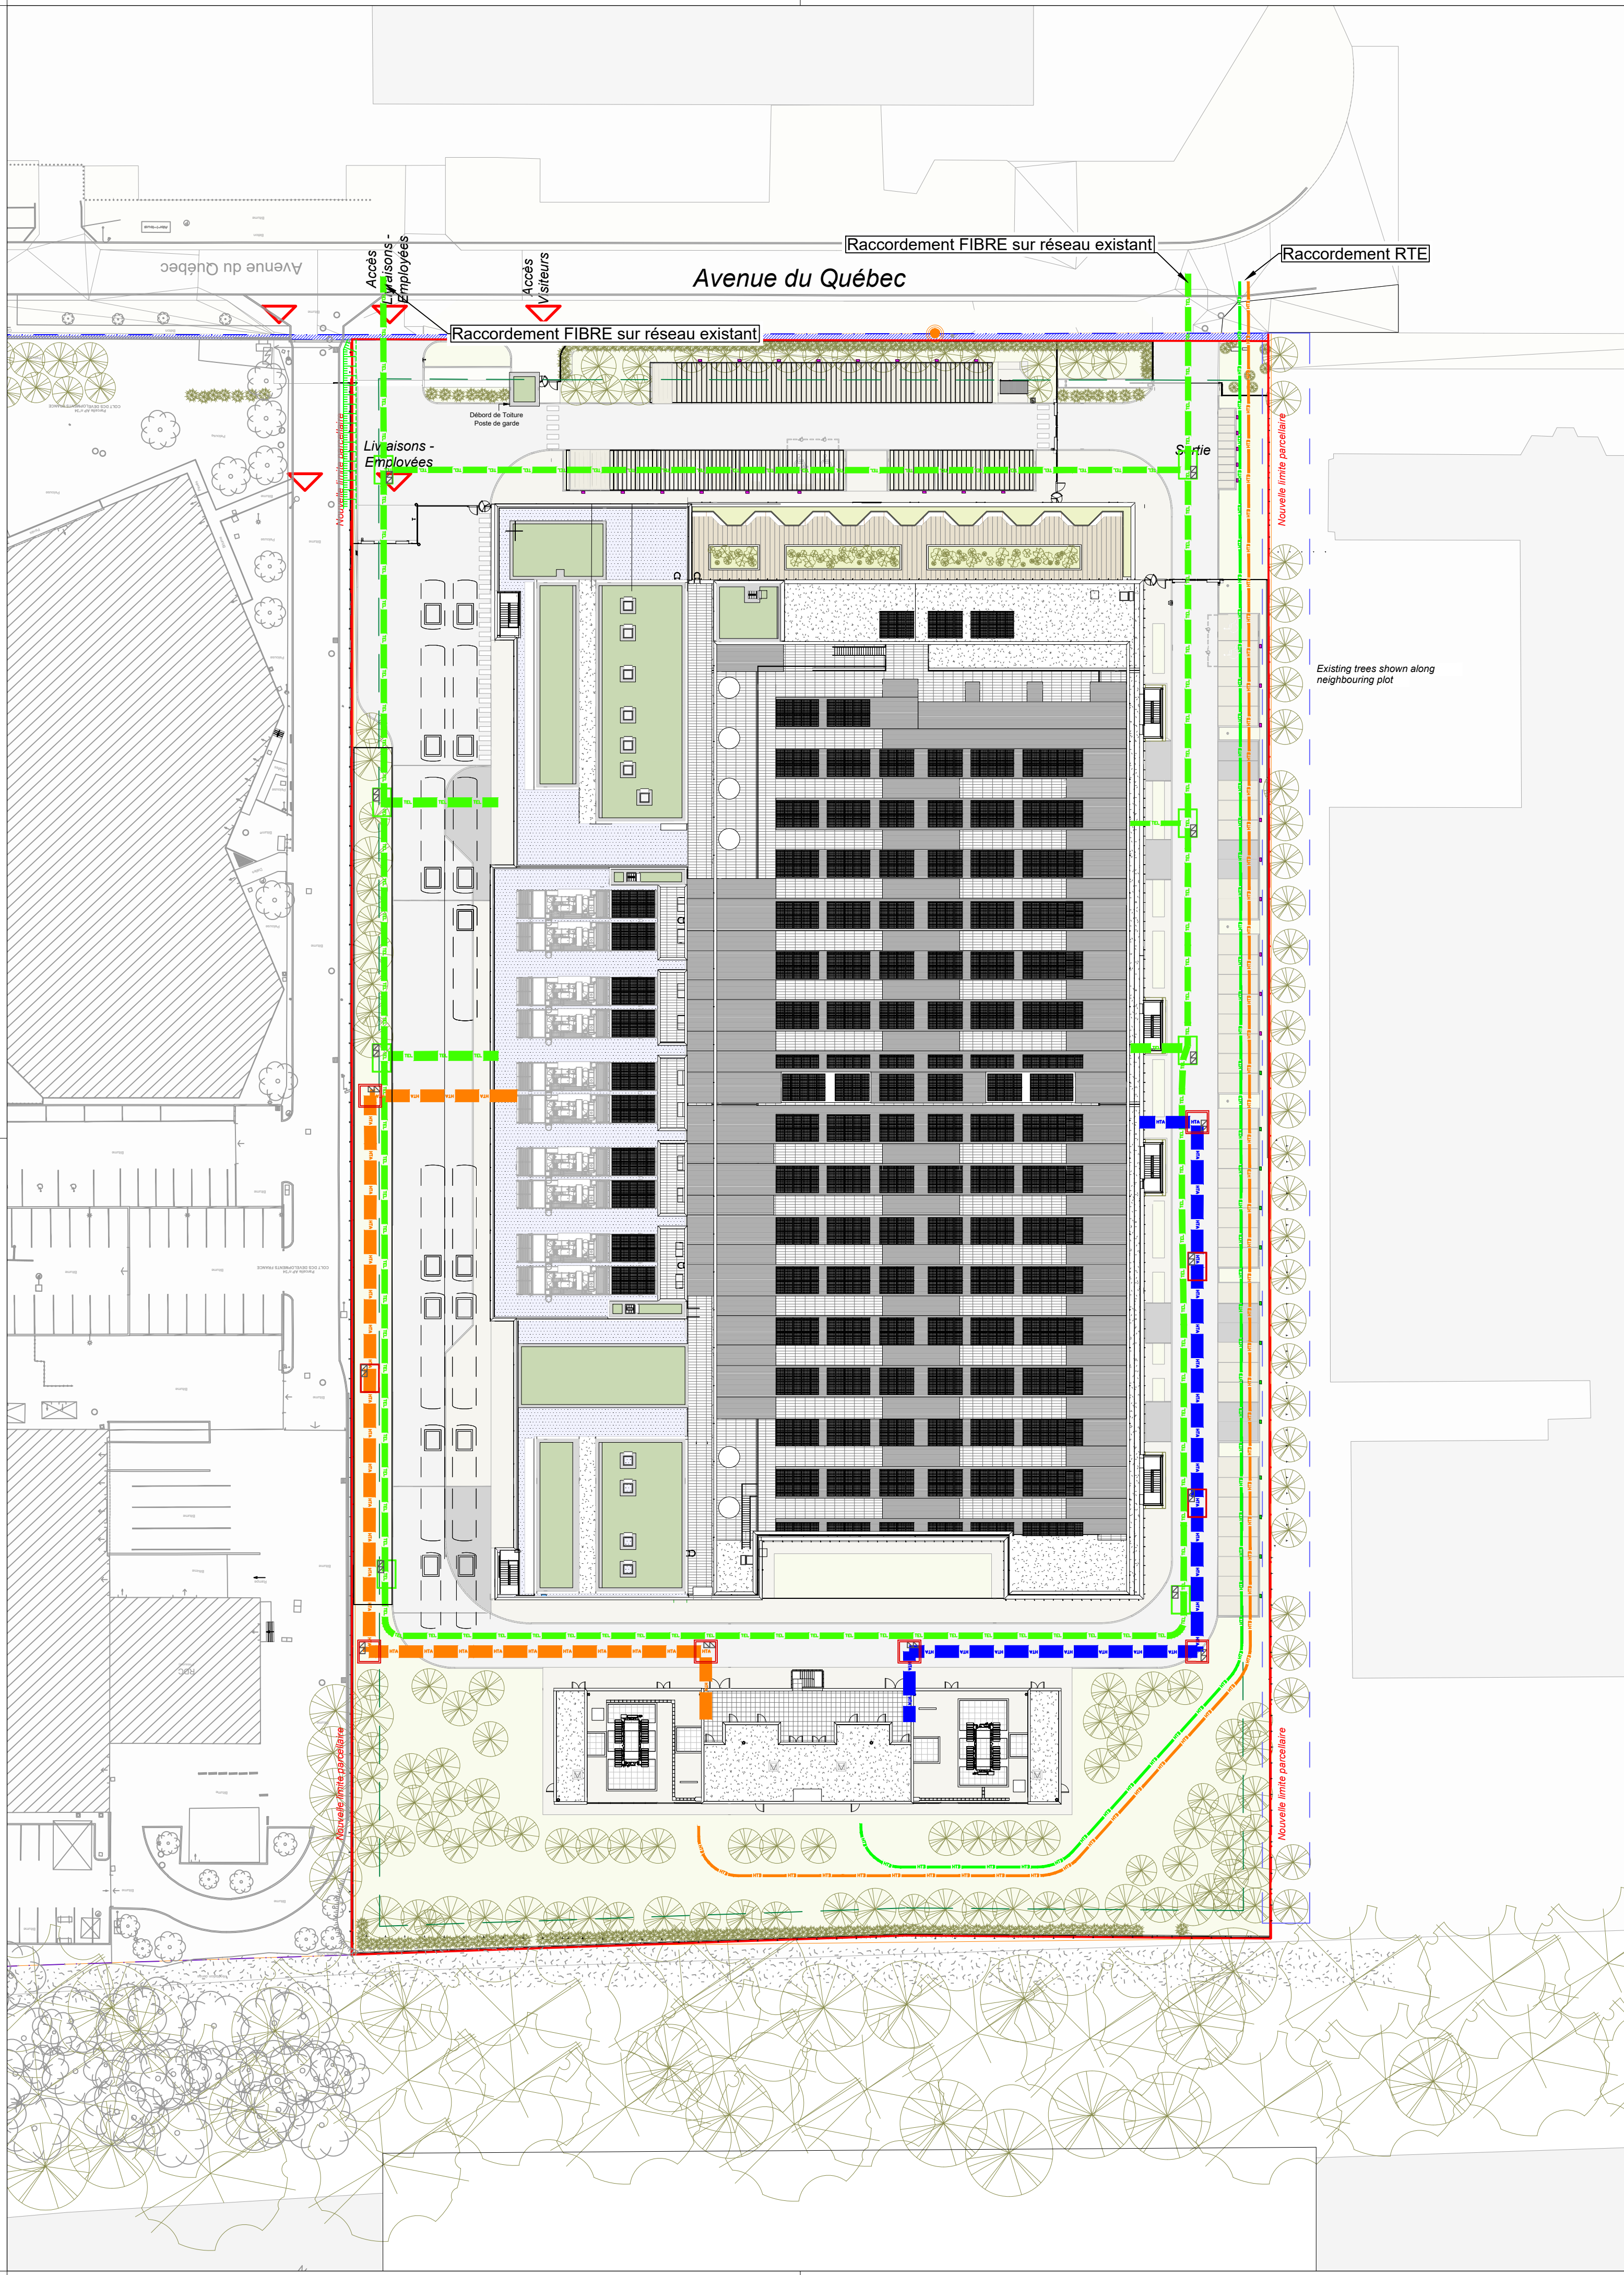

LEGENDE

RESEAUX EXISTANTS

ASSAINISSEMENT

RESEAUX DIVERS

RESEAUX PROJETES

HAUTE TENSION

COURANTS FAIBLES - TEL

RTE


- RESEAU EAU USEES
- RESEAU EAU PLUVIALES
- REGARDS E.U. ET E.P.
- RESEAU EAU POTABLE
- RESEAU GAZ
- RESEAU TELEPHONE
- RESEAU ELECTRIQUE COURANTS FORTS - BASSE TENSION
- RESEAU ELECTRIQUE COURANTS FORTS - HAUTE TENSION

RESEAU HAUTE TENSION

RESEAU FIBRE

RESEAU RTE


THE ROUTE OF THE RTE NETWORKS IS UNDER DISCUSSION

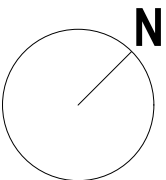

- Notes générales
1. Toute dimension définitive ne peut pas être échelonnée à partir de ce dessin; toutes les mesures doivent être validées sur place.
 2. Toute divergence entre les dessins et les autres documents doit être portée à l'attention de l'ingénieur.
 3. Ce dessin n'est pas un dessin d'exécution. Il est responsabilité de l'entrepreneur de réaliser les dessins finaux conformes d'habitation.
 4. Le contenu de ce dessin doit être lu avec l'ensemble des révisions actuelles des dessins d'architecture, de génie civil, de structure, de mécanique, d'électricité, de sécurité et de télécommunications, ainsi qu'avec toutes les coupes pertinentes.

Plan de repérage

ENSEMBLE

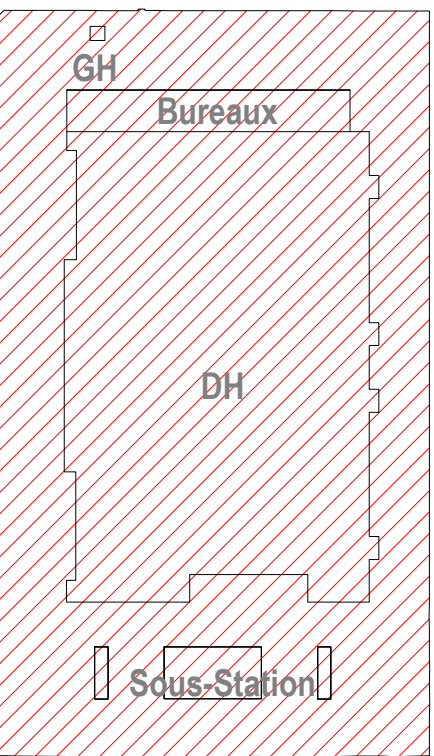

Demandeur
colt
Data Centre Services
Project Manager / Cost Manager
200-216 rue Raymond Losserand
75014 Paris, France
www.coltdatacentres.net

Ingénierie
ARCADIS
28 rue Diderot
92000 Nanterre, France
www.arcadis.com

Architecte
IMOGIS
22 rue de Palestro
75002 Paris, France
www.imogis.fr

BET MEP
RB-A
28 rue Diderot
CS40191
92150 Nanterre CEDEX, France
www.congenierie.fr

Civil Engineer
CL Infra
4, route de Saint Gratien
95600 LAUBOUVILLE, France
contact@clinfra.fr

BET Structure
TERRELL
Arthur's Mission, 30 Snowfields
London SE1 1SU, United Kingdom
www.terrellgroup.net

Ingénierie Environnementale
EODD
ingénieurs conseils
Centre Léon Blum
171/173 rue Léon Blum
69100 Villeurbanne, France
www.eodd.fr

Projet
PAR2 - Villebon
Centre de données informatiques

Titre

Plan masse VRD général_Fibre-HTA-Basse tension

Phase
Permis de construire - Pièces Complémentaires
29 Mars 2024

Discipline	Status
CIVIL	S3

N° du projet	Echelle @ A1	Revision
DCS19-240	1/500e	P04.01

N° du plan
DCS19240-CLI-SW-ZZ-XX-DR-C-PC2.006

Projet — Révisé — Développé — Dessiné — Approuvé — Type — Discipline — Numéro