

 2h Fire rating wall, floor, ceiling and doors
Murs, planchers, portes CF2h EI120

 1h Fire rating wall, floor, ceiling and doors
Murs, planchers, portes CF1h EI60

 1/2h Fire rating wall, floor, ceiling and doors
Murs, planchers, portes CF1/2h EI30

 1/2h Flame-resist doors
Portes PF1/2h


 Escape path (Code du travail)
Chemin d'évacuation

 **Emergency access window - plan**
Baie accessible - plan

 **Emergency exit**
Issue de secours

 **Emergency exit stairs**
Escalier d'évacuation



 **Dry Riser**
Colonne sèche

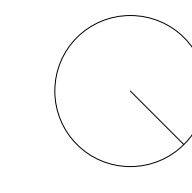

	<u>Notes générale</u>
--	-----------------------

1. Toute dimension définitive ne peut pas être échelonnée à partir de ce dessin; toutes les mesures doivent être validées sur place.
2. Toute divergence entre dessins et autres documents doit être portée à l'attention de l'ingénieur.
3. Ce dessin n'est pas un dessin d'exécution. Il est responsable de l'entrepreneur de réaliser les dessins finaux conformés d'exécution.
4. Le contenu de ce dessin doit être lu avec l'ensemble des révisions annexes des dessins d'architecture, de génie civil, de structure, de mécanique, d'électricité, de sécurité et de télécommunications, ainsi qu'à toutes les autres coupes pertinentes.
5. La hauteur relative en élévation, coupe et toiture est calculée par rapport à la référence du niveau du terrain naturel (TN) NGF + 157,35 m.

Plan de repérage

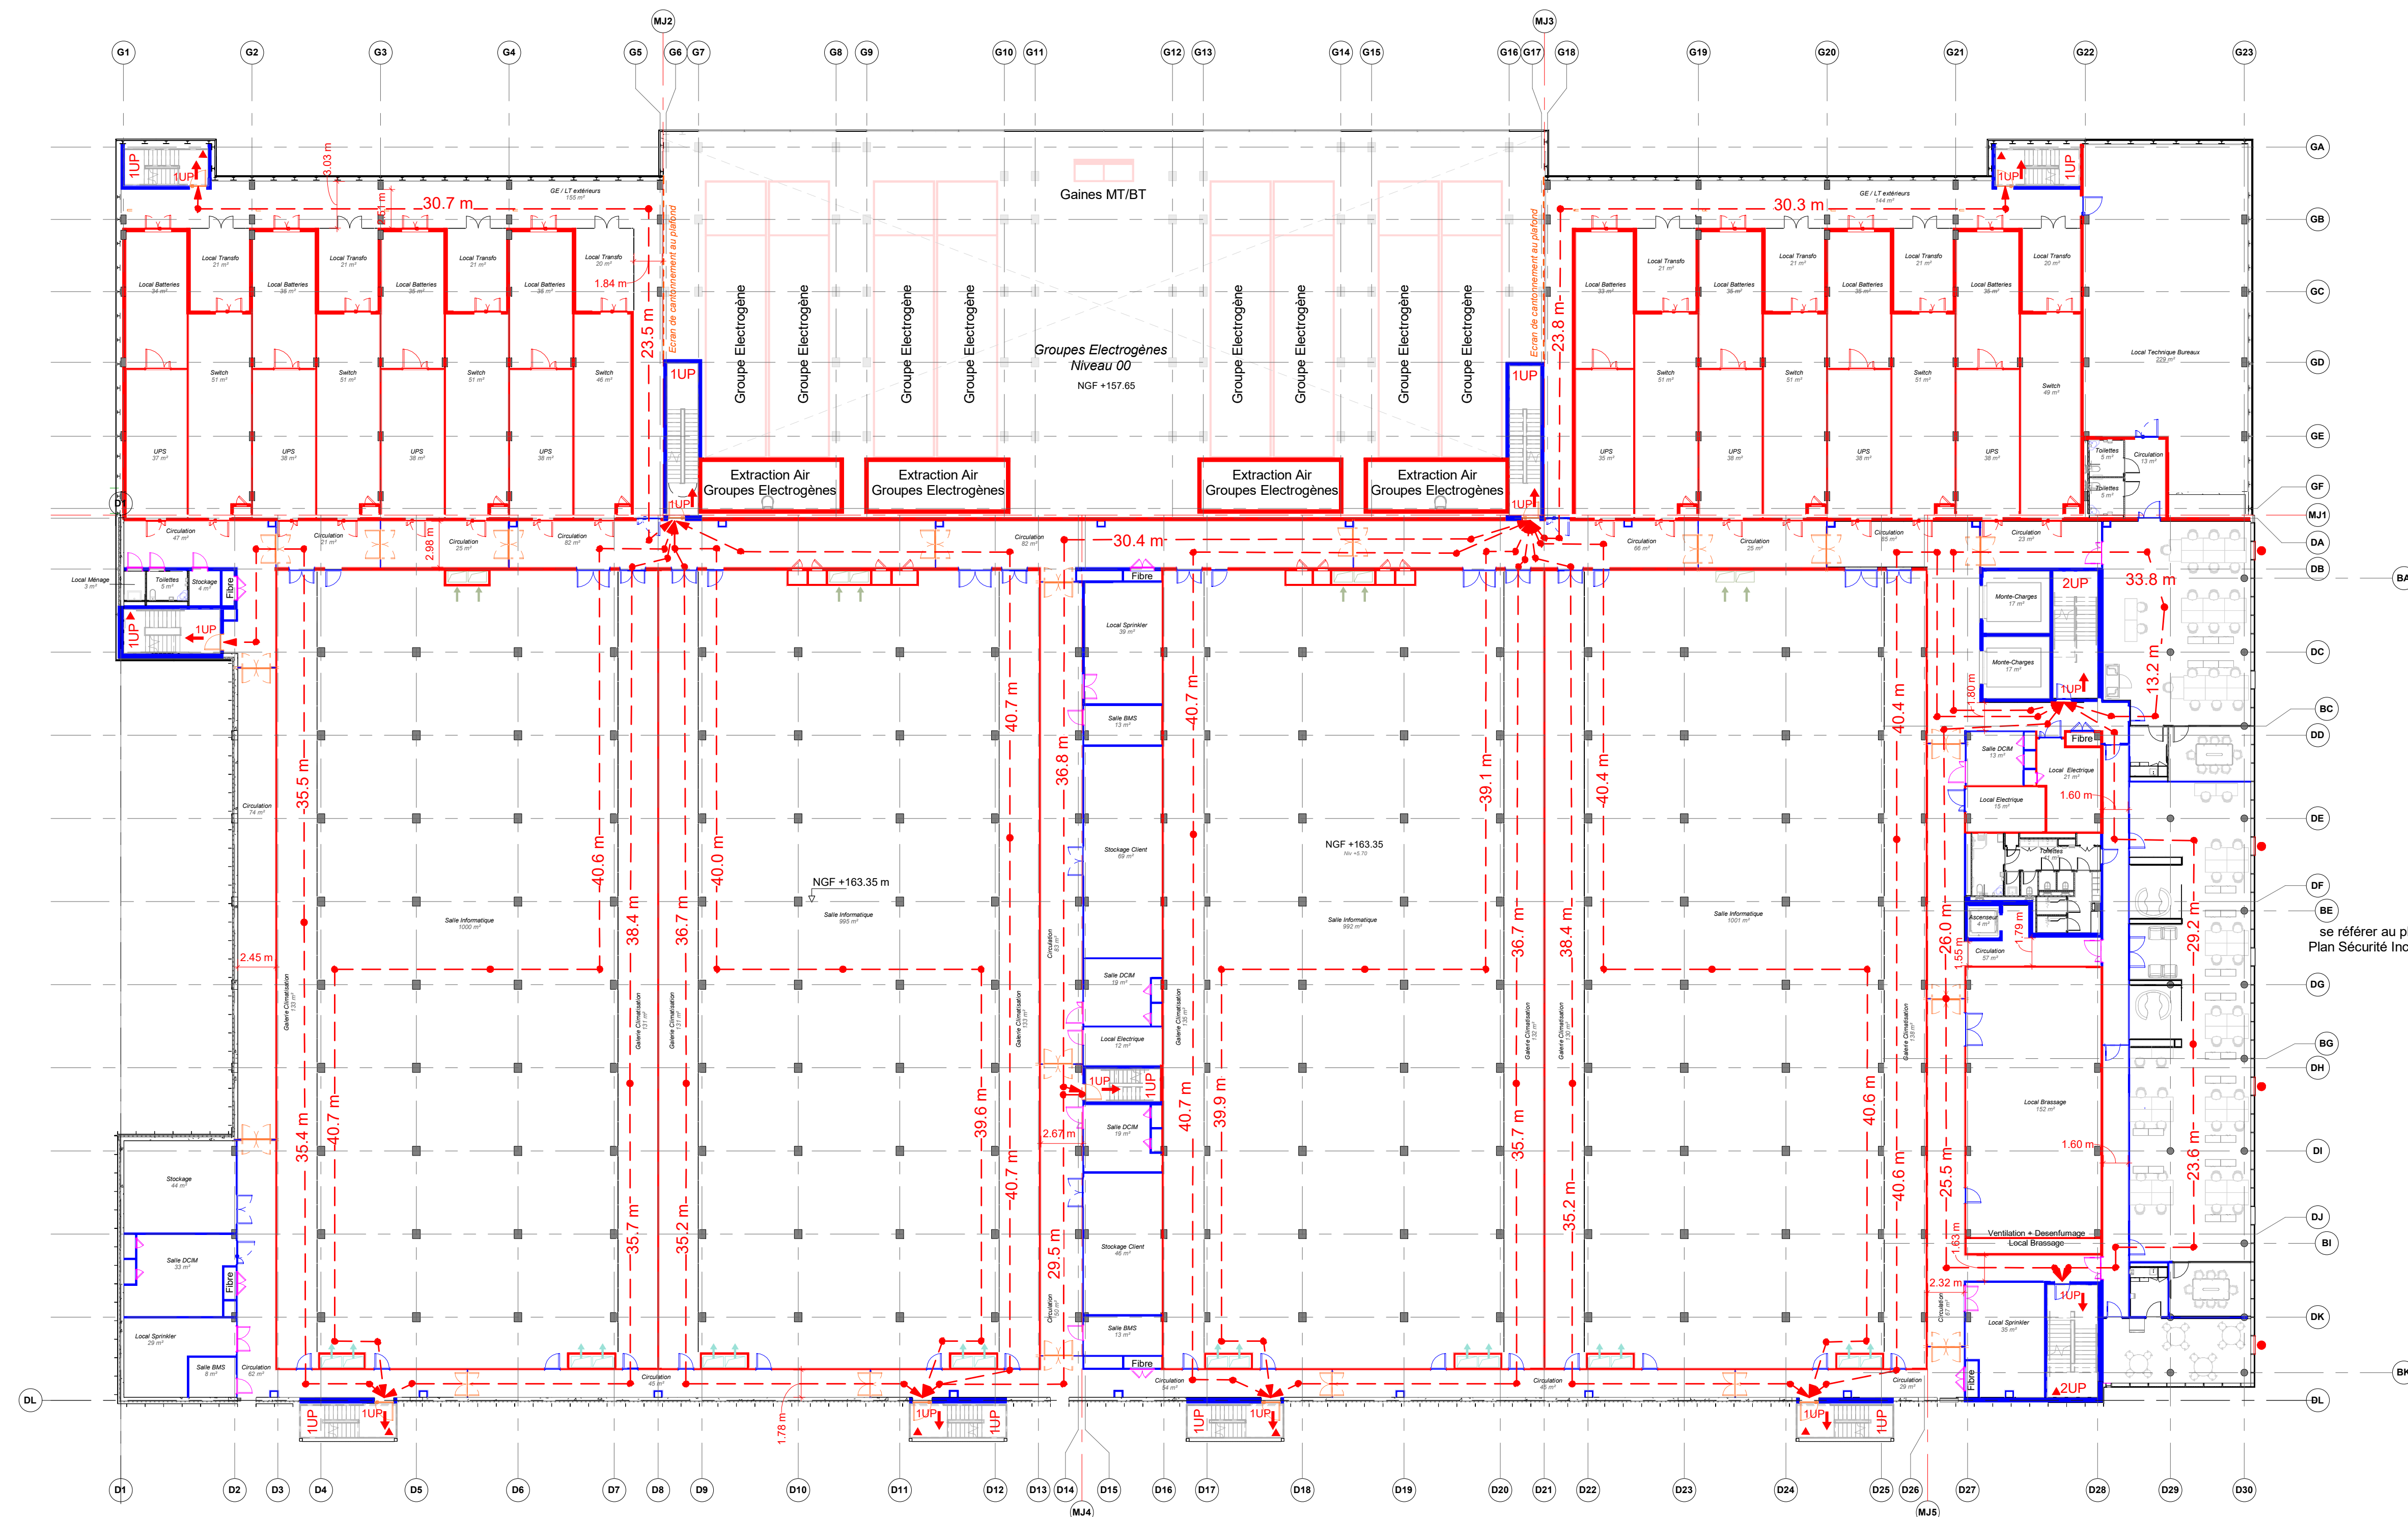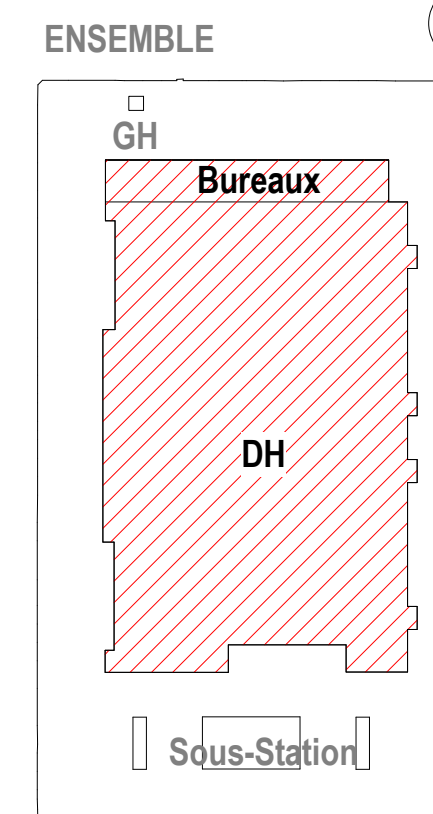

se référer au plan ANN-024
Plan Sécurité Incendie Bureaux

1	Niveau R+1
ANN-021	1 : 250

Demandeur

colt
Data Centre Services

Colt Data Centre Services France
23-27 rue Pierre Valette
92240 Malakoff, France
www.coltdatacentres.net

Project Manager / Cost Manager

 **ARCADIS** 200-216 rue Raymond Losserand
75014 Paris, France
www.arcadis.com

Ingénierie

IMO *ris* 28 rue Diderot
92000 Nanterre, France
www.imo.fr

Arak2010

RB-A 22 rue de Palestro
75002 Paris, France
www.rb-architectes.com

RET MER

Cingénierie
28 rue Diderot
CS40191
92108 Nanterre CEDEX, France
www.cingenierie.fr

Designer MEP

28-30 Warship Street
London, EC2A 2AH
United Kingdom
www.bw-engineering.co.uk

BET Structure

TERRELL Arthur's Mission, 30 Snowfields
London SE1 3SU, United Kingdom
www.terrellgroup.net

Ingénierie Environnementale

 EODD
ingénieurs conseils

Centre Léon Blum
171/173 rue Léon Blum
69100 Villeurbanne, France
www.eodd.fr

Projet
PAR2 - Villebon
Centre de données informatiques

Titre
Plan Sécurité Incendie R+1

Phase
Permis de construire

Discipline	Status
ARCHITECTURE	PC

N° du projet DCS19-240	Echelle @ A1 1 : 250	Revisé
---------------------------	-------------------------	--------

N° du plan

DCS19240 RBA DC B1 01 DR A ANN-021

Projet	Rédacteur	Décomposition Fonctionnelle	Décomposition Spatiale	Niveau	Type	Discipline
--------	-----------	--------------------------------	---------------------------	--------	------	------------

