

KEY / LEGENDE

- 2h Fire rating wall, floor, ceiling and door

Murs, planchers, portes CF2h EI120

1h Fire rating wall, floor, ceiling and door

Murs, planchers, portes CF1h EI60

1/2h Fire rating wall, floor, ceiling and door

Murs, planchers, portes CF1/2h EI30

1/2h Flame-resist doors

Portes PF1/2h

Escape path (Code du travail)

Chemin d'évacuation
- Emergency access window - plan

Baie accessible - plan

Emergency exit


Issue de secours

Emergency exit stairs

Escalier d'évacuation

Dry Riser


Colonne sèche

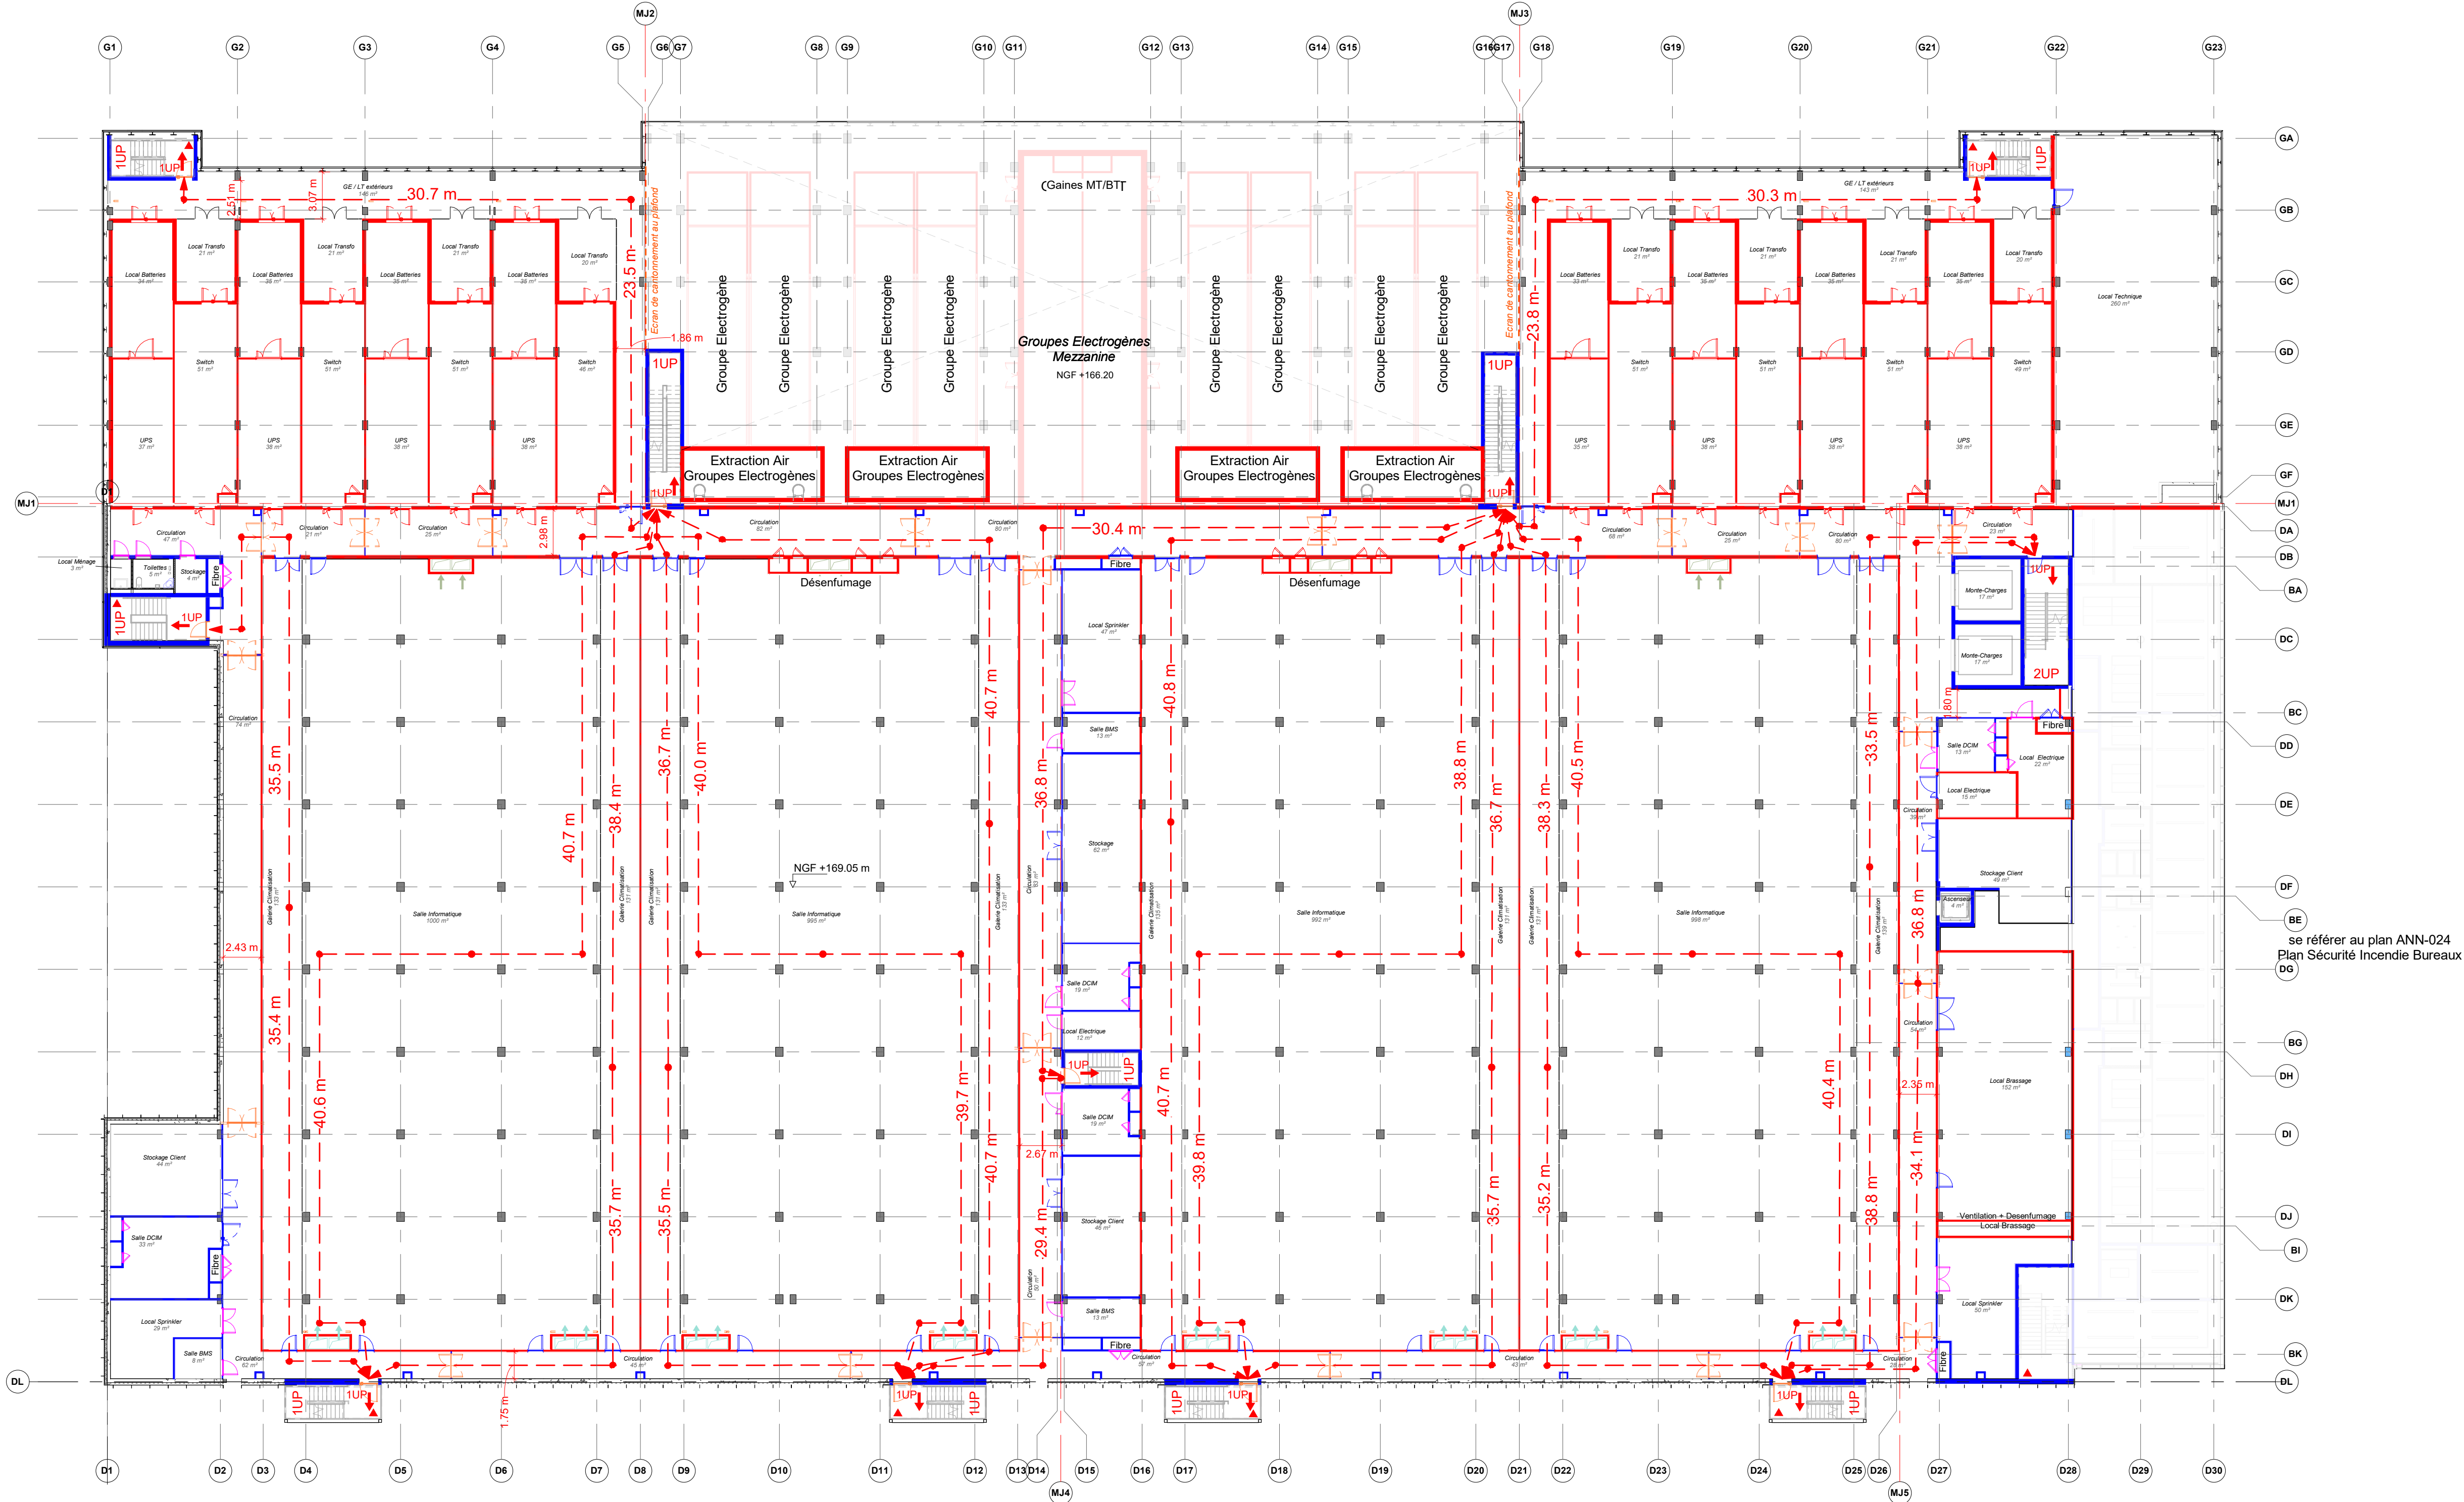

1 Niveau R+2
ANN-023 1 : 250

- Notes générales
- Toute dimension définitive ne peut pas être échelonnée à partir de ce dessin; toutes les mesures doivent être validées sur place.
 - Toute divergence entre dessins et autres documents doit être portée à l'attention de l'ingénieur.
 - Ce dessin n'est pas un dessin d'exécution. Il est responsable de l'entrepreneur de réaliser les dessins finaux coordonnés d'exécution.
 - Le contenu de ce dessin doit être lu avec l'ensemble des révisions actuelles des dessins d'architecture, de génie civil, de structures, de mécaniques, d'électrotechnique, de sécurité et de télécommunications, ainsi qu'avec toutes les coupes pertinentes.
 - La hauteur relative en élévation, coupe et toiture est calculée par rapport à la référence du niveau du terrain naturel (TN) NGF +157.30 m.

Plan de repérage

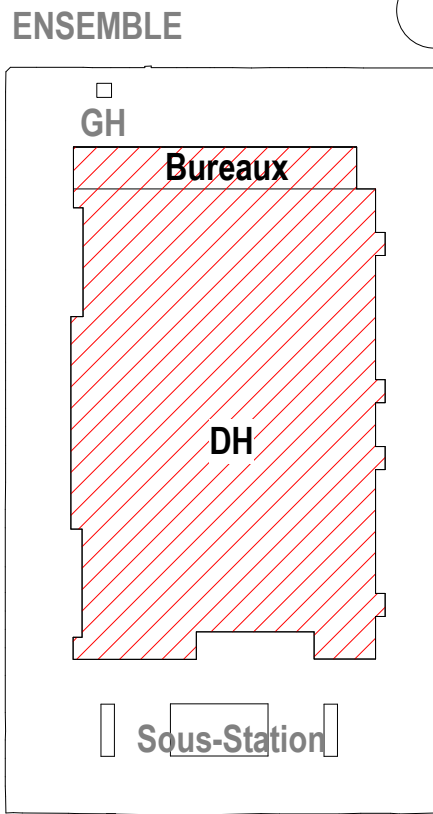

- Demandeur
colt
Data Centre Services
Colt Data Centre Services France
23-27 rue Pierre Viallet
92240 Malmaison, France
www.coltdatacentres.net
- Project Manager / Cost Manager
ARCADIS
200-216 rue Raymond Losserand
75014 Paris, France
www.arcadis.com
- Ingénierie
IMOGIS
28 rue Diderot
92020 Nanterre, France
www.imogis.fr
- Architecte
RB-A
22 rue de Palestro
75002 Paris, France
www.rb-architectes.com
- BET MEP
Ingénierie
28 rue Diderot
CS40191
92109 Nanterre CEDEX, France
www.ccsingenierie.fr
- Designer MEP
&
28-30 Workshop Street
London, EC2A 2AH
United Kingdom
www.baw-engineering.com
- BET Structure
TERRELL
Arthur's Mission, 30 Snowfields
London SE1 3SU, United Kingdom
www.terrellgroup.net
- Ingénierie Environnementale
EODD
ingénieurs conseils
Centre Léon Blum
171173 rue Léon Blum
69100 Villeurbanne, France
www.eodd.fr

Projet	
PAR2 - Villebon	
Centre de données informatiques	
Titre	
Plan Sécurité Incendie R+2	
Phase	
Permis de construire	
Discipline	
ARCHITECTURE	
Status	
PC	
N° du projet	
DCS19-240	
Echelle @ A1	
1 : 250	
Revision	
N° du plan	
DCS19240 RBA DC B1 02 DR A ANN-023	
Projet - Révisé - Supplément - Développé - Nouveau - Type - Discipline - Numéro	
Fondamentale	