


Notes générales

1. Toute dimension définitive ne peut pas être échelonnée à partir de ce dessin; toutes les mesures doivent être validées sur place.
2. Toute divergence entre dessins et autres documents doit être portée à l'attention de l'ingénieur.
3. Ce dessin n'est pas un dessin d'exécution. Il est responsable de l'entrepreneur de réaliser les dessins finaux coordonnés d'exécution.
4. Le contenu de ce dessin doit être lu avec l'ensemble des révisions actuelles des dessins d'architecture, de génie civil, de structure, de mécanique, d'électricité, de plomberie et de télécommunications, ainsi qu'avec toutes les coupes pertinentes.
5. La hauteur relative en élévation, coupe et toiture est calculée par rapport à la référence du niveau du terrain naturel (TN) NGF +157.35 m.

Plan de repérage

ENSEMBLE

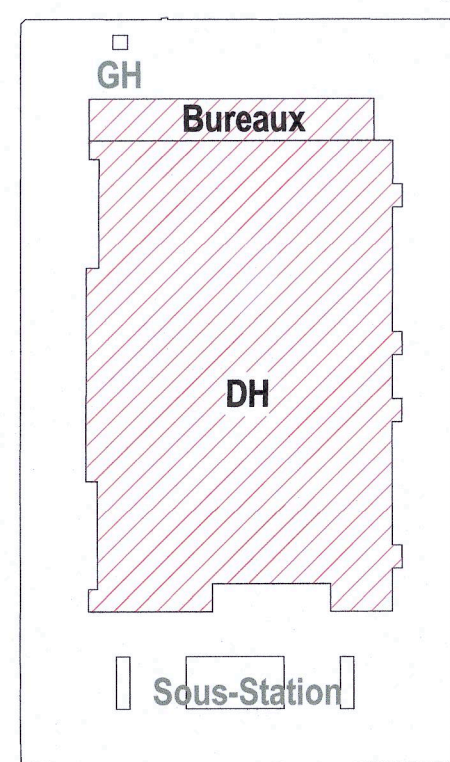


KEY / LEGENDE

- Salle informatique
- GE / LT extérieurs
- Bureaux
- Stockage et local technique
- LT Récupération de Chaleur
- Local Vélos
- Logistique/Livraison
- Sous-station
- Circulation des bureaux
- Circulation horizontale

Circulation Verticale

- Circulation verticale - Ascenseurs, monte-charges
- Circulation verticale Escaliers intérieurs
- Circulation verticale Escaliers de secours ouverts
- Circulation verticale Escaliers locaux techniques

UPS : Alimentation sans interruption

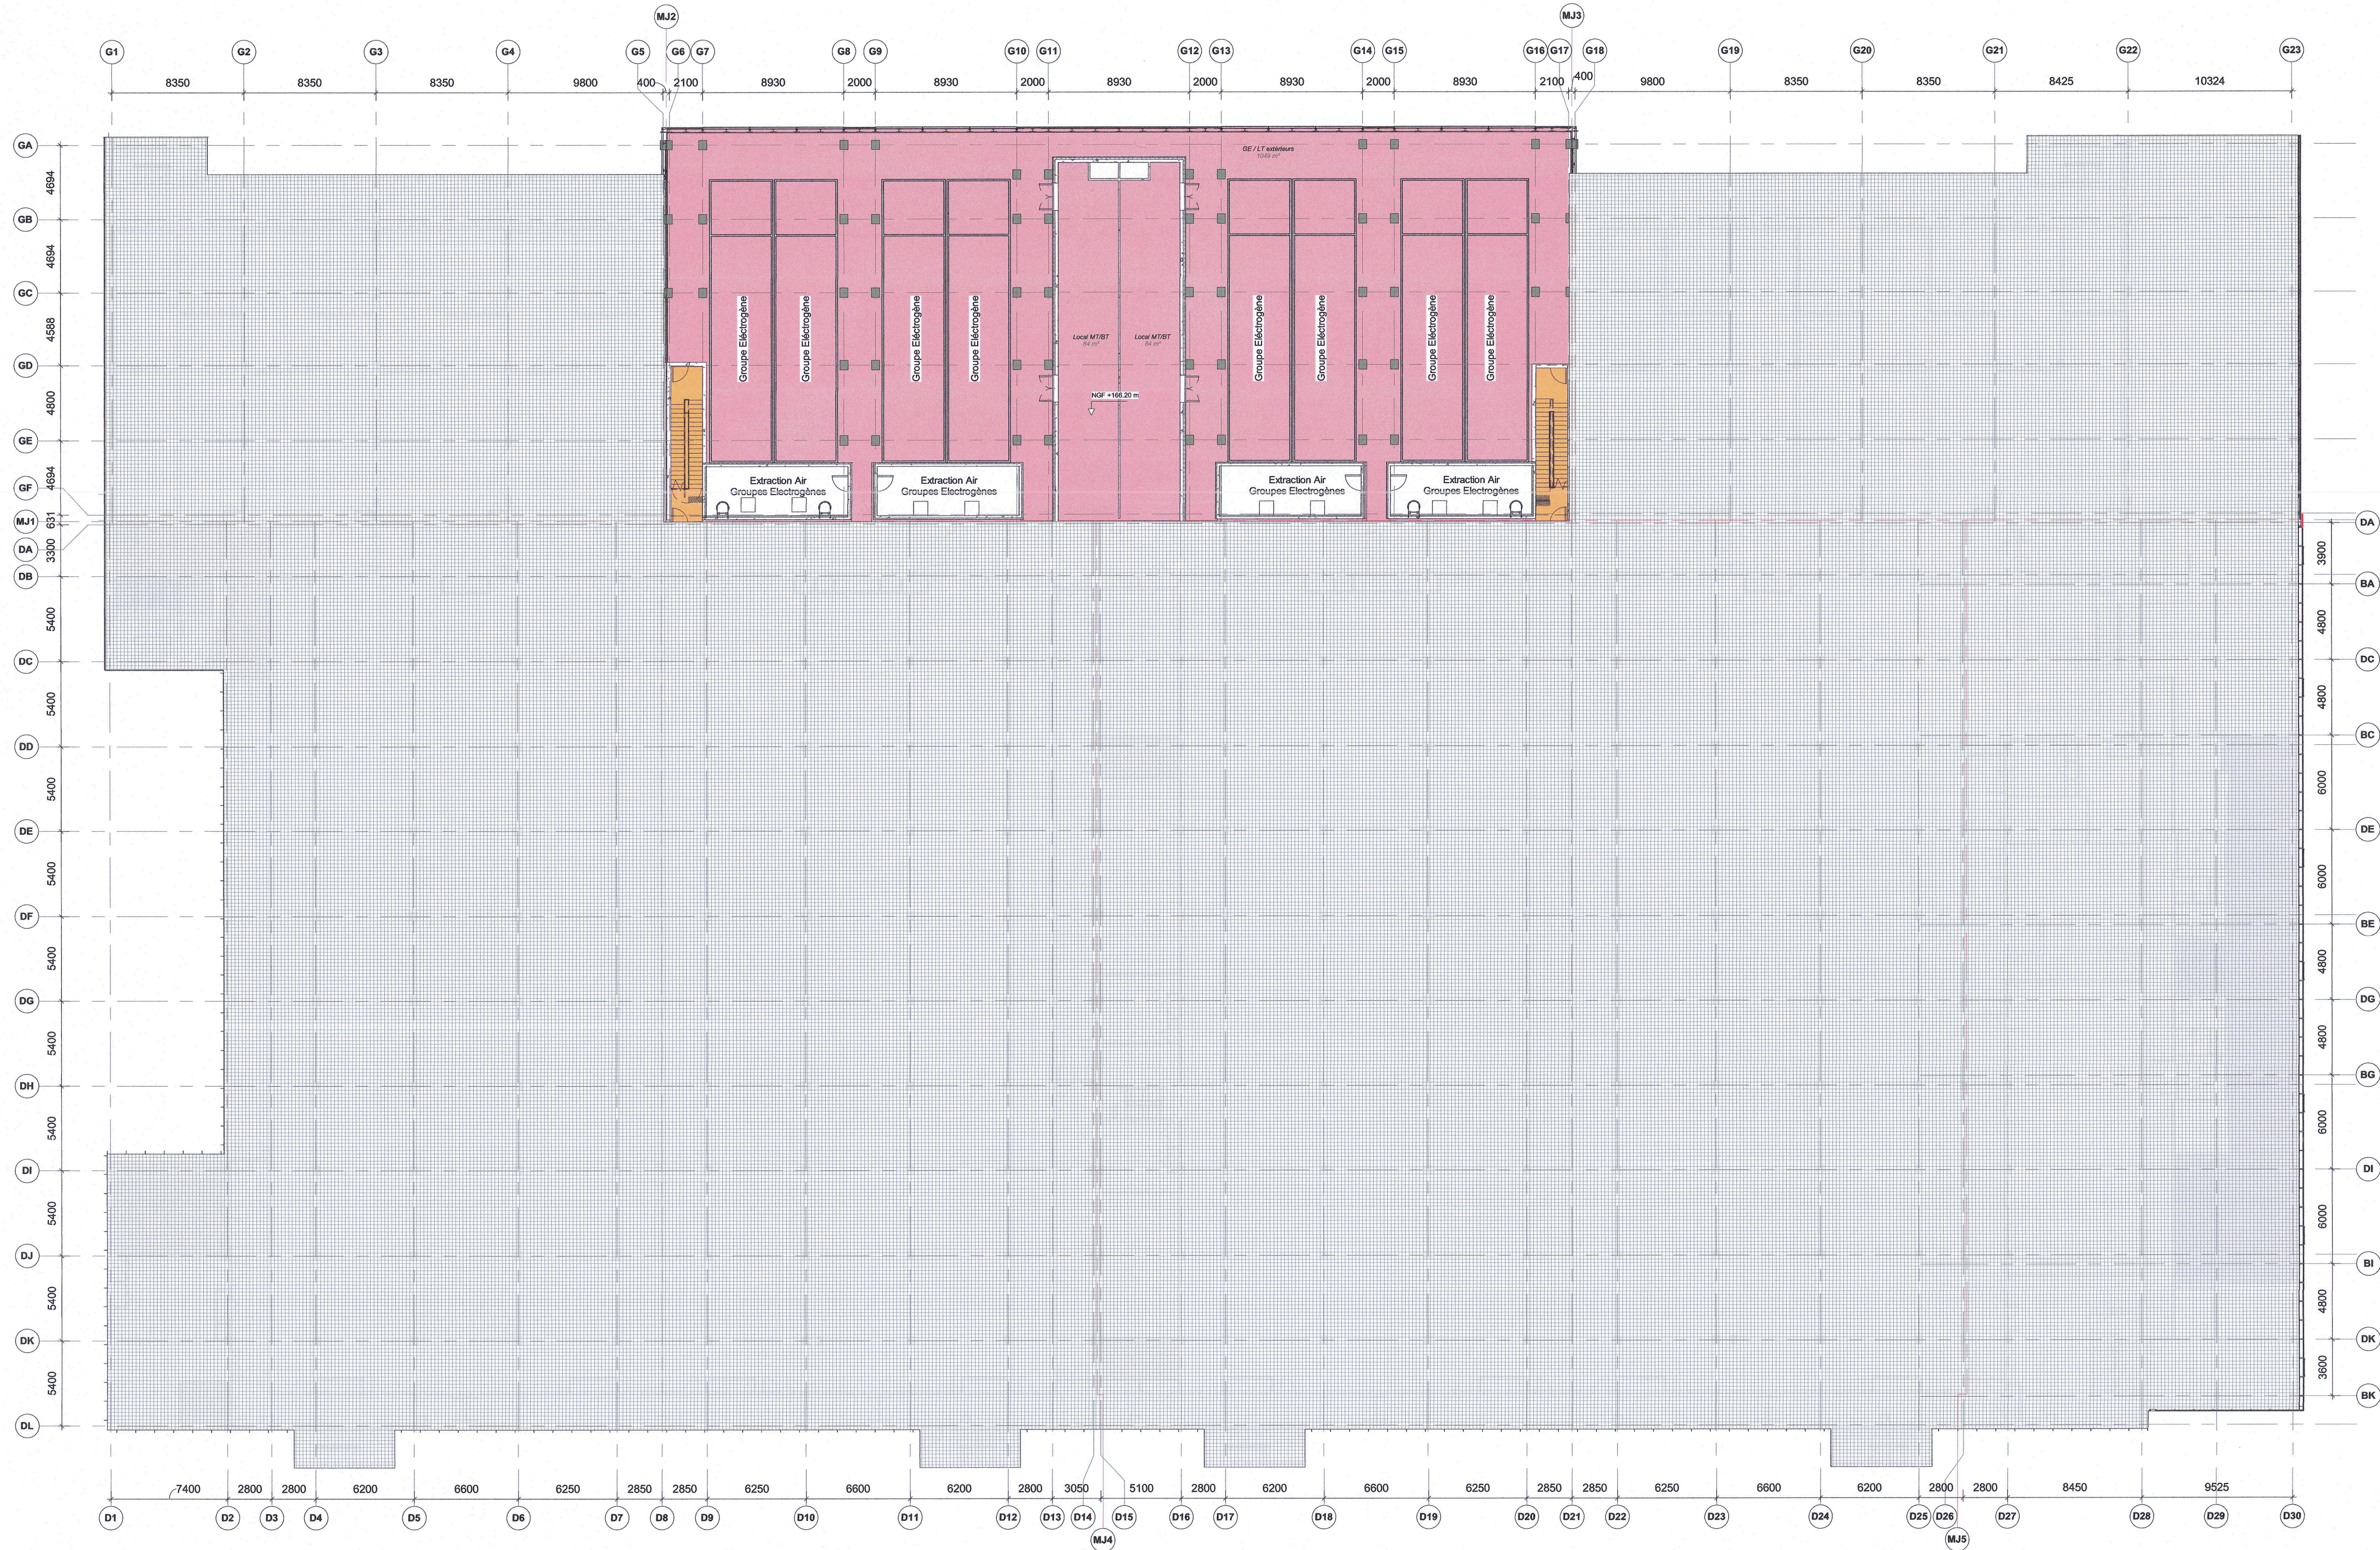

Colt Data Centre Services France
15, avenue du Cap Horn
94011 Paris
N° SIRET 524 575 00 016
www.coltdatacentres.net

REID BENJAMIN ARCHITECTES
22 rue de Palestro 75002 PARIS
01 41 94 30
www.reidbenjamin.com
SARL D'ARCHITECTURE SIRET 492 250 250 0000 - ORDRE 61026

Demandeur

colt
Data Centre Services

Colt Data Centre Services France
23-27 rue Pierre Valette
92240 Malmaison, France
www.coltdatacentres.net

Project Manager / Cost Manager

ARCADIS

200-216 rue Raymond Losserand
75014 Paris, France
www.arcadis.com

Ingénierie

IMOGIS

28 rue Didot
92000 Nanterre, France
www.imogis.fr

Architecte

RB.A

22 rue de Palestro
75002 Paris, France
www.rb-architectes.com

BET MEP

ingénierie

28 rue Didot
CS40191
92100 Nanterre CEDEX, France
www.cdingenierie.fr

Designer MEP

&

28-30 Worship Street
London, EC2A 2AH
United Kingdom
www.baw-engineering.com

BET Structure

TERRELL

Arthur's Mission, 30 Snowfields
London SE1 3SU, United Kingdom
www.terrellgroup.net

Ingénierie Environnementale

EODD

Centre Léon Blum
171173 rue Léon Blum
69100 Villeurbanne, France
www.eodd.fr

Projet

PAR2 - Villebon
Centre de données informatiques

Titre

Plan du projet - Niveau Mezzanine

Phase

Permis de construire

Discipline
ARCHITECTURAL

Status
PC

N° du projet
DCS19-240

Echelle @ A1
1 : 250

Revision

N° du plan

DCS19240 RBA DC B1 M1 DR A ANN-012

Projet - Niveau - Fonctionnelle - Discipline - Numéro