


	2h Fire rating wall, floor, ceiling and door Murs, planchers, portes CF2h EI120		Emergency access window - plan Baie accessible - plan
	1h Fire rating wall, floor, ceiling and door Murs, planchers, portes CF1h EI60		Emergency exit Issue de secours
	1/2h Fire rating wall, floor, ceiling and door Murs, planchers, portes CF1/2h EI30		Emergency exit stairs Escalier d'évacuation
	1/2h Flame-resist doors Portes PF1/2h		Dry Riser Colonne sèche
	Escape path (Code du travail) Chemin d'évacuation		

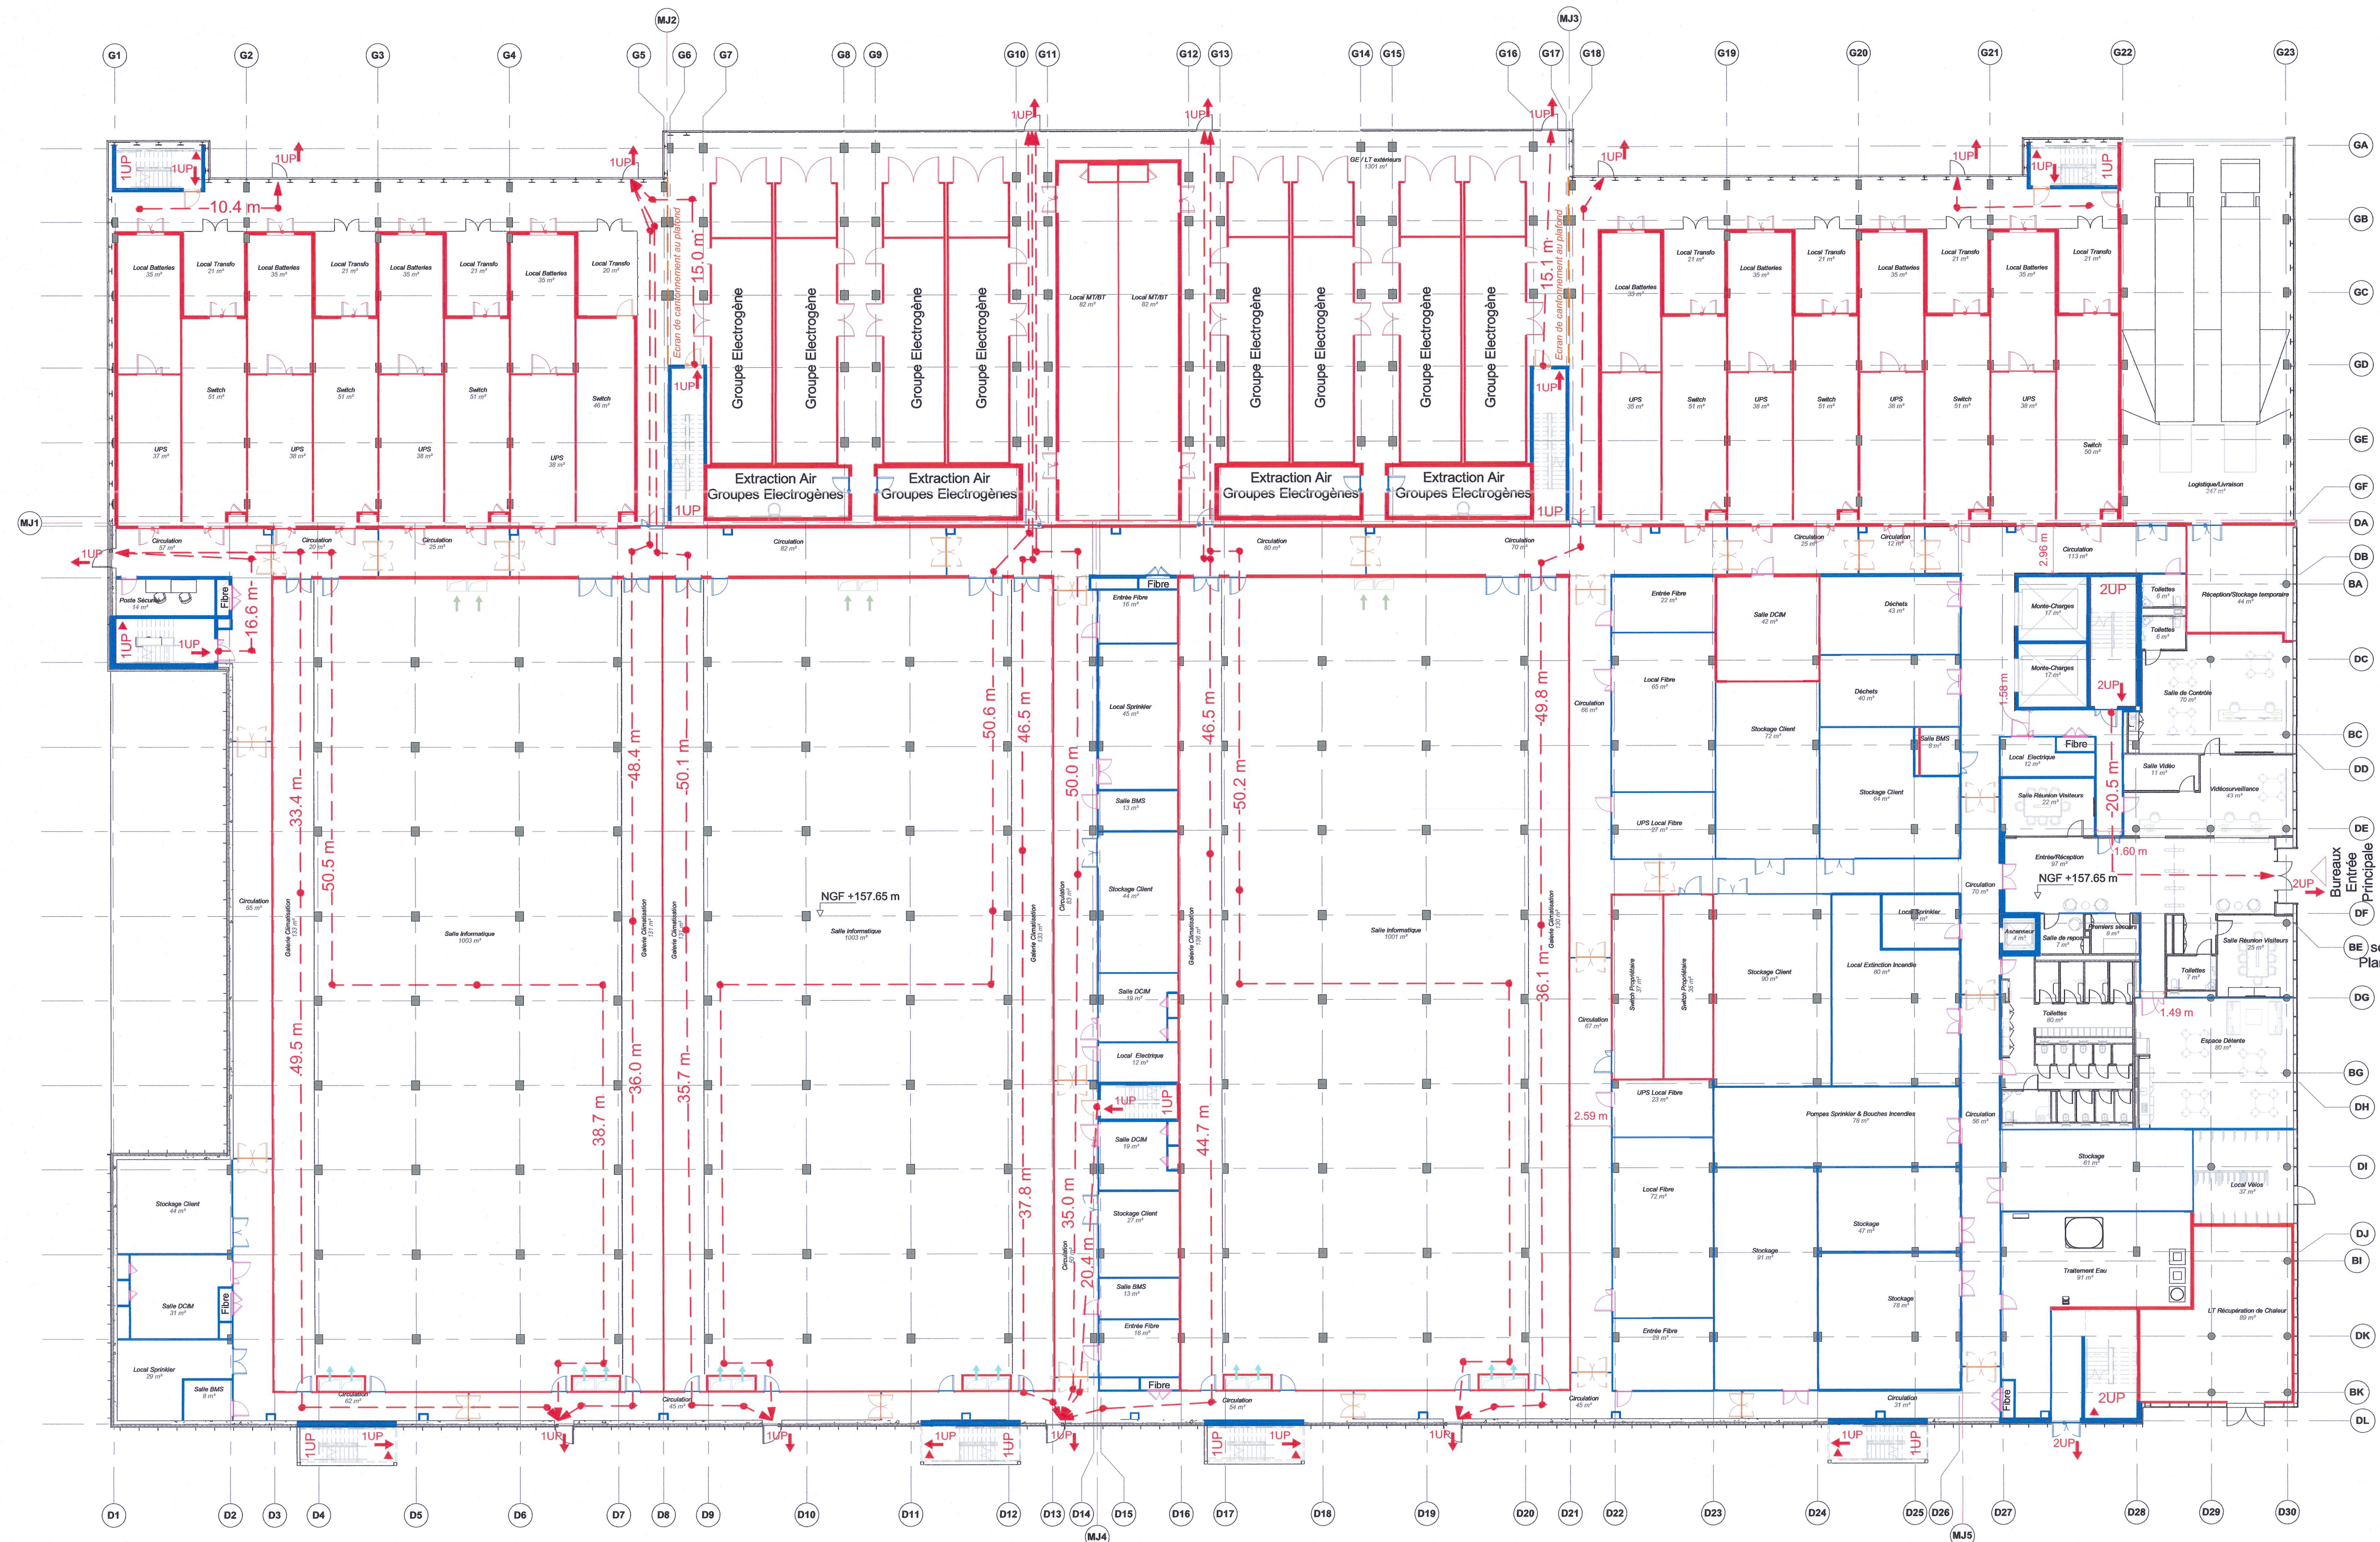

1	Niveau RDC
ANN-020	1 : 250

REID BREWIN ARCHITECTES
22 rue de Palestro 75002 PARIS
T. 01 40 41 94 30
www.rb-architectes.com
SARL D'ARCHITECTURE SIRET 492 266 325 00033 - ORDRE S11205

Colt Data Center Services France
15, avenue du Cap Horn
94 940 Les Ulis
N° Siret : 923 034 575 00 016
www.coltdatacentres.net

N° Siret 822 034 575 00 016
www.colldatacentres.net

Projet
PAR2 - Villebon
Centre de données informatiques

Titre
Plan Sécurité Incendie RDC


01 40 41 94 30
www.tb-architectes.com
SARL D'ARCHITECTURE SIRET 492 266 525 00033 - ORDRE S11205

Discipline ARCHITECTURE		Status PC
N° du projet DCS19-240	Echelle @ A1 1 : 250	Revision
N° du plan DCS19240 RBA DC B1 00 DR A ANN-020		
Profil — Ressource — Description — Description — Notes — Type — Discipline — Numéro		

Notes générales

1. Toute dimension définitive ne peut pas être échelonnée à partir de ce dessin; toutes les mesures doivent être validées sur place.
2. Le dessin est destiné à servir de référence et des autres documents du lot portée à l'attention de l'ingénieur. Ce dessin n'est pas un dessin d'exécution. Il est responsable de l'entrepreneur de réaliser les dessins finales coordonnées d'exécution.
3. Le contenu de ce dessin doit être lu avec l'ensemble des révisions actuelles des dessins d'architecture, de génie civil, de structure, de mécanique, d'électricité, de sécurité et de télécommunications, ainsi qu'avec toutes les coupes pertinentes.
4. La hauteur relative en élévation, coupe et toiture est calculée par rapport à la référence du niveau du terrain naturel (TN) NGF +157.35m.

Plan de repérage

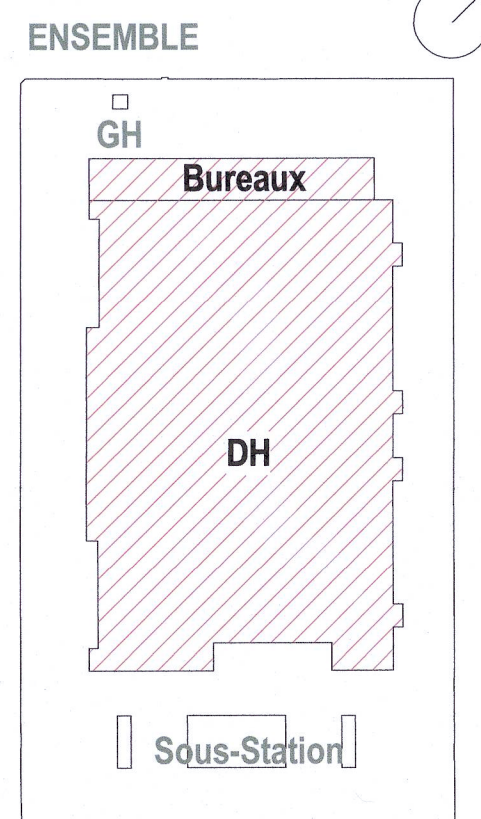

demandeur

colt
Data Centre Services
23-27 rue Pierre Valette
92240 Malakoff, France
www.coltservices.net

Project Manager / Cost Manager

ARCADIS
200-216 rue Raymond Losserand
75014 Paris, France
www.arcadis.fr

ingénierie

IMCris
28 rue Diderot
92000 Nanterre, France
www.imcgris.fr

Architecte

RB.A
22 rue de Paléstra
75002 Paris, France
www.rb-architectes.com

BET MEP

c ingénierie
28 rue Diderot
CS40191
92108 Nanterre CEDEX, France
www.ccingenierie.fr

Designer MEP

&
28-30 Wimpish Street
London, EC2A 2AH
United Kingdom
www.bw-engineering.com

BET Structure

TERRELL
Arthur's Mission, 30 Snowfields
London SE1 3SU, United Kingdom
www.terrellgroup.net

Ingénierie Environnementale

EOOD
ingénieries conseils
Centre Léon Blum
171173 rue Léon Blum
69103 Villeurbanne, France
www.eood.fr

Accepted: 24/02/2004 14:48:54
 Anticancer Drugs 2005; 16:240 - PAB2 - Withers 1 + 2 0. www.atc-press.com/ATC/PAB2/PAB2_A-00013.PDF ref