


KEY / LEGENDE

- 2h Fire rating wall, floor, ceiling and door
Murs, planchers, portes CF2h EI120
- 1h Fire rating wall, floor, ceiling and door
Murs, planchers, portes CF1h EI60
- 1/2h Fire rating wall, floor, ceiling and door
Murs, planchers, portes CF1/2h EI30
- 1/2h Flame-resist doors
Portes PF1/2h
- Escape path (Code du travail)
Chemin d'évacuation
- Emergency access window - plan
Bale accessible - plan
- Emergency exit
Issue de secours
- Emergency exit stairs
Escalier d'évacuation
- Dry Riser
Colonne sèche

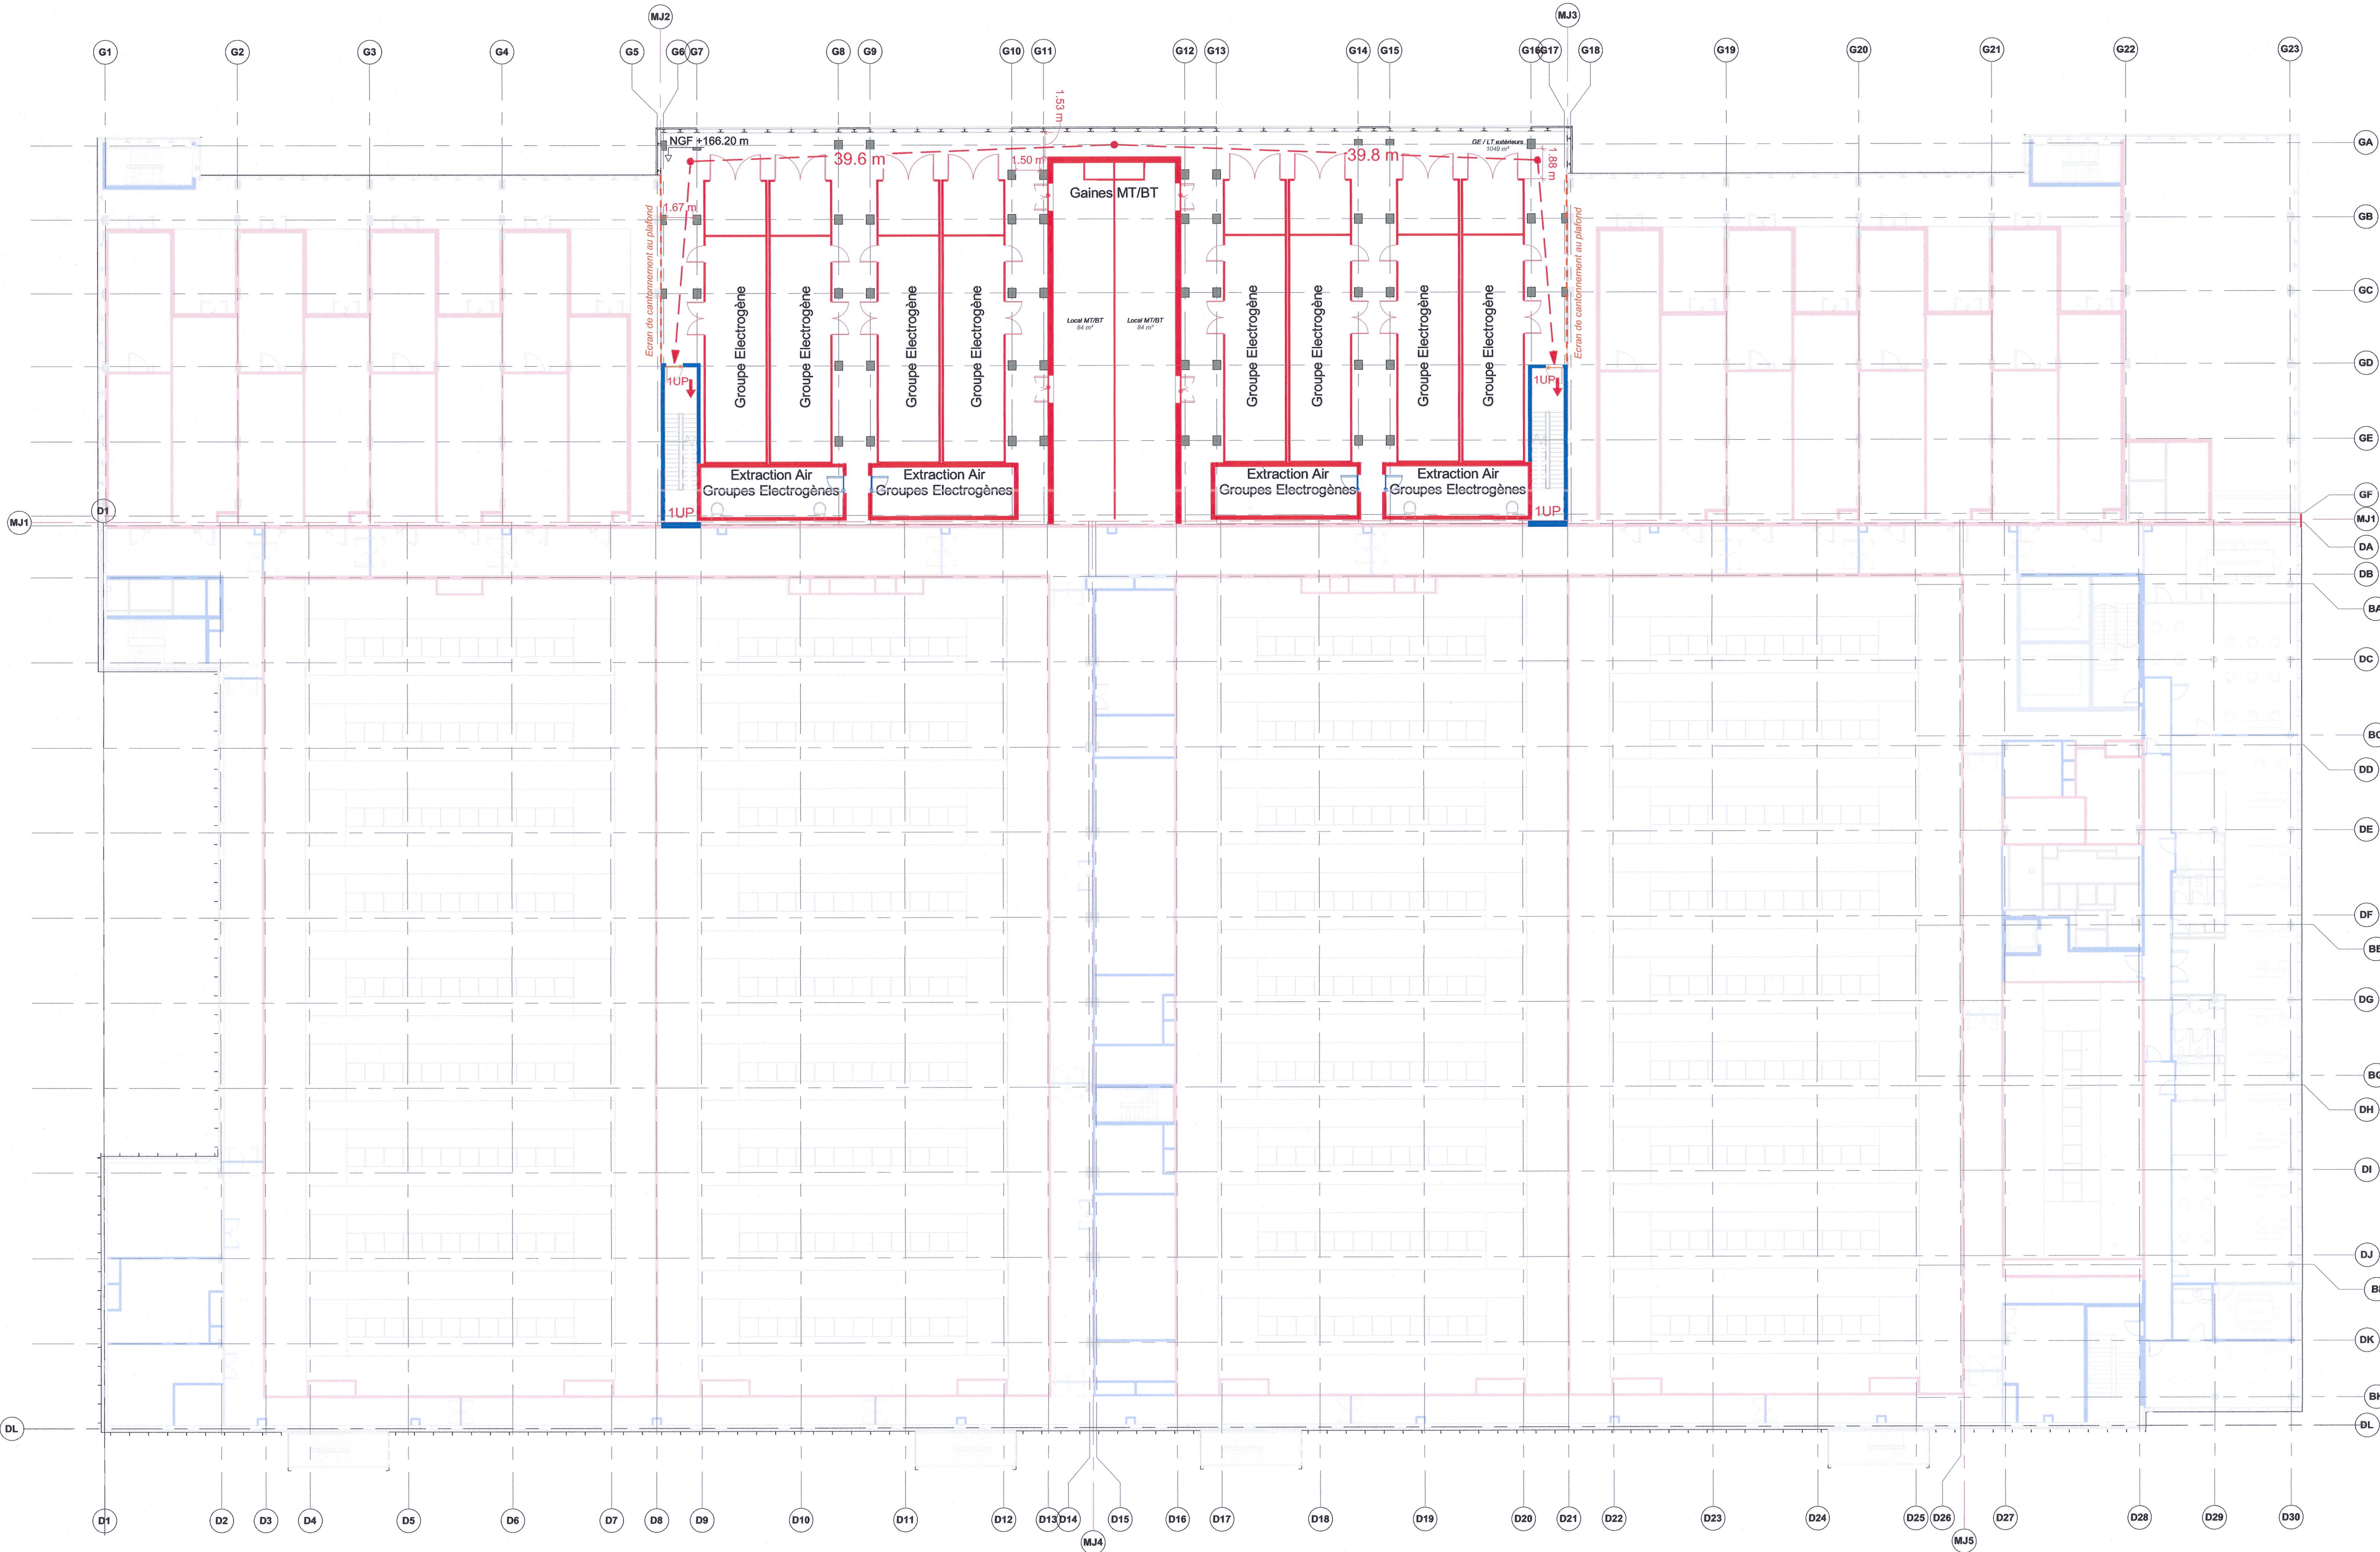

1 Niveau Mezzanine R+1
ANN-022 1 : 250


Colt Data Center Services FRANCE
15, avenue du Cap Horn
75002 PARIS
N° SIRET 511 20 00 016
www.coltdatascv.fr

REID BROWN ARCHITECTES
22 rue de Palestro 75002 PARIS
N° SIRET 511 20 00 016
www.rb-architectes.com
SARL D'ARCHITECTURE SIRET 492 295 025 02033 - CREER 511205

Notes générales

- Toute dimension définitive ne peut pas être échelonnée à partir de ce dessin; toutes les mesures doivent être validées sur place.
- Toute divergence entre dessins et autres documents doit être portée à l'attention de l'ingénieur.
- Ce dessin n'est pas un dessin d'exécution. Il est responsable de l'entrepreneur de réaliser les dessins finaux coordonnés d'exécution.
- Le contenu de ce dessin doit être lu avec l'ensemble des révisions actuelles des dessins d'architecture, de génie civil, de structure, de mécanique, d'électricité, de sécurité et de télécommunications, ainsi qu'avec toutes les coupes pertinentes.
- La hauteur relative en élévation, coupe et toiture est calculée par rapport à la référence du niveau du terrain naturel (TN) NGF +167.35 m.

Plan de repérage

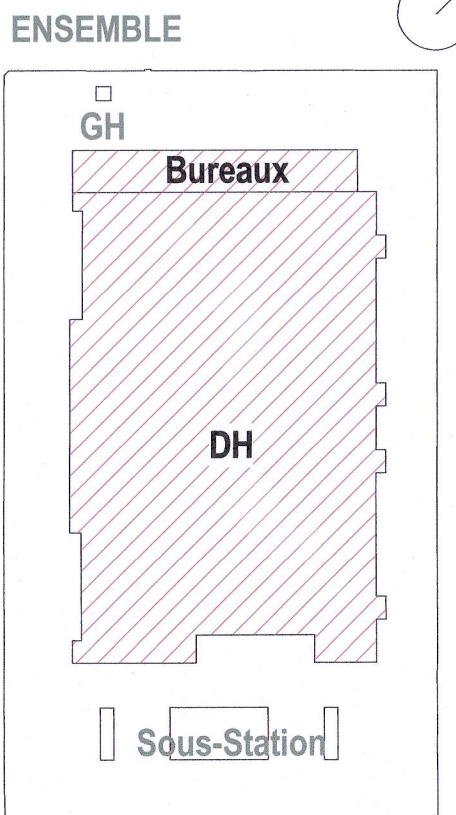

Demandeur	colt Data Centre Services	Colt Data Centre Services France 23-27 rue Pierre Vialatte 92240 Malakoff, France www.coltdatascv.fr
Project Manager / Cost Manager	ARCADIS	200-216 rue Raymond Losserand 75014 Paris, France www.arcadis.com
Ingénierie	IMOGIS	28 rue Didcot 92000 Nanterre, France www.imogis.fr
Architecte	RB-A	22 rue de Palestro 75002 Paris, France www.rb-architectes.com
BET MEP	ingénierie	28 rue Didcot CS40191 92100 Nanterre CEDEX, France www.cingénierie.fr
Designer MEP	&	28-30 Worship Street London, EC2A 2AH United Kingdom www.bw-engineering.com
BET Structure	TERRELL	Arthur's Mission, 30 Snowfields London SE1 3SU, United Kingdom www.terrellgroup.net
Ingénierie Environnementale	EODD	Centre Léon Blum 171173 rue Léon Blum 69100 Villeurbanne, France www.eodd.fr

Projet
PAR2 - Villebon
Centre de données informatiques
Titre
Plan Sécurité Incendie Mezzanine

Phase
Permis de construire

Discipline	Status
ARCHITECTURE	PC
N° du projet	Echelle @ A1
DCS19-240	1 : 250
N° du plan	Revision

DCS19240 RBA DC B1 M1 DR A ANN-022
Projet - Réviser - Documenter - Dimensionner - Réviser - Type - Discipline - Numéro
Fonctionnelle Spéciale