



KEY / LEGENDE

- 2h Fire rating wall, floor, ceiling and door
Murs, planchers, portes CF2h EI120
- 1h Fire rating wall, floor, ceiling and door
Murs, planchers, portes CF1h EI60
- 1/2h Fire rating wall, floor, ceiling and door
Murs, planchers, portes CF1/2h EI30
- 1/2h Flame-resist doors
Portes PF1/2h
- Escape path (Code du travail)
Chemin d'évacuation
- Emergency access window - plan
Baie accessible - plan
- Emergency exit
Issue de secours
- Emergency exit stairs
Escalier d'évacuation
- Dry Riser
Colonne sèche

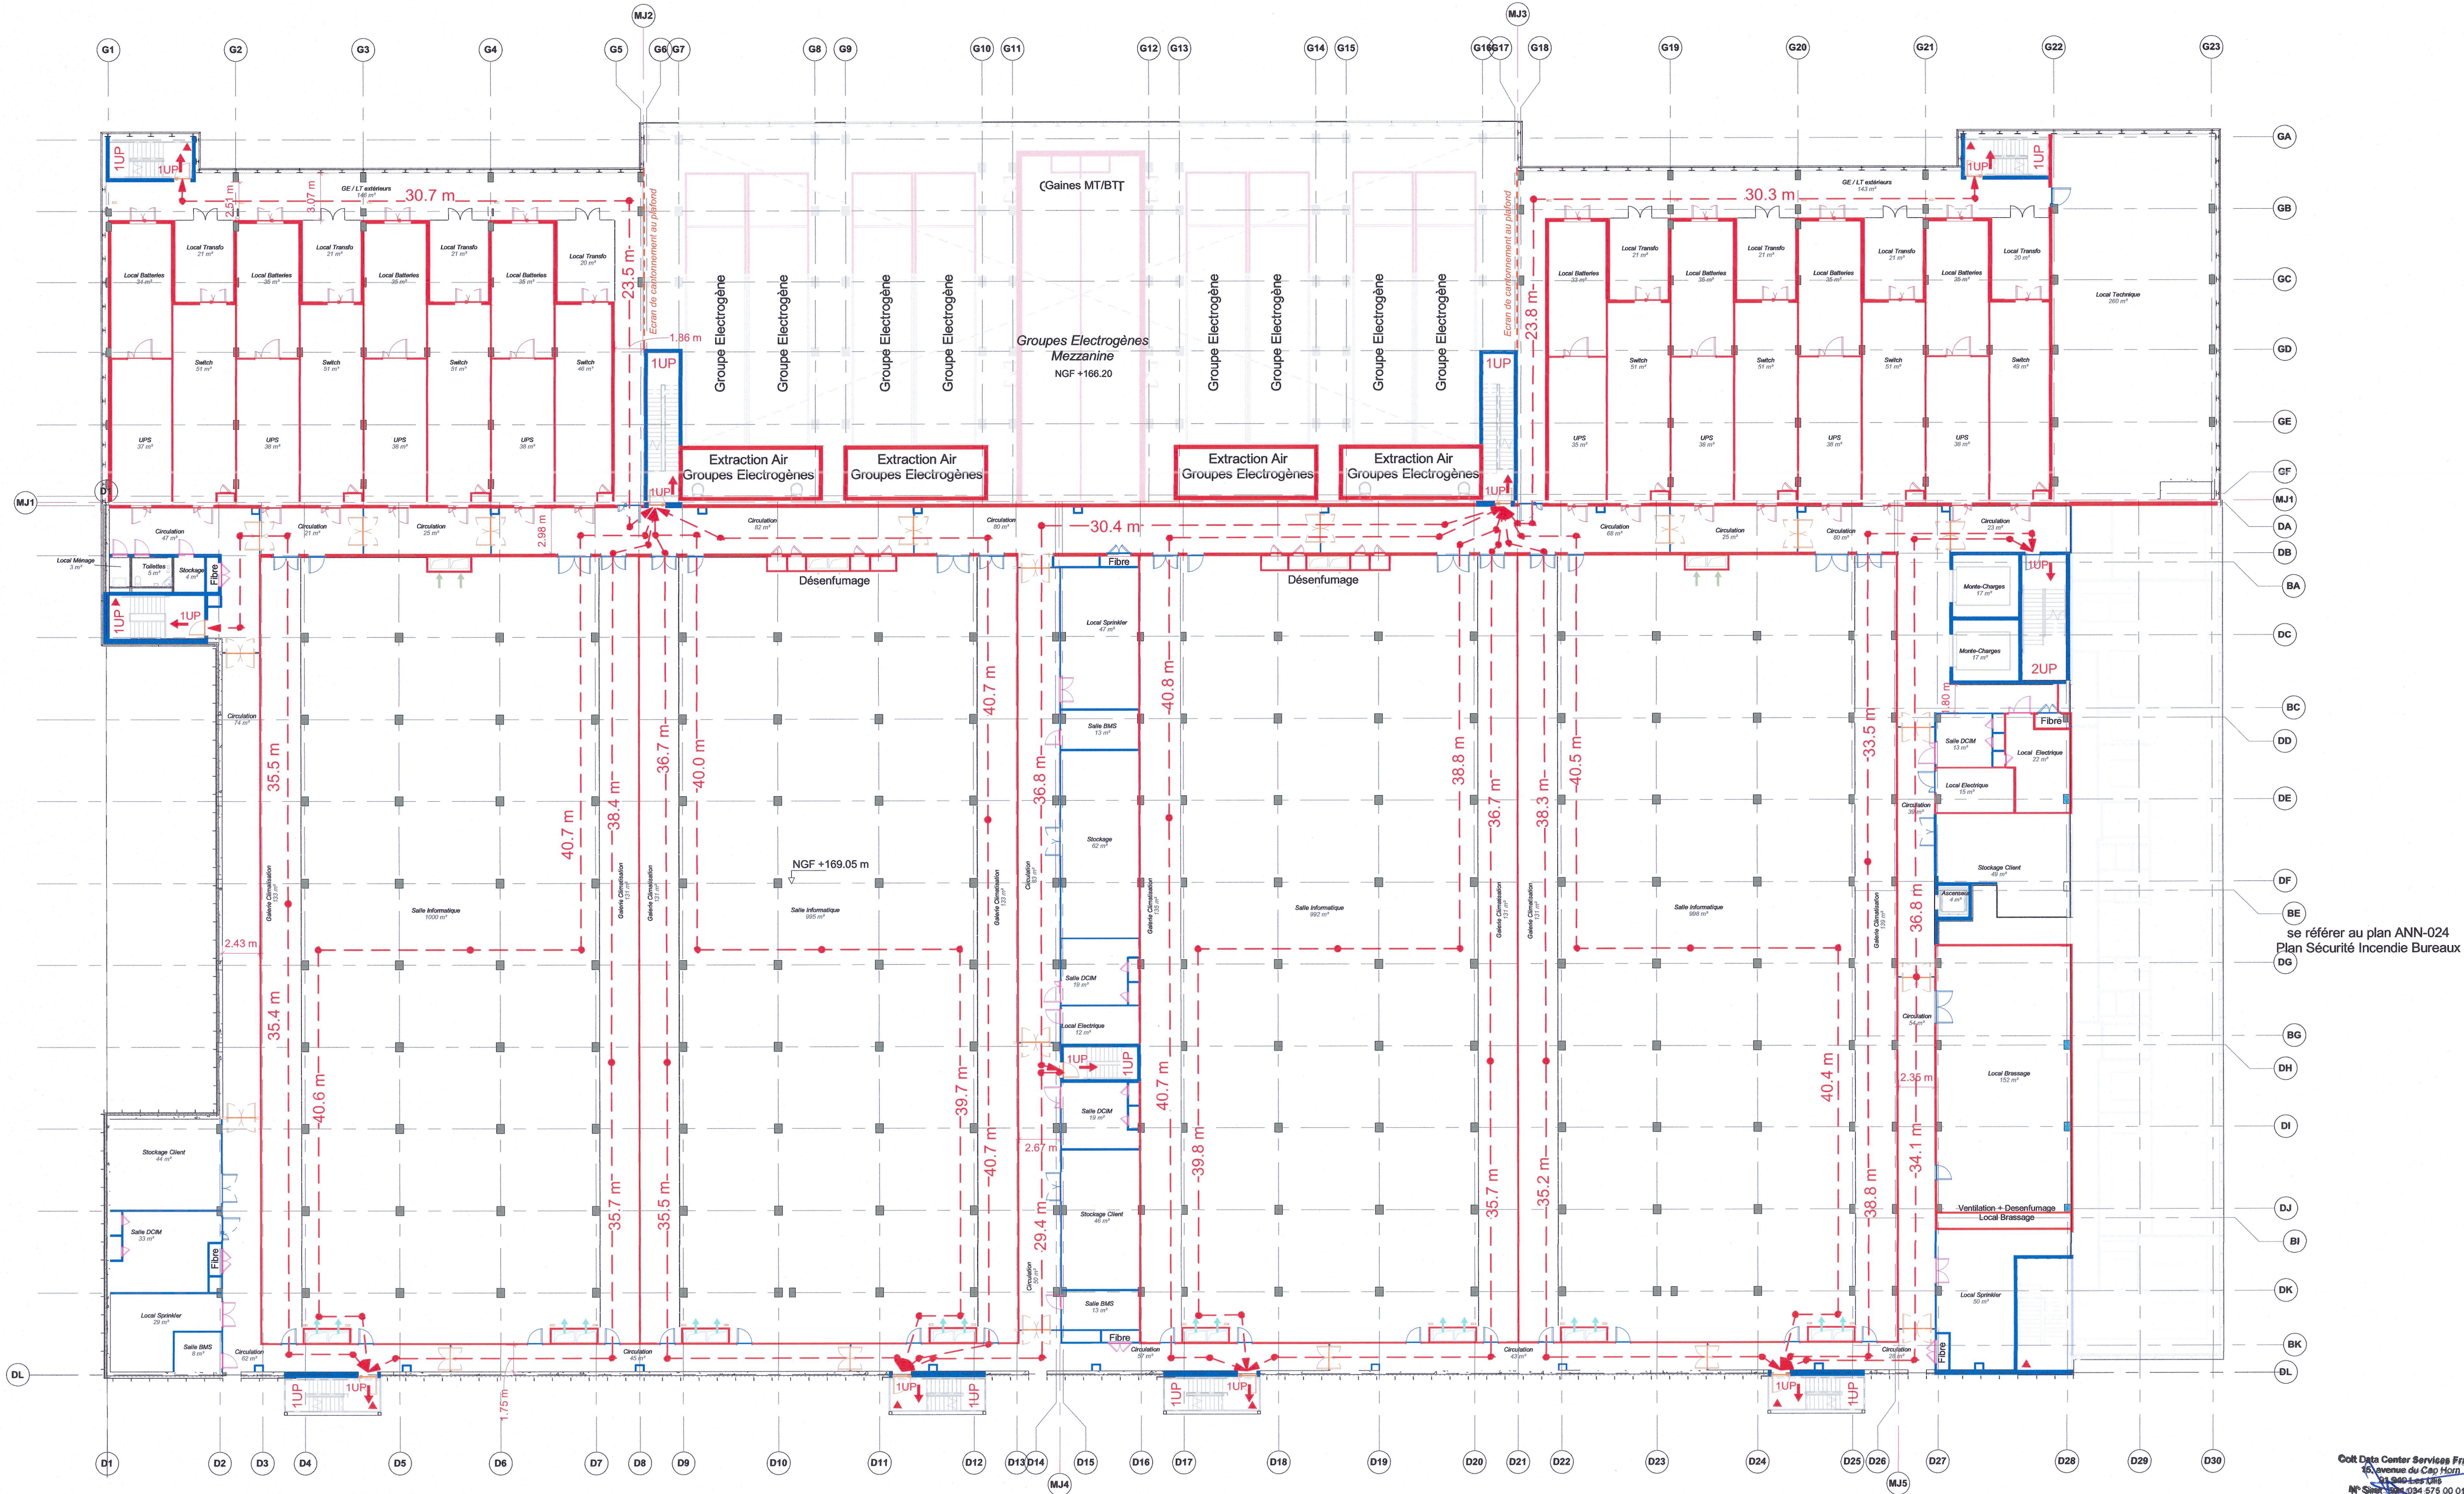

- Notes générales
- Toute dimension définitive ne peut pas être échelonnée à partir de ce dessin; toutes les mesures doivent être validées sur place.
 - Toute divergence entre dessins et autres documents doit être portée à l'attention de l'ingénieur.
 - Ce dessin n'est pas un dessin d'exécution. Il est responsable de l'entrepreneur de réaliser les dessins finaux coordonnés d'exécution.
 - Le contenu de ce dessin doit être lu avec l'ensemble des révisions actuelles des dessins d'architecture, de génie civil, de structure, de mécanique, d'électrique, de sécurité et de télécommunications, ainsi qu'avec toutes les coupes pertinentes.
 - La hauteur relative en élévation, coupe et toiture est calculée par rapport à la référence du niveau du terrain naturel (TN) NGF +151.25 m.

Plan de repérage

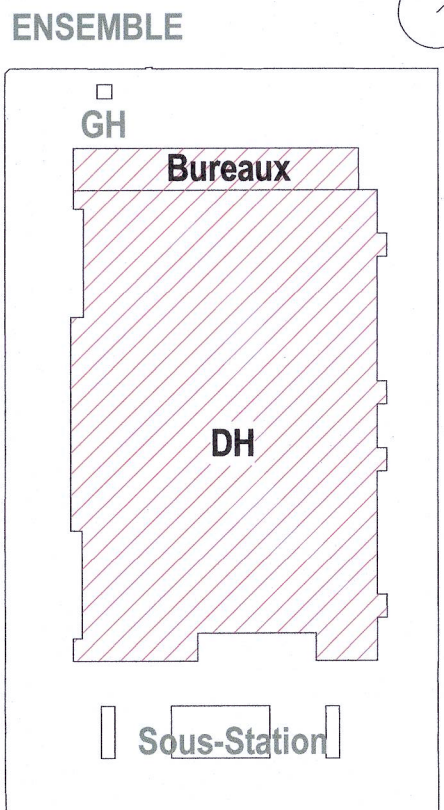

Demandeur
colt
Data Centre Services
23-27 rue Pierre Viala
92240 Malakoff, France
www.coltdatacenters.net

Project Manager / Cost Manager
ARCADIS
200-216 rue Raymond Losserand
75014 Paris, France
www.arcadis.com

Ingenierie
IMOGIS
28 rue Didot
92000 Nanterre, France
www.imogis.fr

Architecte
RB-A
22 rue de Palestro
75002 Paris, France
www.rb-architectes.com

BET MEP
Cingentier
28 rue Didot
CS40191
92108 Nanterre CEDEX, France
www.cingentier.fr

Designer MEP
&
28-30 Worslip Street
London, EC2A 2AH
United Kingdom
www.be-engineering.com

BET Structure
TERRELL
Arthur's Mission, 30 Snowfields
London SE1 1SS, United Kingdom
www.terrellgroup.net

Ingenierie Environnementale
EODD
ingénieurs conseils
Centre Léon Blum
171/173 rue Léon Blum
69100 Villeurbanne, France
www.eodd.fr

Projet
PAR2 - Villebon
Centre de données informatiques

Titre
Plan Sécurité Incendie R+2

Phase
Permis de construire

Discipline	Status
ARCHITECTURE	PC

N° du projet	Echelle @ A1	Revision
DCS19-240	1 : 250	

N° du plan
DCS19240 RBA DC B1 02 DR A ANN-023

Projet - Réacteur - Description - Niveau - Type - Discipline - Nature

1 Niveau R+2
ANN-023 1 : 250

Colt Data Centre Services France
23-27 rue Pierre Viala
92240 Malakoff, France
www.coltdatacenters.net

REID BARN ARCHITECTES
22 rue de Palestro 75002 PARIS
Tél : 01 41 94 30
www.reidbarn-architectes.com
SARL D'ARCHITECTURE CHET 432 231 225 0000 - ORFÈRE 511205