


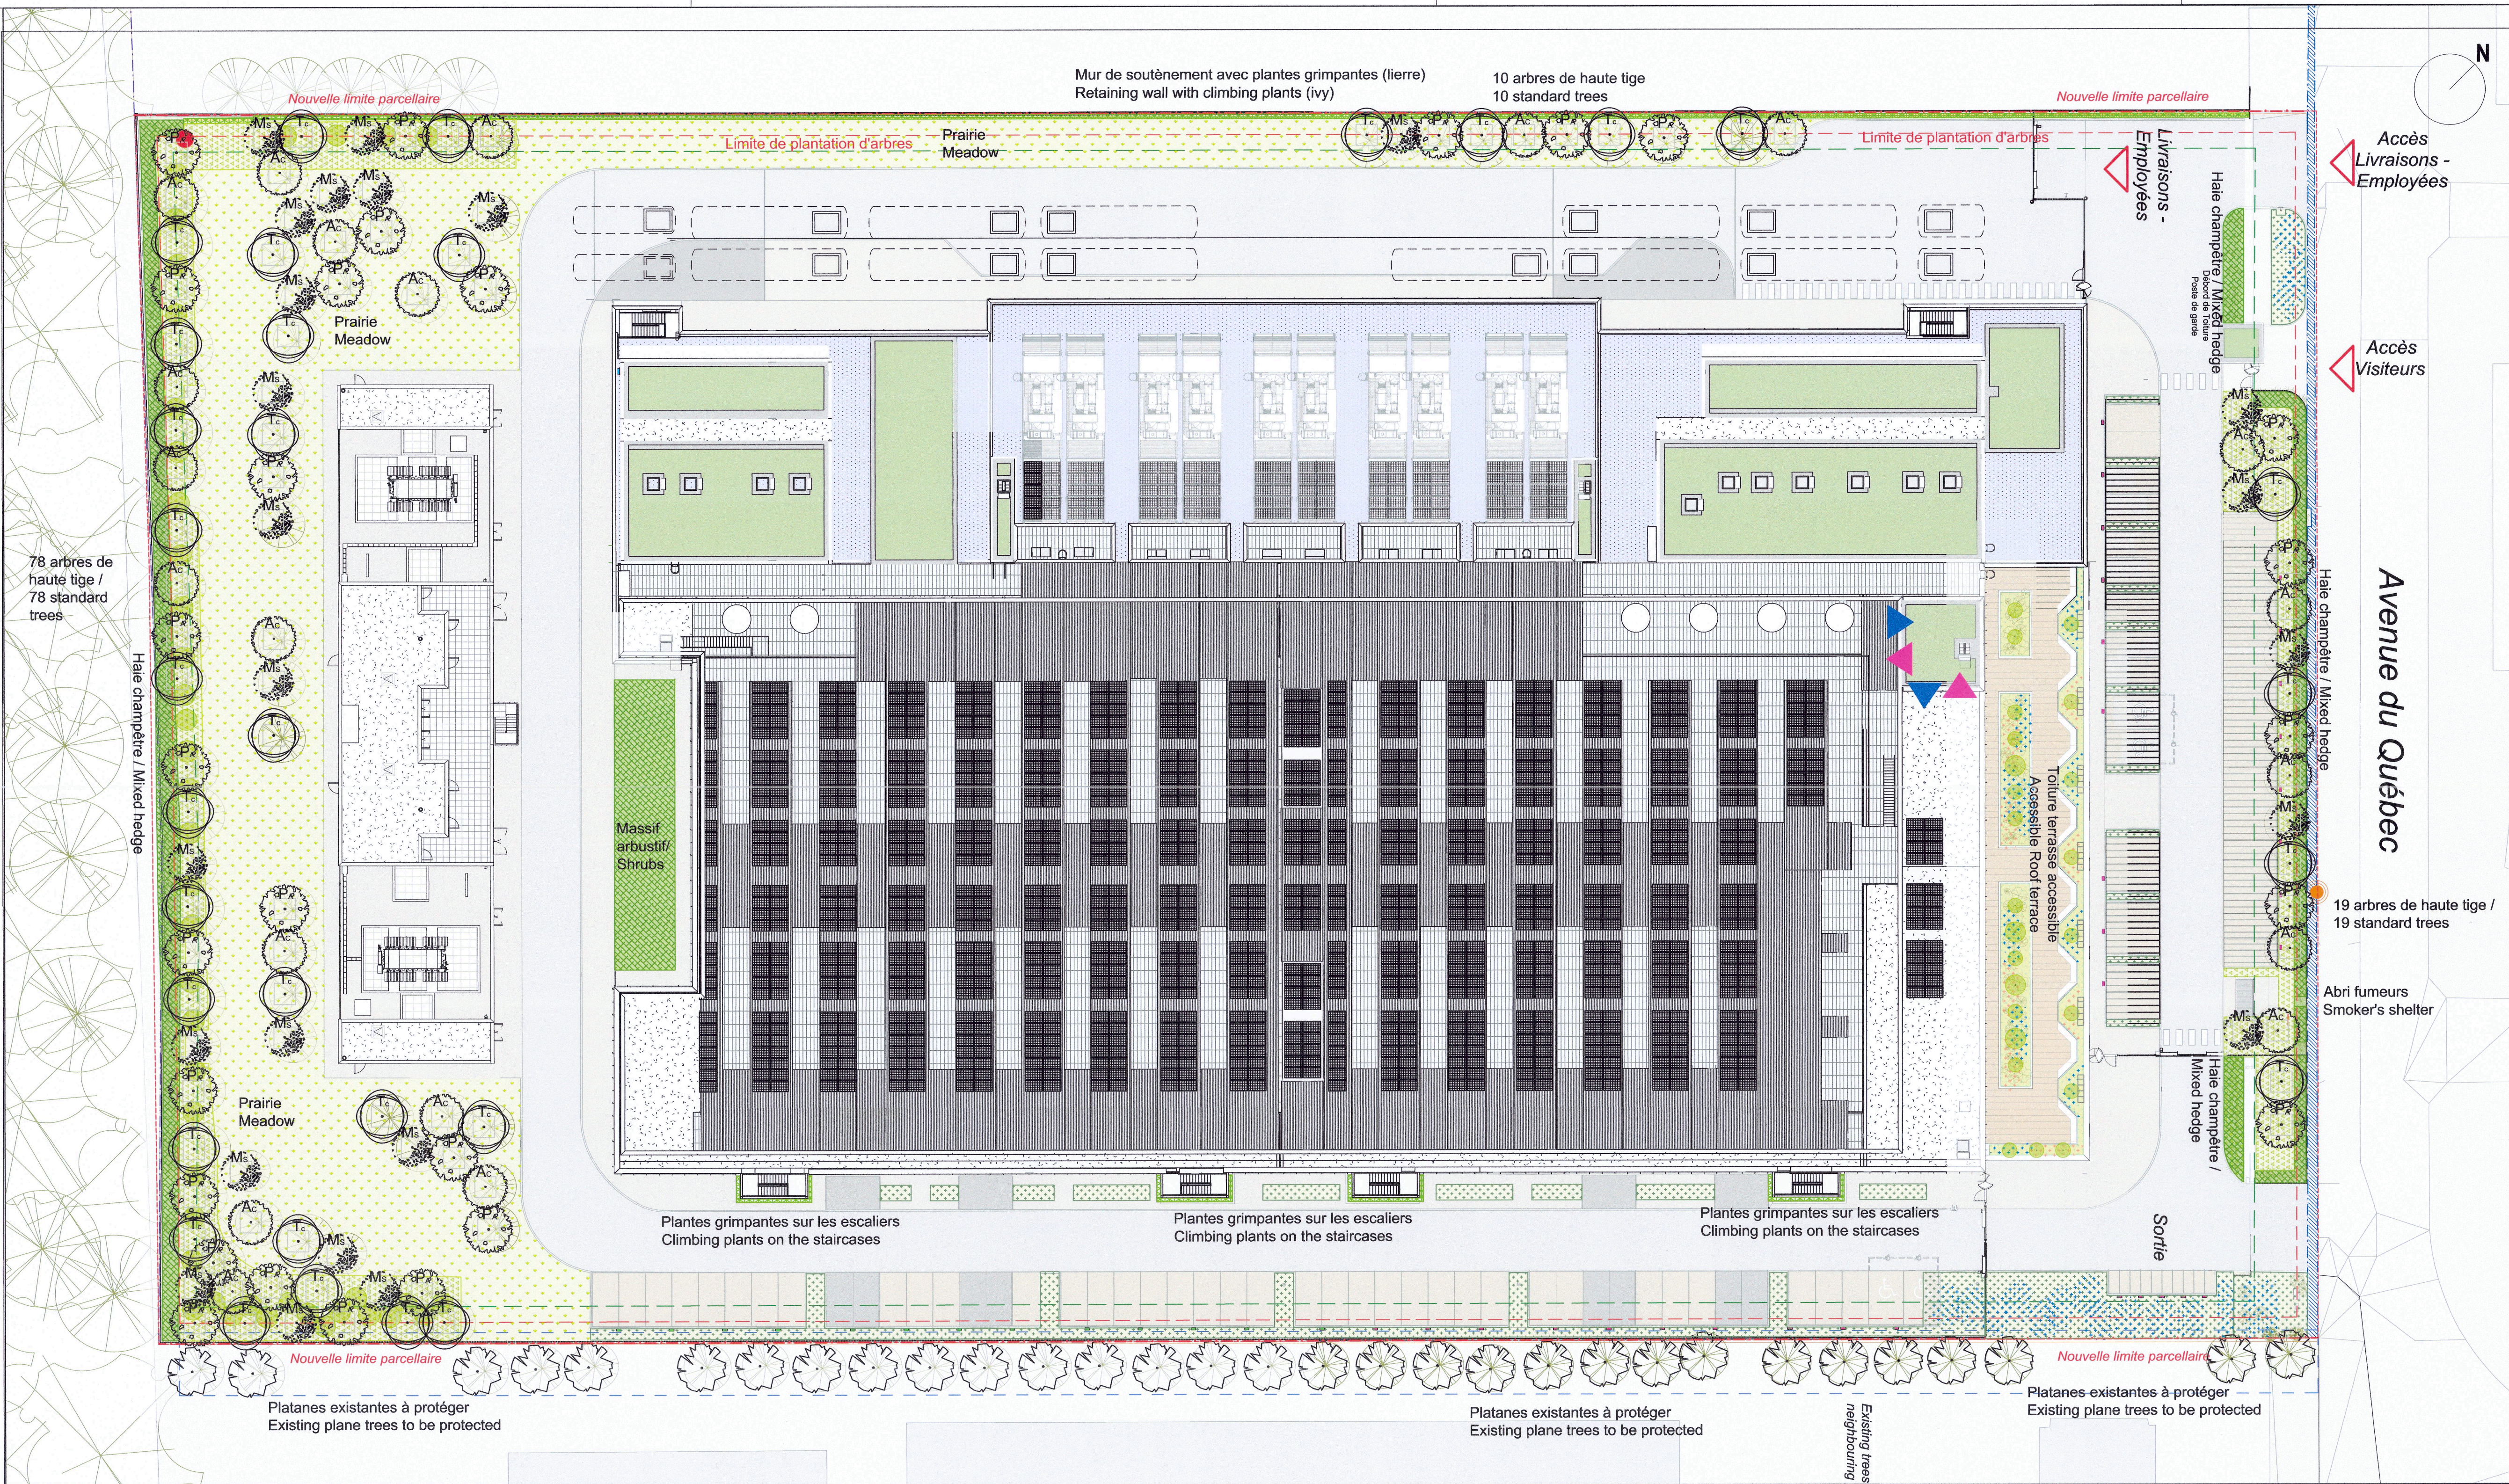


Plan de Paysage - Légende
Landscape Plan - Legend

Arbres de haute tige (107 arbres) :

- Acer campestre* (Érable champêtre / Field maple)
- Malus sylvestris* (Pommier à fleurs / Crab apple tree)
- Tilia cordata* 'Greenspire' (Tilleul / Lime tree)
- Prunus avium* (Merisier / Wild cherry)
- Arbre situé dans la parcelle avoisinante à protéger
Tree on neighbouring property to be protected


Haie champêtre ou massif arbustif d'essences indigènes 2m de hauteur à maturité
Mixed field hedge or shrub bed, native species, 2 m tall at maturity :
Cornus mas, *Cragaeus monogyna*, *Euonymus europaeus*,
Ligustrum vulgare, *Viburnum opulus*

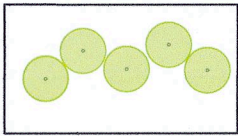

Strate arbustive d'essences indigènes
Shrub layer, native species :
Cornus mas, *Ilex aquifolium*, *Ligustrum vulgare*, *Sambucus nigra*,
Viburnum opulus,




Tapis de plantes couvre-sols indigènes : platebandes à l'ombre / Native
ground cover plants for shade : *Hedera helix*, *Vinca minor*, *Helleborus
foetidus*, *Carex pendula*, *Luzula nivea*, *Ajuga reptans*.

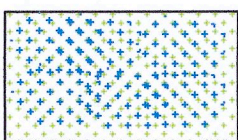


Plantes couvre-sols : parkings nord-est, mélange d'essences indigènes (70%) et horticoles
Ground cover plants, mix of native (70%) and horticultural plants :
Achillea millefolium, *Carex pendula*, *Deschampsia cespitosa*, *Euphorbia amygdaloides* var.
robbiae, *Hedera helix*, *Helleborus foetidus*, *Vinca minor*, *Roses* couvre-sols à fleurs simples,
Sarcococca confusa.



Prairie d'essences indigènes marque "Végétal local"
Meadow of native species "Végétal local" brand or similar

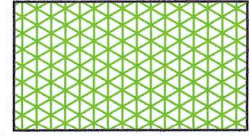

Plante grimpante
Climbing plants :
Hedera helix (Lierre)

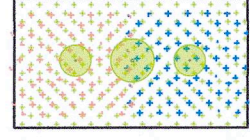

Toiture terrasse
Roof garden :
Achillea millefolium, *Arbutus unedo*, *Cistus corbariensis*, *Deschampsia cespitosa*, *Lavandula
angustifolia*, *Origanum vulgare*, Rosiers couvre-sols à fleurs simples, *Rosmarinus prostratus*,
Salvia officinalis, *Santolina chamaecyparissus*, *Thymus vulgaris*, *Tulipa* 'Ballerina', *Vinca minor*



Gîte Chiroptère (Chauve-souris)
Bat box



Nichoir à oiseaux type 1 (Semi-cavernicole)
Bird nesting box type 1 (Semi-cavernicole)



Nichoir à oiseaux type 2 (Ouverture dia. 26mm pour mésanges)
Bird nesting box type 2 (Opening 26mm dia. for tits)



Notes générales

- Toute dimension définitive ne peut pas être échelonnée à partir de ce dessin; toutes les mesures doivent être validées sur place.
- Toute divergence entre les dessins et les autres documents doit être portée à l'attention de l'ingénieur.
- Ce dessin n'est pas un dessin d'exécution. Il est responsable de l'entrepreneur de réaliser les dessins finaux coordonnés d'exécution.
- Le contenu de ce dessin doit être lu avec l'ensemble des révisions actuelles des dessins d'architecture, de génie civil, de structure, de mécanique, d'électricité, de sécurité et de télécommunications, ainsi qu'avec toutes les coupes pertinentes.

Plan de repérage

ENSEMBLE

GH
Bureaux
DH
Sous-Station

Colt Data Centre Services France
23-27 rue Pierre Valette
92240 Malakoff, France
Siret : 924 034 205 50 016

Demandeur
colt
Data Centre Services
Project Manager / Cost Manager

Ingénierie
ARCADIS
200-216 rue Raymond Losserand
75014 Paris, France
www.arcadis.com

Architecte
IMOGIS
28 rue Diderot
92000 Nanterre, France
www.imogis.fr

BET MEP
RB-A
22 rue de Palestro
75002 Paris, France
www.rb-architectes.com

Landscape Architect
Ingénierie
28 rue Diderot
CS40191
92108 Nanterre CEDEX, France
www.cingénierie.fr

BET Structure
TERRELL
Arthur's Mission, 30 Snowfields
London SE1 3SU, United Kingdom
www.terrellgroup.net

Ingénierie Environnementale
EODD
Ingénieurs Conseils
Centre Léon Blum
171173 rue Léon Blum
69100 Villeurbanne, France
www.eodd.fr

Projet
PAR2 - Villebon
Centre de données informatiques

Plan aménagements extérieurs

Phase
Permis de construire - Pièces Complémentaires
29 mars 2024

Discipline	Status
PAYSAGE	

N° du projet	Echelle @ A1	Revision
DCS19-240	1/300	

N° du plan	Projet	Modèle	Discipline	Niveau	Type	Discipline	Niveau
DCS19240-LHA-SW-ZZ-XX-DR-LP - ANN-030							