

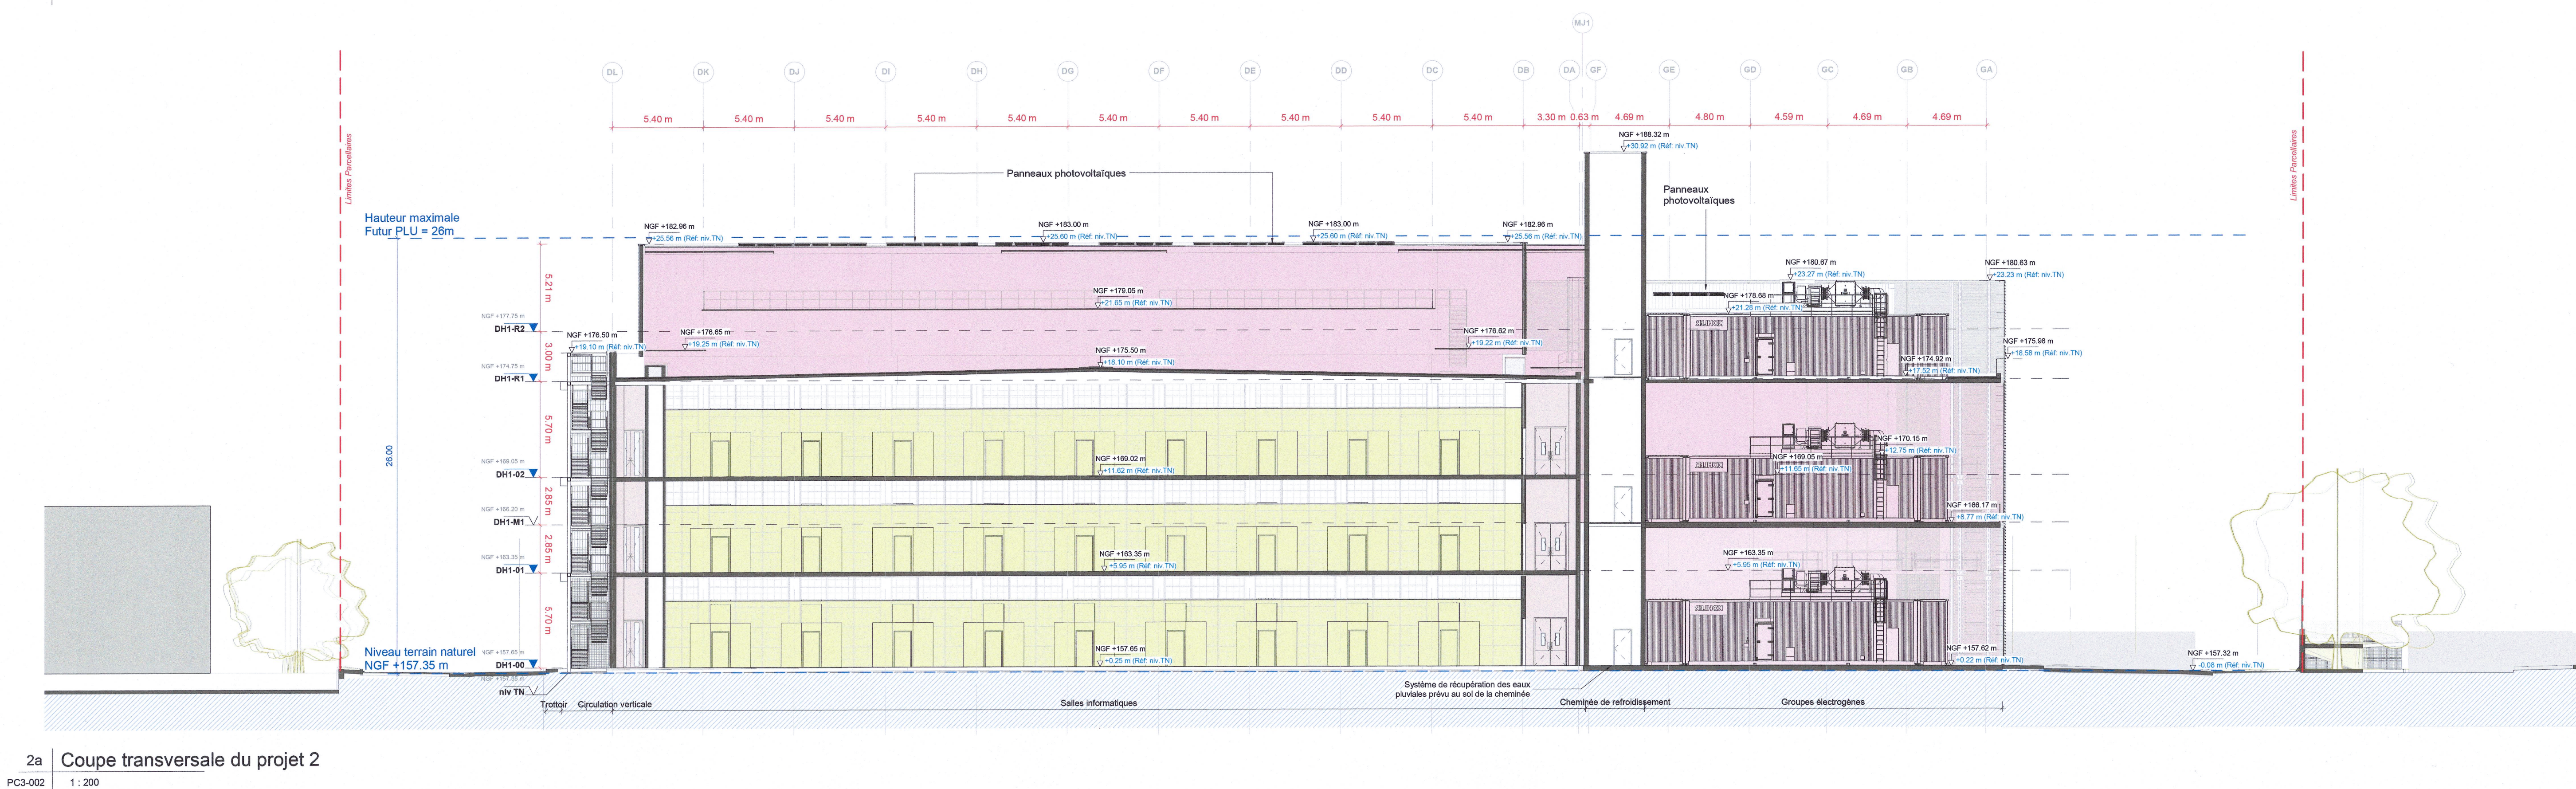
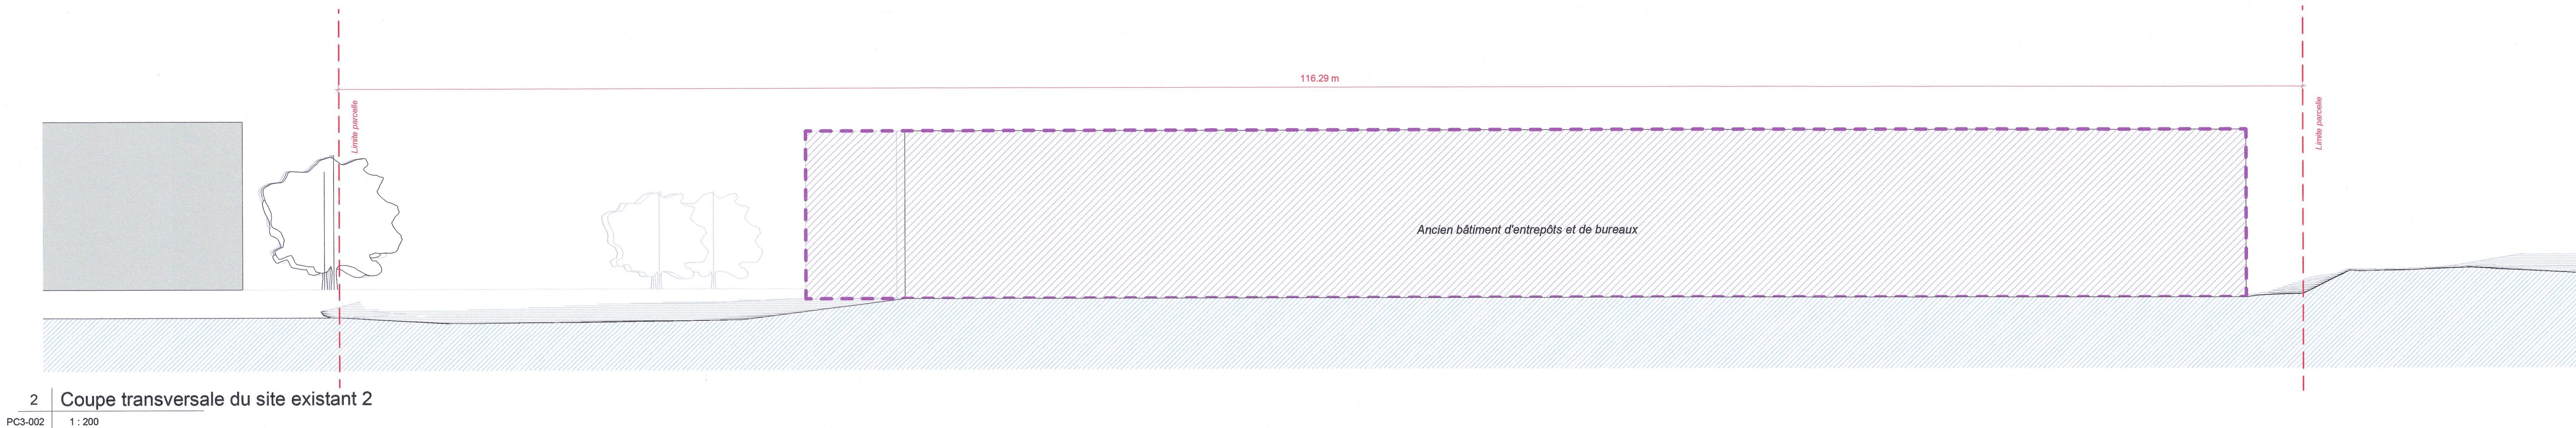
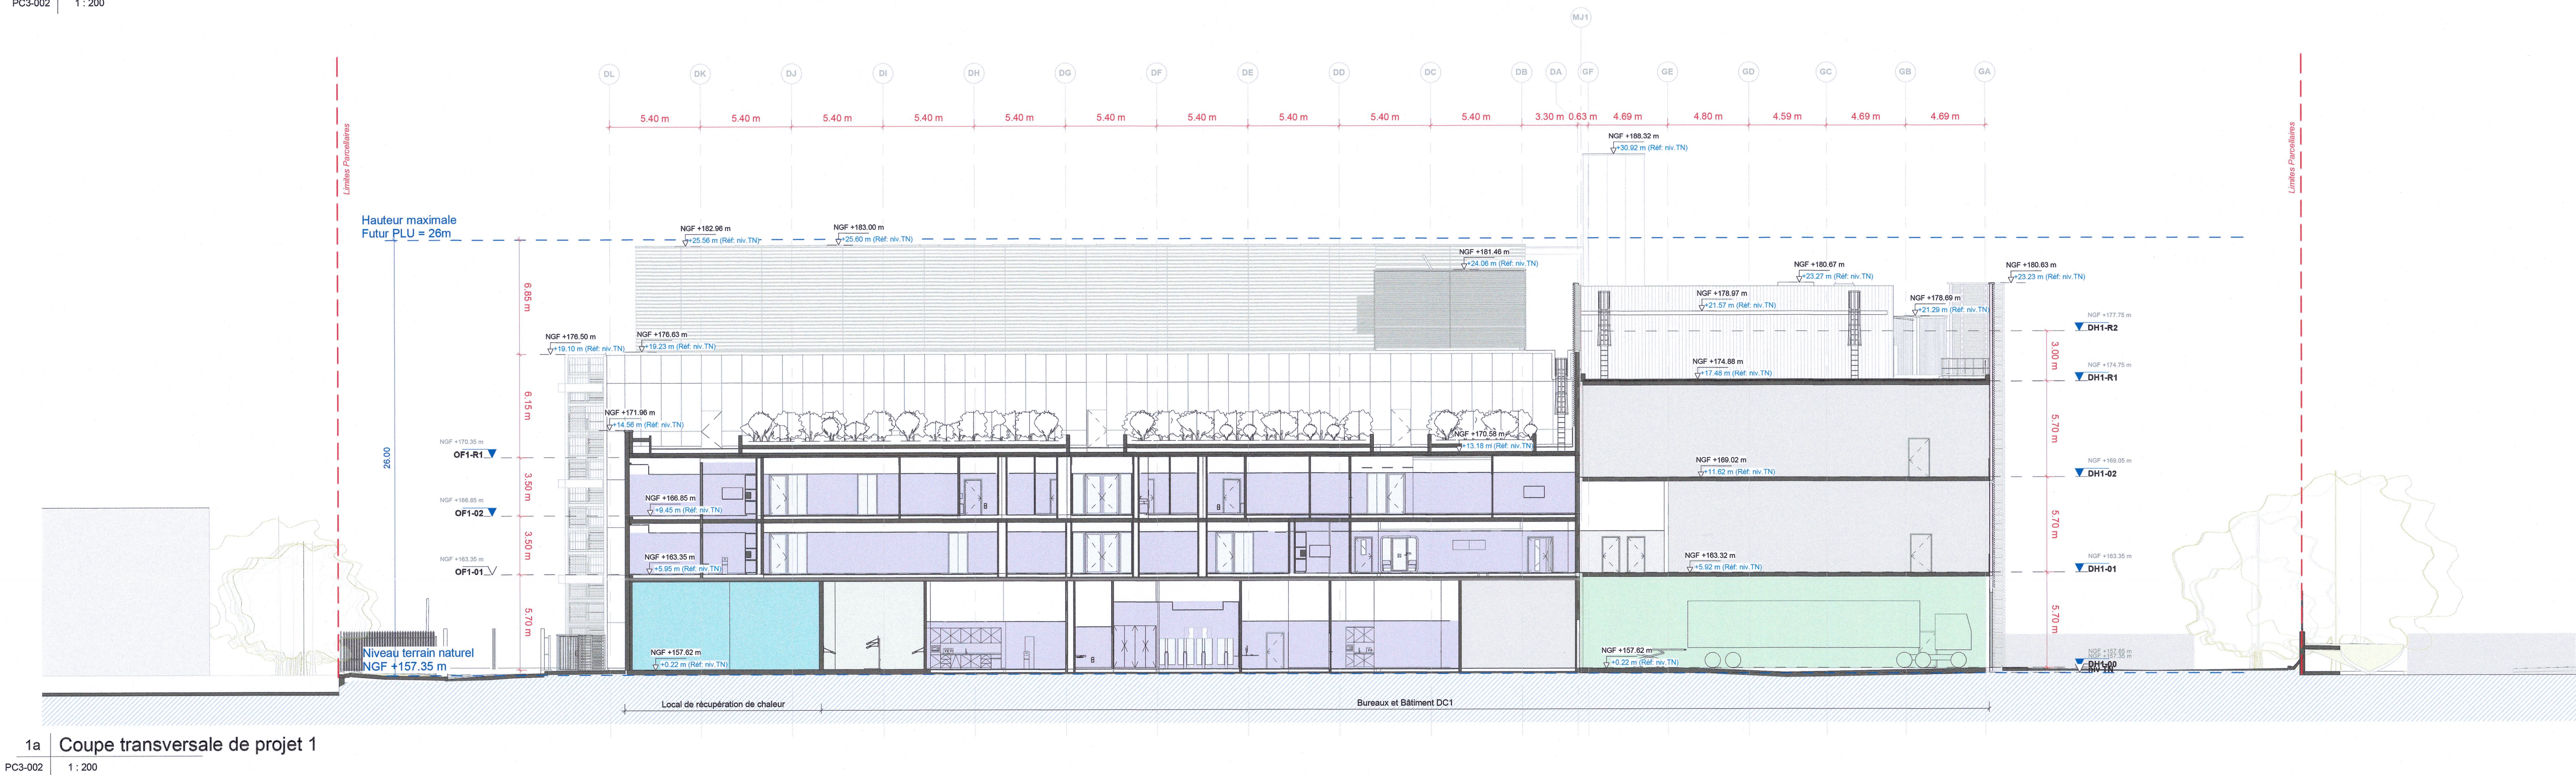


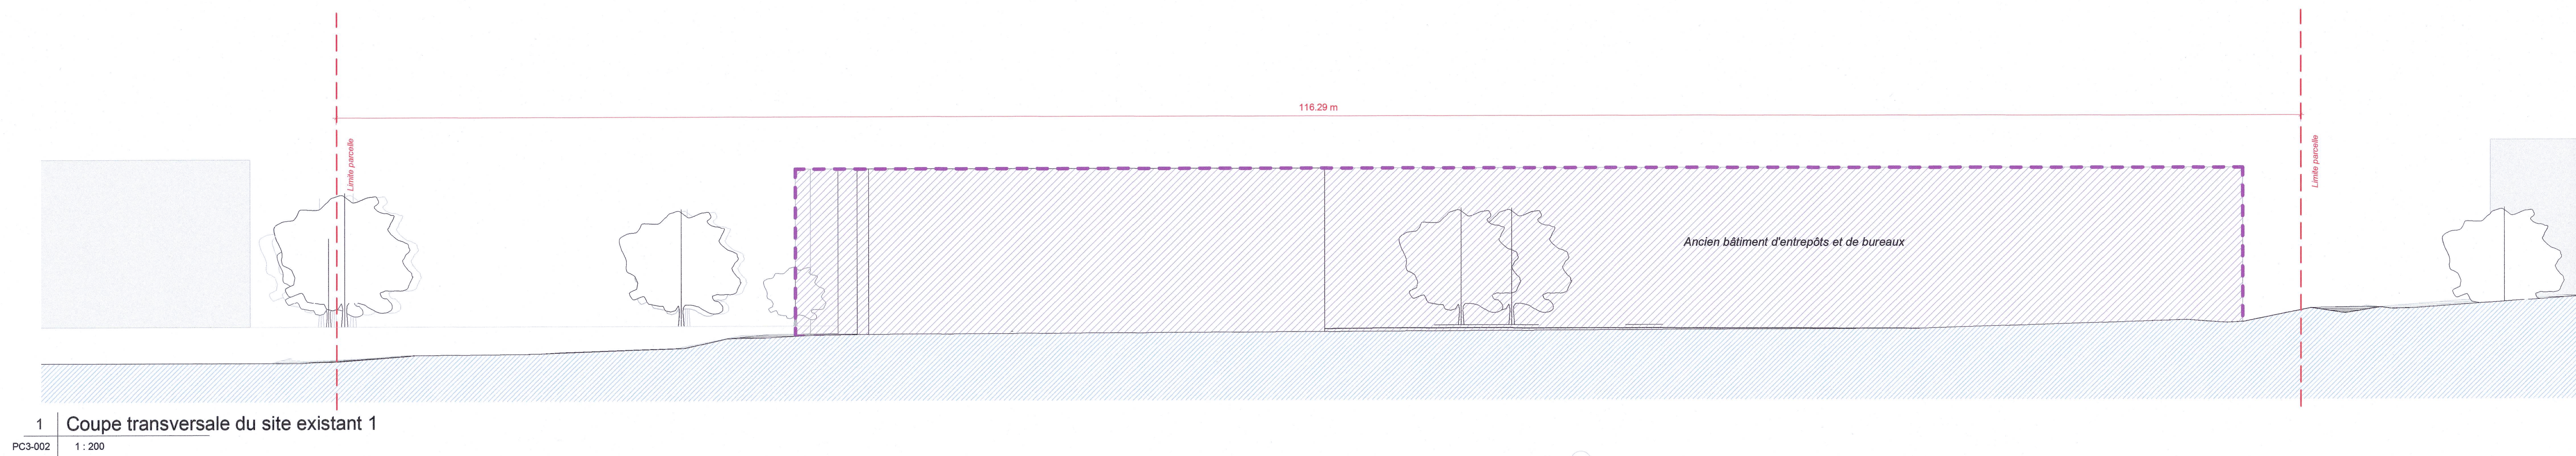

Notes générales

1. Tous descriptifs définissent le peup et les échantillons à partir de ce dessein; toutes les raisons doivent être valables sur place.
2. Tous descriptifs et toutes les autres données doivent être portées à l'attention de l'ingénieur.
3. Ce dessein n'est pas un dessein d'exécution. Il est responsabilité de l'entrepreneur de réaliser les dessein finaux coordonnées d'exécution.
4. Le contenu de ce dessein doit être lu avec l'ensemble des révisions applicables des dessein d'architecture, de génie civil, de structure, de mécanique, d'électrique, de sécurité et de tous les autres, ainsi qu'avec toutes les coupes pertinentes.
5. Le hauteur relative en élévation, coupe et tirasse est calculée par rapport à la millimètre du niveau du terrain naturel (TN) NGVD + 157.35 m.

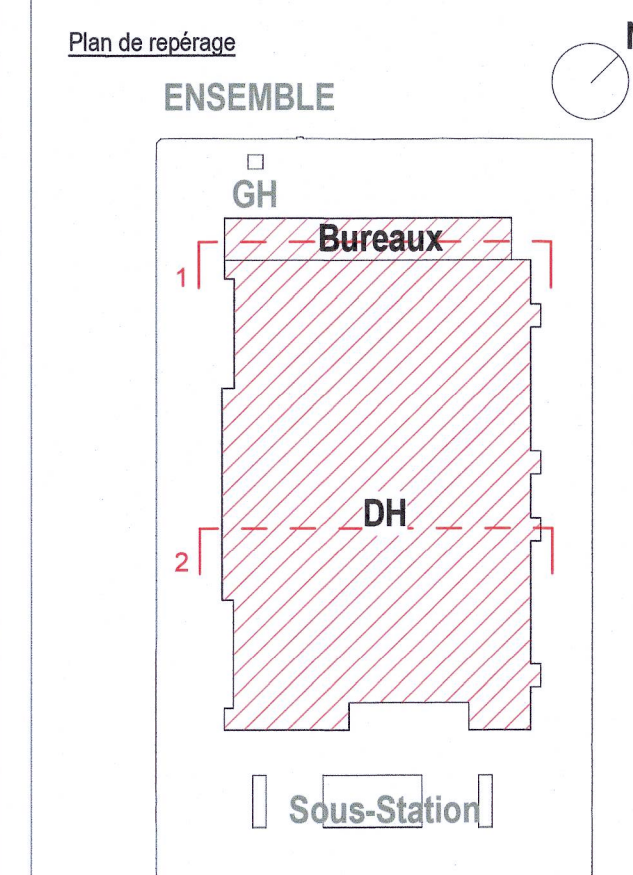

LÉGENDE DES PIÈCES

- | | |
|---|---|
|  | Salle informatique |
|  | Bureaux |
|  | Accueil |
|  | Aire de chargement |
|  | Salle de récupération de chaleur |
|  | Circulation |
|  | Locaux techniques / Stockage |
|  | Locaux électriques |
|  | Sous-station |
|  | Abri vélo |
|  | Ancien bâtiment d'entrepôts et d'ateliers
bureaux récemment démoli suite
au permis de démolir n°
PD8166210003. |
|  | Hauteur maximal PLU : 26m |
| | Limite PLU : 6m |

Niveau de référence : DH1-00 _ NGF +157.65r

colt
Data Centre Services

Colt Data Centre Services France
23-27 rue Pierre Vallette
92240 Malakoff, France
www.coltdatacentres.net

 **ARCADIS** 200-216 rue Raymond Losserand
75014 Paris, France
www.arcadis.com

IMO *ris* 28 via Ciderot
50000 Monterotondo, Francia
www.imo.it

RR-A 22 rue de Palestro
75002 Paris, France
www.rr-a.com

28 rue Diderot
CS40191
92108 Nanterre CEDEX, France

28-30 Worship Street
London, EC2A 2AH

BET Structure

Ingeniería Ambiental
Centre Léon Blum

www.pcso.it

PAR2 - Villebon
Centre de données informatiques

Coupe transversale existante et projet

Permis de construire

Discipline	Status
ARCHITECTURE	PC

N° du projet DCS19-240	Echelle @ A0 1 : 200	Revisions
---------------------------	-------------------------	-----------

DCS19240 RBA PL 01 ZZ DR A PC3-002