



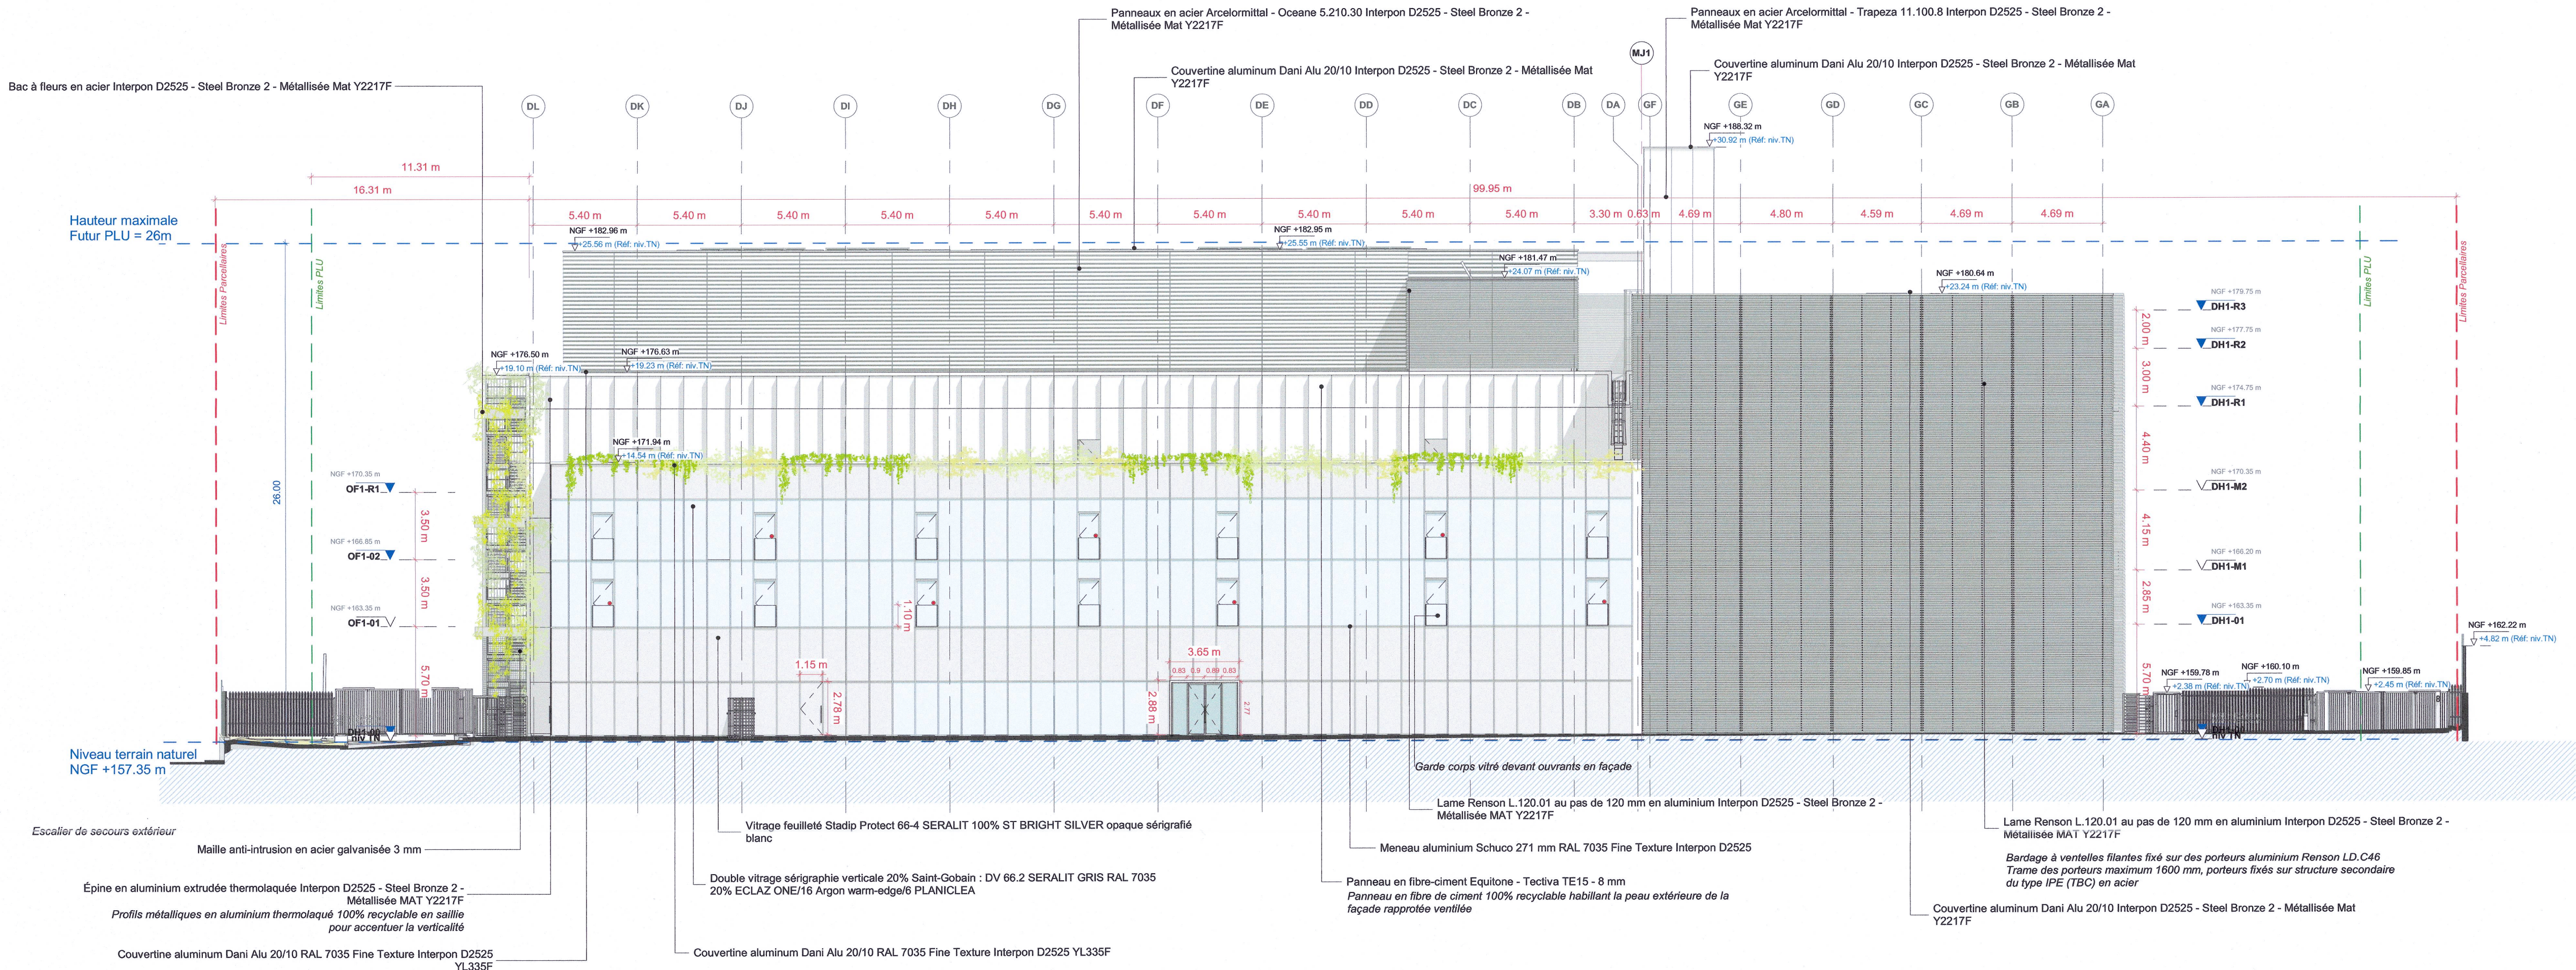


1 | Elévation Nord PC
PC5-002 1 : 200

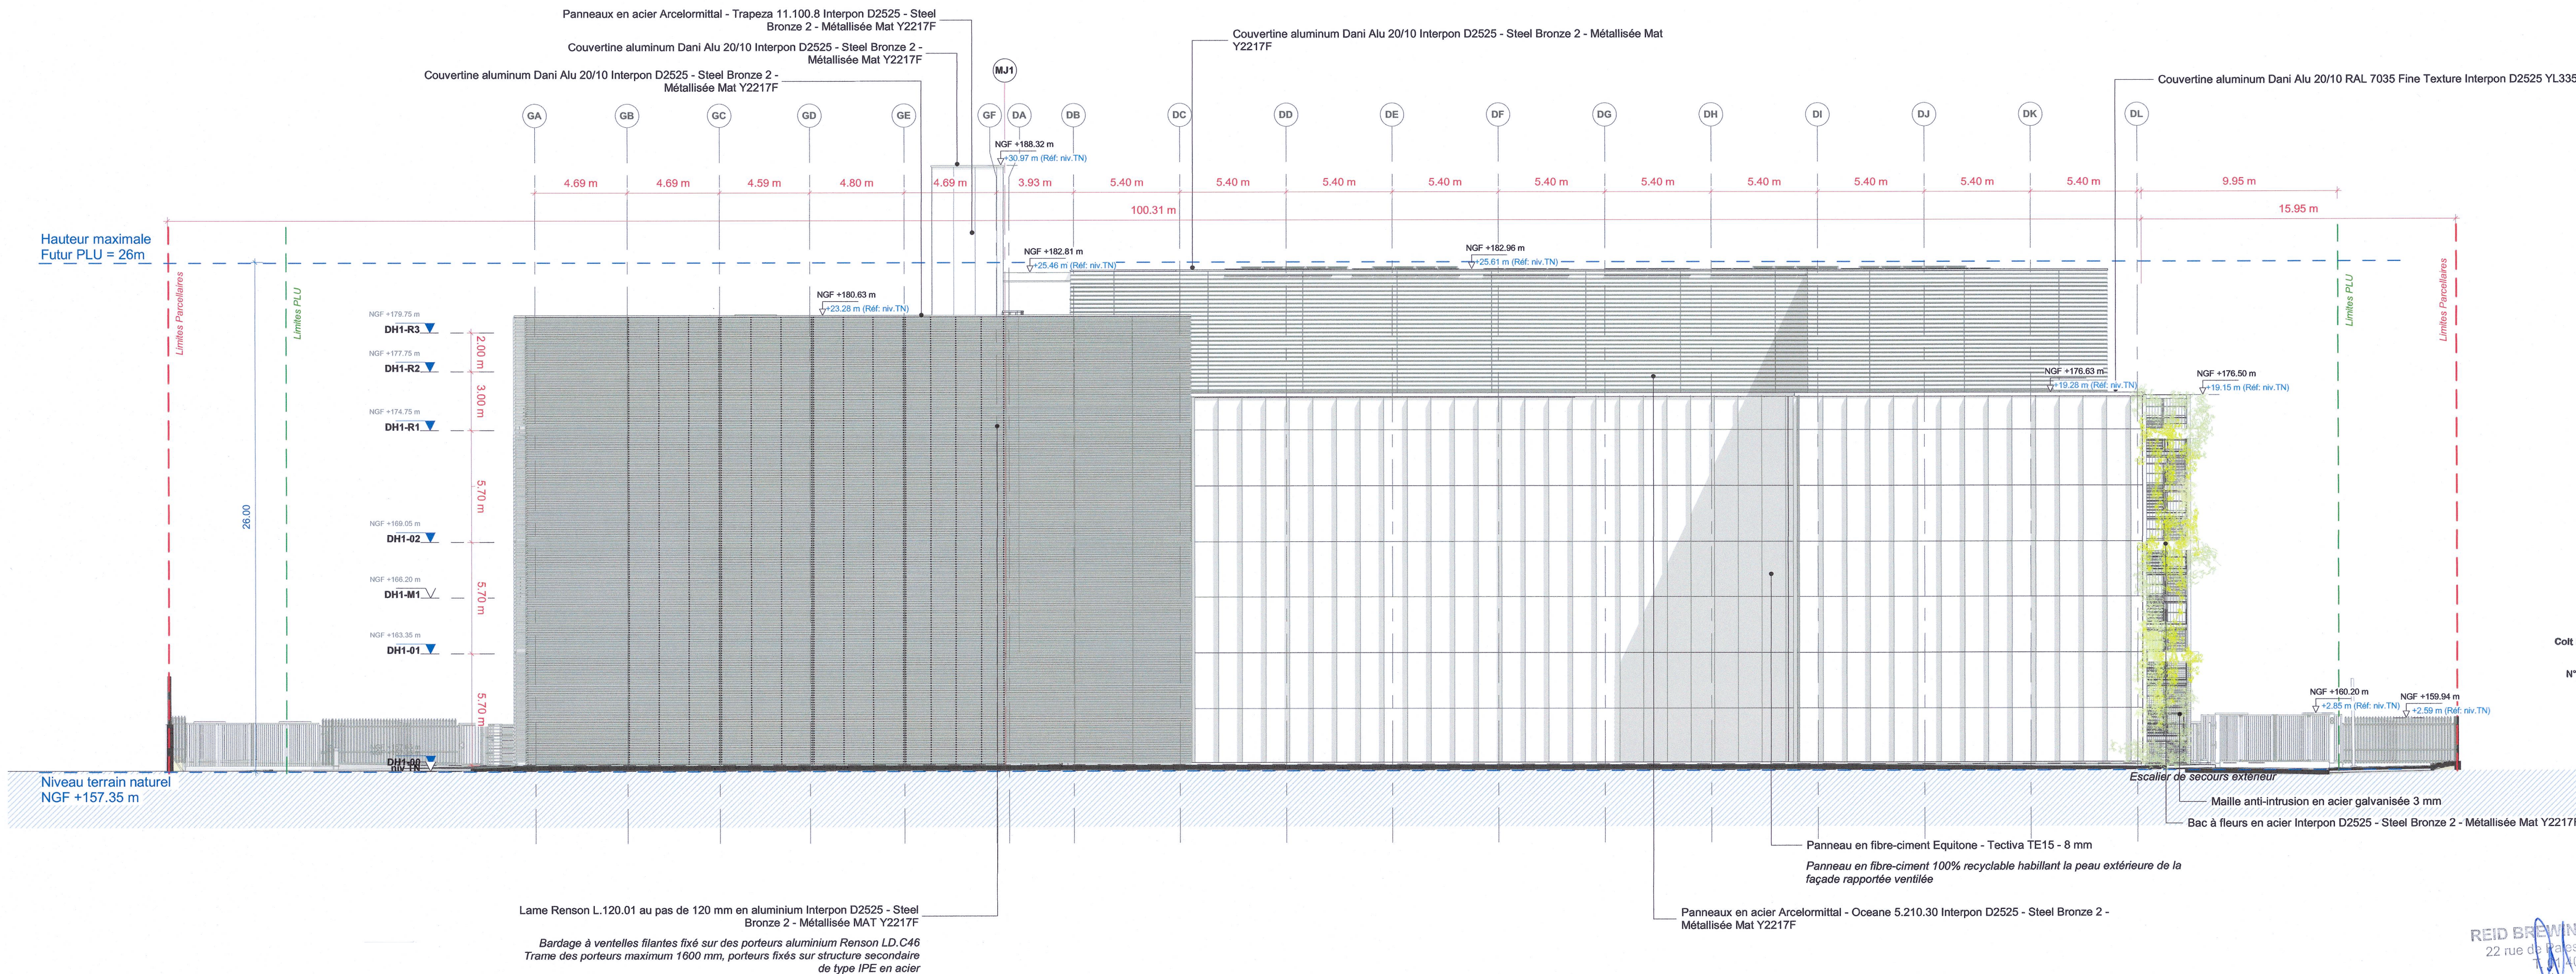

2 | Elévation Sud PC
PC5-002 1 : 200

- Notes générales
- Toute dimension définitive ne peut pas être échelonnée à partir de ce dessin; toutes les mesures doivent être validées sur place.
 - Toute divergence entre dessins et autres documents doit être portée à l'attention de l'ingénieur. Ce dessin n'est pas un dessin d'exécution. Il est la responsabilité de l'entrepreneur de réaliser les dessins finaux coordonnés d'exécution.
 - Le contenu de ce dessin doit être lu avec l'ensemble des révisions actuelles des dessins d'architecture, de génie civil, de structure, de mécanique, d'électrique, de sécurité et de télécommunications, ainsi qu'avec toutes les coupes pertinentes.
 - La hauteur relative en élévation, coupe et toiture est calculée par rapport à la référence du niveau du terrain naturel (TN) NGF +157.35 m.

Plan de repérage

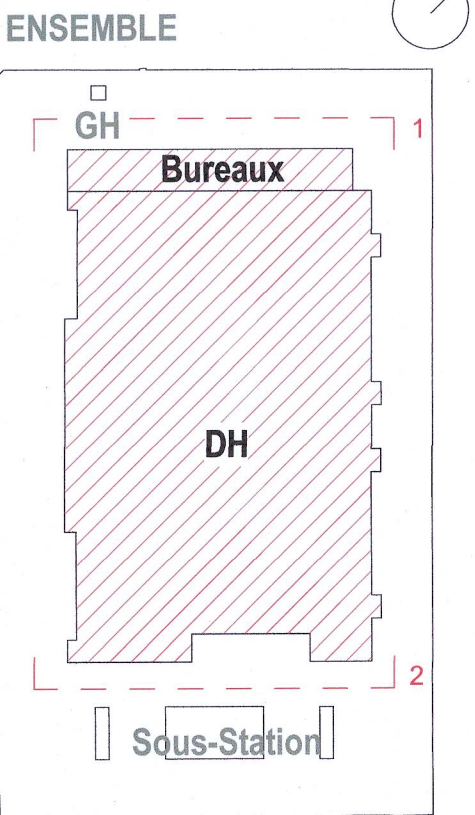

Demandeur	Colt Data Centre Services France 23-27 rue Pierre Valette 92200 Nanterre, France www.coltdatacentre.fr
Project Manager / Cost Manager	ARCADIS 200-216 rue Raymond Losserand 75014 Paris, France www.arcadis.com
Ingénierie	IMOGIS 28 rue Didot 92000 Nanterre, France www.imogis.fr
Architecte	RB-A 22 rue de Palestro 75002 Paris, France www.rb-architectes.com
BET MEP	Agenterie 28 rue Didot CS40191 92100 Nanterre CEDEX, France www.coltdatacentre.fr
Designer MEP	& 28-30 Worship Street London, EC2A 2AH United Kingdom www.bw-engineering.com
BET Structure	TERRELL Arthur's Mission, 30 Snowfields London SE1 1SU, United Kingdom www.terrellgroup.net
Ingénierie Environnementale	EODD Centre Léon Blum 171173 rue Léon Blum 69100 Villeurbanne, France www.eodd.fr

Projet	PAR2 - Villebon Centre de données informatiques
Titre	Façades Nord - Sud bâtiment principal
Phase	Permis de construire
Discipline	ARCHITECTURE
N° du projet	DCS19-240
Echelle	@ A1 1 : 200
N° du plan	DCS19240 RBA PL 01 ZZ DR A PC5-002
Page	Rédacteur : [Signature] Vérificateur : [Signature] Approuvé : [Signature]
Status	PC
Revisions	