



 

LEGENDE RESEAUX VDI

- RESEAUX VDI
ZONE CAMPUS
EXISTANT
- Adduction Fibre 1
 - Adduction Fibre 2
- RESEAUX VDI
ZONE DATA
EXISTANT
- Adduction FIBRE
 - Liaison DUAL
 - Boucle VDI 1
 - Boucle VDI 2
 - Liaison GTB
- RESEAUX VDI
ZONE DATA
EN PROJET
- Extension à créer VDI1
- LIAISON VDI
ENTRE DATACENTER
EN PROJET
- Boucle à créer HUGO
 - Boucle à créer MACRO
- RESEAUX VDI
ZONE 1
EN PROJET
- Boucle à créer Z1VDI n°2
 - Boucle à créer Z1VDI n°1
 - Extension Fibre 1 & 2 vers Hyper campus
 - Liaison vers G1 à créer

- LEGENDE APP INCENDIE
- RESEAU INCENDIE 0000
 - RESEAU APP 0105
 - BRANCHEMENT RAI SA DC 0000
 - BRANCHEMENT APP DC 0105
 - POTEAU INCENDIE
 - VANNE DE COUPURE POTEAU INCENDIE FERMETURE ANTI-HOMME
 - VANNE DE COUPURE 0000 FERMETURE HOMME
 - POTEAU FN
 - VANNE DE COUPURE RESEAU INCENDIE FERMETURE 2000 HOMME
 - VANNE DE COUPURE 0100 A FERMETURE SENS ANTI HOMME
 - VANNE DE COUPURE DC 01 FERMETURE SENS ANTI HOMME
 - VANNE DE COUPURE DC 02 FERMETURE SENS ANTI HOMME
 - VANNE DE COUPURE DC 03 FERMETURE SENS ANTI HOMME
 - VANNE DE COUPURE DC 04 FERMETURE SENS ANTI HOMME
 - VANNE DE COUPURE RAI DC 01 FERMETURE SENS HOMME
 - VANNE DE COUPURE RAI DC 02 FERMETURE SENS HOMME
 - VANNE DE COUPURE RAI DC 03 FERMETURE SENS HOMME
 - VANNE DE COUPURE RAI DC 04 FERMETURE SENS HOMME

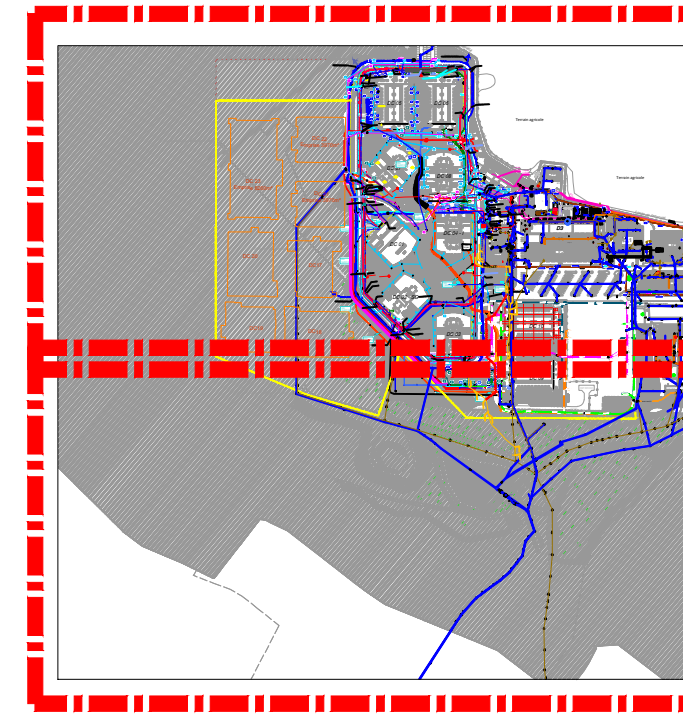

PLAN 1/2 MA0011

PLAN 2/2 MA0012

DEPARTEMENT DE L'ESSONNE

DATA 4

Route de Nozay
91460 MARCOUSSIS

SITE DE MARCOUSSIS

PLAN DE MASSE

DATA 4 SAS 6, Rue Christophe Colomb 75008 PARIS	Téléphone : 01 63 57 46 00 Téléfax : 01 53 57 46 09
APL 115, Rue de Stalingrad 91000 VILLEURBANNE	Téléphone : 09 77 80 00 00 Téléfax : 04 72 40 05 79
9° ARCHITECTES 1, Avenue du Parc 92000 COURBEVOIE	Téléphone : 01 68 27 01 50 Mail : agence@9architectes.fr
IMCOIS Construction construction 20, Rue Delort 92000 NANTERRE	Téléphone : 01 47 20 06 06 Téléfax : 01 47 42 37 03 Mail : contact@marcoussisimcois.fr
SOCIÉTÉ TOUR PACIFIC 13, Cours Voltaire 92007 PARIS LA DEFENSE	Téléphone : 01 47 66 66 66 Téléfax : 01 47 66 66 69 Mail : construction@tourpacific.com
LMS-G Agence la de France 2 rue de l'Industrie 95000 HEDOUVILLE	Téléphone : 09 52 50 65 37 Téléfax : 01 77 65 61 31 Mail : info@lms-g.com

SITE DATA IV

PLAN RESEAUX EXTERIEUR 1/2

ZONE DATA ET ZONE 2

IMOTIS

MASS IMOTIS R/C PLN SYNT MA0011

MASS IMOTIS R/C PLN SYNT MA0011

MASS IMOTIS R/C PLN SYNT MA0011