


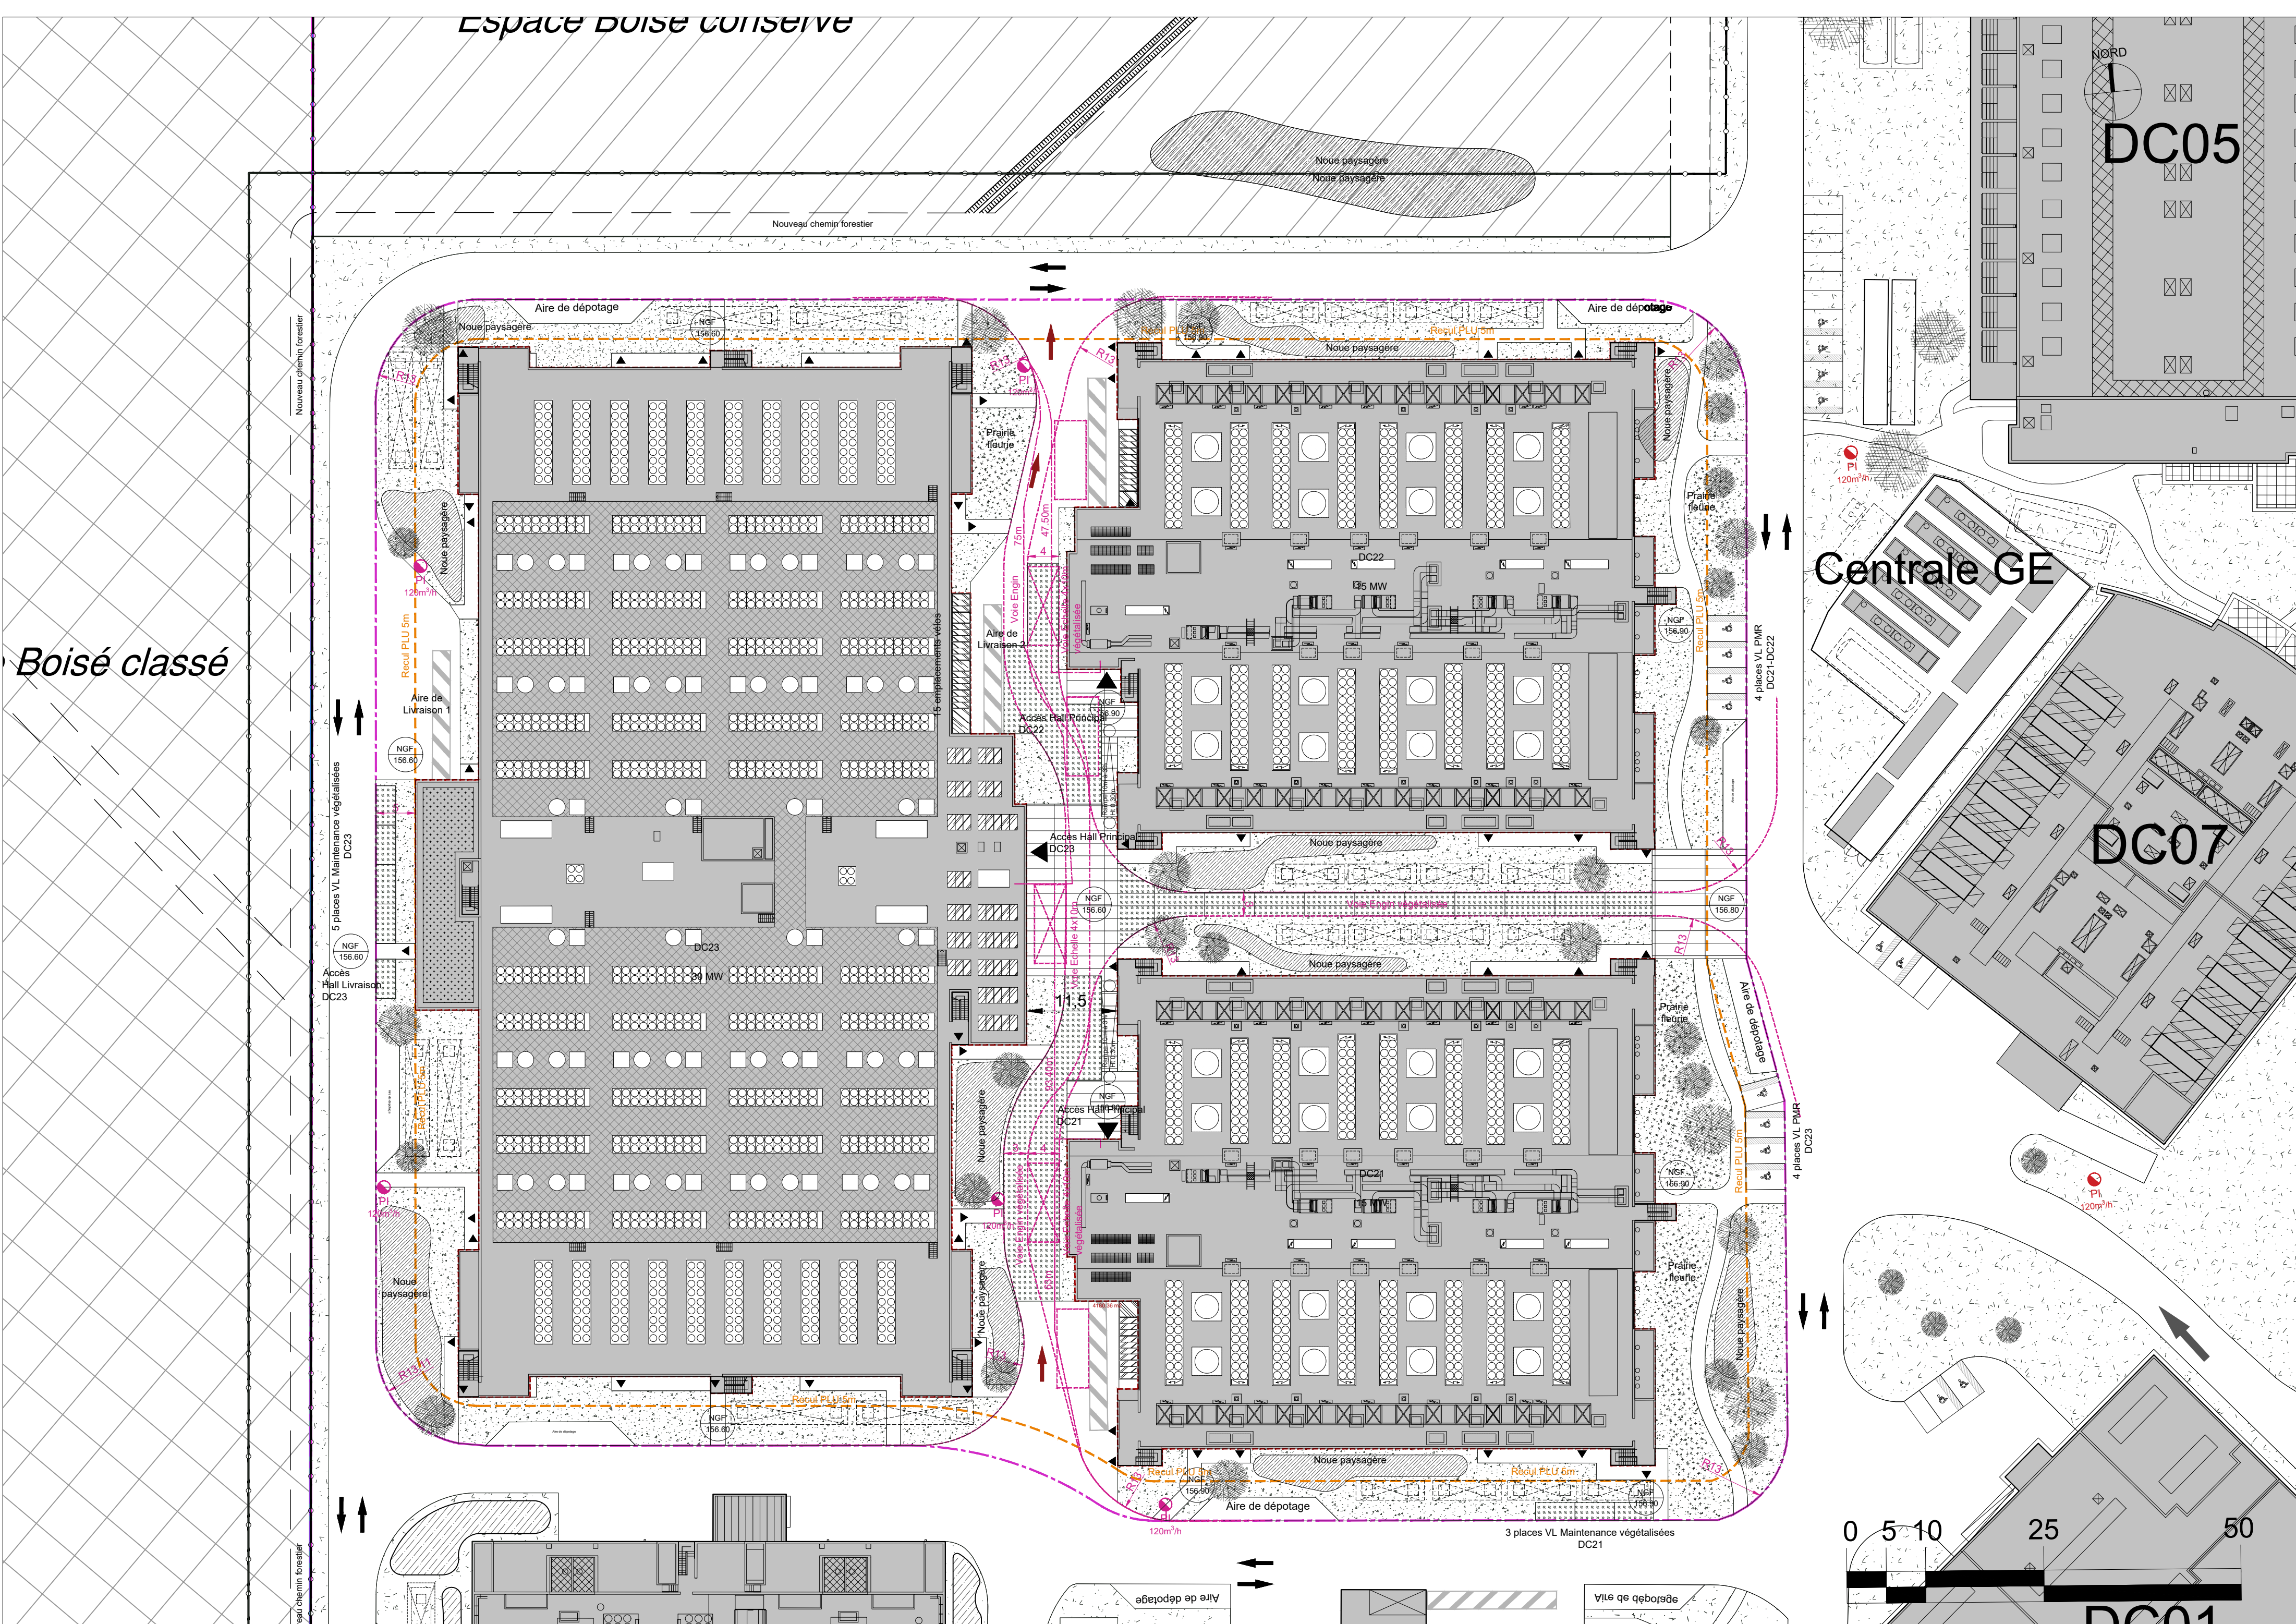

Boisé classé

Espace Boisé Conserve

DC05

Centrale GE

DC07

DC01

5 places VL Maintenance végétalisées
DC23

Accès Hall Livraison
DC23

Accès Hall Principal
DC22

Accès Hall Principal
DC21

4 places VL PMR
DC21-DC22

4 places VL PMR
DC23

3 places VL Maintenance végétalisées
DC21

0 5 10 25 50