


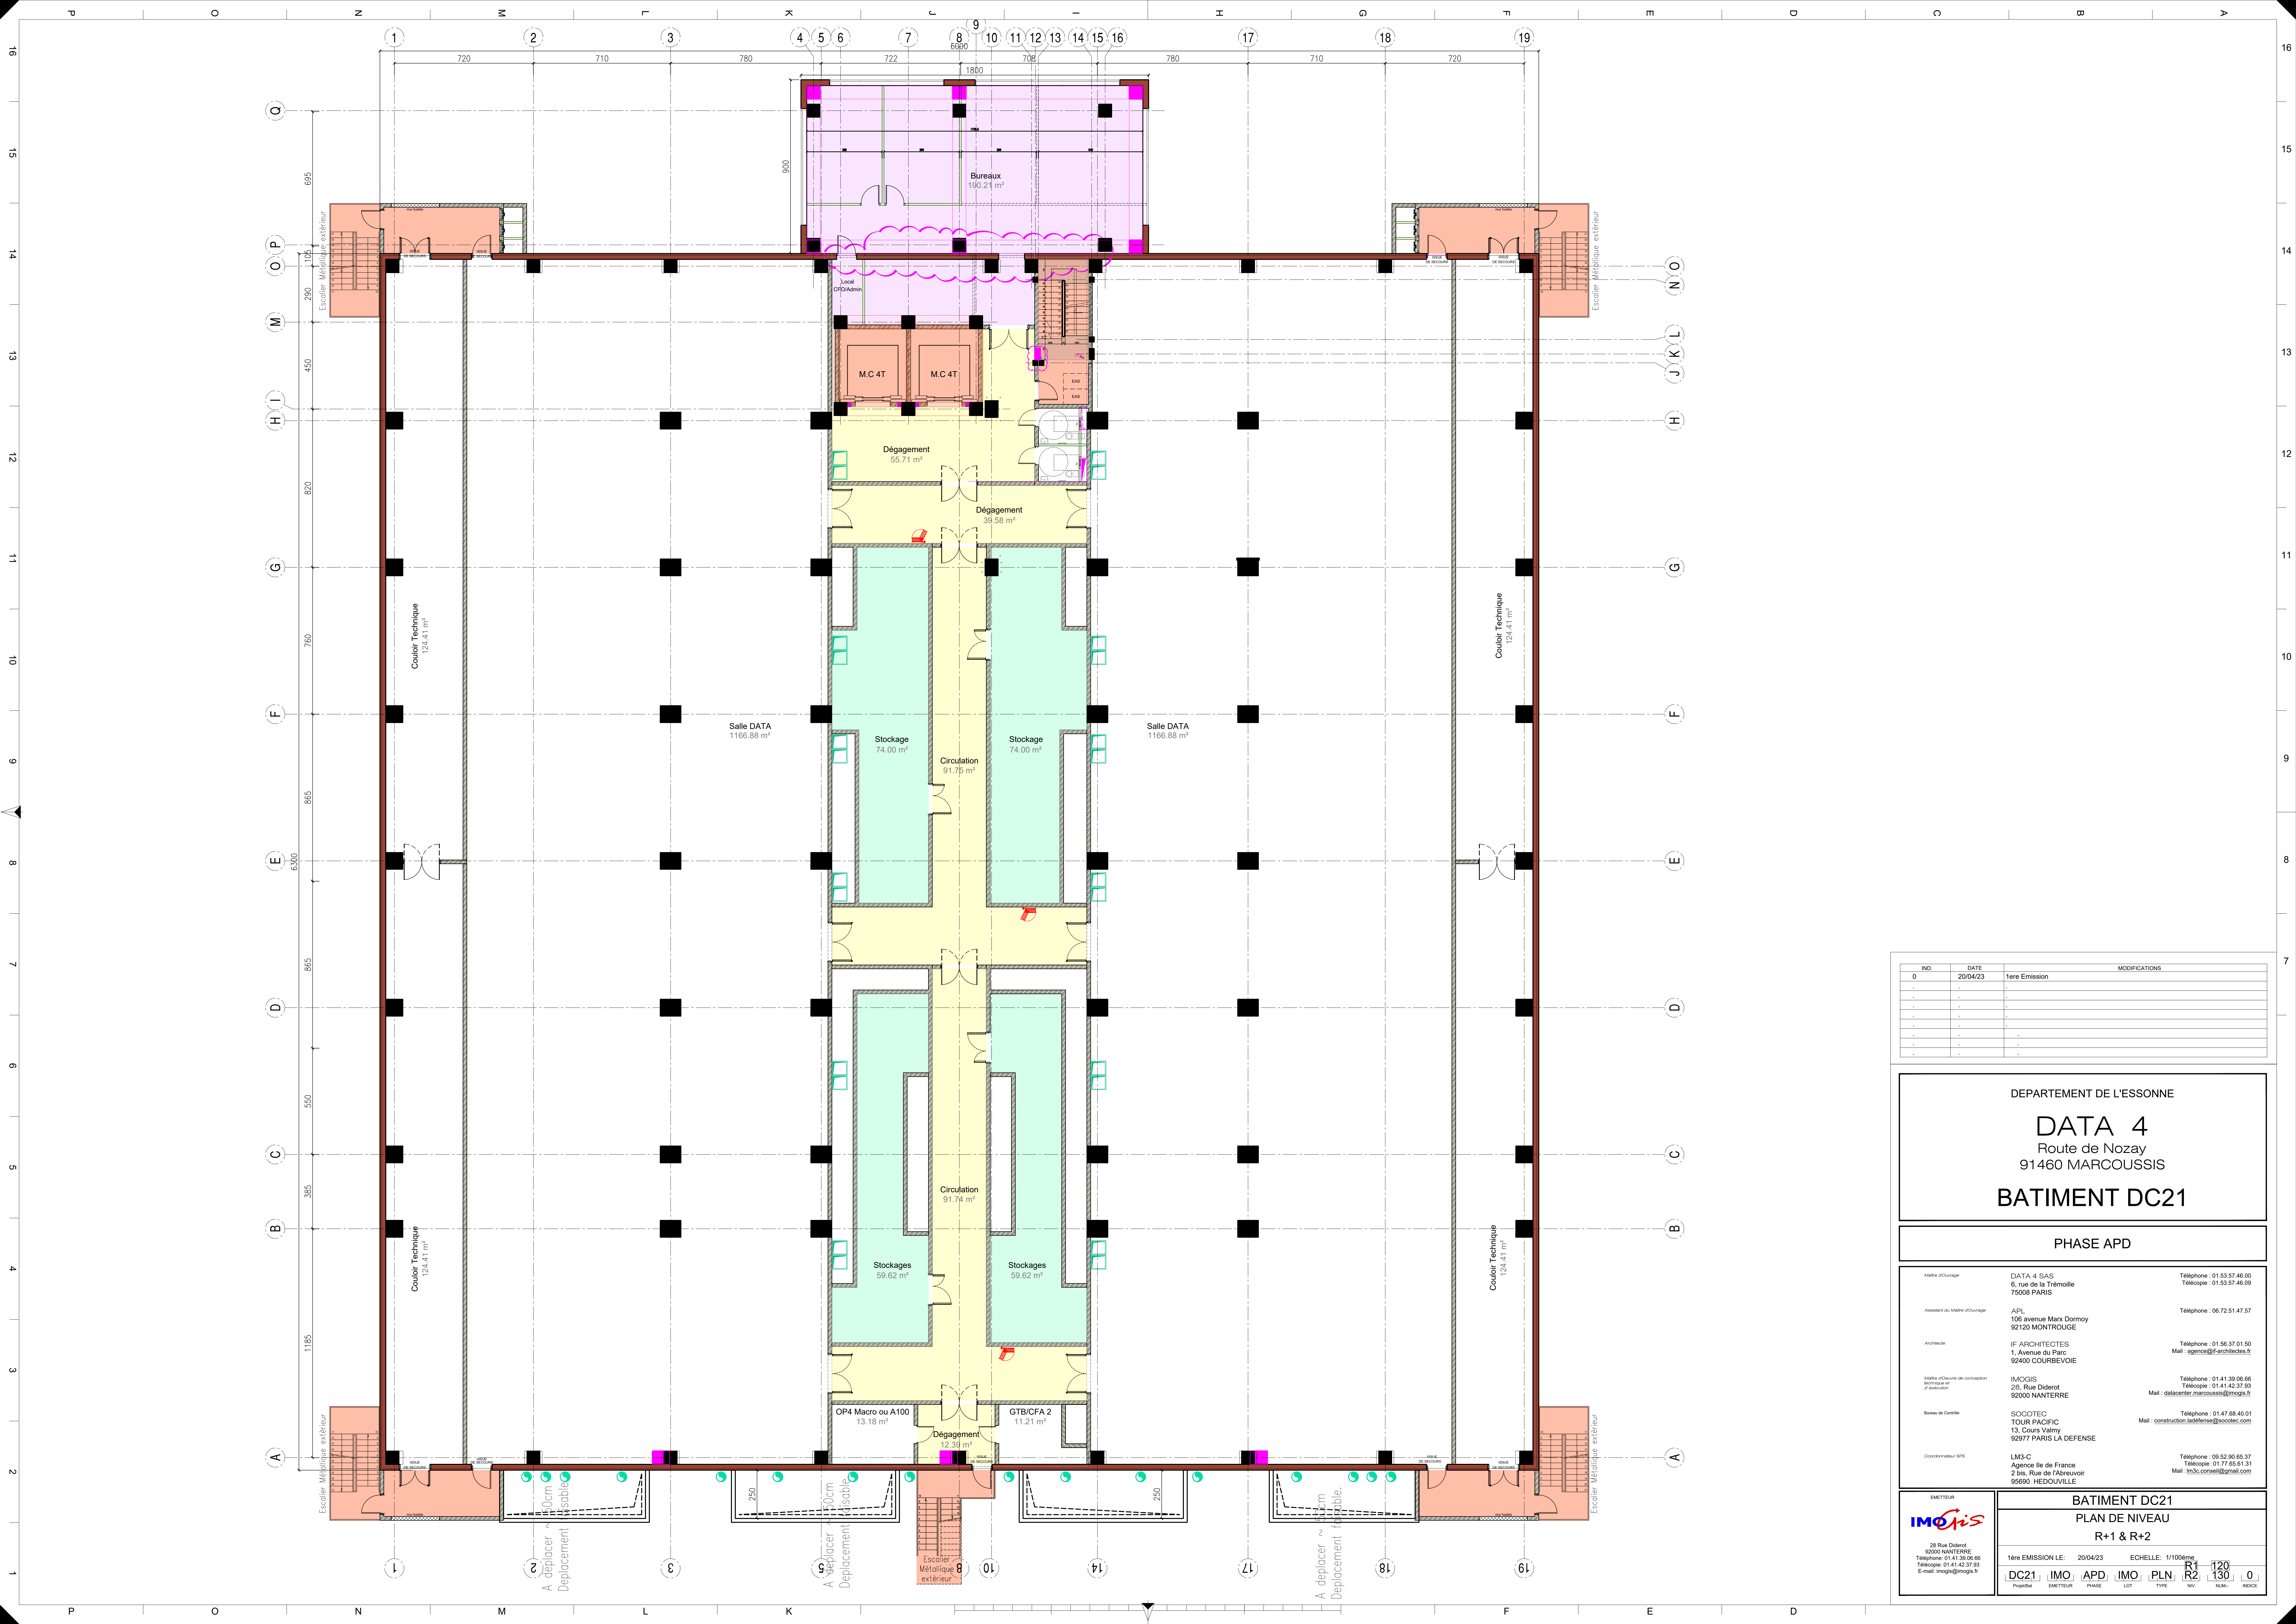

IND.	DATE	MODIFICATIONS
0	20/04/23	1ere Emission
-	-	-
-	-	-
-	-	-
-	-	-
-	-	-
-	-	-
-	-	-

DEPARTEMENT DE L'ESSONNE

DATA 4

Route de Nozay

91460 MARCOUSSIS

BATIMENT DC21

PHASE APD

Maitre d'ouvrage	DATA 4 SAS 6, rue de la Trémoille 75008 PARIS	Téléphone : 01.53.57.46.00 Télécopie : 01.53.57.46.09
Assistant du Maître d'ouvrage	APL 106 avenue Marx Dormoy 92120 MONTROUGE	Téléphone : 06.72.51.47.57
Architecte	IF ARCHITECTES 1, Avenue du Parc 92490 COURBEVOIE	Téléphone : 01.56.37.01.50 Mail : sgeneot@if-architectes.fr
Maitre d'œuvre de conception technique et d'exécution	IMOGIS 28, Rue Diderot 92000 NANTERRE	Téléphone : 01.41.39.06.66 Télécopie : 01.41.42.37.93 Mail : datacenter.marcoussis@mogis.fr
Bureau de Contrôle	SOCOTEC TOUR PACIFIC 13, Cours Valmy 92077 PARIS LA DEFENSE	Téléphone : 01.47.68.40.01 Mail : construction.ladefense@socotec.com
Coordonnateur GPS	LMS-C Agence Ile de France 2 bis, Rue de l'Abreuvoir 95690 HEDOUVILLE	Téléphone : 09.52.90.65.37 Télécopie : 01.77.05.61.31 Mail : lm3c.conseil@gmail.com

EMETTEUR

28 Rue Diderot
92000 NANTERRE
Téléphone : 01.41.39.06.66
Télécopie : 01.41.42.37.93
E-mail : imogis@mogis.fr

BATIMENT DC21

PLAN DE NIVEAU

R+1 & R+2

1ère EMISSION LE: 20/04/23

ECHELLE: 1/100ème

DC21

IMO

APD

IMO

PLN

R1

120

Projet

EMETTEUR

Phase

DT

Type

W

Nom

0

INDEX