


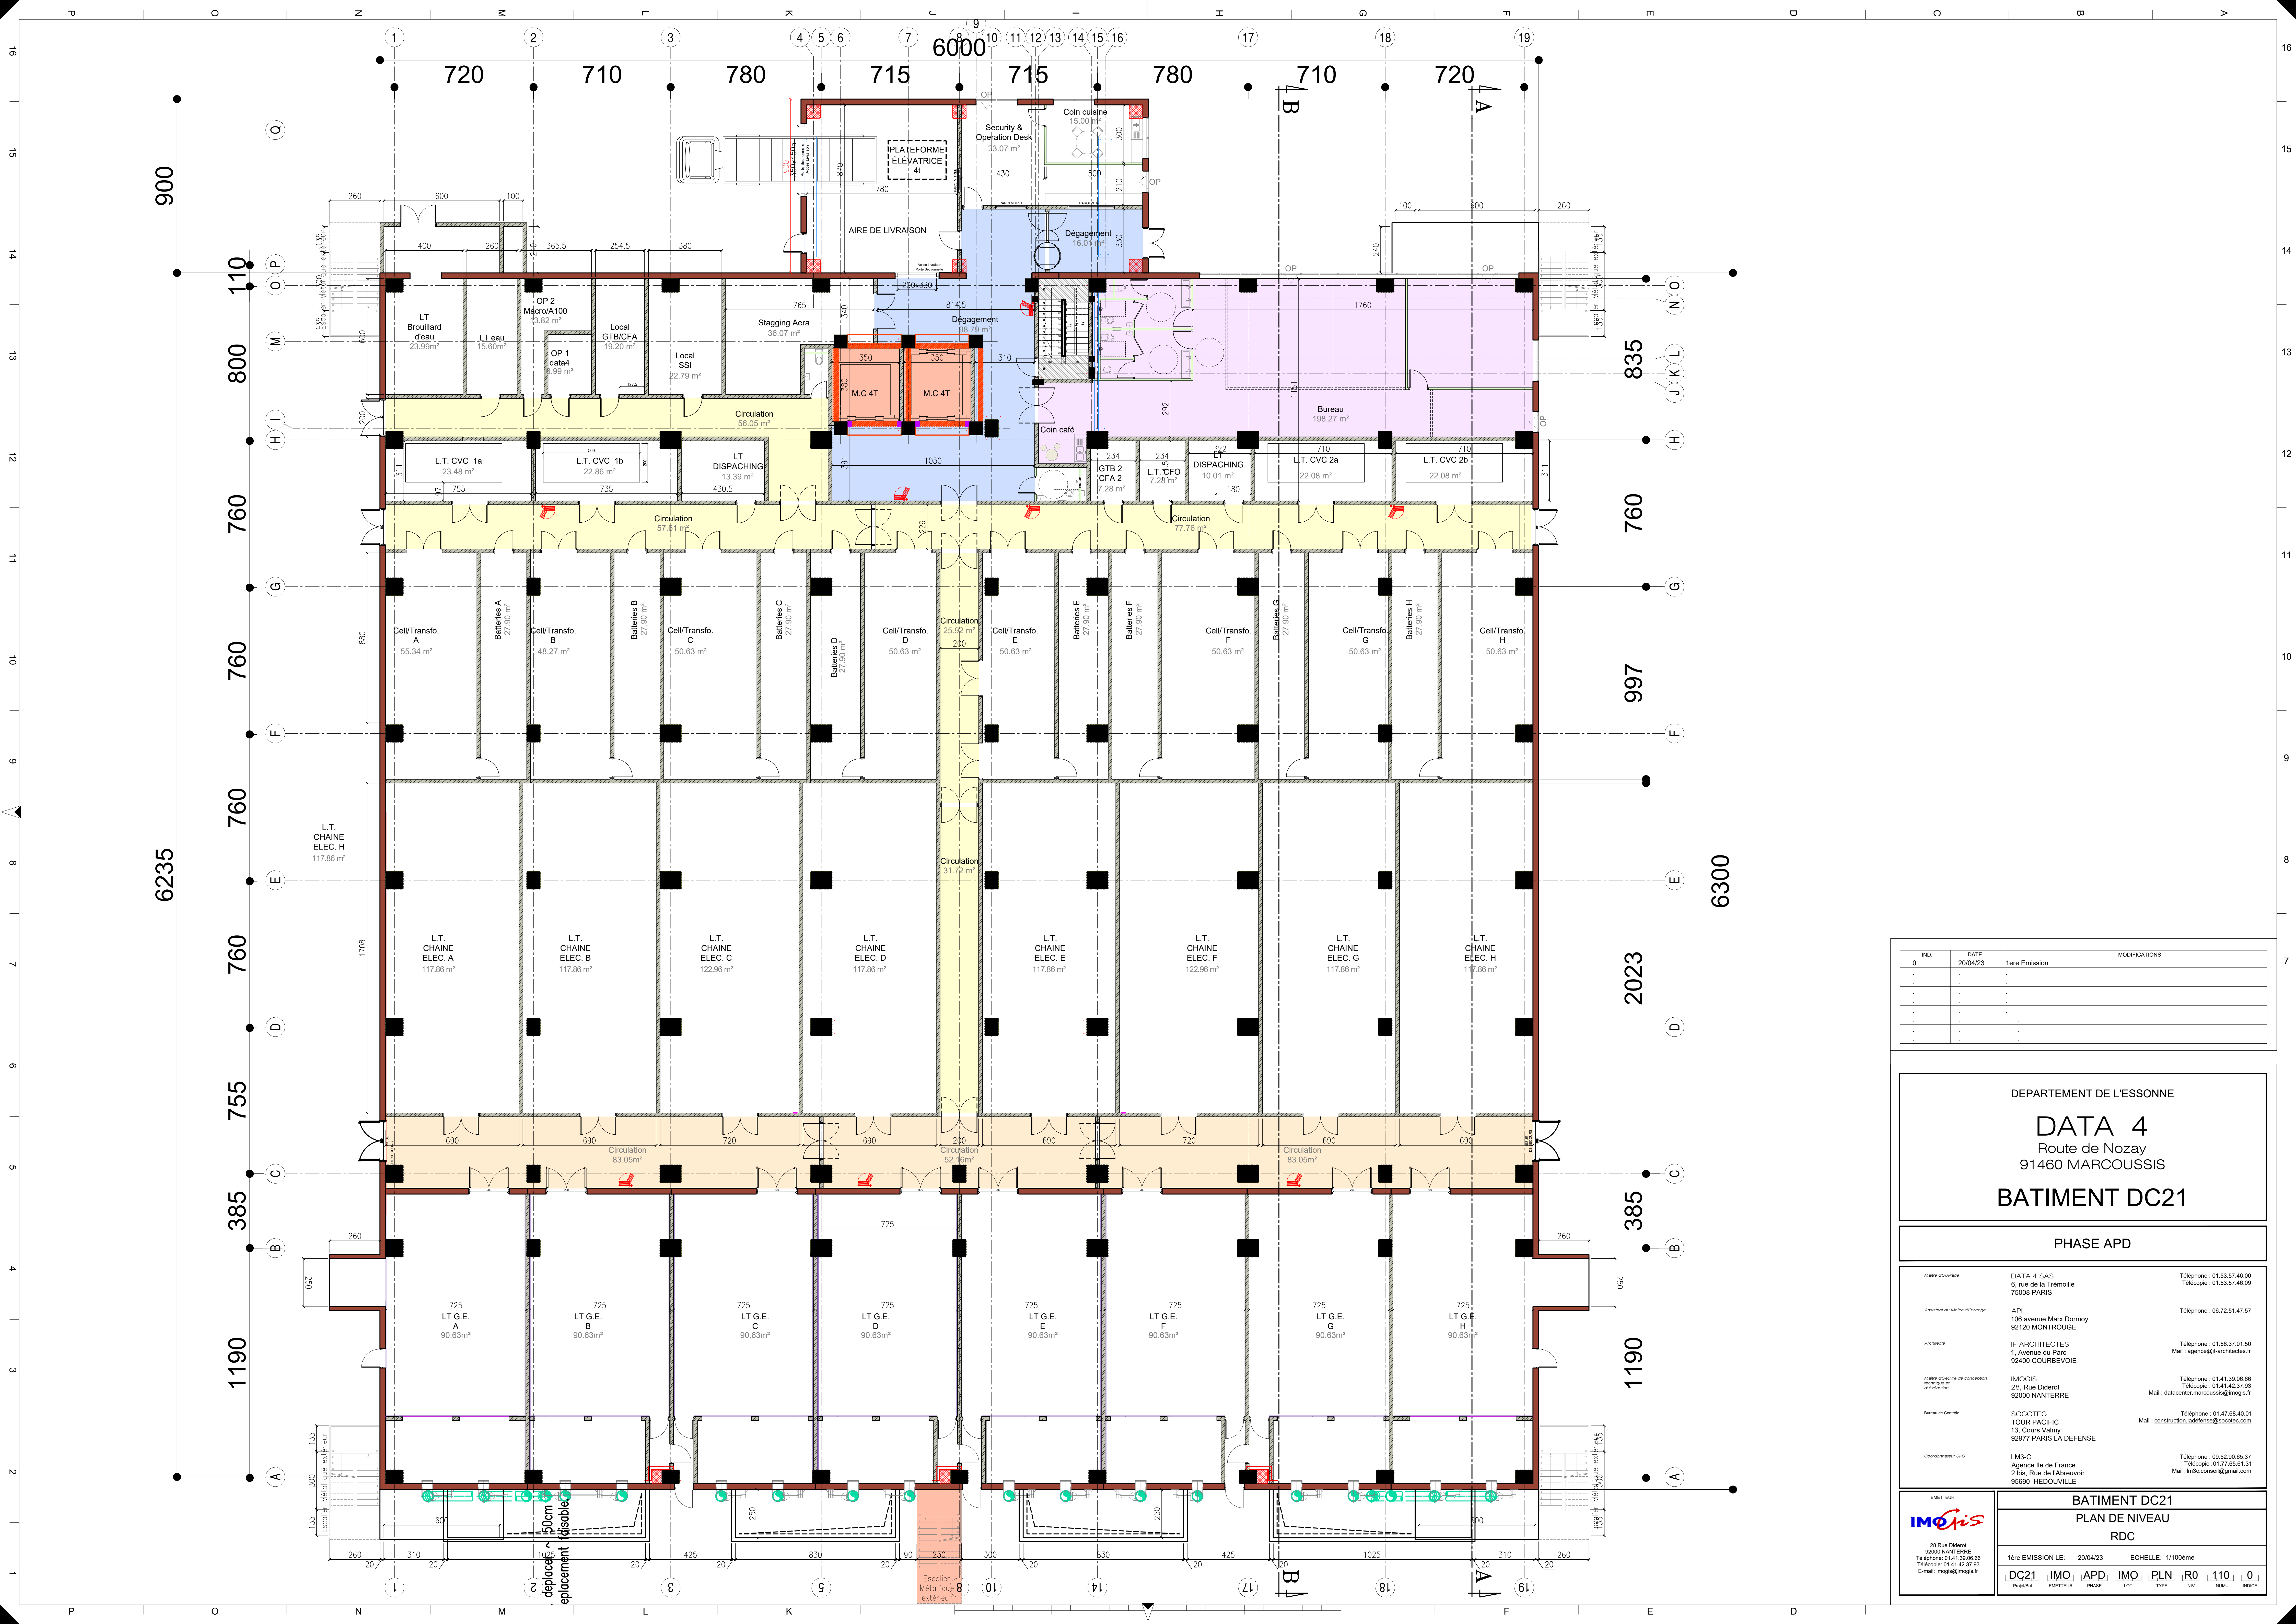

IND.	DATE	1ere Emission	MODIFICATIONS
0	20/04/23	1ere Emission	
1			
2			
3			
4			
5			
6			
7			
8			
9			
10			
11			
12			
13			
14			
15			
16			
17			
18			
19			

DEPARTEMENT DE L'ESSONNE

DATA 4

Route de Nozay

91460 MARCOUSSIS

BATIMENT DC21

PHASE APD

Maitre d'ouvrage

DATA 4 SAS

6, rue de la Trémoille

75008 PARIS

Téléphone : 01.53.57.46.00

Télécopie : 01.53.57.46.09

Assistance du Maitre d'ouvrage

APL

106 avenue Marx Dormoy

92120 MONTROUGE

Téléphone : 06.72.51.47.57

Architecte

F ARCHITECTES

1, Avenue du Parc

92490 COURBEVOIE

Téléphone : 01.56.37.01.50

Mail : gsm@f-architectes.fr

Maitre d'œuvre de conception technique et d'exécution

IMOGIS

28, Rue Diderot

92000 NANTERRE

Téléphone : 01.41.39.06.66

Télécopie : 01.41.42.37.93

Mail : datacenter.marcoussis@imogis.fr

Bureau de Contrôle

SOCOTEC

TOUR PACIFIC

13, Cours Valmy

92097 PARIS LA DEFENSE

Téléphone : 01.47.68.40.01

Mail : construction.ladefense@socotec.com

Coordonnateur GPS

LMS-C

Agence Ile de France

2 bis, Rue de l'Abreuvoir

95690 HEDOUVILLE

Téléphone : 09.52.90.65.37

Télécopie : 01.77.65.61.31

Mail : lmsc.conseil@gmail.com

BATIMENT DC21

PLAN DE NIVEAU

RDC

1ère EMISSION LE: 20/04/23

ECHELLE: 1/100ème

DC21

IMO

APD

IMO

PLN

R0

110

0

Projet

EMETTEUR

PHASE

LOT

TYP

REV

NUM

INDEX