


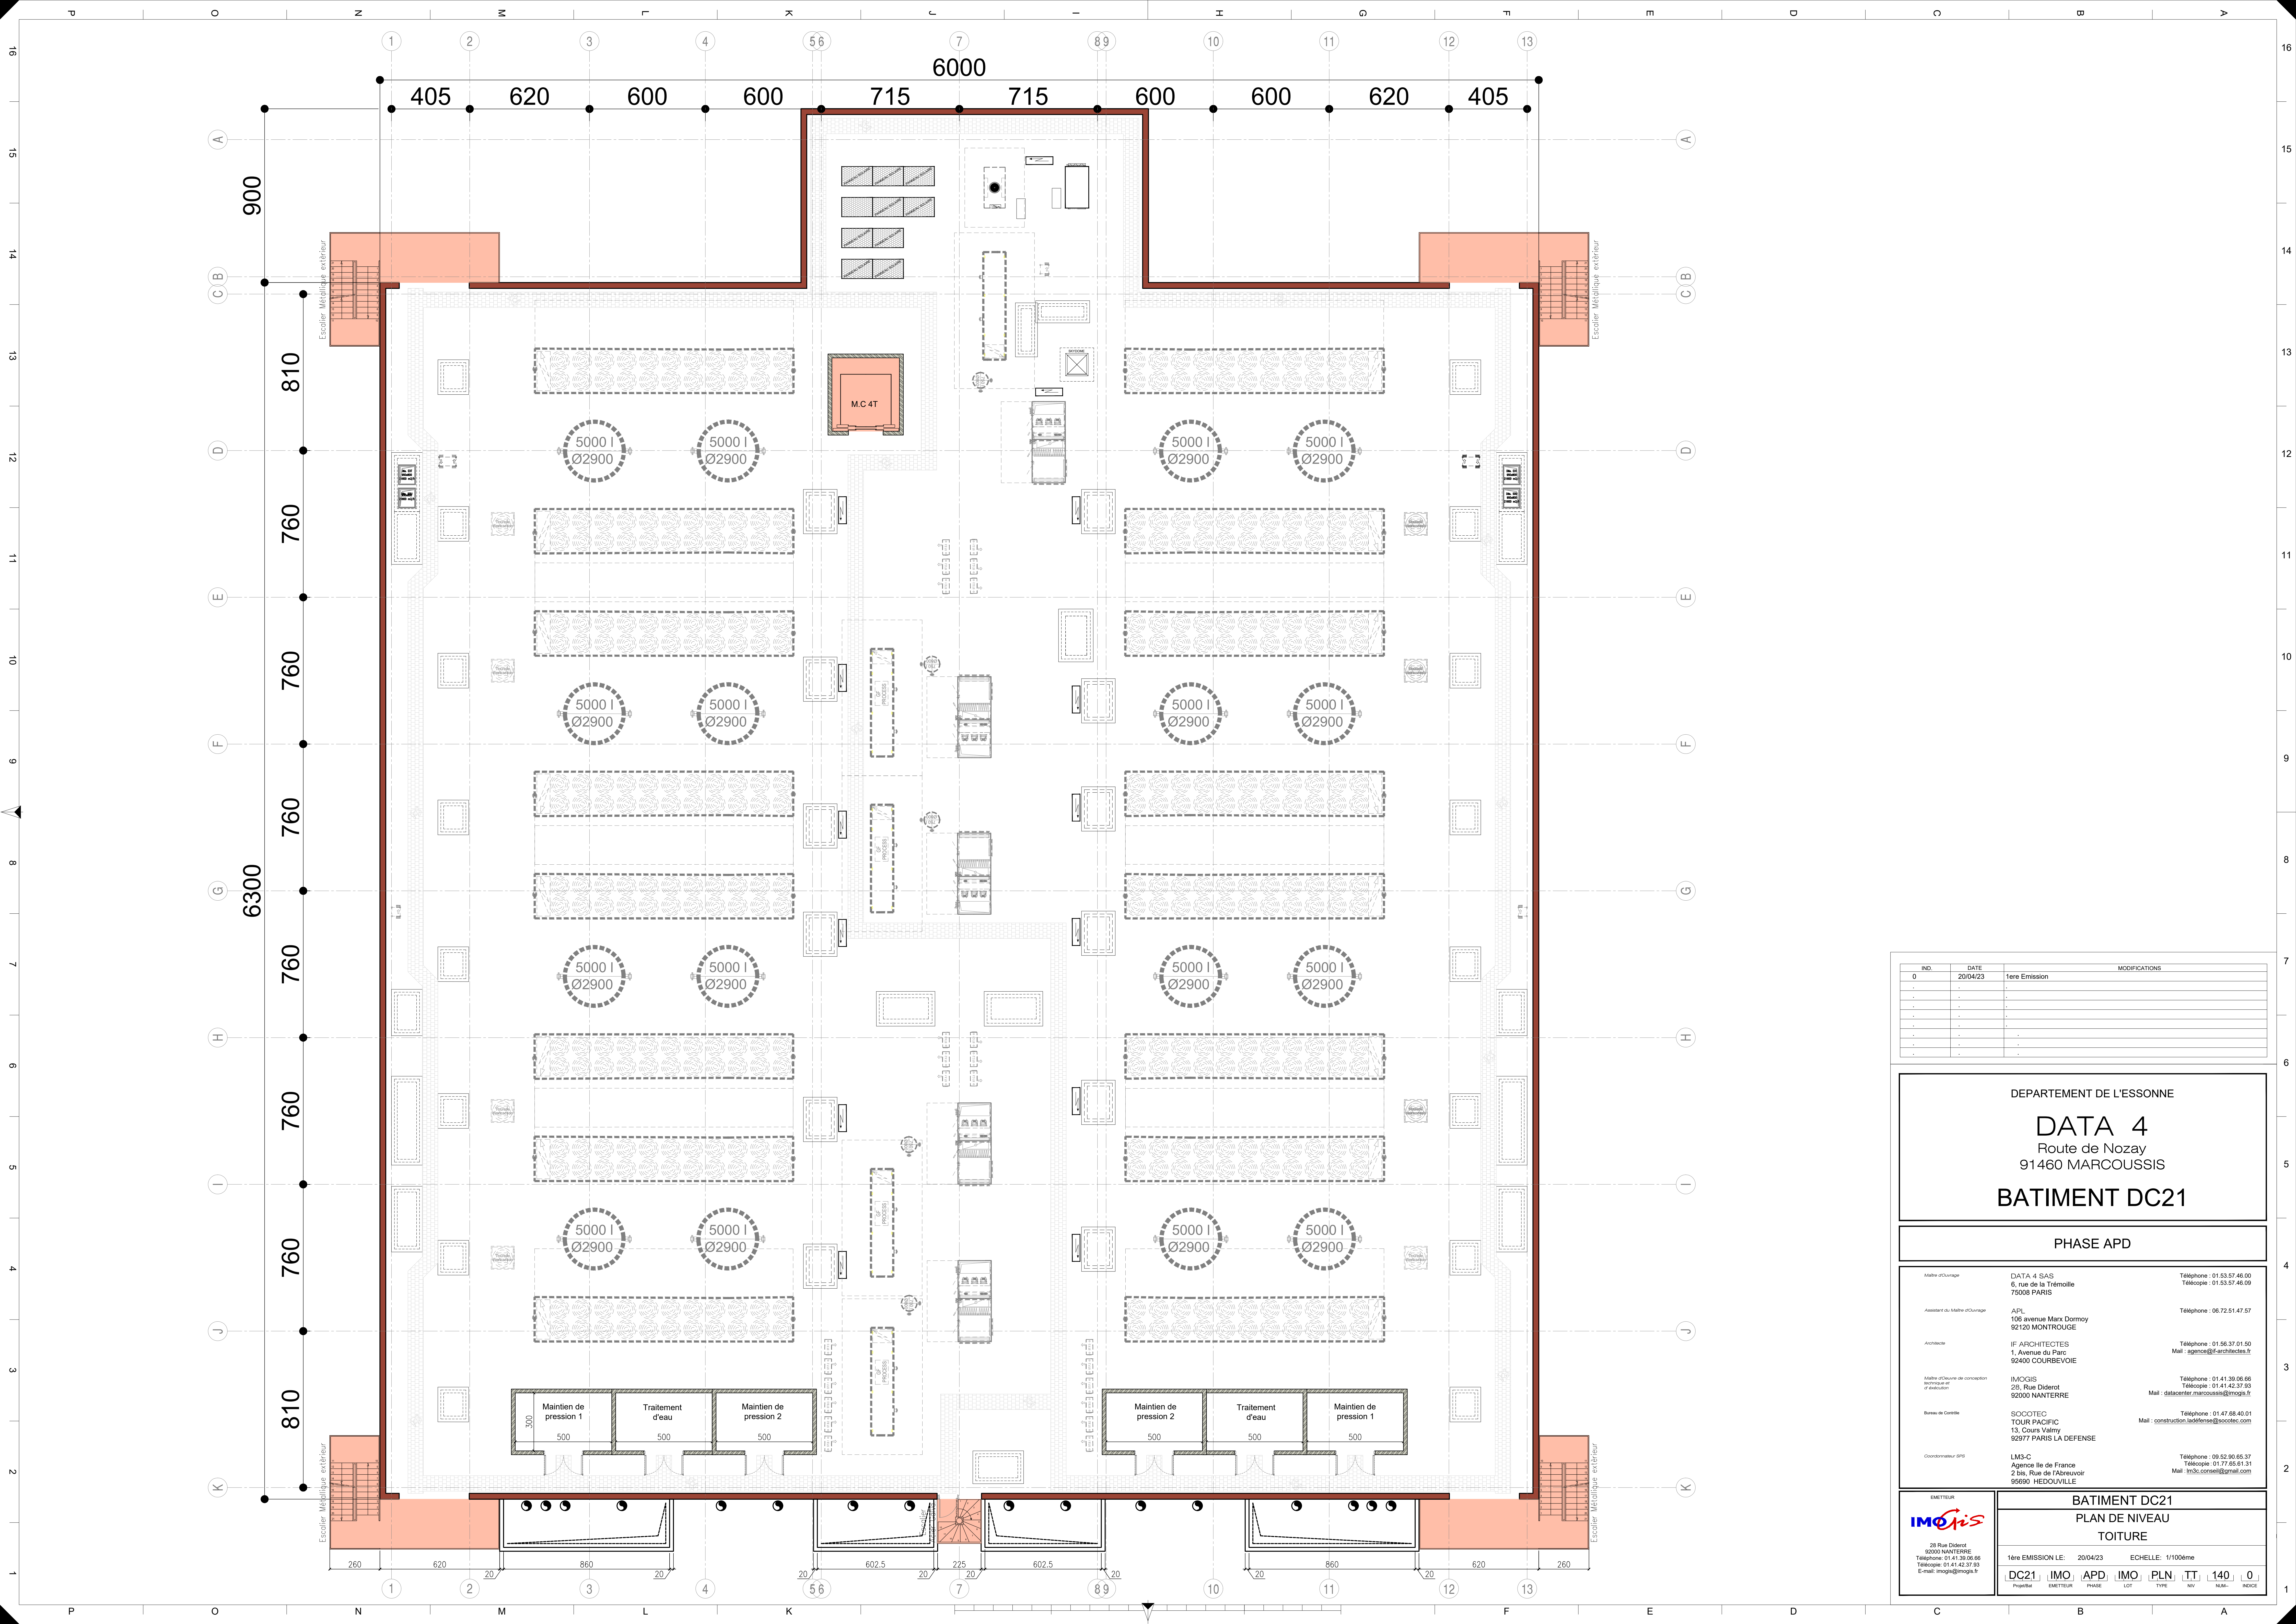

IND.	DATE	MODIFICATIONS
0	20/04/23	1ere Emission
.	.	.
.	.	.
.	.	.
.	.	.
.	.	.
.	.	.
.	.	.

DEPARTEMENT DE L'ESSONNE

DATA 4

Route de Nozay

91460 MARCOUSSIS

BATIMENT DC21

PHASE APD

Maitre d'ouvrage

DATA 4 SAS
6, rue de la Trémoille
75008 PARIS

Téléphone : 01.53.57.46.00
Télécopie : 01.53.57.46.09

Assesseur du Maitre d'ouvrage

APL
106 avenue Marx Dormoy
92120 MONTROUGE

Téléphone : 06.72.51.47.57

Architecte

IF ARCHITECTES
1, Avenue du Parc
92400 COURBEVOIE

Téléphone : 01.56.37.01.50
Mail : if-agence@if-architectes.fr

Maitre d'œuvre de conception technique et d'exécution

IMOGIS
28, Rue Diderot
92000 NANTERRE

Téléphone : 01.41.39.08.66
Télécopie : 01.41.42.37.93
Mail : datacenter.marcoussis@imogis.fr

Bureau de Contrôle

SOCOTEC
TOUR PACIFIC
13, Cours Valmy
92077 PARIS LA DEFENSE

Téléphone : 01.47.68.40.01
Mail : construction.ladefense@socotec.com

Coordonnateur GPS

LMS-C
Agence Ile de France
2 bis, Rue de l'Abreuvoir
95690 HEDOUVILLE

Téléphone : 09.52.90.65.37
Télécopie : 01.77.65.61.31
Mail : lmsc.conseil@gmail.com

EMETTEUR

IMOParis

28 Rue Diderot
92000 NANTERRE
Téléphone : 01.41.39.08.66
Télécopie : 01.41.42.37.93
E-mail : imoparis@imogis.fr

BATIMENT DC21

PLAN DE NIVEAU

TOITURE

1ère EMISSION LE: 20/04/23

ECHELLE: 1/100ème

DC21 IMO APD IMO PLN TT 140 0

Projeté: Emetteur Phase LPT Type VV Num. Index