

DÉPARTEMENT DE L'ESSONNE

CAMPUS DATA 4

Avenue de Nozay - "Le Grand Parc"

91460 MARCOUSSIS

BÂTIMENT DC23

DOSSIER DE DEMANDE DE PERMIS DE CONSTRUIRE

Maître d'Ouvrage

Data4

Assistant du Maître d'Ouvrage

APL
EXPERT EN DATA CENTERS

Architecte

IF

Maître d'Oeuvre de conception
technique et d'exécution

CAP INGELEC
INGÉNIERIE & RÉALISATION

Bureau de Contrôle

SOCOTEC

Coordonnateur SPS

LM3-C

Préventionniste

ACF

DATA 4 SAS

6, Rue de Trémoille
75008 PARIS

APL

115, Boulevard Stalingrad
69100 VILLEURBANNE

IF ARCHITECTES

1, Avenue du Parc
92400 COURBEVOIE

CAP INGELEC

171 Bis rue Charenton
75012 PARIS

SOCOTEC

Agence Construction,
11-13 cours Valmy
Tour Pacific, la Defense cedex 13,
92 977 PARIS LA DEFENSE CEDEX

LM3-C

Agence Ile de France
2 bis, Rue de l'Abreuvoir
95690 HEDOUVILLE

A.C.F. Prévention des risques

15 rue de Pontoise
95 220 HERBLAY

DATA4 SAS

6, rue de la Trémoille
75008 PARIS
Capital: 7 000 000€
RCS PARIS 487 631 210
TVA FR73 487 631 210

Téléphone : 01.53.57.46.00

Télécopie : 01.53.57.46.09

Téléphone : 04.78.38.60.50

Téléphone : 01.56.37.01.50

Mail : agence@if-architectes.fr

Téléphone : 01 80 05 12 00

Mail : contact@capingelec.com

Téléphone : 01.47.68.88.88

Télécopie : 01.47.88.65.59

Mail : prosper.amoyal@socotec.fr

Téléphone : 09.52.90.65.37

Télécopie : 01.77.65.61.31

Mail : ludovic.lhortolary@gmail.com

Téléphone : 01.39.97.66.28

Télécopie : 01.39.97.66.92

Mail : acf.prev-risques@orange.fr

EMETTEUR

IF

IF ARCHITECTES

1, Avenue du Parc
92400 COURBEVOIE
T: 01.56.37.01.50.
agence@if-architectes.fr

BÂTIMENT DC23

PLANS

DES NIVEAUX

1ère ÉMISSION LE: 12/04/2023 ÉCHELLE: 1/200

DG23

BÂT

IFA

ÉMETTEUR

PC

PHASE

PLN

TYPE

ARCH


LOT

A1

NIV---/NUM--

00

INDICE

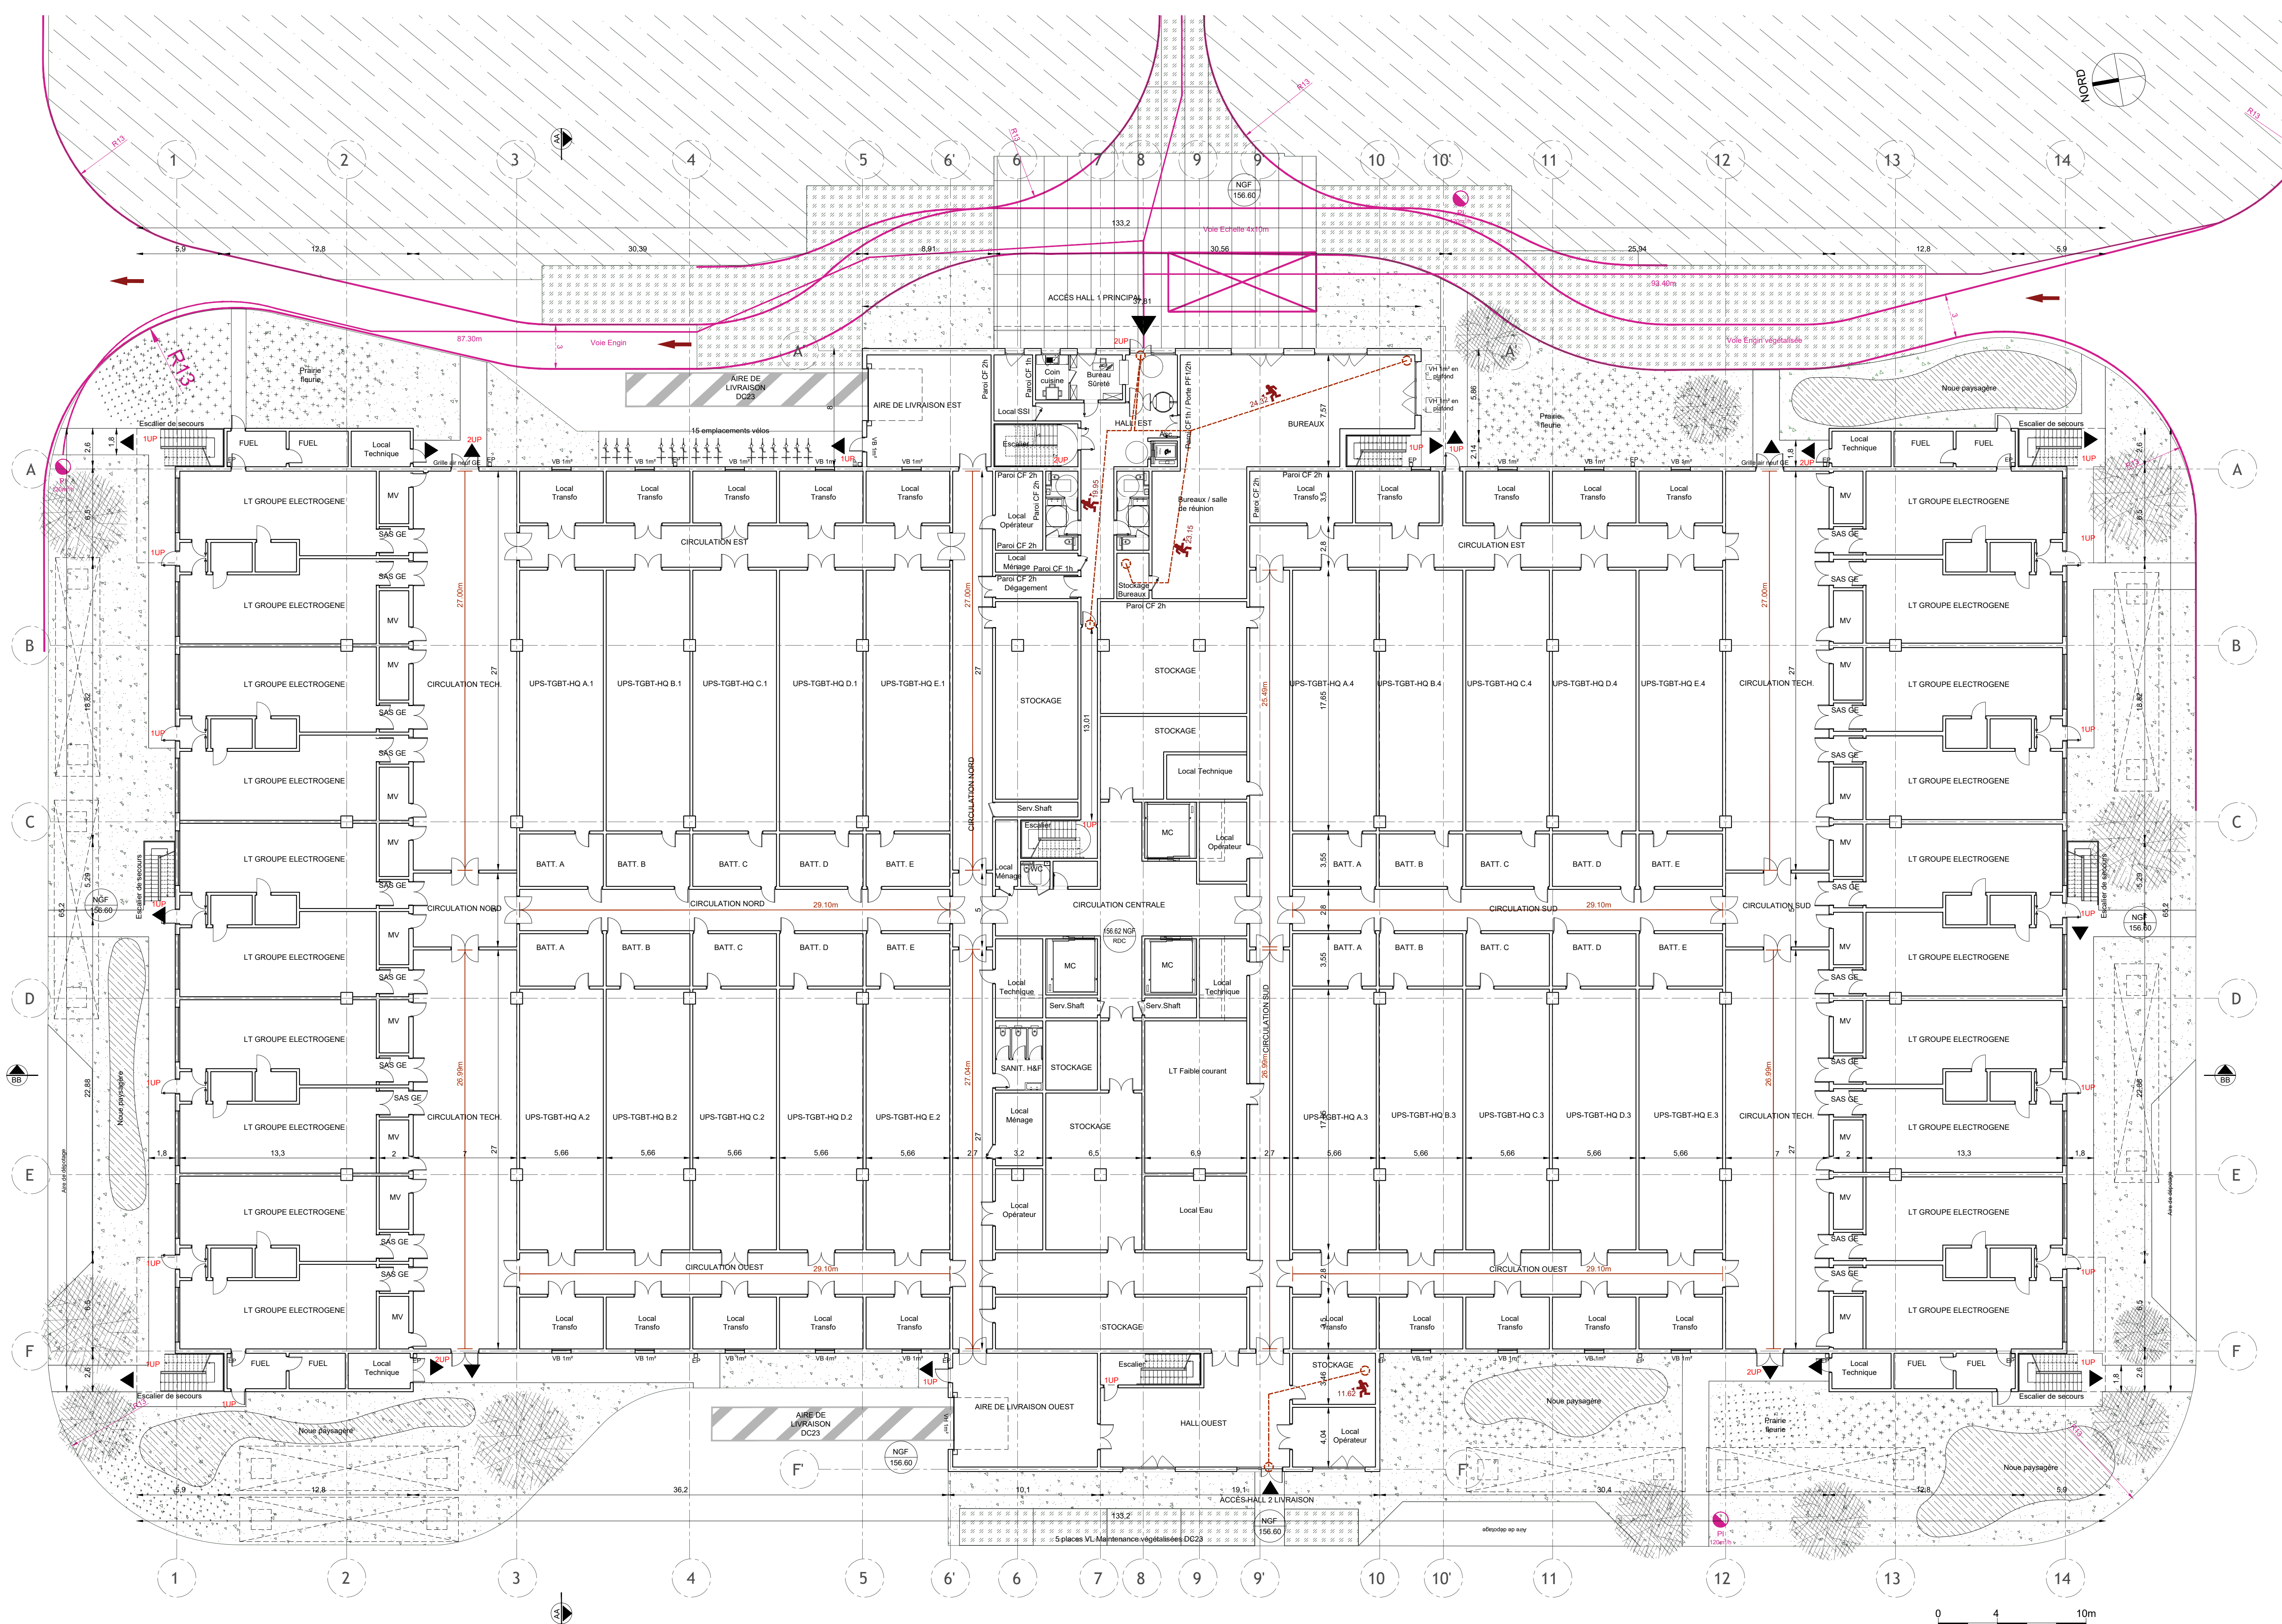

DÉPARTEMENT DE L'ESSONNE
CAMPUS DATA 4
Avenue de Nozay - "Le Grand Parc"
91460 MARCOUSSIS
BÂTIMENT DC23

DOSSIER DE DEMANDE DE
PERMIS DE CONSTRUIRE


Maitre d'Ouvrage Data4 Assistant du Maitre d'Ouvrage APL Architecte IF Maitre d'Ouvrage de conception technique et d'exécution CAP INGELEC Bureau de Contrôle SOCOTEC Coordonnateur SPS LM3-C Préventionniste ACF	DATA 4 SAS 6, Rue de Trémolles 75008 PARIS Téléphone : 01.53.57.46.00 Télécopie : 01.53.57.46.09	DATA4 SAS 6, rue de la Trémolles 75008 PARIS Capital : 1 000 000€ RCS PARIS 487 631 210 TVA FR75 487 631 210 Téléphone : 01.53.57.46.00 Télécopie : 01.53.57.46.09
	APL 115, Boulevard Stalingrad 69100 VILLEURBANNE Téléphone : 04.78.38.60.50	IF ARCHITECTES 1, Avenue du Parc 92400 COURBEVOIE Téléphone : 01.56.37.01.50 Télécopie : 01.47.88.55.59 Mail : agence@if-architectes.fr
	CAP INGELEC 171 Bis rue Charenton 75012 PARIS Téléphone : 01 80 05 12 00 Mail : contact@capingelec.com	SOCOTEC Agence Construction, 11-13 cours Valmy Tour Pacific, la Defense cedex 13, 92 977 PARIS LA DEFENSE CEDEX Téléphone : 01.47.68.88.88 Télécopie : 01.47.88.55.59 Mail : prosper.amoyal@socotec.fr
	LM3-C Agence Ile de France 2 bis, Rue de l'Abreuvoir 95690 HEDOUVILLE Téléphone : 09.52.90.65.37 Télécopie : 01.77.85.61.31 Mail : ludovic.lhortolary@gmail.com	ACF. Prévention des risques 15 rue de Pontoise 95 220 HERBLAY Téléphone : 01.39.97.66.28 Télécopie : 01.39.97.66.92 Mail : acf.prev-risques@orange.fr

BÂTIMENT DC23
PLAN DE NIVEAU
RDC

1ère ÉMISSION LE: 12/04/2023 ÉCHELLE: 1/200

DC23	IFA	PG	PLN	ARCH	A1-1	00
BÂT	ÉMETTEUR	PHASE	TYPE	LOT	NV--NUM--	INDICE

IF ARCHITECTES
1, Avenue du Parc
92400 COURBEVOIE
T : 01.56.37.01.50
agence@if-architectes.fr

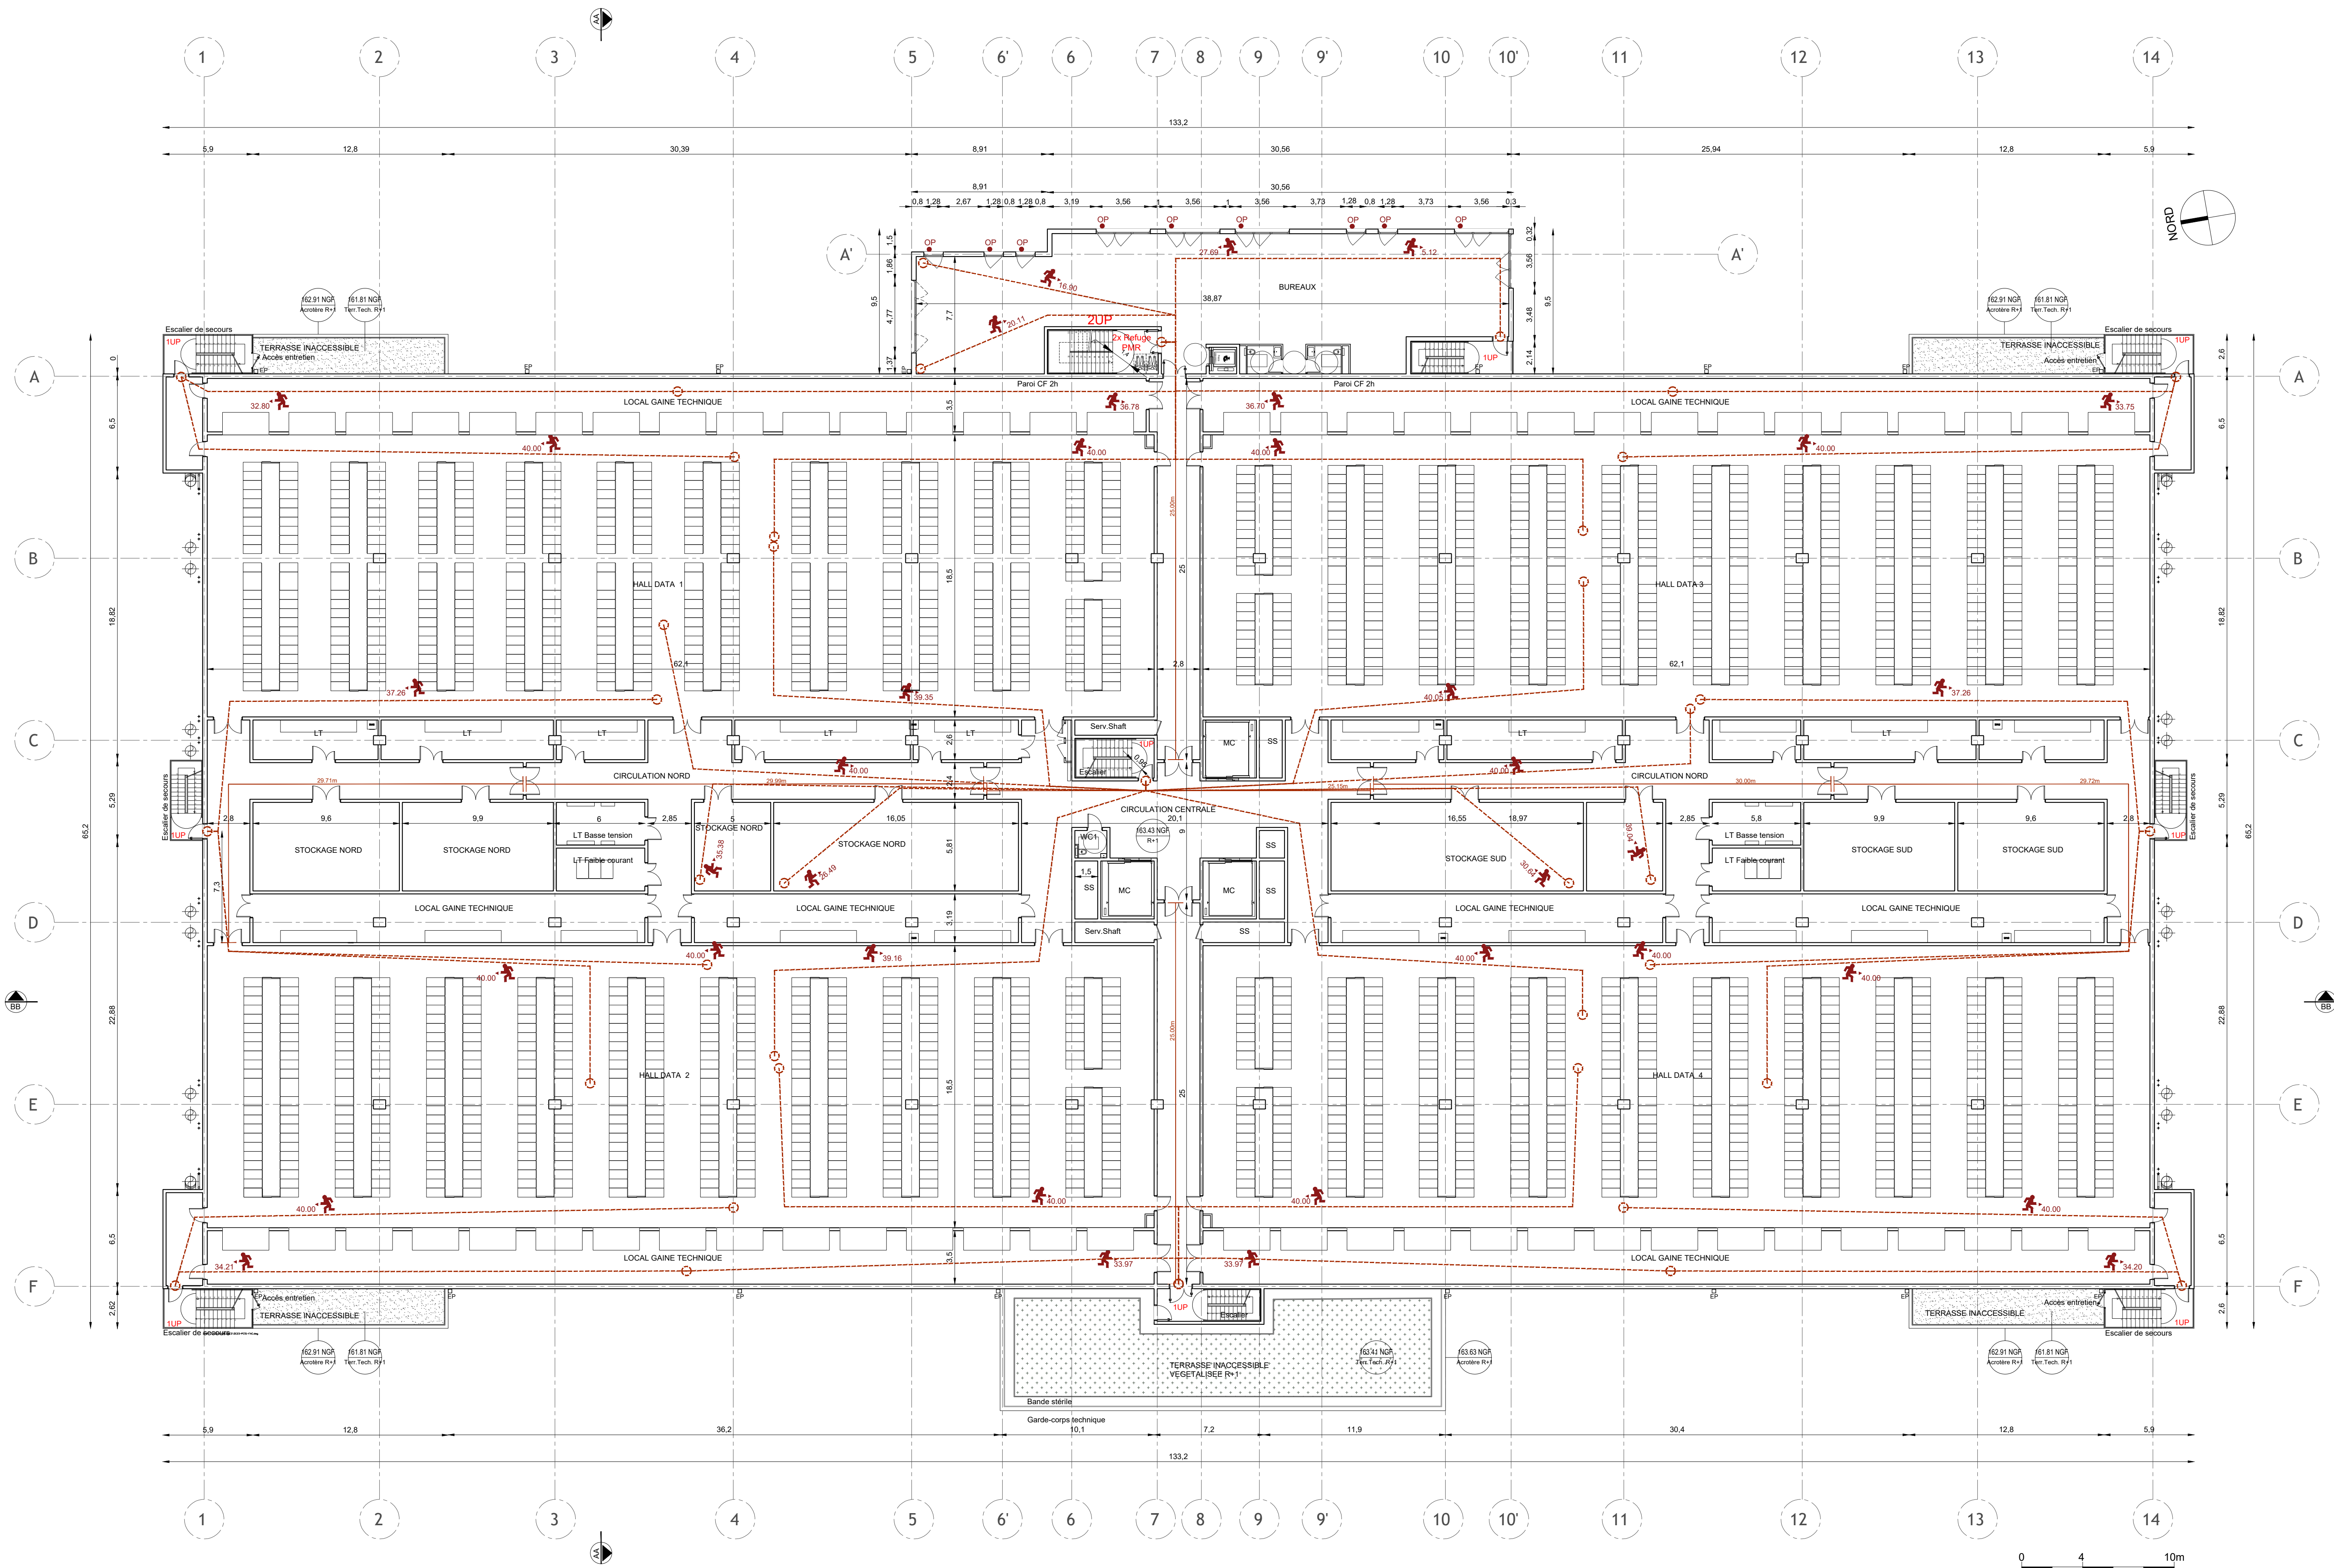

- NIVEAU R+1 = +163.43 NGF
- NIVEAU R+2 = +169.38 NGF

DÉPARTEMENT DE L'ESSONNE
CAMPUS DATA 4
Avenue de Nozay - "Le Grand Parc"
91460 MARCOUSSIS
BÂTIMENT DC23

DOSSIER DE DEMANDE DE
PERMIS DE CONSTRUIRE

Maitre d'Ouvrage Data4 Assistant du Maitre d'Ouvrage APL Architecte IF Maitre d'Ouvrage de conception technique et d'exécution CAP INGELEC Bureau de Contrôle SOCOTEC Coordonnateur SPS LM3-C Préventionniste ACF	DATA 4 SAS 6, Rue de Trémolle 75008 PARIS Téléphone : 01.53.57.46.00 Télécopie : 01.53.57.46.09 APL 115, Boulevard Stalingrad 69100 VILLEURBANNE Téléphone : 04.78.38.60.50 IF ARCHITECTES 1, Avenue du Parc 92400 COURBEVOIE Téléphone : 01.56.37.01.50 Mail : agence@if-architectes.fr CAP INGELEC 171 Bis rue Charenton 75012 PARIS Téléphone : 01.80.05.12.00 Mail : contact@capingelec.com SOCOTEC Agence Construction, 11-13 cours Valmy Tour Pacific, la Defense cedex 13, 92 977 PARIS LA DEFENSE CEDEX Téléphone : 01.47.68.88.88 Télécopie : 01.47.88.65.59 Mail : prosper.amoyal@socotec.fr LM3-C Agence Ile de France 2 bis, Rue de l'Abreuvoir 95690 HEDOUVILLE Téléphone : 09.52.90.65.37 Télécopie : 01.77.85.61.31 Mail : ludovic.lhortolary@gmail.com A.C.F. Prévention des risques 15 rue de Pontoise 95 220 HERBLAY Téléphone : 01.39.97.66.28 Télécopie : 01.39.97.66.92 Mail : acf.prev-risques@orange.fr
--	--

BÂTIMENT DC23
PLAN DES NIVEAUX
R+1 & R+2

1ère ÉMISSION LE: 12/04/2023		ÉCHELLE: 1/200				
DC23	IFA	PG	PLN	ARCH	A1-1	00
BÂT	ÉMETTEUR	PHASE	TYPE	LOT	NIV--NUM--	INDICE



DQ23	IFA	PC	PLN	ARCH	A1-3	00
BÂT	ÉMETTEUR	PHASE	TYPE	LOT	NIV---NUM--	INDICE

IF ARCHITECTES
1, Avenue du Parc
92400 COURBEVOIE
T: 01.56.37.01.50.
agence@if-architectes.fr