


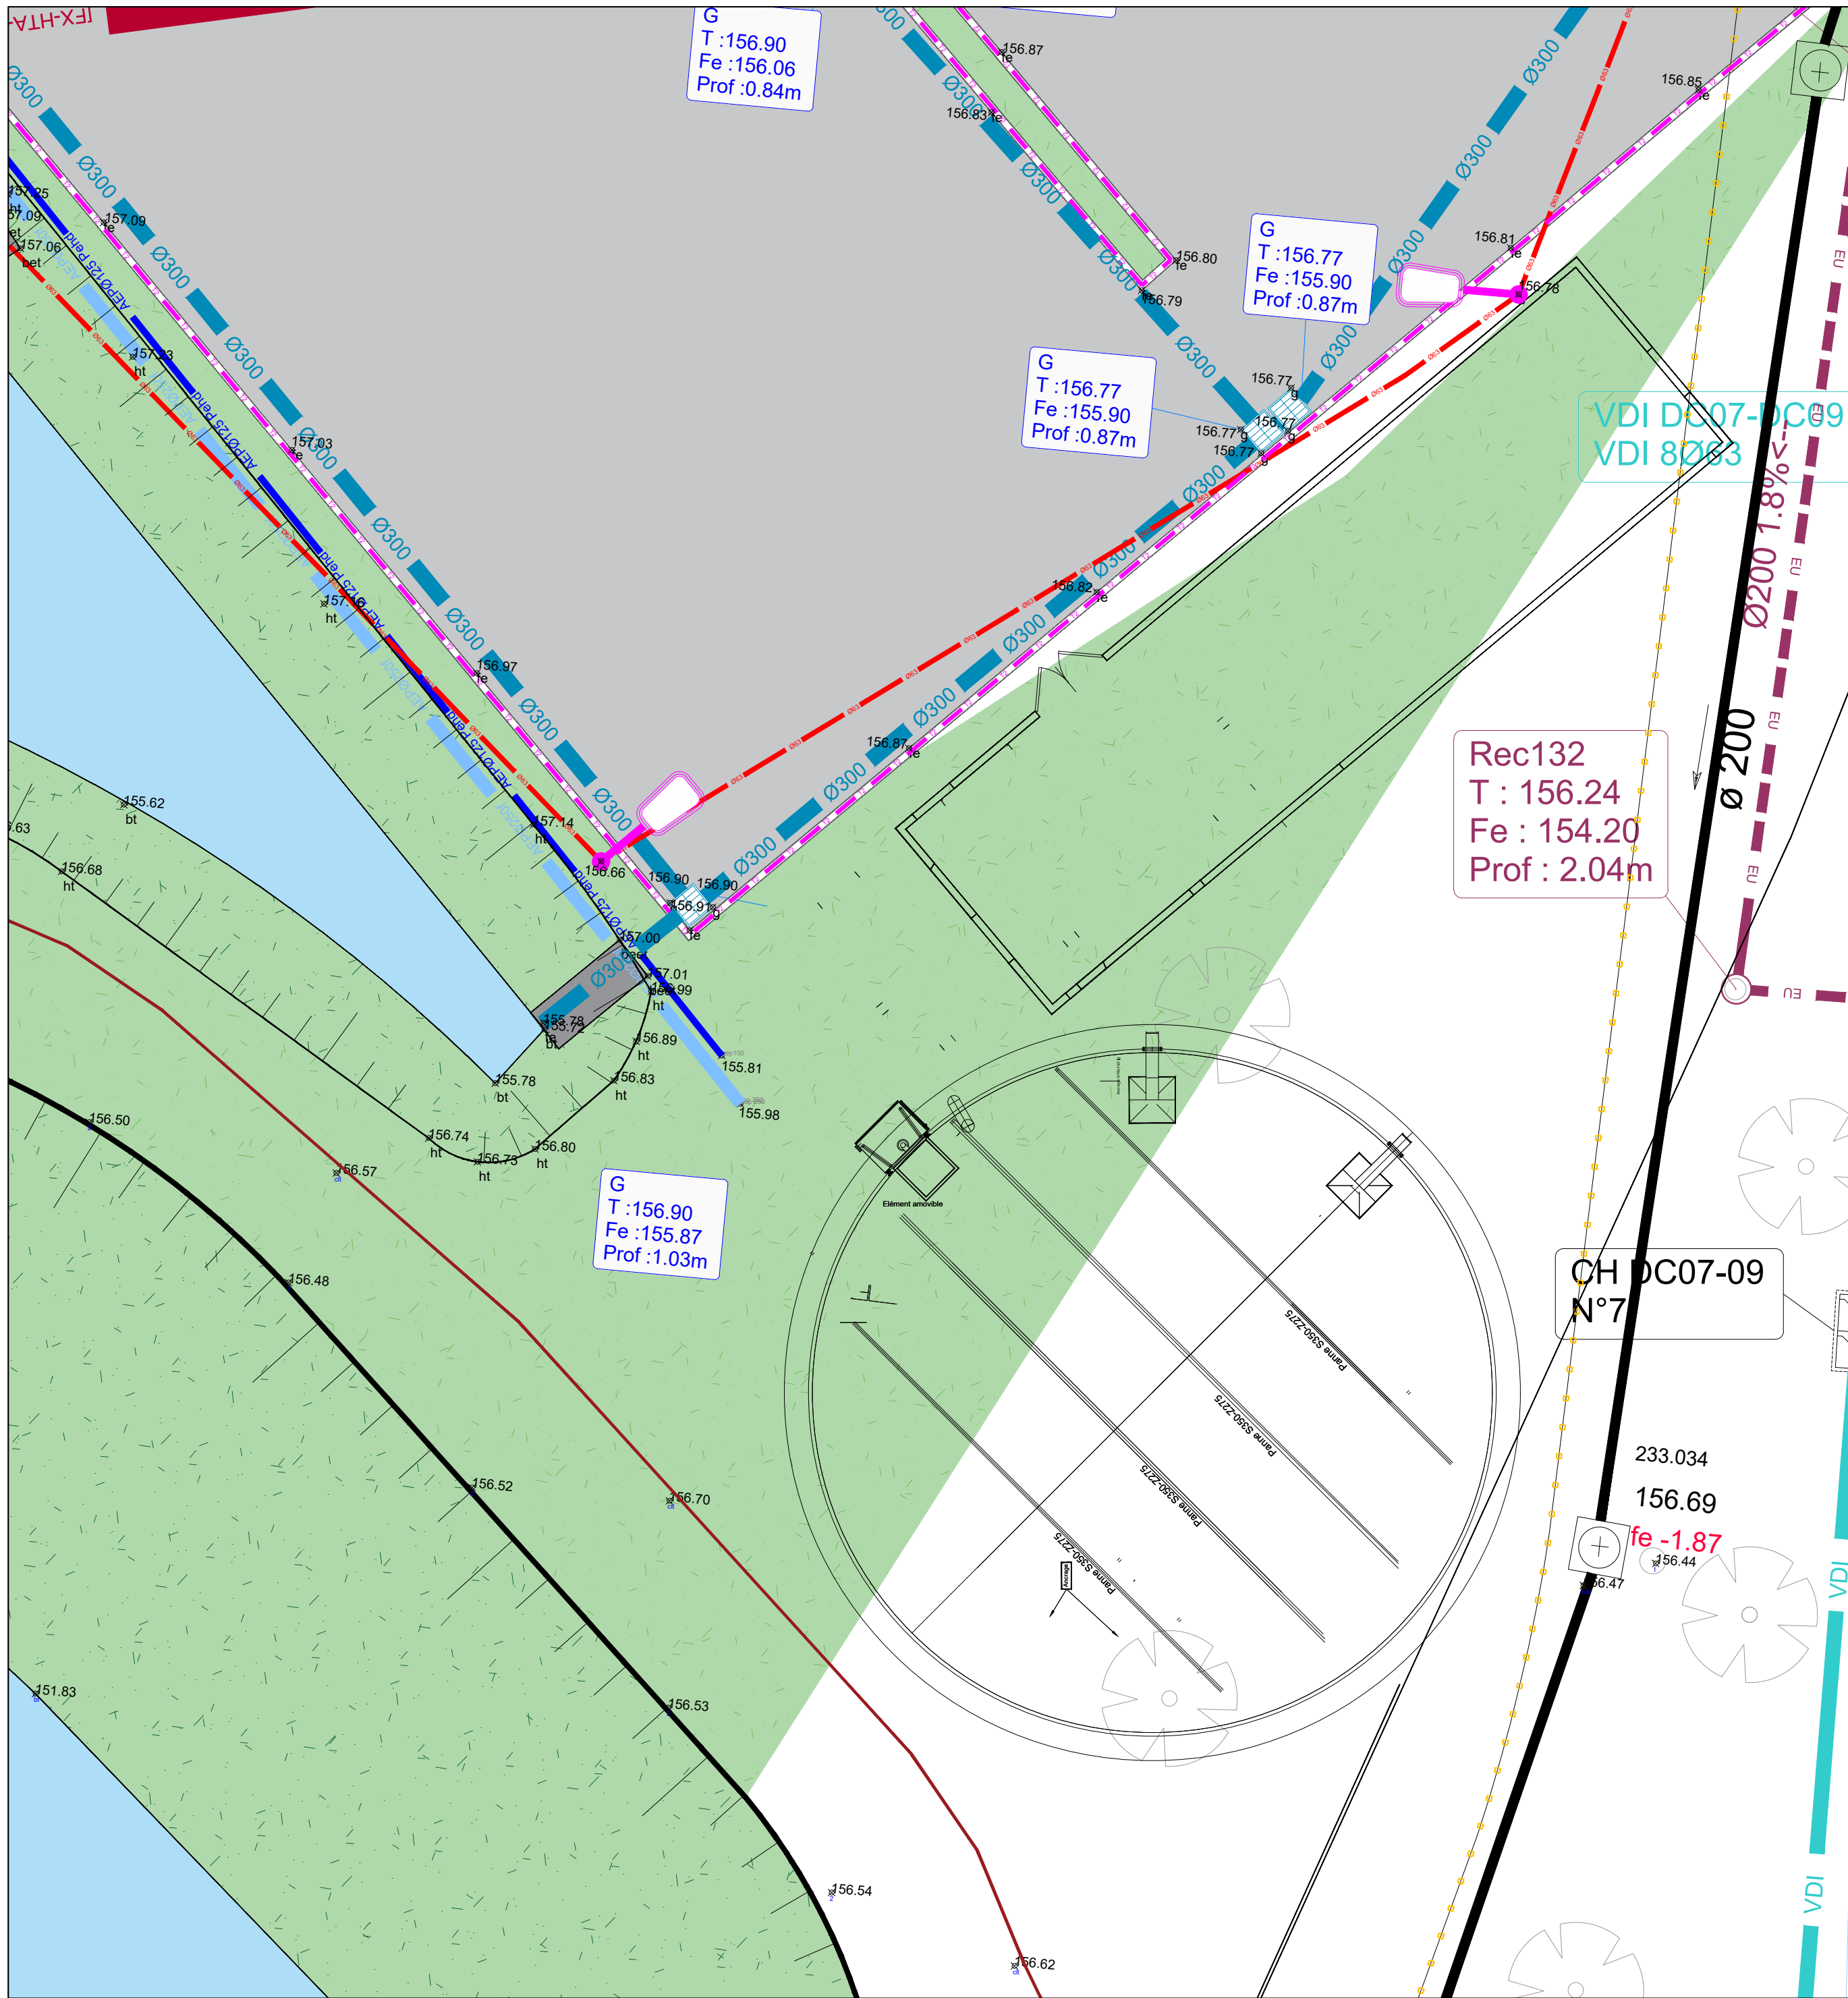

IND.	DATE	MODIFICATIONS
0	16/12/22	FIRST ISSUE

DEPARTEMENT DE L'ESSONNE

DATA 4
Route de Nozay
91460 MARCOUSSIS

VRD 4

PHASE DCE



DATA 4 SAS
6, rue de la Trémoille
75008 PARIS

Téléphone : 01.53.57.46.00
Télécopie : 01.53.57.46.09

Assistant du Maître d'Ouvrage



APL
106 avenue Marx Dormoy
92120 MONTRouGE

Téléphone : 06.72.51.47.57

Architecte



IF ARCHITECTES
1, Avenue du Parc
92400 COURBEVOIE

Téléphone : 01.56.37.01.50
Mail : agence@if-architectes.fr

Maître d'Oeuvre de conception technique et d'exécution



IMOGIS
28, Rue Diderot
92000 NANTERRE

Téléphone : 01.41.39.06.66
Télécopie : 01.41.42.37.93
Mail : datacenter.marcoussis@imogis.fr

Bureau de Contrôle



SOCOTEC
TOUR PACIFIC
13, Cours Valmy
92977 PARIS LA DEFENSE

Téléphone : 01.47.68.40.01
Mail : construction.ladefense@socotec.com

Coordonnateur SPS



LM3-C
Agence Ile de France
2 bis, Rue de l'Abreuvoir
95690 HEDOUVILLE

Téléphone : 09.52.90.65.37
Télécopie : 01.77.65.61.31
Mail : lm3c.conseil@gmail.com

EMETTEUR



28 Rue Diderot
92000 NANTERRE
Téléphone: 01.41.39.06.66
Télécopie: 01.41.42.37.93
E-mail: imogis@imogis.fr

BATIMENT / Plan général du site

IMPLENTATION BACHE INCENDIE ET LT

1ère EMISSION LE: 16/12/22 ECHELLE: 1/100

VRD4	IMO	DCE	046	PLN	R0	001	A
Projet/Bat	EMETTEUR	PHASE	LOT	TYPE	NIV	NUM--	INDICE