



PARTIE SUD

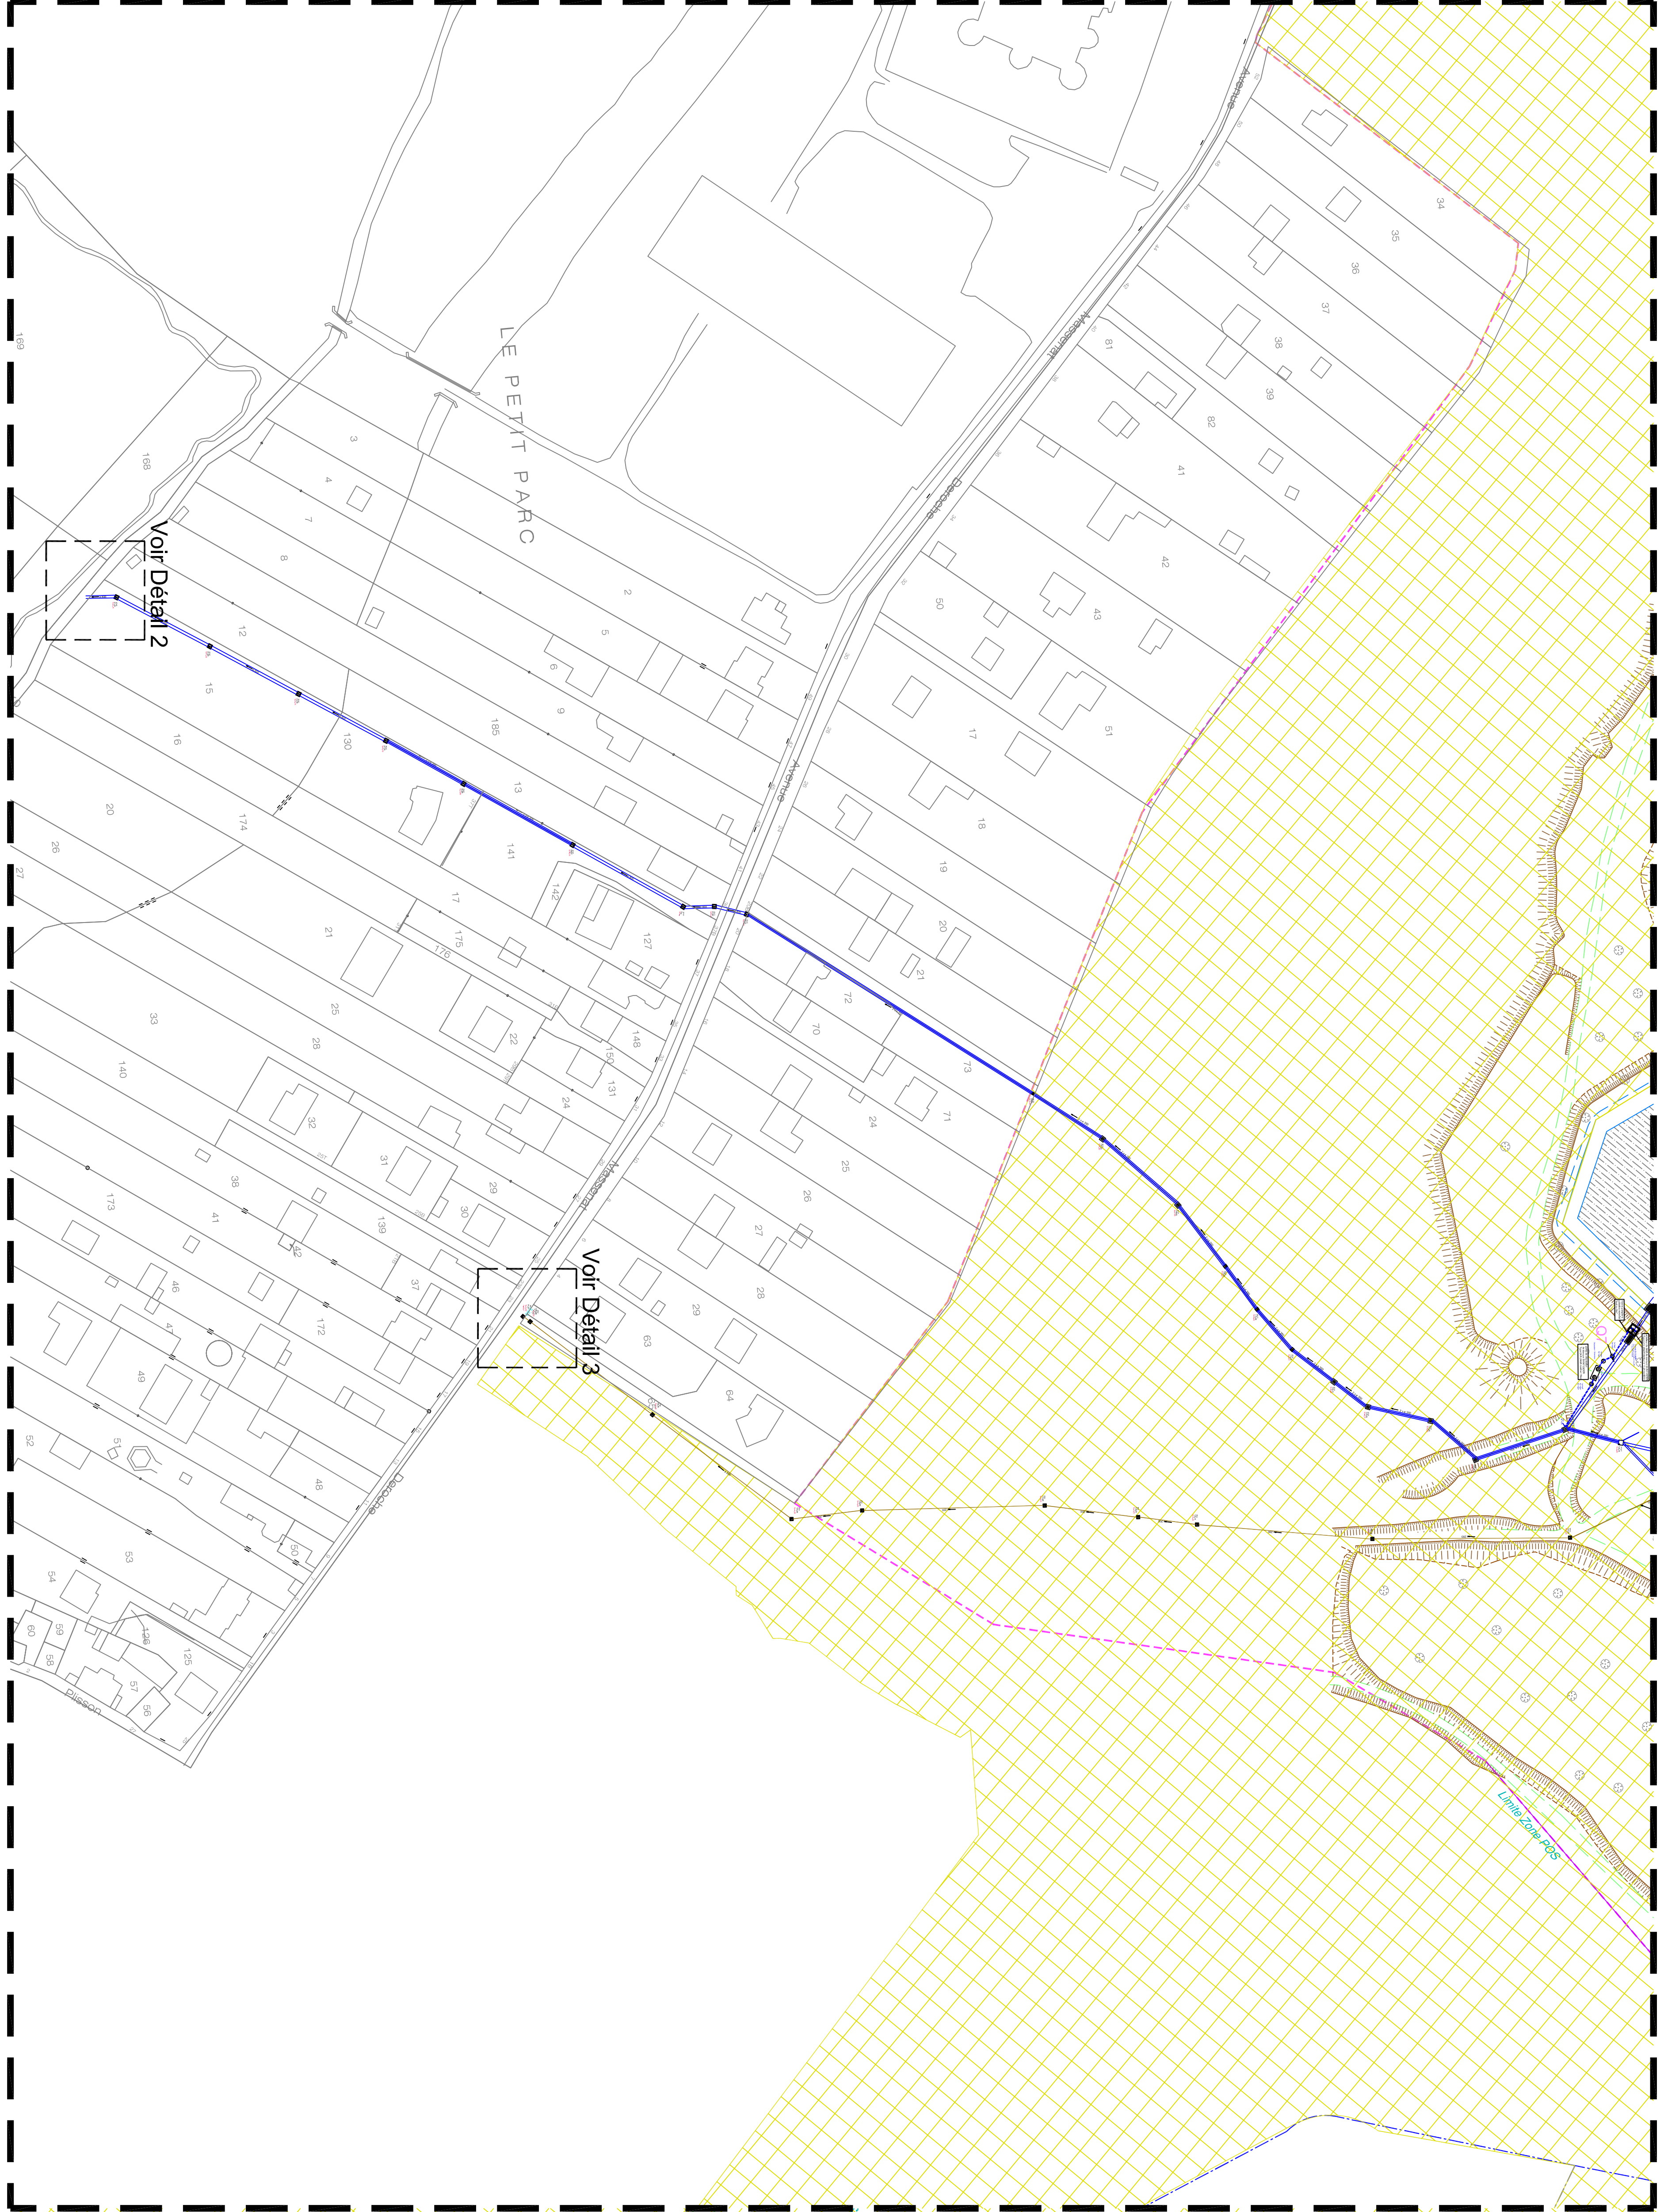


Détail 1 (éch:1/100)

Réseau EP en sortie de bassin de régulation.

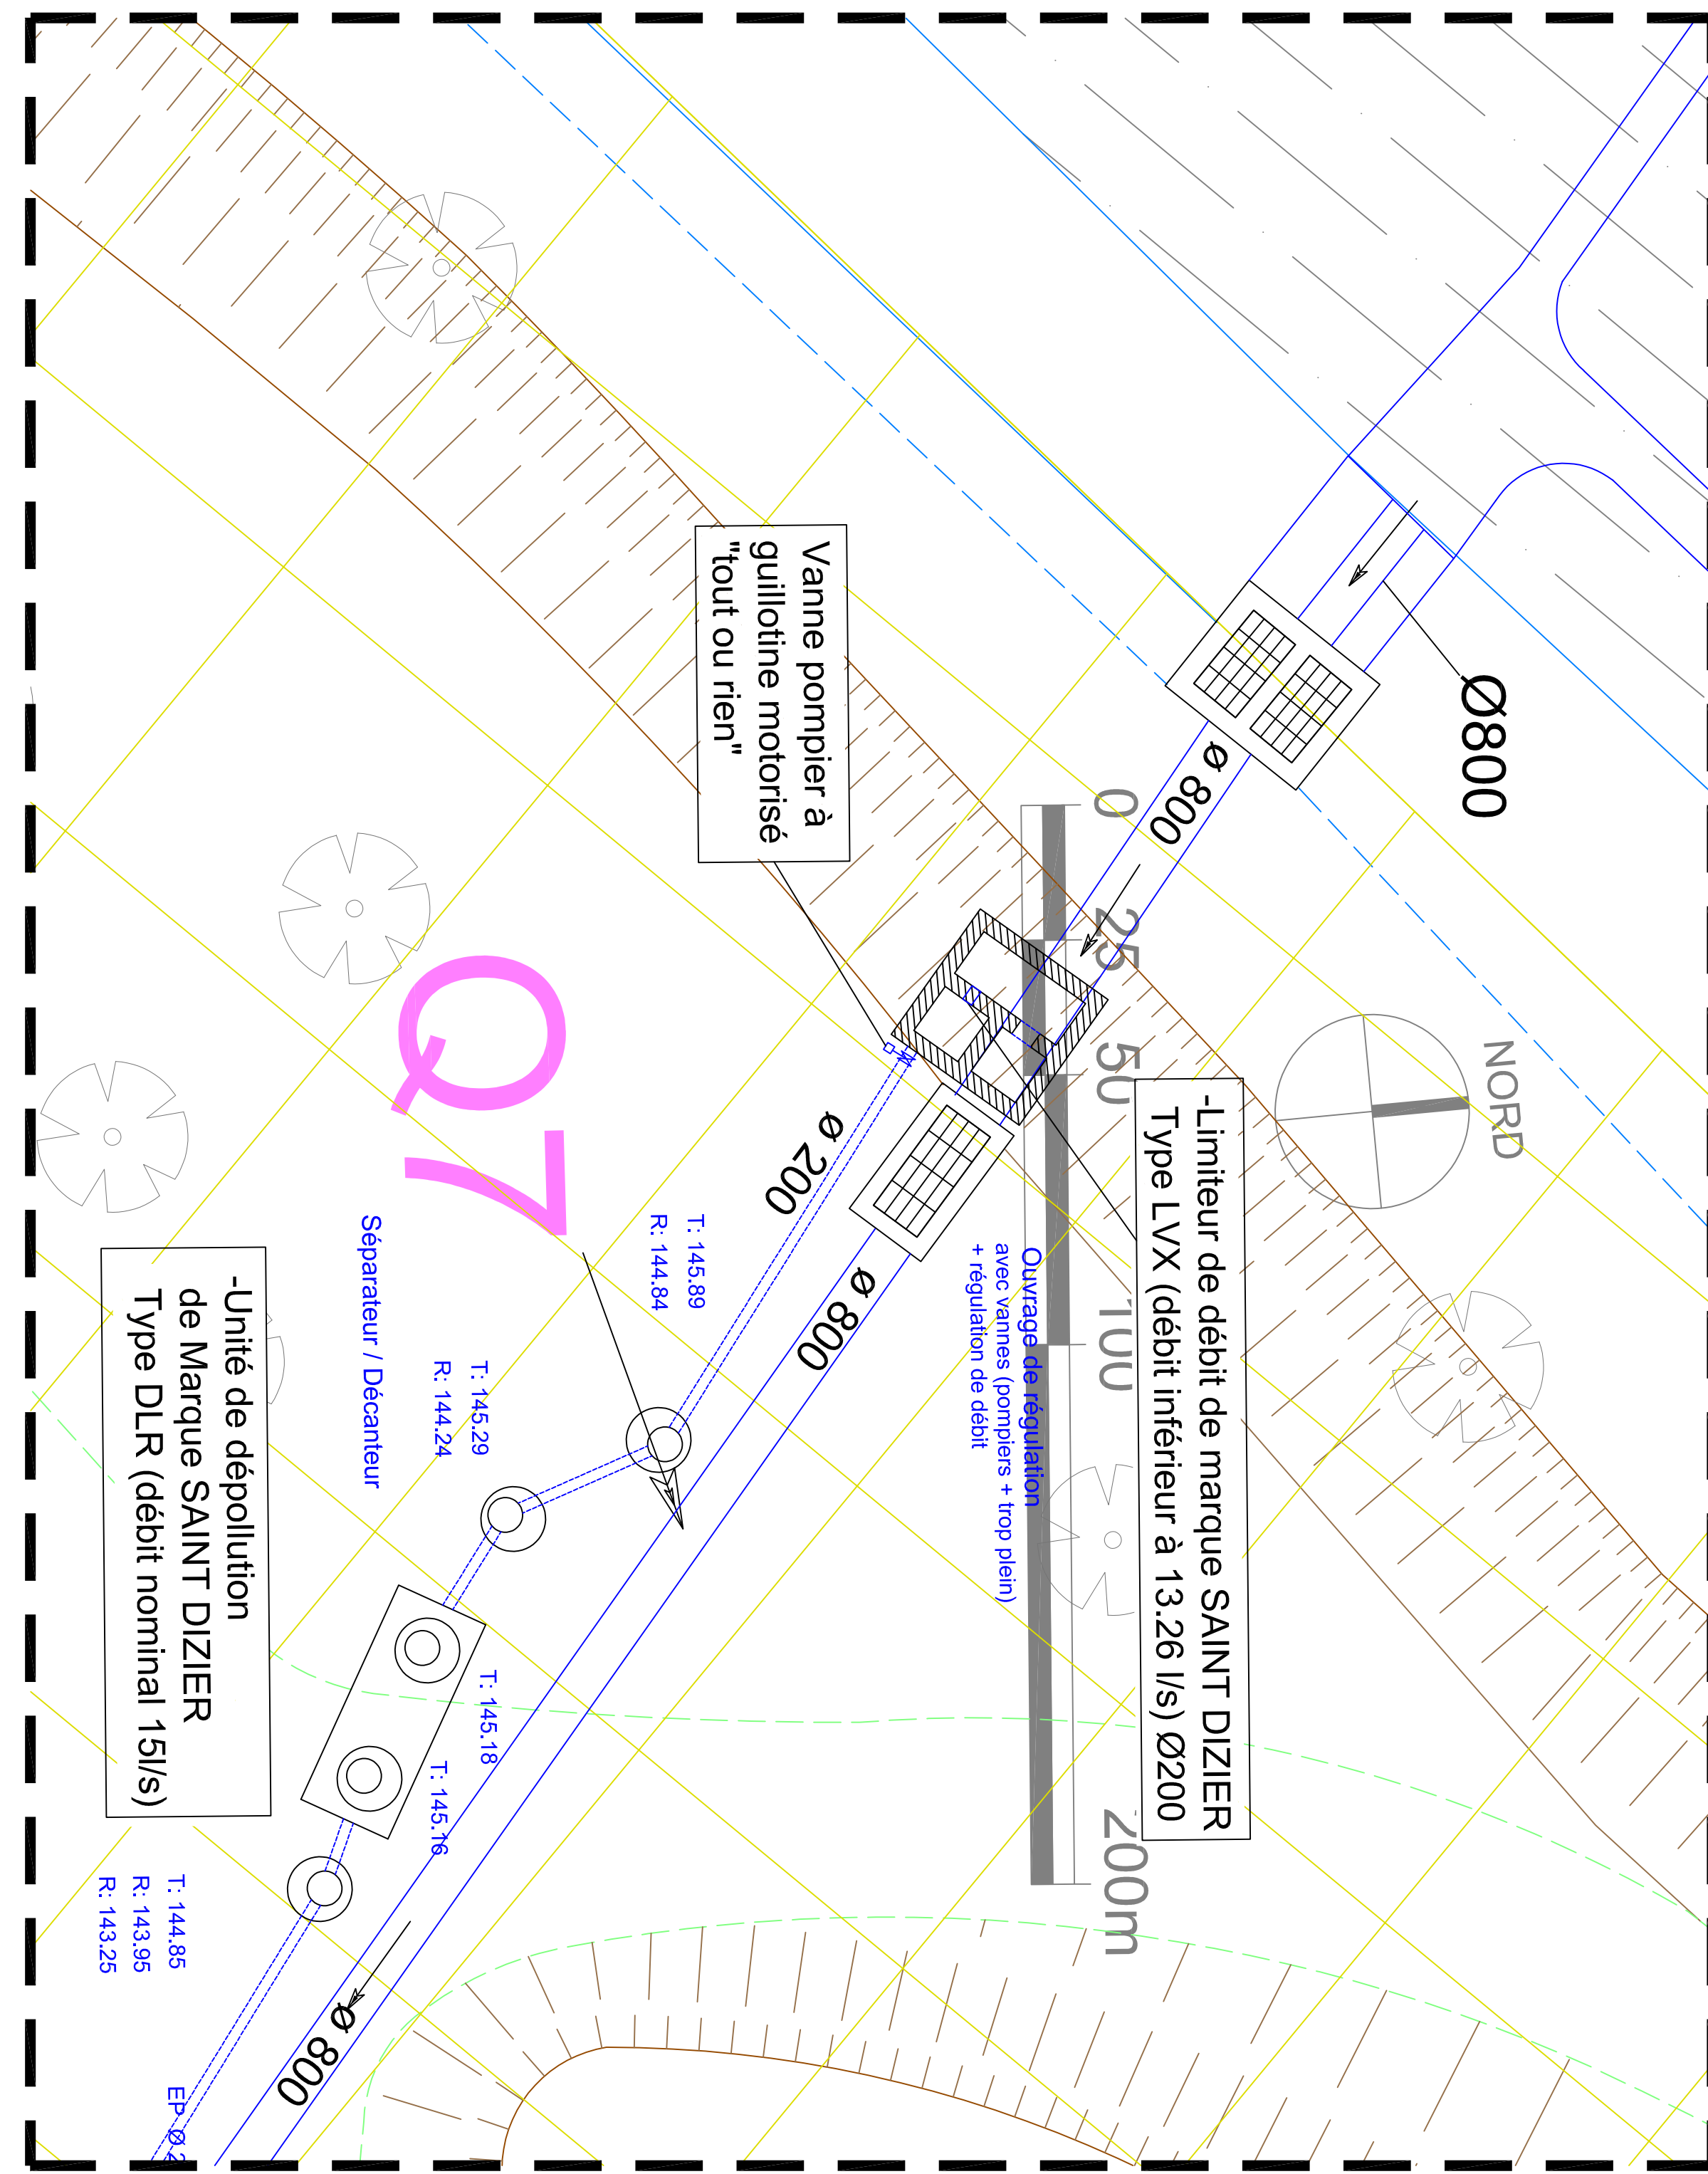



Détail 2 (éch:1/100)

Branchement EP

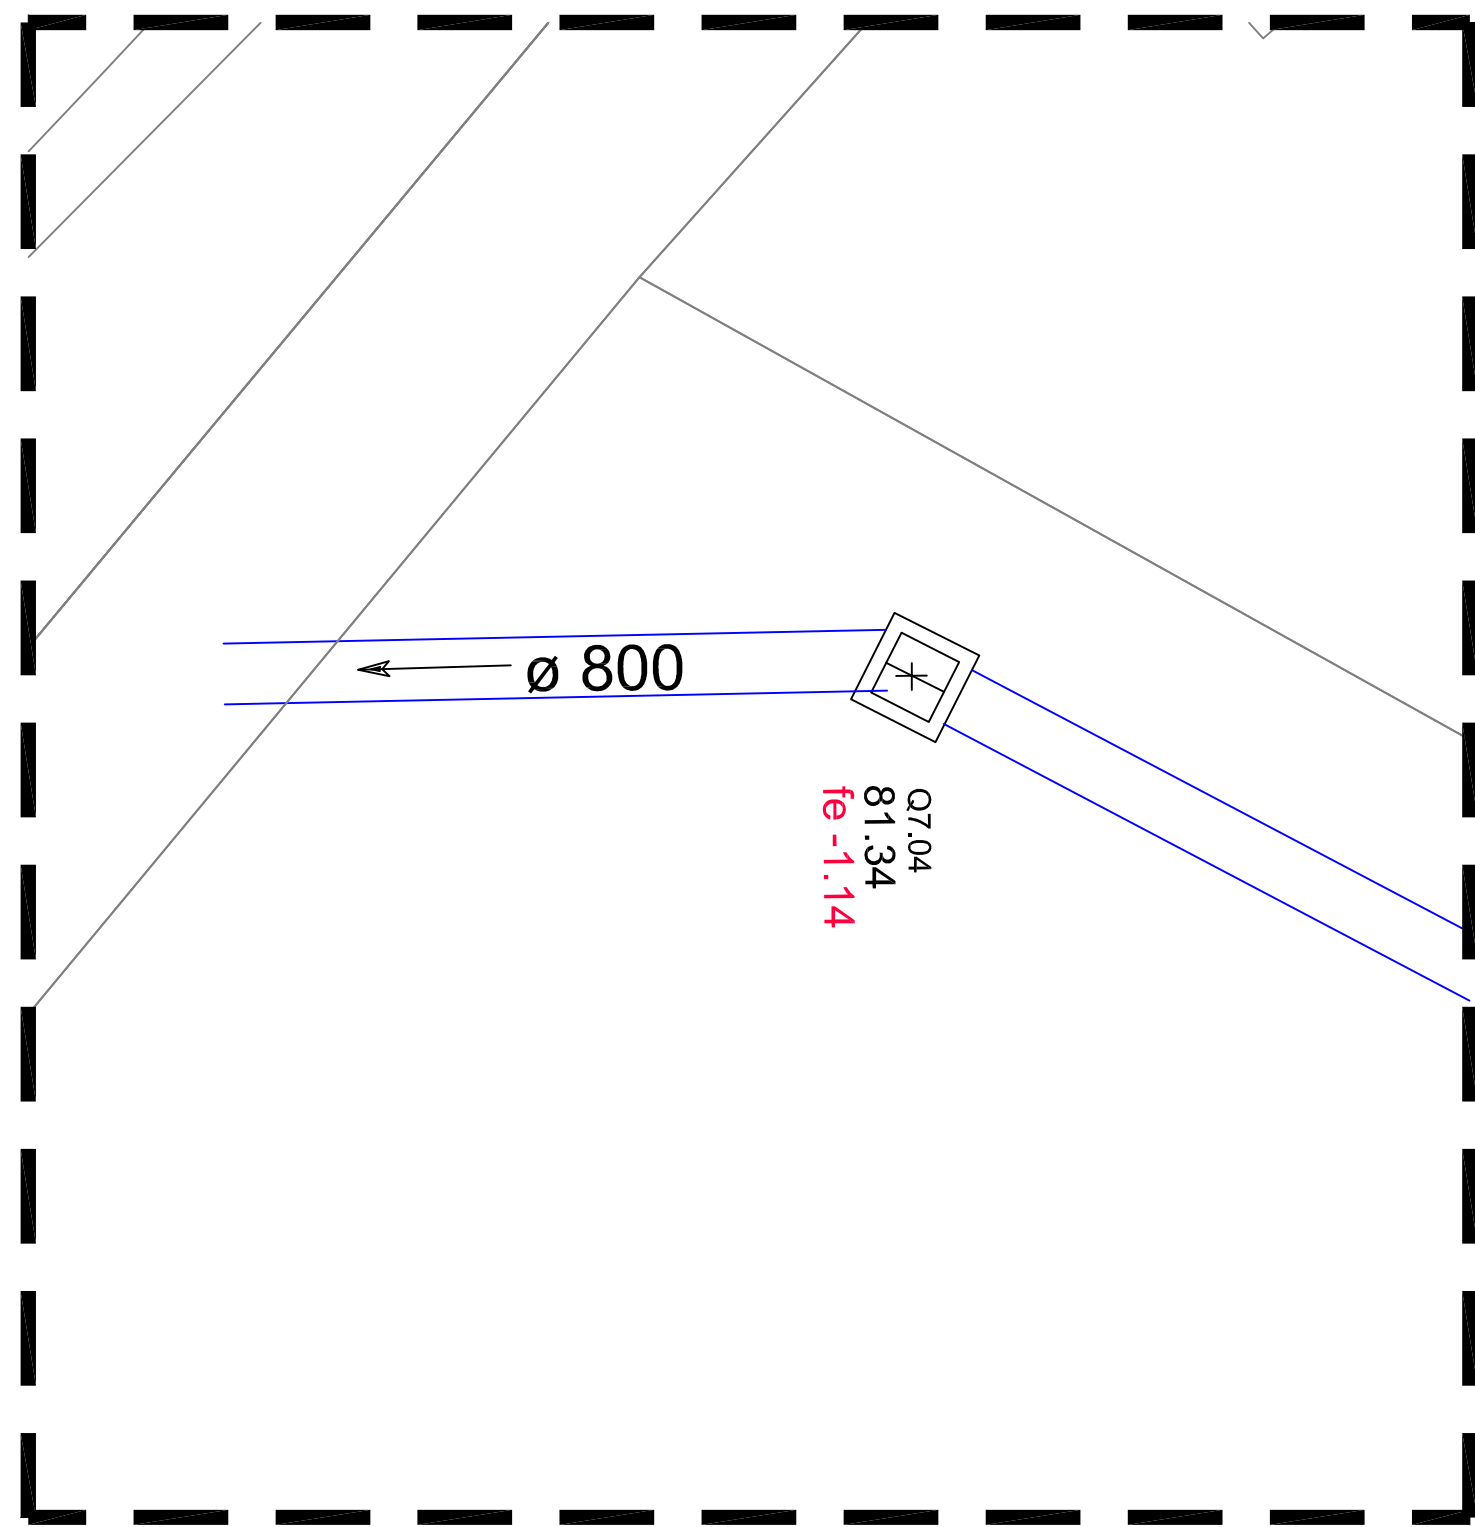

Détail 3 (éch:1/100)

Branchement EU EV

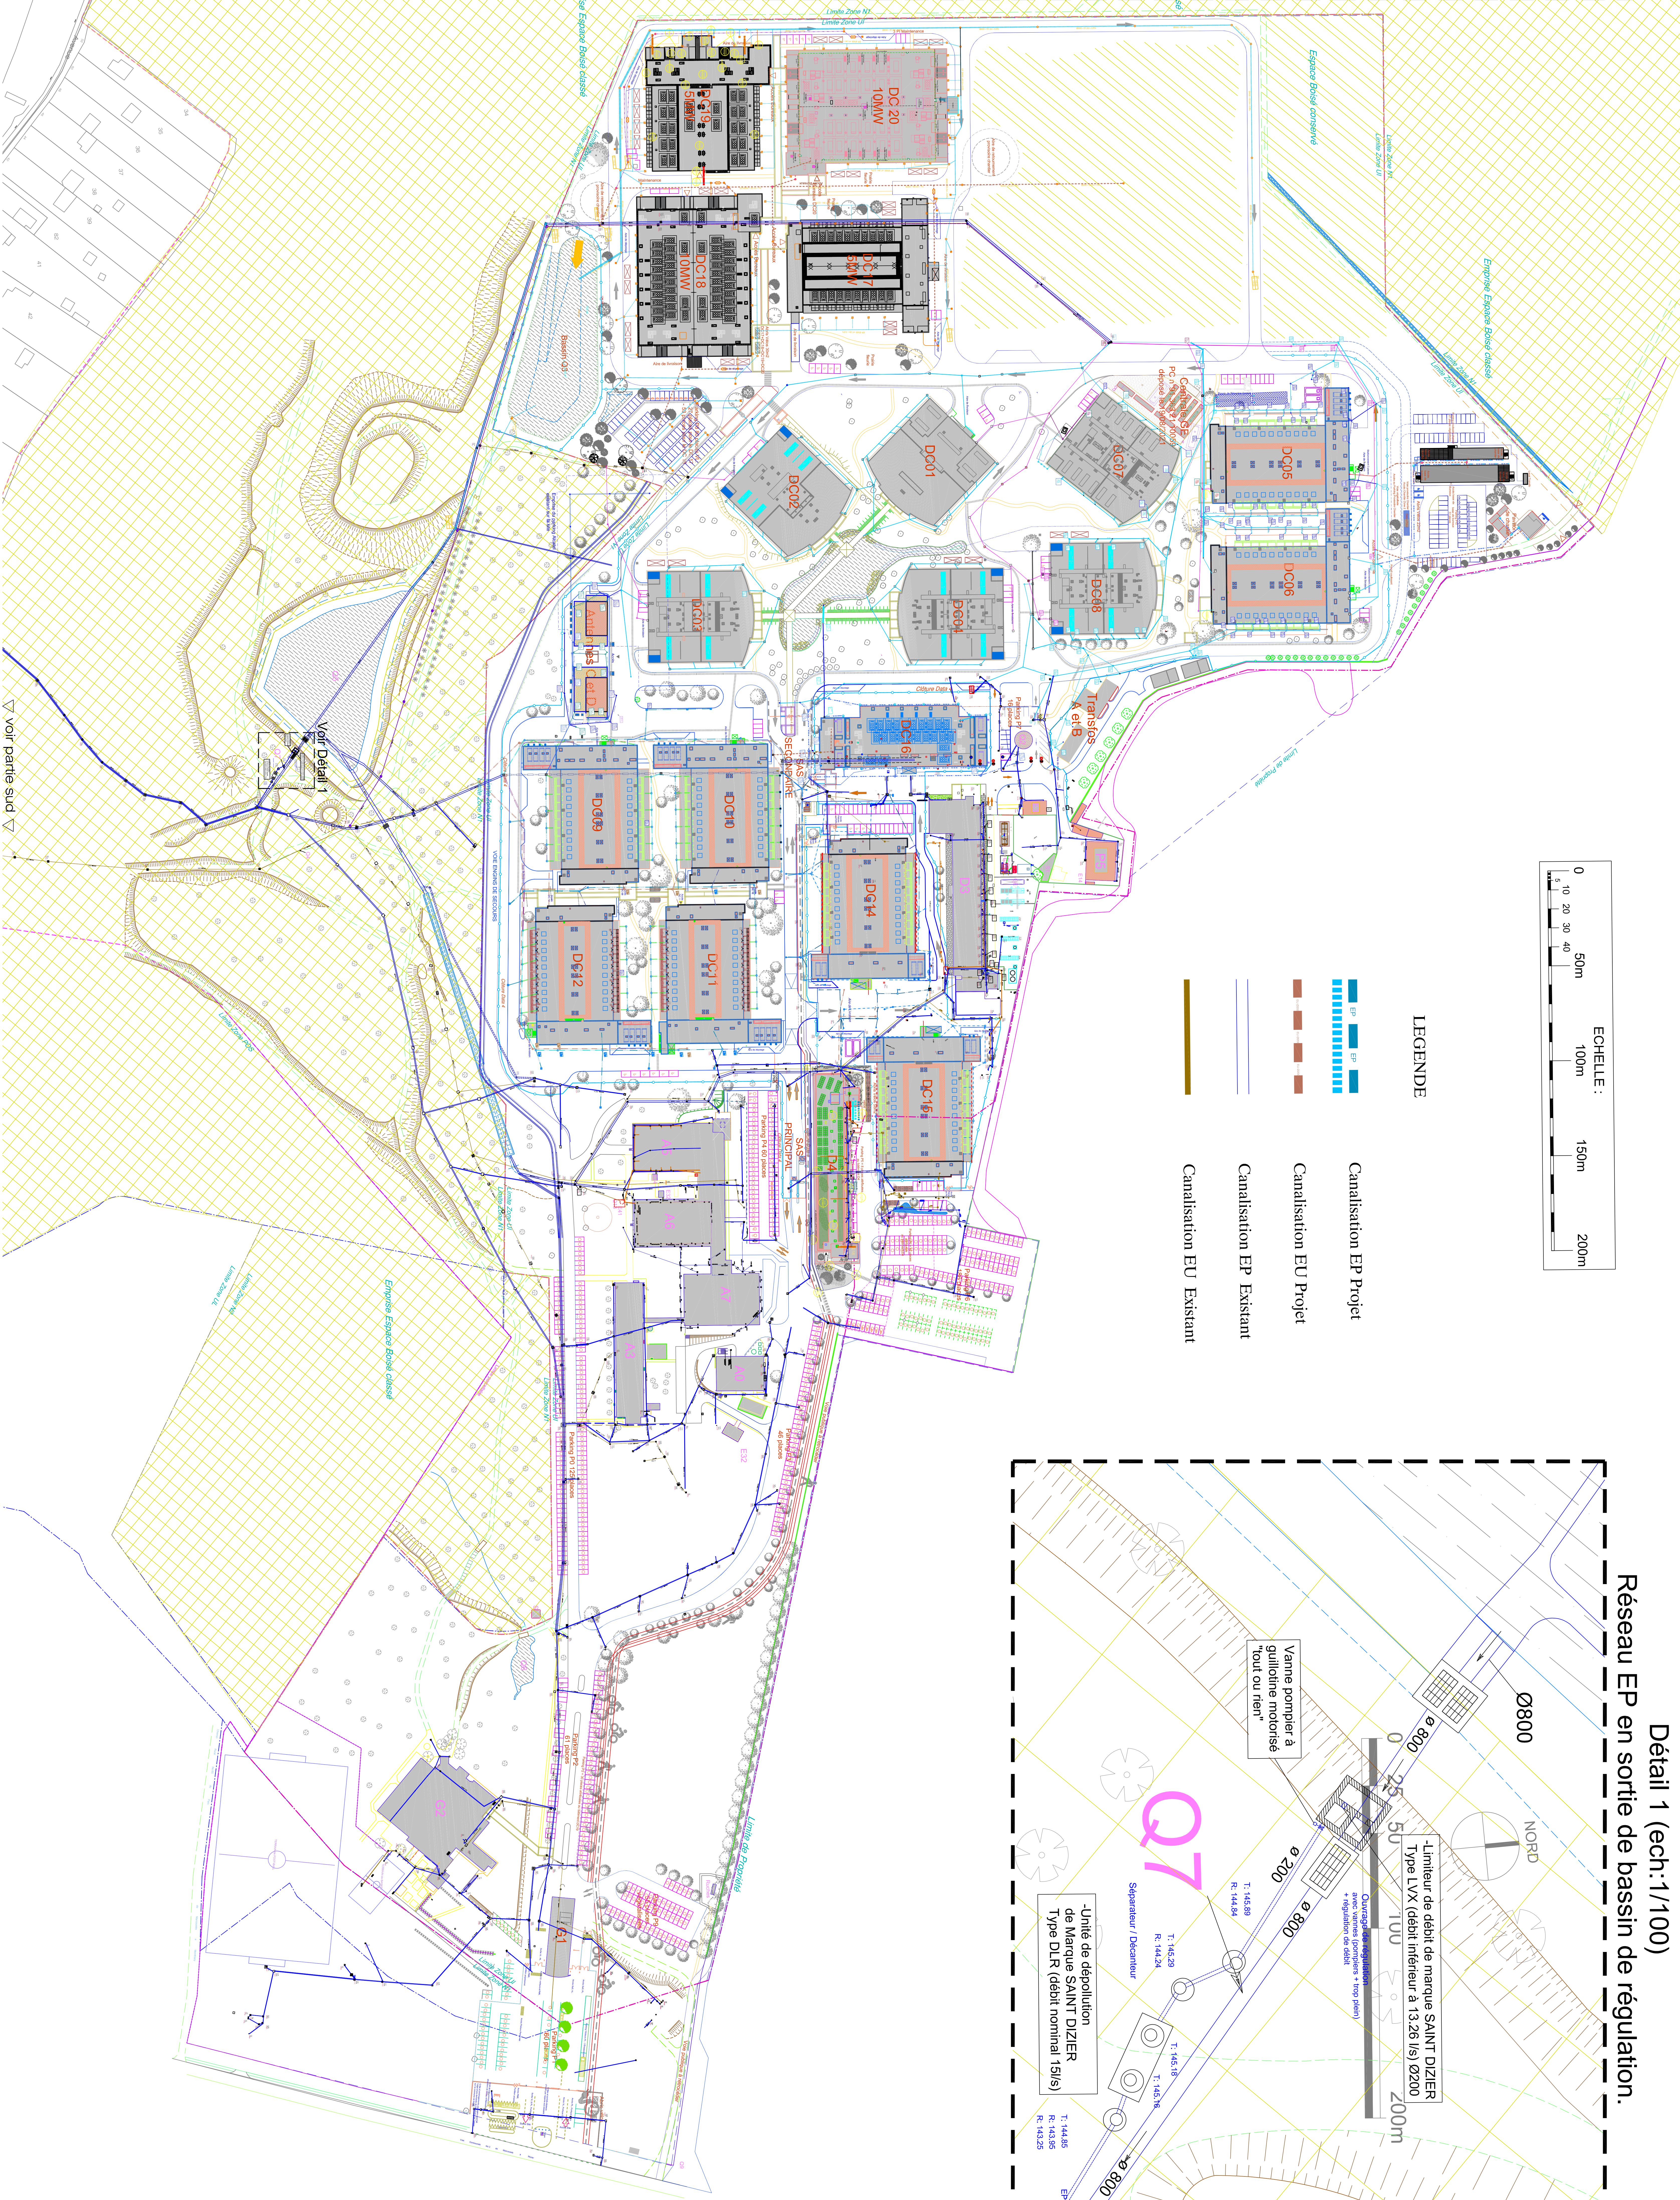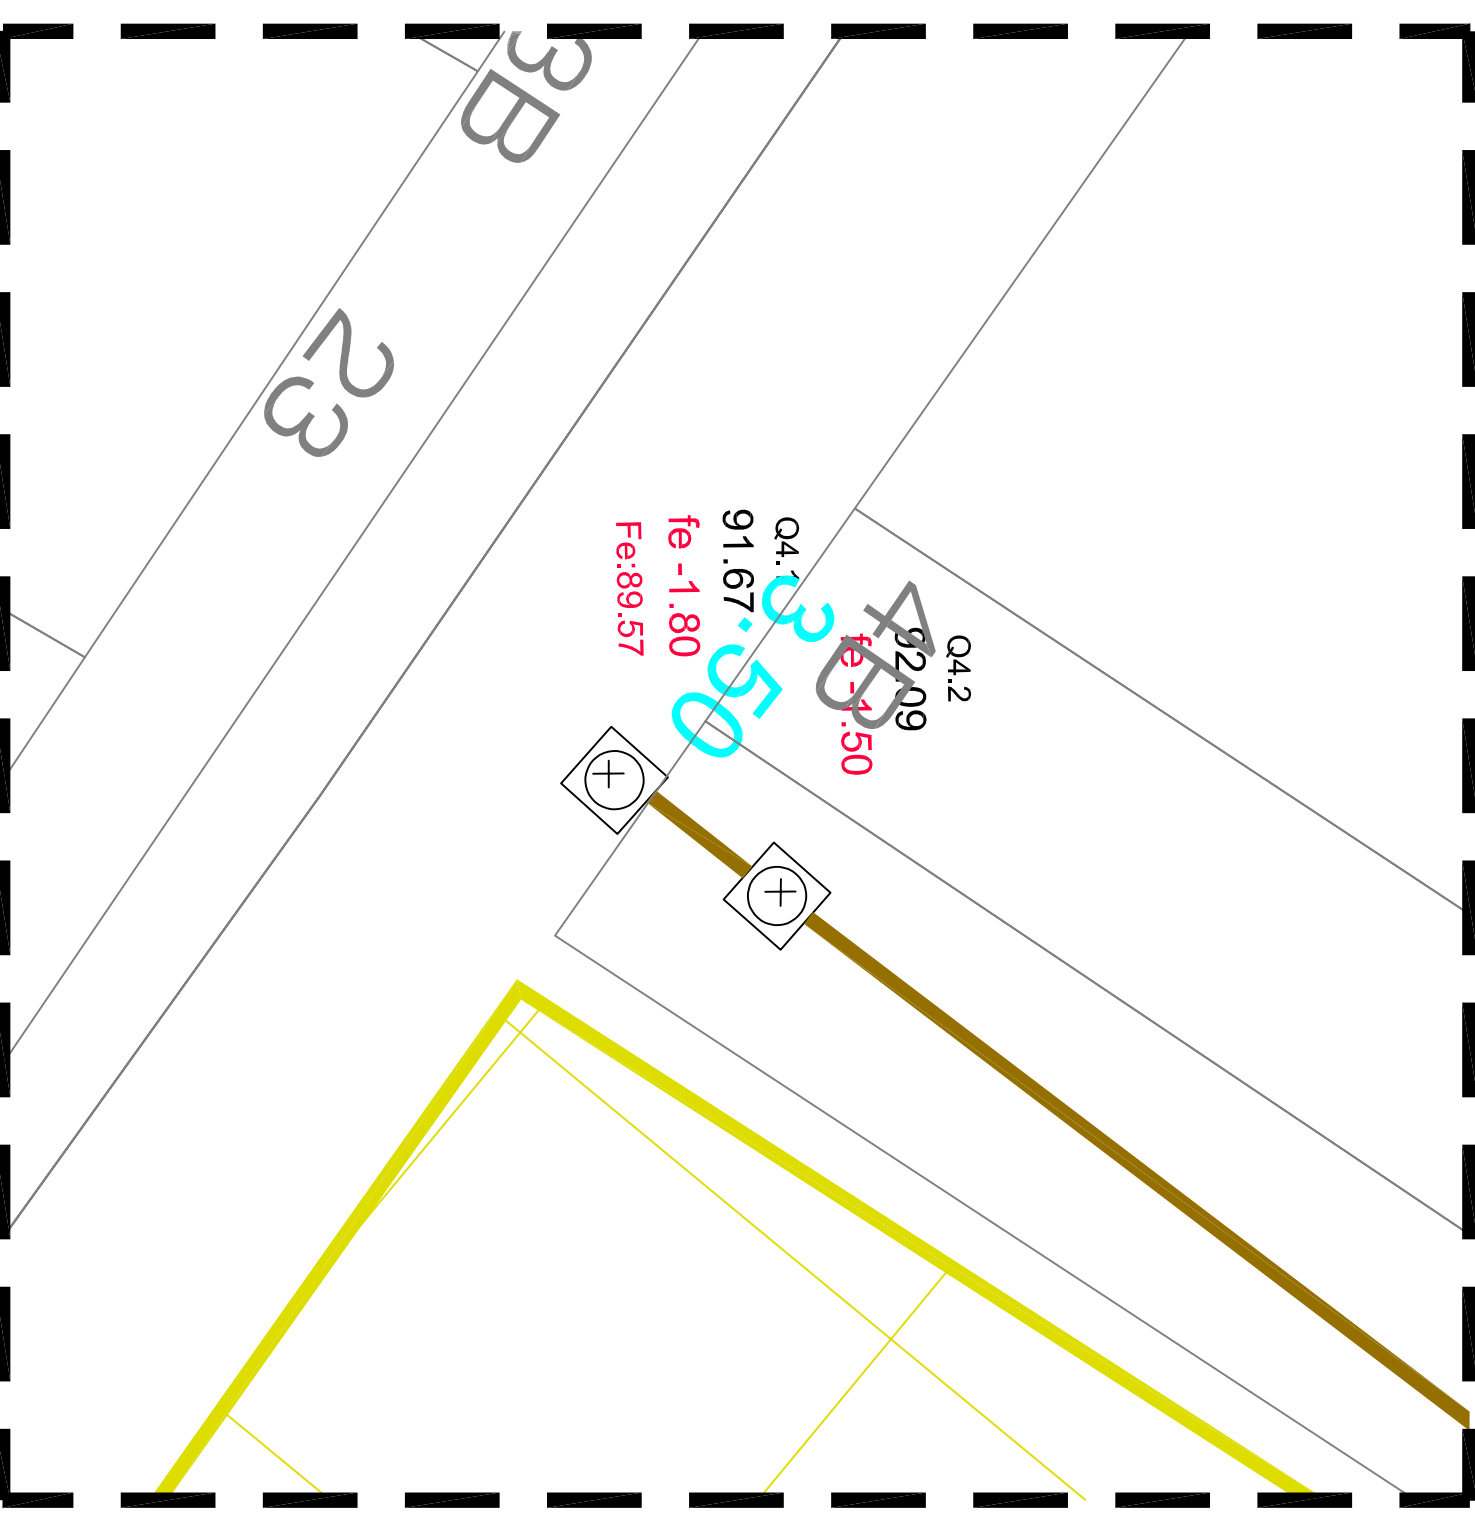

DEPARTEMENT DE L'ESSONNE

DATA 4

Route de Nozay

91460 MARCOUSSIS

SITE DE MARCOUSSIS

PLAN DE MASSE

DATA 4

ASSAINISSEMENT EP & EU-DC20 ET BASE VIE

MASS IMO_LFC_PLN_SVT_MAR002_00

IMMENS

ASSAINISSEMENT EP & EU-DC20 ET BASE VIE

MASS IMO_LFC_PLN_SVT_MAR002_00