
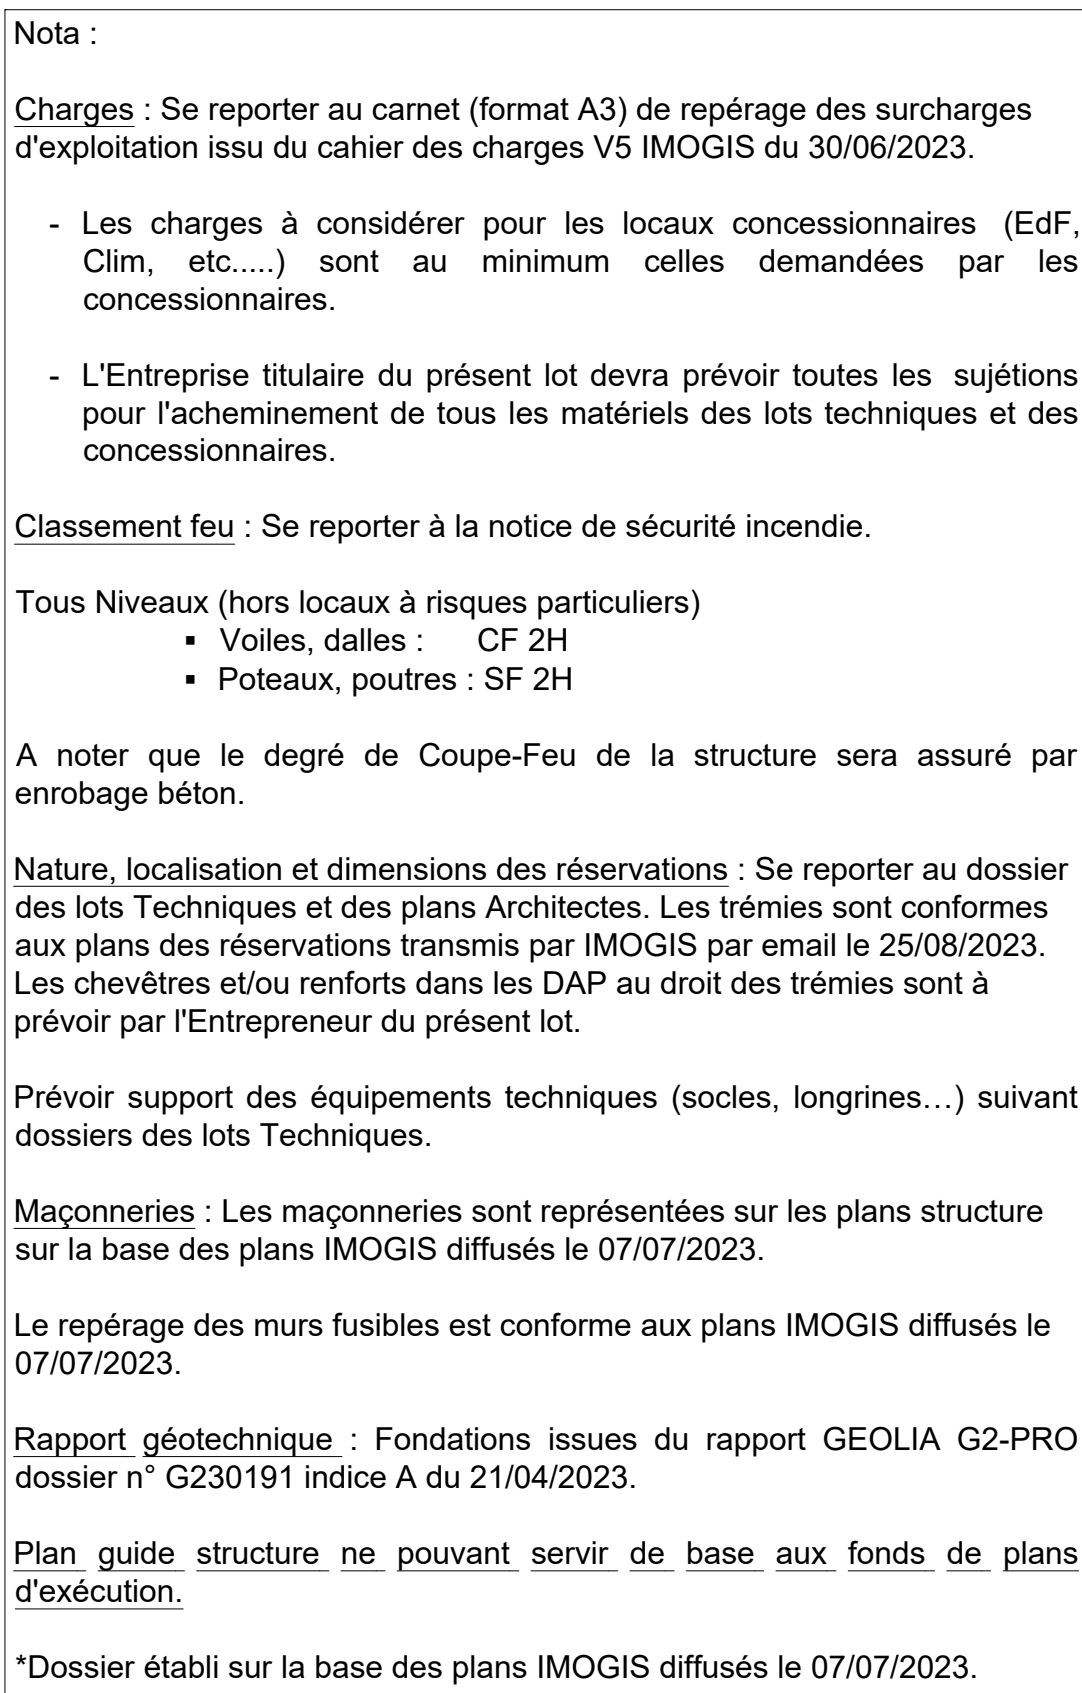


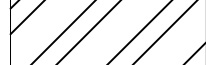


- ### Légende :
- | | |
|---|---|
|  | Poutre, dalle béton armé |
|  | Mur, poteau béton armé |
|  | Mur fusible |
|  | Impact des verticaux |
|  | Maçonnerie |
|  | Façade panneaux béton préfabriqués |
|  | Façade panneaux CCV compris ossature (voir §10.2 du CCTP du lot G0) |
- DP : Dalle pleine en béton armé
 DAP : Dalle précontrainte

DEPARTEMENT DE L'ESSONNE

DATA 4

Route de Nozay
91460 MARCOUSSIS
BATIMENT DC21

PHASE PRO-DCE

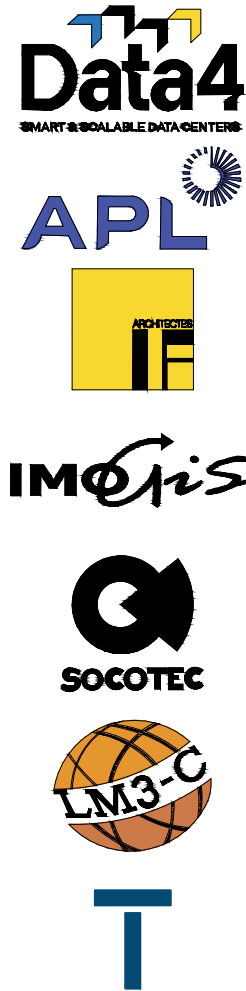

Maitre d'Ouvrage







EMETTEUR

IMOGIS

28 Rue Diderot
92000 NANTERRE
Téléphone: 01.41.39.06.66
Télécopie: 01.41.42.37.93
E-mail:
datacenter.marcoussis@imogis.fr

BATIMENT DC21
PLANCHER BAS FONDATIONS
PONTAGE DES RESEAUX EXISTANTS

EMISSION LE: 05/09/2023 ECHELLE: 1/100°

DC21 TER PRO STR PLN FD 002