Pièces / *Rooms*

- 🟨 Salle Informatique *Data Hall*
- 🟧 Stockage *Storage*
- 🟥 BOH / Quai de Livraison *Shipping & Recieving*
- 🟦 Bureaux OPS *Facility Operation Systems Offices*
- 🟦 Sanitaire *Sanitary Areas*
- 🟩 Entrée *Lobby*
- ☐ Circulation Horizontale *Horizontal Circulation*
- 🟧 Circulation Verticale *Vertical Circulation*

Locaux techniques / *Technical rooms*

- ☐ Locaux Techniques *Technical Room*
- ☐ Locaux Technique Mécanique *Mechanical Technical Room*
- ▨ Locaux Groupe Electrogene *Generator Rooms*
- ☐ Gaines Techniques *Risers at Chimneys*

Espaces extérieurs / *External spaces*

- 🟩 Toiture Végétalisée *Green Roof*
- 🟩 Espace de Jardin Extérieur *External Garden Space*

Legende / *Legend*

- 🟦 Panneaux solaires *Solar panels*
- → Issue de secours *Emergency exit*
- ▶ Entrée principale *Main entrance*
- ○○○ Cheminées *Chimneys*
- ○ Ballon tampon *Buffer Vessel*
- UTA Unité de traitement d'air *Air Handling Unit*
- ▭ Groupe froid *Chiller*

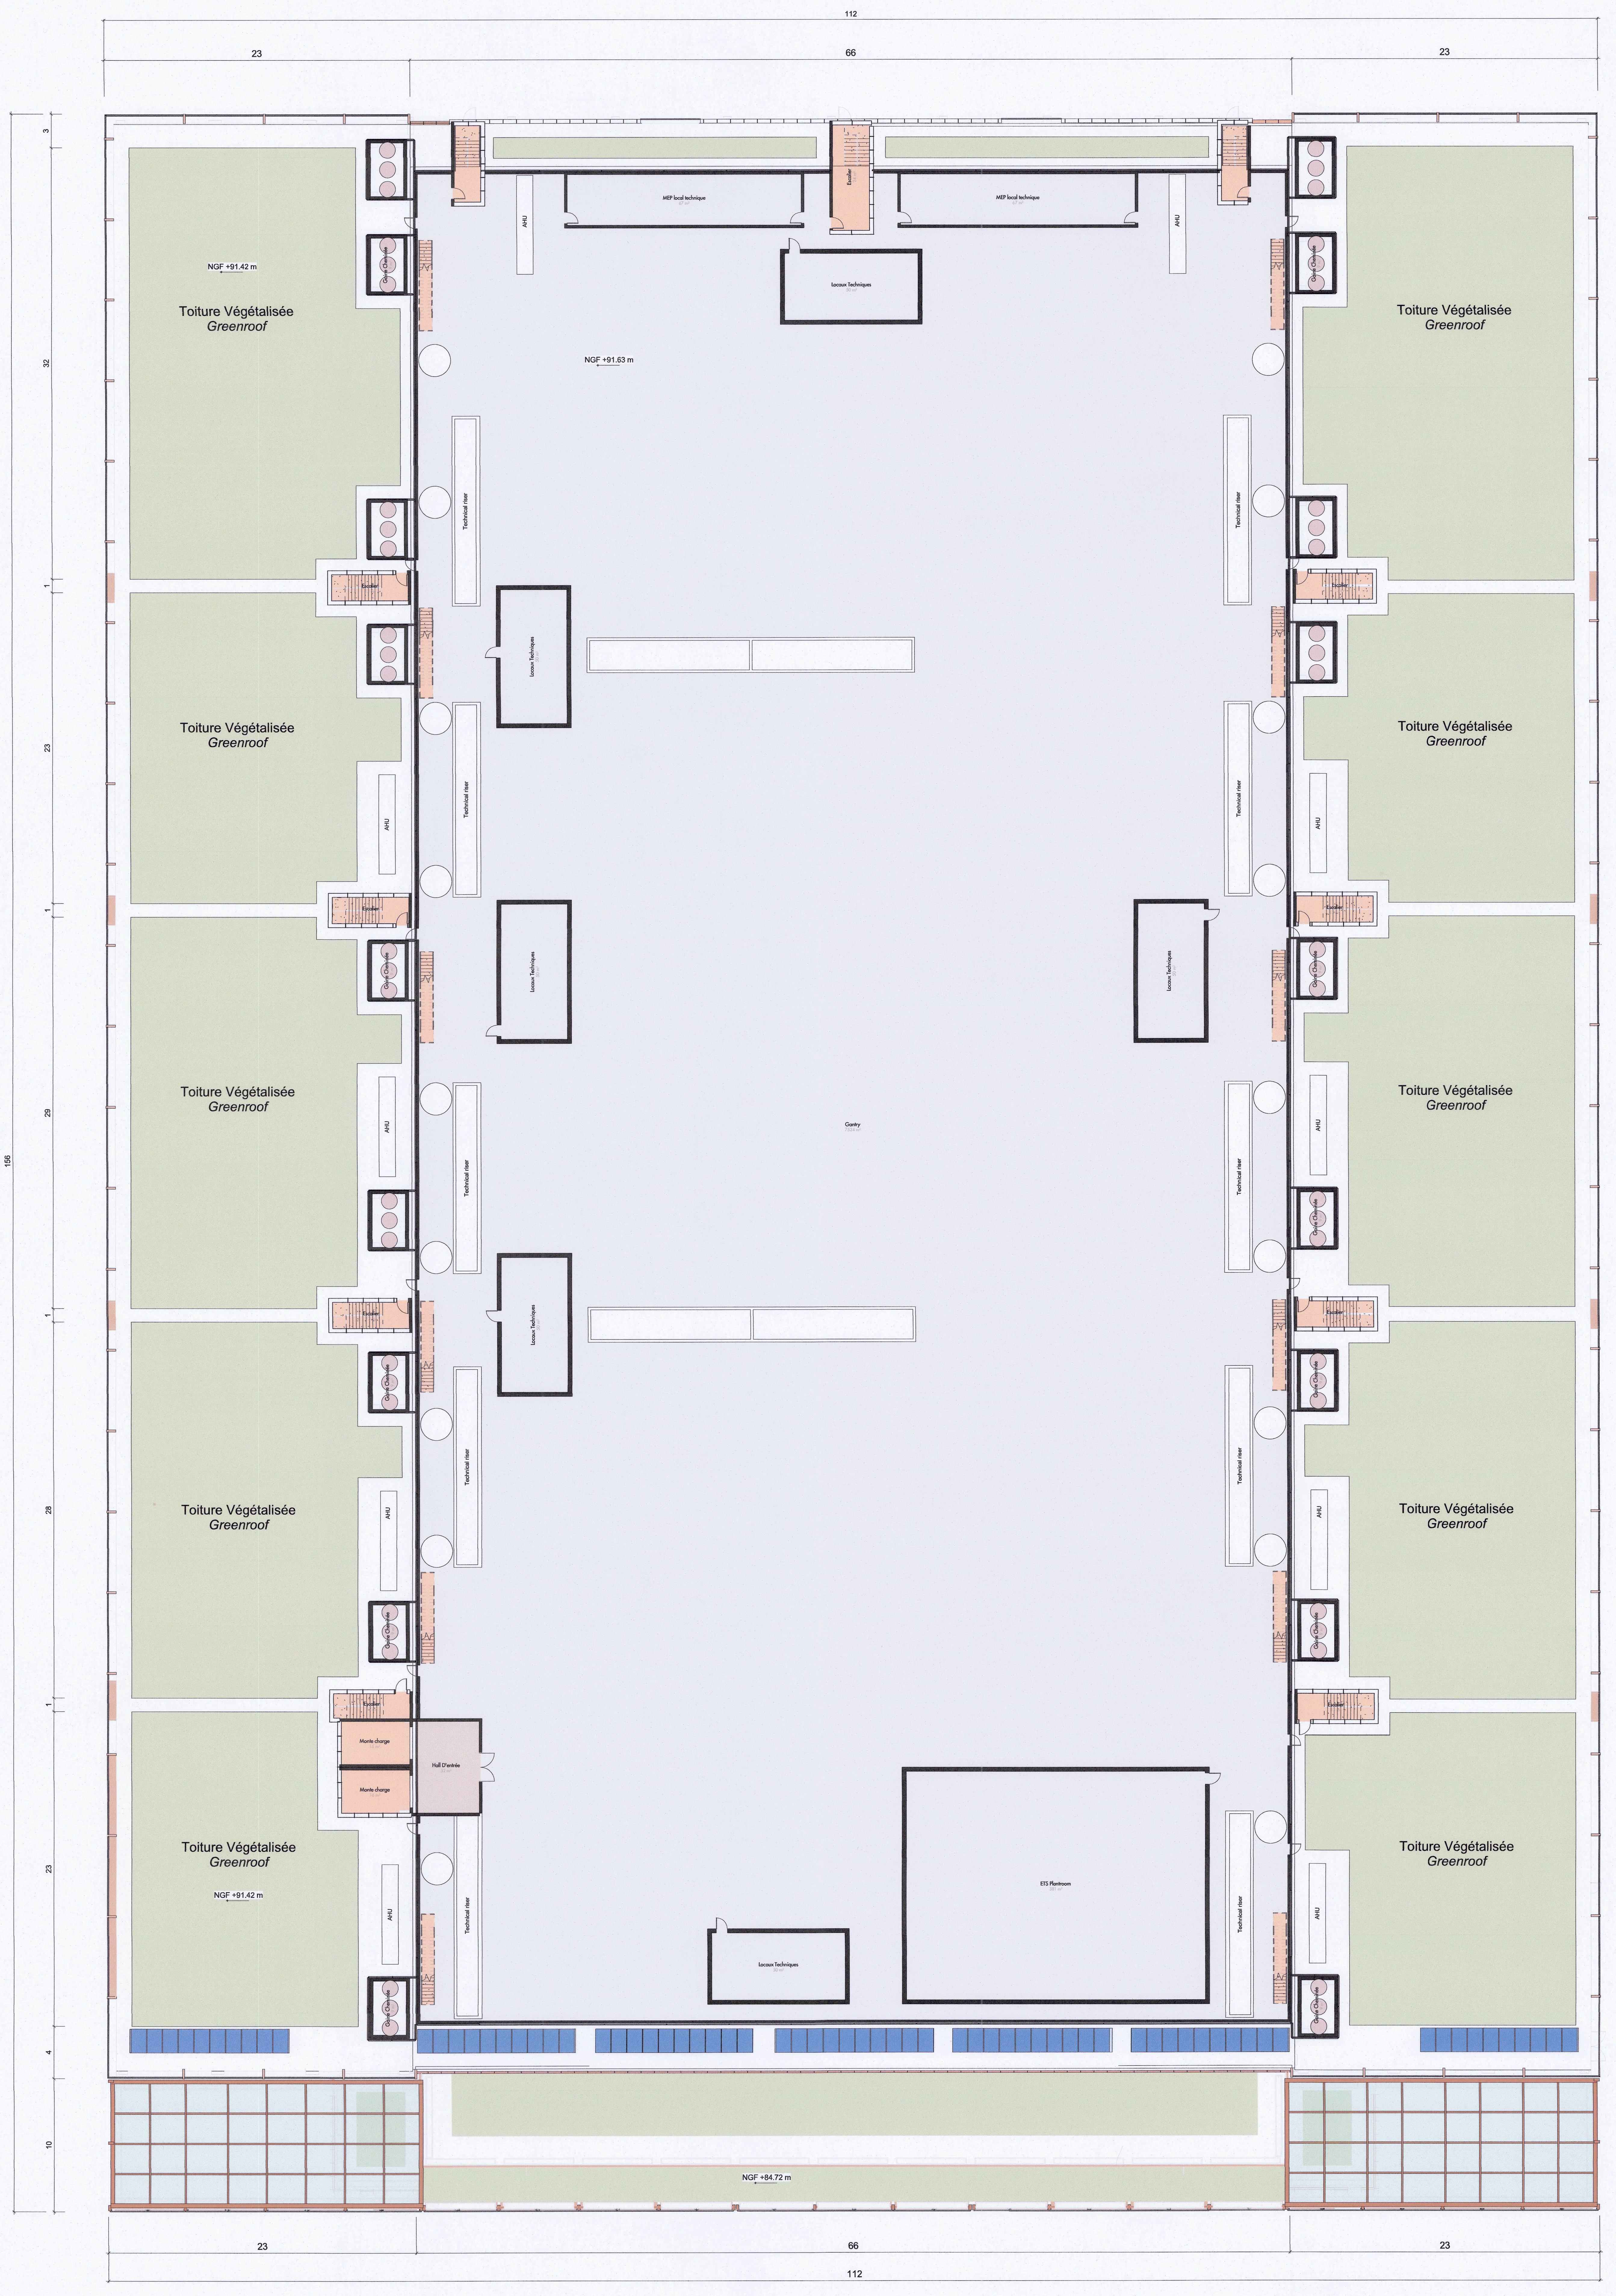

Toiture Technique | BATIMENT 1 BATIMENT 2 BATIMENT 3
1 : 200

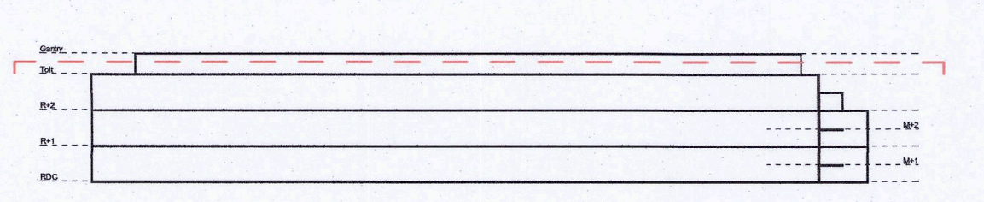

Coupe de repérage
1 : 1500

REID BREWIN ARCHITECTES
22 rue de Palestro 75002 PARIS
01 40 41 94 30
www.rb-architectes.com
SARL D'ARCHITECTURE SIRET 492 266 325 00033 - ORDRE S11205

Data Hills

PLAN DE REPERAGE

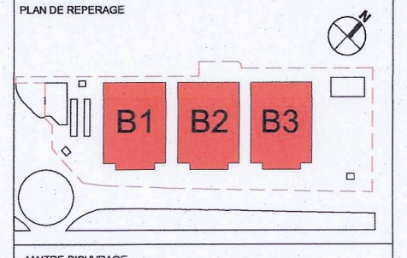

MAITRE D'OUVRAGE
DATA HILLS
22 Place Vendôme
75001 Paris
+ 33 (0)1 80 96 76 19

394A Data Hills
1 et 47 Bd André Citroën, 93600
Aulnay-sous-Bois

TITRE
Plan d'étage Toiture BATIMENT 1 BATIMENT 2 BATIMENT 3
Drawing Number
PC2-014

NUMERO PROJET	PHASE			
PAR01	PC			
ECHELLE	FORMAT	AUT	VRF	APP
Comme indiqué	A0	RBA	HL	HL
DATE	REV PROJET			
25/04/2024				

REV	DATE	DESCRIPTION

OPERATEUR
SDC Capital Partners
817 Broadway Ste 10,
New York, NY 10003
+1 212 813 6700

ARCHITECTE
Reid Brewin Architects
22 rue Palestro
Paris 75002 France
+ 33 (0)1 40 41 94 30

BET TCE
Black and White Engineering
69 Wilson Street
London, EC2A (UK)
+ 44 20 7683 7166

VRD BUREAU D'ETUDE
HERA
1 rue des étangs
91590 BAULNE France
+33 (0)6 09 67 01 06

BE ENVIRONNEMENT
EODD
50 rue Albert
Paris 75013 France
+33 (0)4 72 76 06 90

PAYSAGISTE
WILLEMIN ARCHITECTURE LANDSCAPE DESIGN
9 bis rue de Montbauron
78000 Versailles
+ 33 (0)1 39 50 50 58

INGENIEURS STRUCTURE
DESIGN BOX
163 rue du faubourg St Honoré
Paris 75008 France
+ 33 (0)2 35 36 84 41

BE TCE
IMOGIS
28 Rue Diderot
92000 Nanterre
+ 33 (0)1 47 39 06 66

Autodesk Docs://P20205_SDC PAR01/PAR01-RBA-ZZ-ZZ-M3-A-999999.rvt

Imprimé : 29/04/2024 09:58:59