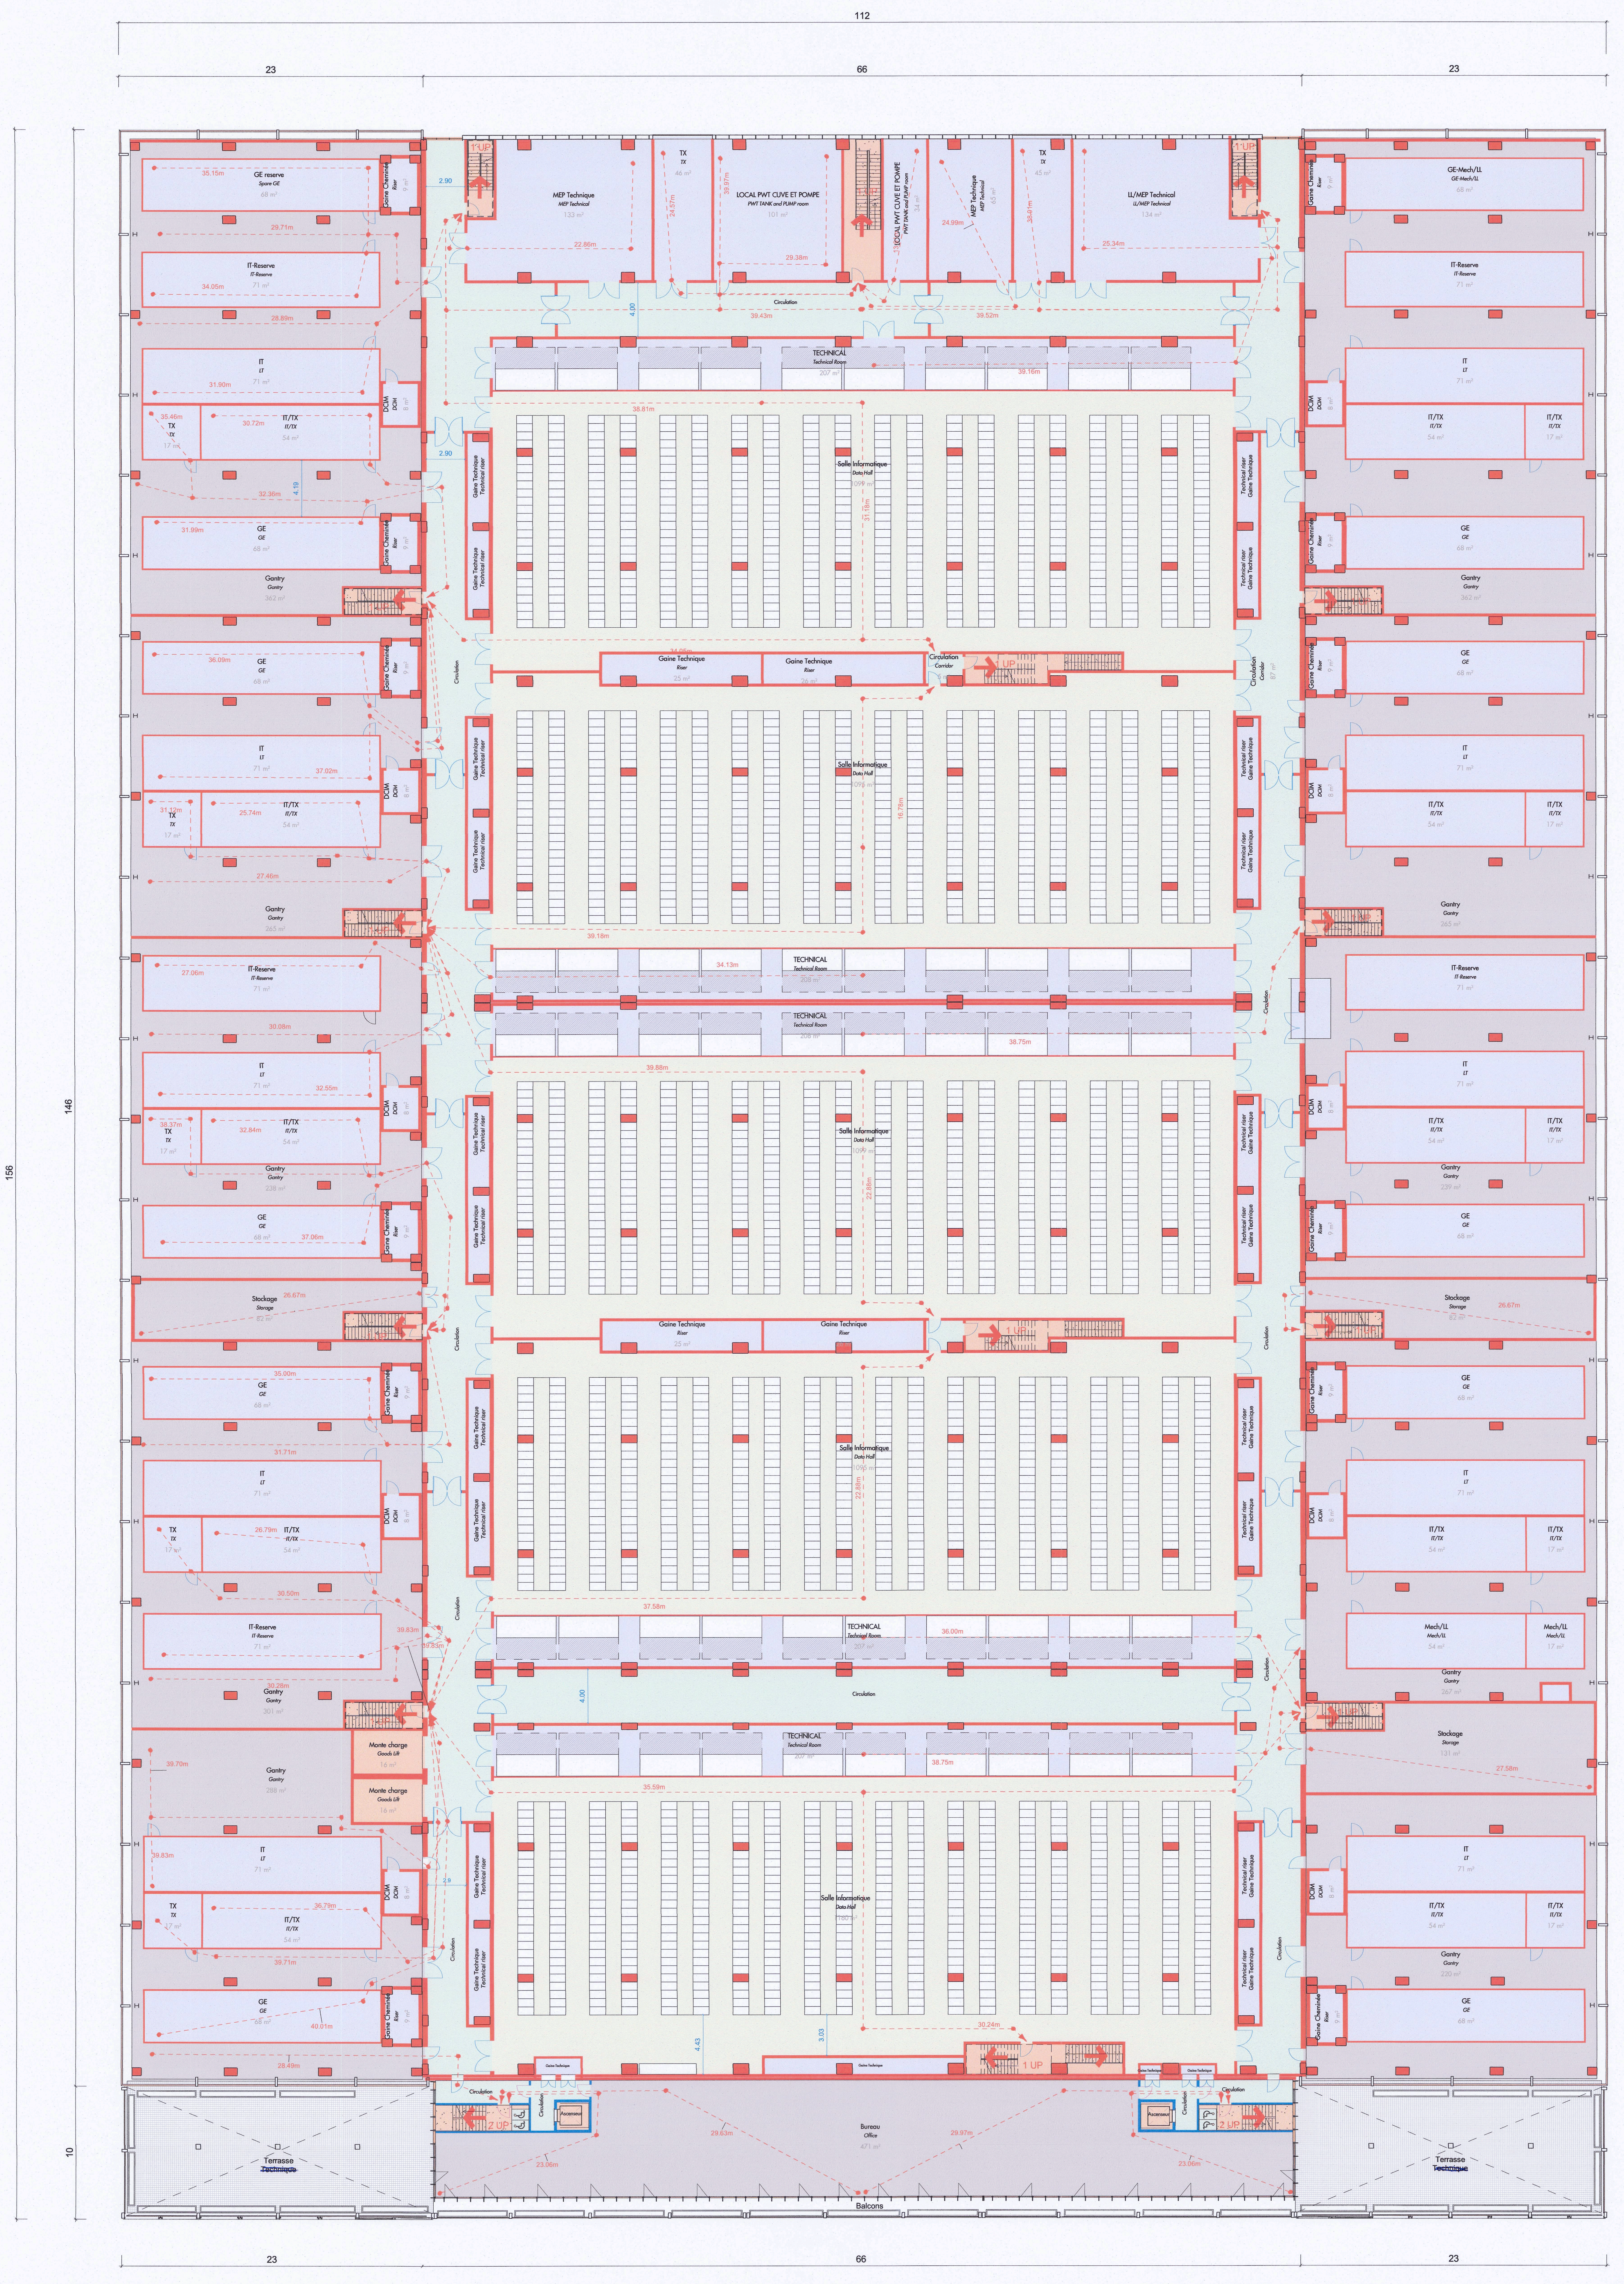
112
23
66
23
156
146
10
Terrasse
Technique
Balcons
Bureau
Office
Circulation
Ascenseur
2 UP
1 UP
Salle Informatique
Data Hall
TECHNICAL
Technical Room
Gaine Technique
Technical riser
Riser
GE
GE reserve
Spare GE
IT-Reserve
IT
IT/TX
TX
DCIM
Gaine Cheminée
Gantry
Stockage
Storage
Mech/LL
GE-Mech/LL
Monte charge
Goods Lift
MEP Technique
MEP Technical
LOCAL PWT CUVE ET POMPE
PWT TANK and PUMP room
LL/MEP Technical
Corridor
4.00
2.90

Plan SI -R+1 BATIMENT 1 BATIMENT 2 BATIMENT 3 - First Floor Level Building1 Building 2 Building 3

1 : 200

Légende :
Legend

🟩	Circulation horizontale *Horizontal Circulation*
🟧	Circulation verticale *Vertical Circulation*
🟨	Voie echelle pompiers *Zone for fire brigade*
🟪	Locaux à risques particuliers *High risk rooms*
🟩	Espaces d'attente sécurisés (EAS) *Wheelchair refuges*
▬	Mur CF 2h *Wall 2h fire resistance*
▬	Mur CF 1h *Wall 1h fire resistance*
○—○	Cheminement d'évacuation *Evacuation route*
UP →	Issue de secours *Fire Exit*
– – –	Rayon Giration Camion *Truck turning radius*
☰	Réseau GRT *TSO network*
⌐ ⌐	Porte CF 1h *Door 1h fire resistance*
⌒⌒	Porte CF 1/2h *Door 1/2 h fire resistance*
♿	Espace d'attente sécurisé PMR *Secure waiting area PMR*
▲	Raccords Colonnes sèches *dry riser facade connection*
◎	PEI *Fire Hydrant*
▲	Acces voirie uniquement par le Pompier *Road access specifily for the firemen*
▶	Acces au batiments *Building Entrance*
⇨	Acces au site *Site Entrance*
– – –	Zone de non constructibilité *Zone within wich we cannot construct*
– – –	Cheminement camion pompiers *Fire truck path*
━ • ━	Limite de proprieté *Propriety limit*
───	Clôture Division Lot *Fence Lot division*
🟦	Panneaux photovoltaïques *Solar Panel*
🟩	Toiture Végetalisée *Greenroof*

REID BREWIN ARCHITECTES
22 rue de Palestro 75002 PARIS
01 40 41 94 30
www.rb-architectes.com
SARL D'ARCHITECTURE SIRET 492 266 325 00033 - ORDRE S11205

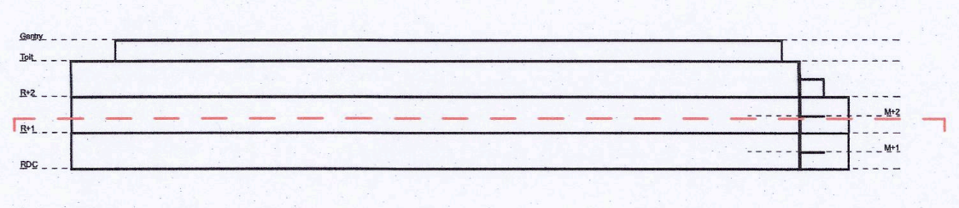

Coupe de repérage

1 : 1500

PLAN DE REPERAGE

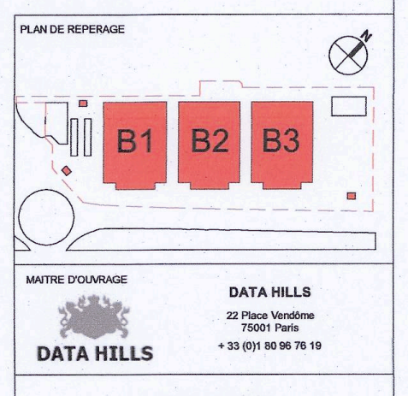

MAITRE D'OUVRAGE

DATA HILLS
22 Place Vendôme
75001 Paris
+ 33 (0)1 80 96 76 19

394A Data Hills
1 et 47 Bd André Citroën, 93600
Aulnay-sous-Bois

TITRE

Plan Général R+1 Sécurité Incendie
Batiment 1 Batiment 2 Batiment 3

Drawing Number

PC 2-016

NUMERO PROJET	PHASE			
PAR01	PC			
ECHELLE	FORMAT	AUT	VRF	APP
1:200	A0	RBA	HL	AB
DATE	REV PROJET			
02/05/2024				

REV	DATE	DESCRIPTION

OPERATEUR

SDC Capital Partners
817 Broadway Ste 10,
New York, NY 10003
+1 212 813 6700

ARCHITECTE

Reid Brewin Architects
22 rue Palestro
Paris 75002 France
+ 33 (0)1 40 41 94 30

BET TCE

Black and White Engineering
69 Wilson Street
London, EC2A (UK)
+ 44 20 7683 7166

VRD BUREAU D'ETUDE

HERA
1 rue des étangs
91590 BAULNE France
+33 (0)6 09 67 01 06

BE ENVIRONNEMENT

EODD
50 rue Albert
Paris 75013 France
+33 (0)4 72 76 06 90

PAYSAGISTE

WILLEMIN ARCHITECTURE LANDSCAPE DESIGN
9 bis rue de Montbauron
78000 Versailles
+ 33 (0)1 39 50 50 58

INGENIEURS STRUCTURE

DESIGN BOX
163 rue du faubourg St Honoré
Paris 75008 France
+ 33 (0)2 35 36 84 41

BE TCE

IMOGIS
28 Rue Diderot
92000 Nanterre
+ 33 (0)1 47 39 06 66

Imprimé : 27/04/2024 11:24:32 Autodesk Docs://P20205_SDC PAR01/PAR01-RBA-ZZ-ZZ-M3-A-999999.rvt